

仕 様 書

1 業務名

植栽管理業務

2 実施場所

下関市上下水道局本庁舎（下関市春日町7番32号。以下「本局」という。）周辺

3 委託期間

契約締結日から令和6年11月29日まで

なお、実施期間を次のとおり3期に分けて業務を実施すること。

①第1期：契約締結日から令和6年6月28日まで

②第2期：令和6年7月1日から令和6年8月30日まで

③第3期：令和6年10月1日から令和6年11月29日まで

4 実施内容

本局周辺の植栽帯について、次に定めるとおり管理を行うこと。

- (1) 別紙2に示す実施計画により、上木、中木及び低木の剪定、抜取除草、機械草刈、施肥並びに薬剤散布を行うこと。
- (2) 前号の各作業を行う場所及び剪定本数は、別紙3に示す本局周辺植栽帯位置図によること。
- (3) 作業上発生した剪定枝葉等のごみは、速やかに搬出処理すること。
- (4) 作業前後の状態を対比するため、同一位置から作業前、作業中及び作業後の写真撮影を行うこと。また、写真は全景と必要に応じて部分写真を撮ること。
- (5) 利用者、通行人及び車両等の安全を図るため、作業時は、標識等の設置、作業区域の明示、その他必要な安全対策をすること。

5 剪定細目事項

- (1) 剪定は、樹形を整え、枝条の配枝系統を整理することを基本とし、若枝は伸長促進をし、幹と根の強さ、枝葉の繁茂状態を考慮して剪定すること。また、若木は伸長促進をし、老衰した樹木は樹高と樹冠の大きさを抑制整姿するよう剪定すること。

- (2) 枯枝、平行枝、徒長枝等樹木の成育上好ましくないものを樹木本来の形、枝張りのバランス等を考慮して剪定を行うものとし、主として剪定すべき枝は、次のとおりとする。
- ア 枯枝
 - イ 成長の止まった弱小の枝（以下「弱小枝」という。）
 - ウ 著しく病虫害におかされている枝（以下「病虫害枝」という。）
 - エ 通風、採光、架線、人車の通行等の障害となる枝（以下「障害枝」という。）
 - オ 折損によって危険をきたすおそれのある枝
 - カ 樹冠、樹形及び成育上、不必要な枝（やご、幹ぶき、徒長枝等。以下「不要枝」という。）
- (3) 枯枝、弱小枝、病虫害枝及び不要枝は、その枝の付け根から切除すること。
- (4) 過度の剪定にならないように特に注意し、樹勢を均一にし、枝葉の密度を一様にする。
- (5) 枝葉の疎放な部分には、必要に応じ枝葉の疎密をなくすよう、枝の誘引を行うこと、枝の結束には棕櫚^{しゅろ}縄を用いるものとする。
- (6) 枯枝及び徒長枝を剪定し、枝の整理を行った後、一定の幅を定めて、両間を刈り込み、天端をそろえること。
- (7) 刈り取った枝葉は、速やかに搬出処理すること。特に、枝葉が樹冠内に残らないようにきれいに取り去ると同時に、刈り込んだ植え込み地周辺は、きれいに清掃すること。

6 提出書類

- (1) 第1期の業務開始前までに、工程表、使用薬剤届及び現場責任者届を提出すること。
- (2) 各期の業務完了時に、当該期の業務の成果に係る報告書を作業写真とあわせて提出すること。

7 留意事項

- (1) 業務執行中に発見又は発生した事案は、速やかに監督職員に連絡し、指示を受けるものとする。
- (2) この仕様書に定めのない事項については、双方協議の上、決定するものとする。

以上

実施計画

作業項目	第 1 期	第 2 期	第 3 期	数量
剪定				
上木 1		○		7 本
上木 2		○		5 本
中木		○		3 本
低木	○			629 m ²
抜取除草	○	○	○	629 m ²
機械草刈	○	○	○	820 m ²
施肥	○			40 k g
薬剤散布				
上木 1	○			7 本
上木 2	○			5 本
中木	○			3 本
低木	○			143 m ²

※上木 1 とは、樹高 3 m 以上かつ幹周 0.6 m 未満の樹木をいう。

※上木 2 とは、樹高 3 m 以上かつ幹周 0.6 m 以上の樹木をいう。

※中木とは、樹高 1 m 以上 3 m 未満の樹木をいう。

※低木とは、樹高 1 m 未満の樹木をいう。


本局周辺植栽帯位置図

下関市上下水道局

上木・中木 一覧表

(単位：m)

 



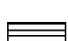
No.	樹木名	種別	樹高	幹周	
1	サザンカ	中木	2.0		
2	サザンカ	中木	2.0		
3	モッコク	上木 1	3.5	0.16	
4	ケヤキ	上木 1	4.5	0.25	
5	クス	上木 2	8.0	0.76	
6	サクラ	上木 2	7.0	0.61	
7	サクラ	上木 2	5.0	0.61	
8	モッコク	上木 1	3.5	0.16	
9	モッコク	上木 1	3.5	0.26	
10	サクラ	上木 2	9.0	0.61	
11	モッコク	上木 1	3.5	0.32	
12	ケヤキ	上木 2	9.0	0.80	
13	ケヤキ	上木 1	4.0	0.30	
14	ケヤキ	上木 1	4.0	0.30	
15	ヤマボウシ	中木	2.0		




通路




駐車場

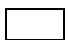
上木・中木 剪定位置図

-  ヤマボウシ
-  ケヤキ
-  クス
-  サクラ
-  モッコク

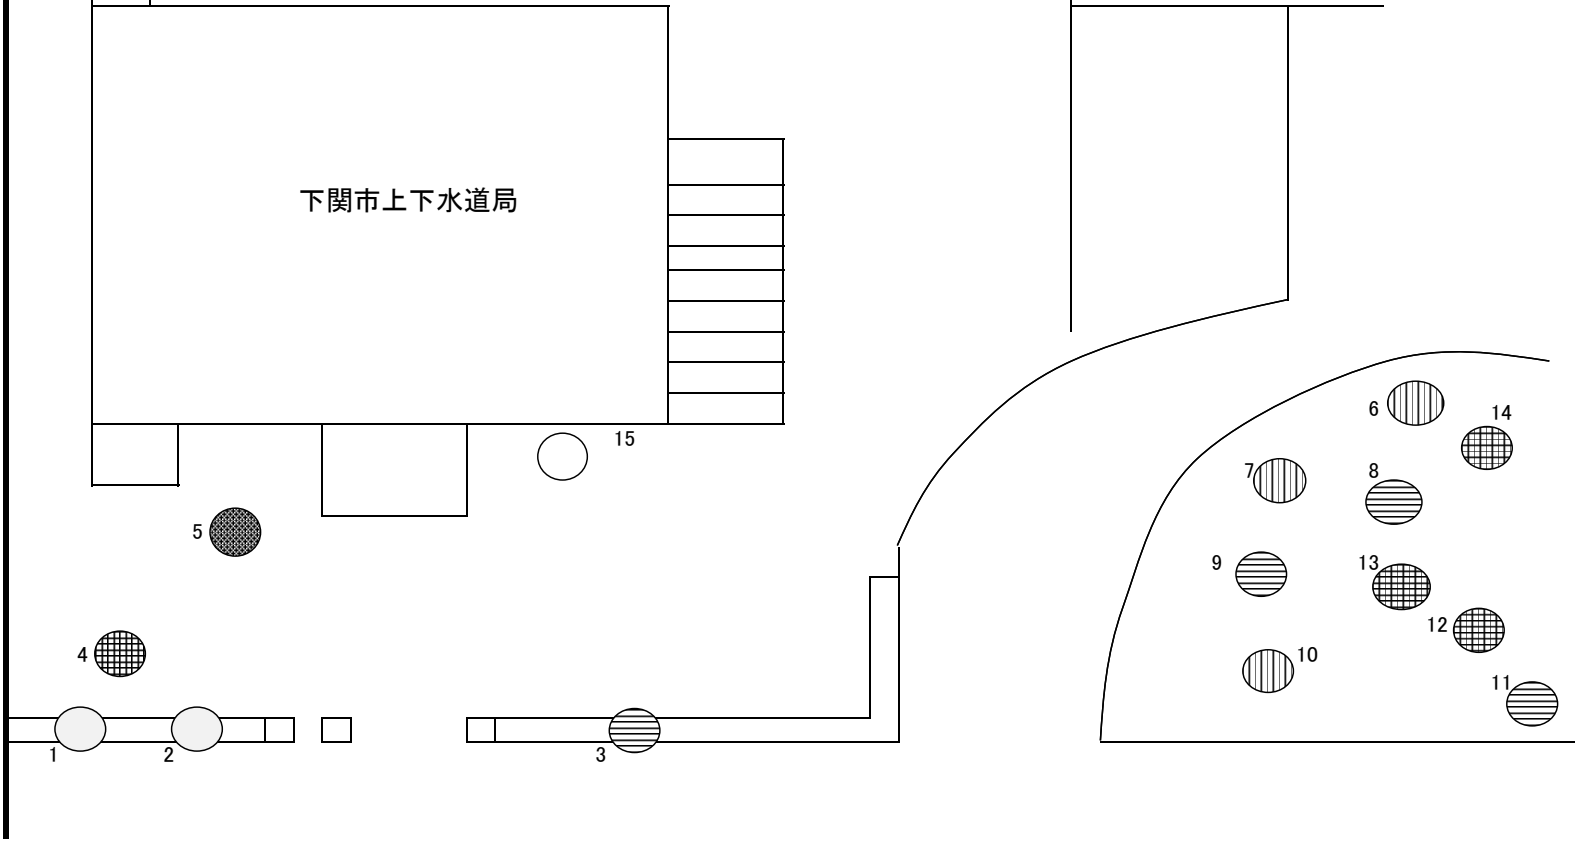

下関市上下水道局

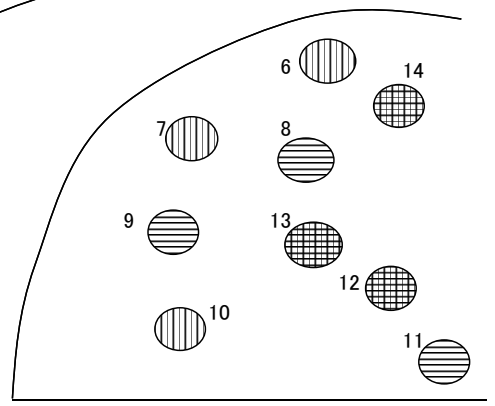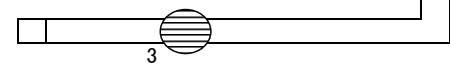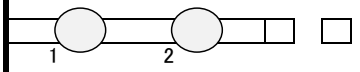

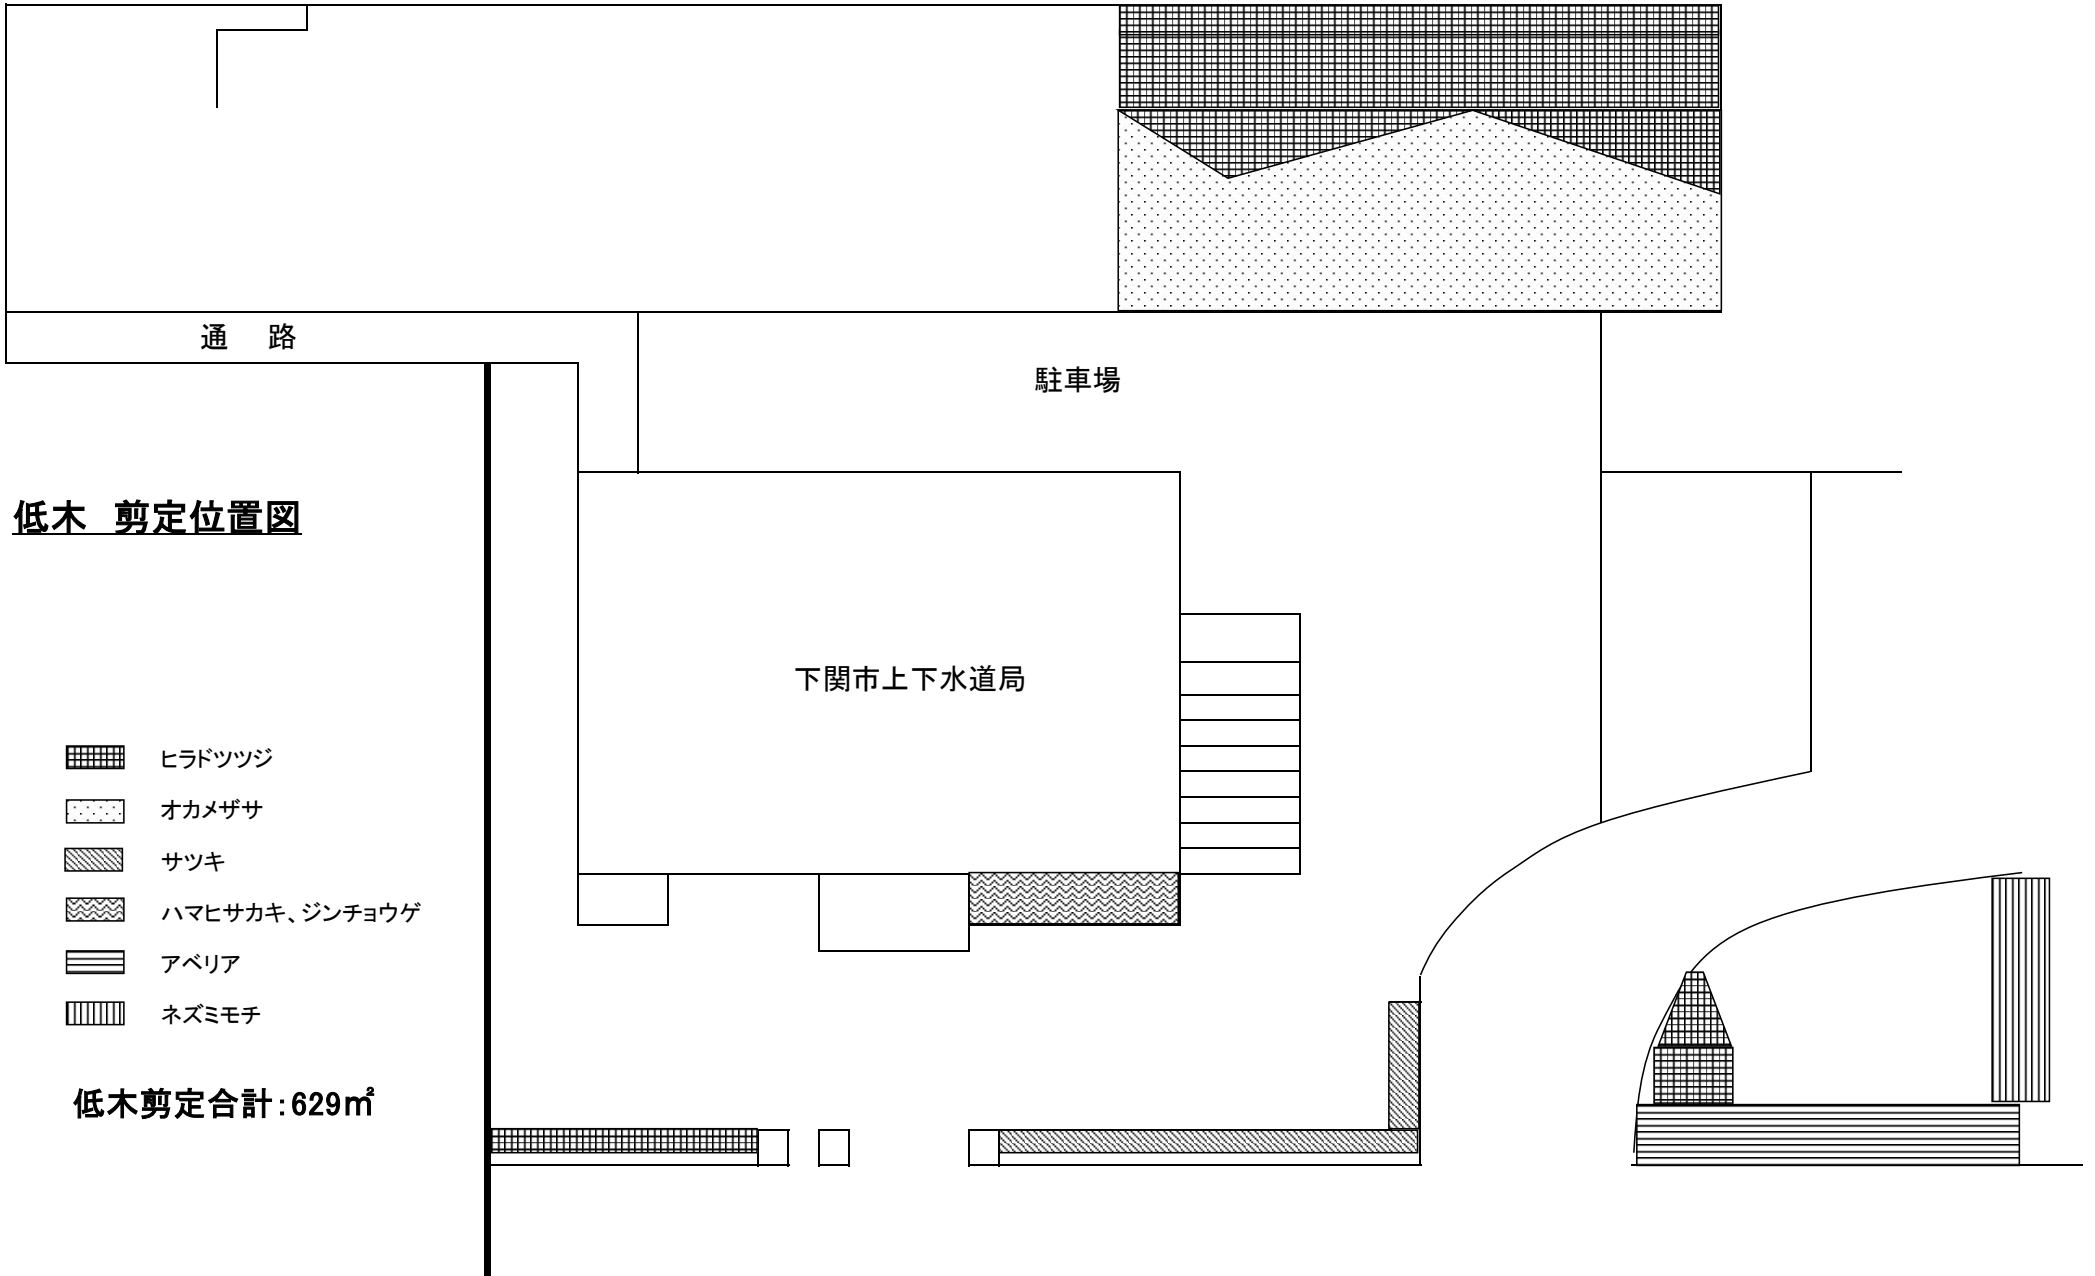







通路


駐車場

下関市上下水道局

低木 剪定位置図

-  ヒラドツツジ
-  オカメザサ
-  サツキ
-  ハマヒサカキ、ジンチョウゲ
-  アベリア
-  ネズミモチ

低木剪定合計: 629m²

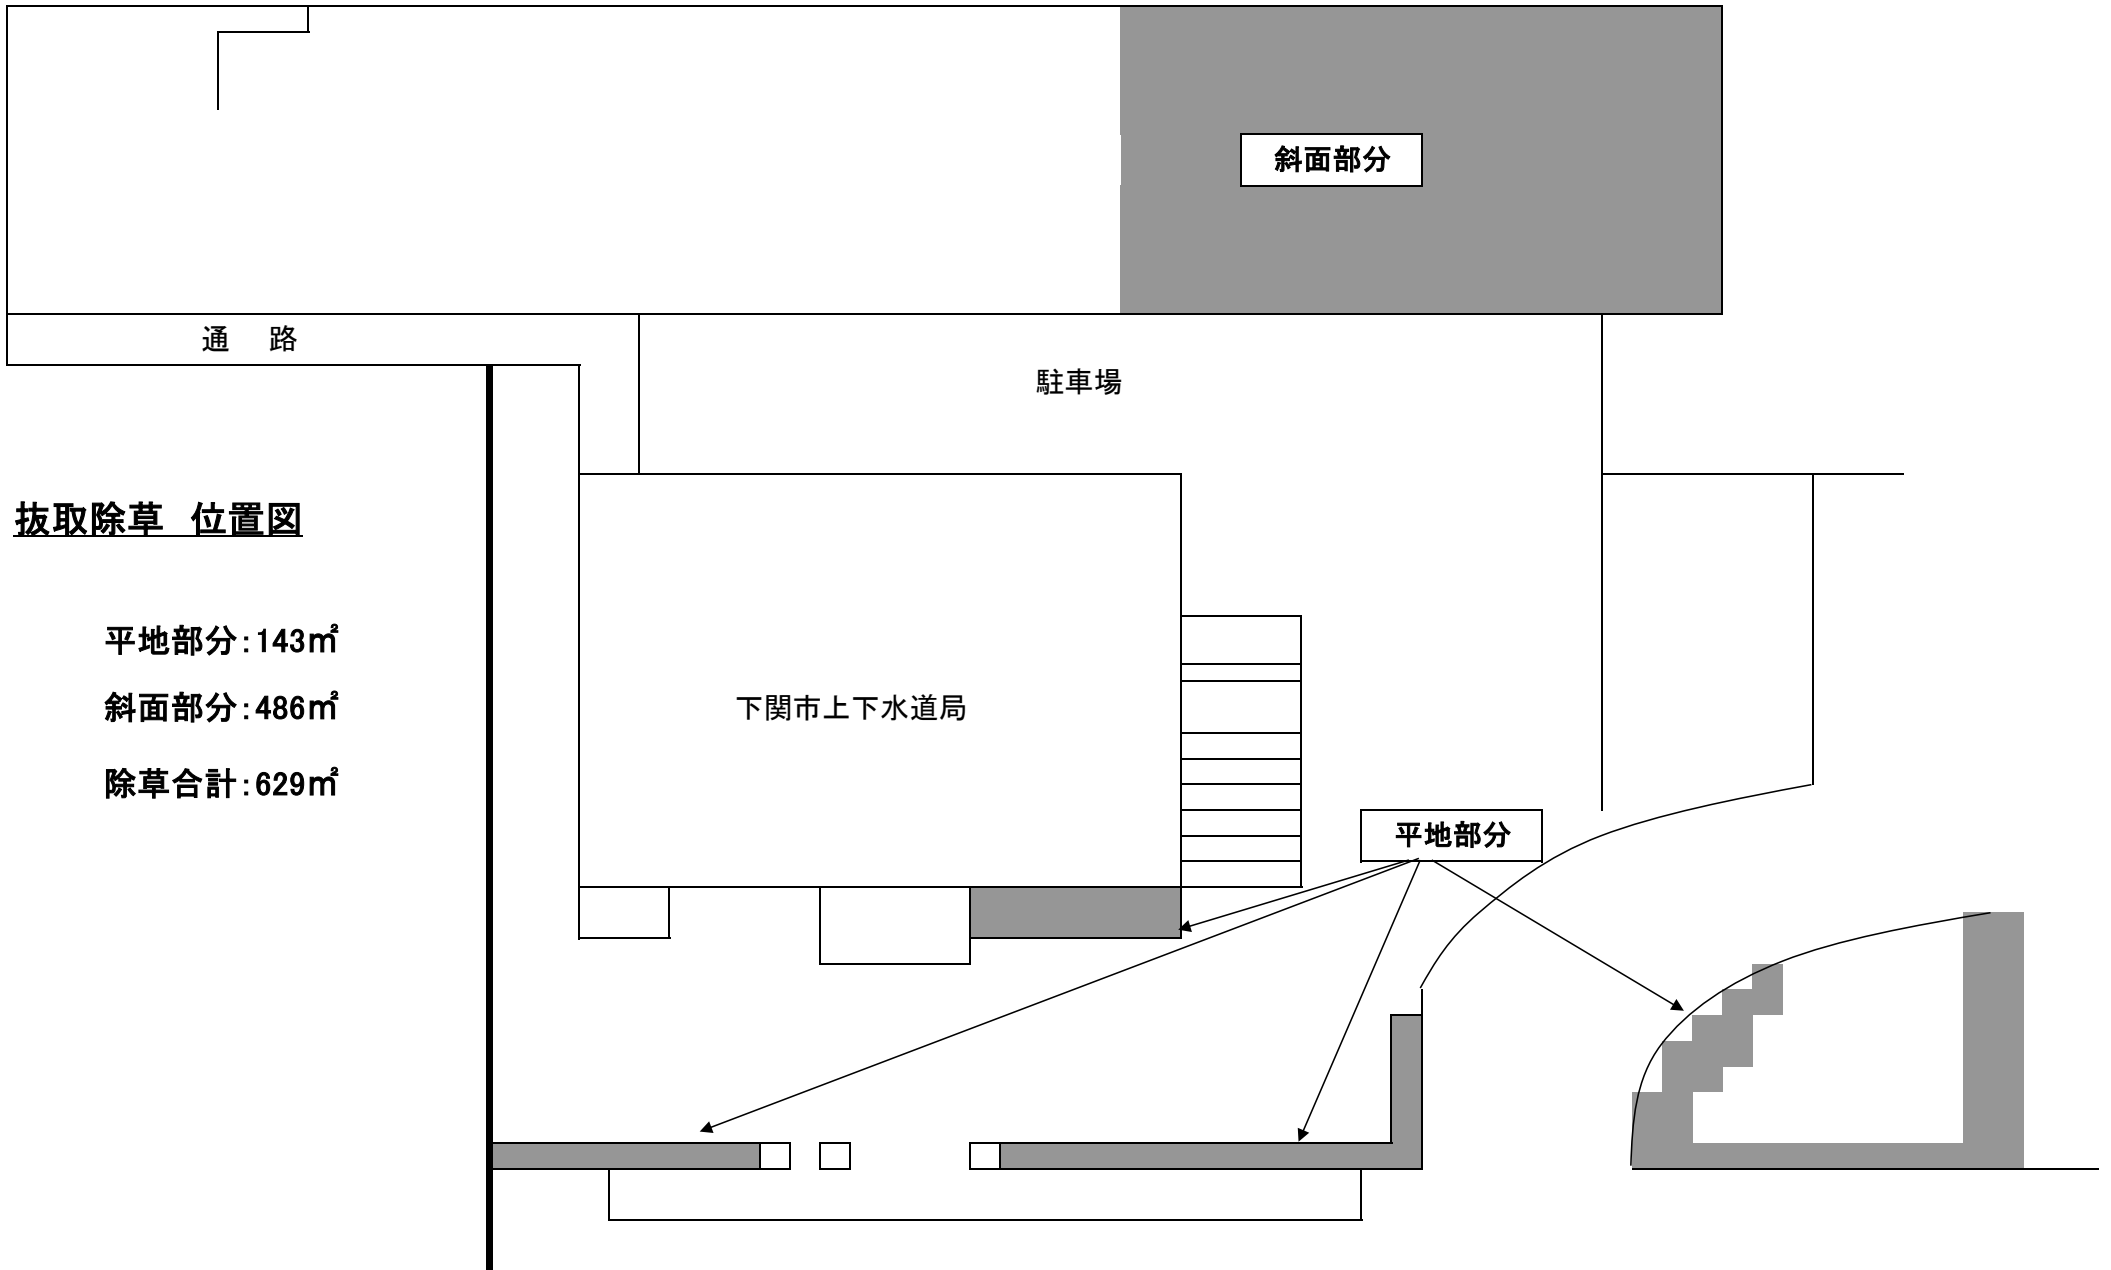


拔取除草 位置図

平地部分: 143㎡

斜面部分: 486㎡

除草合計: 629㎡

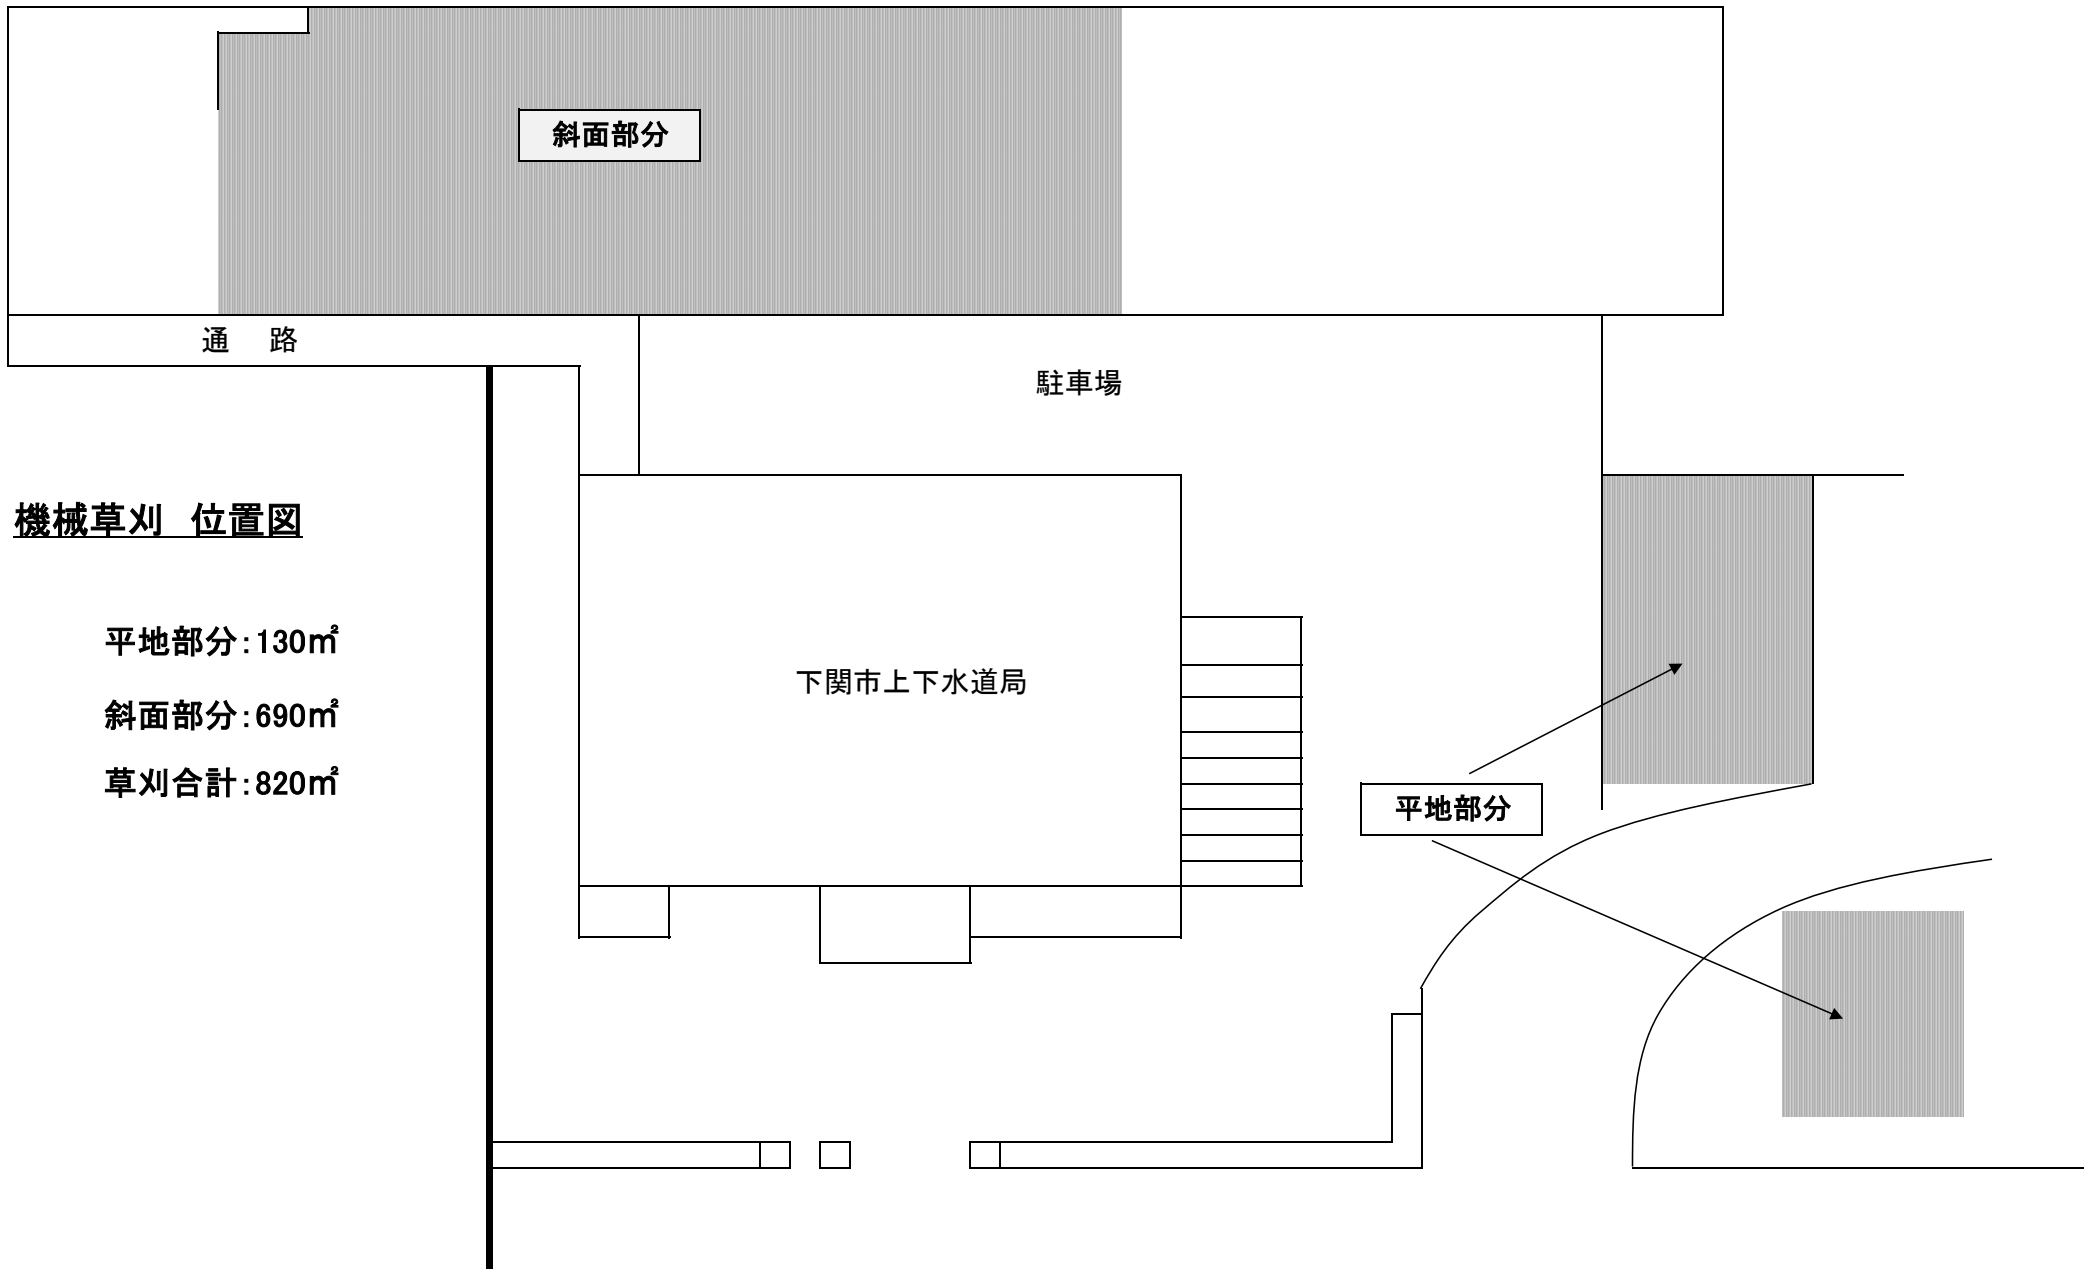

機械草刈 位置図

平地部分: 130㎡

斜面部分: 690㎡

草刈合計: 820㎡

