別添資料6　平面図・立面図・断面図（R7,8棟及び改良(1),(2)棟）　1/8

R7棟

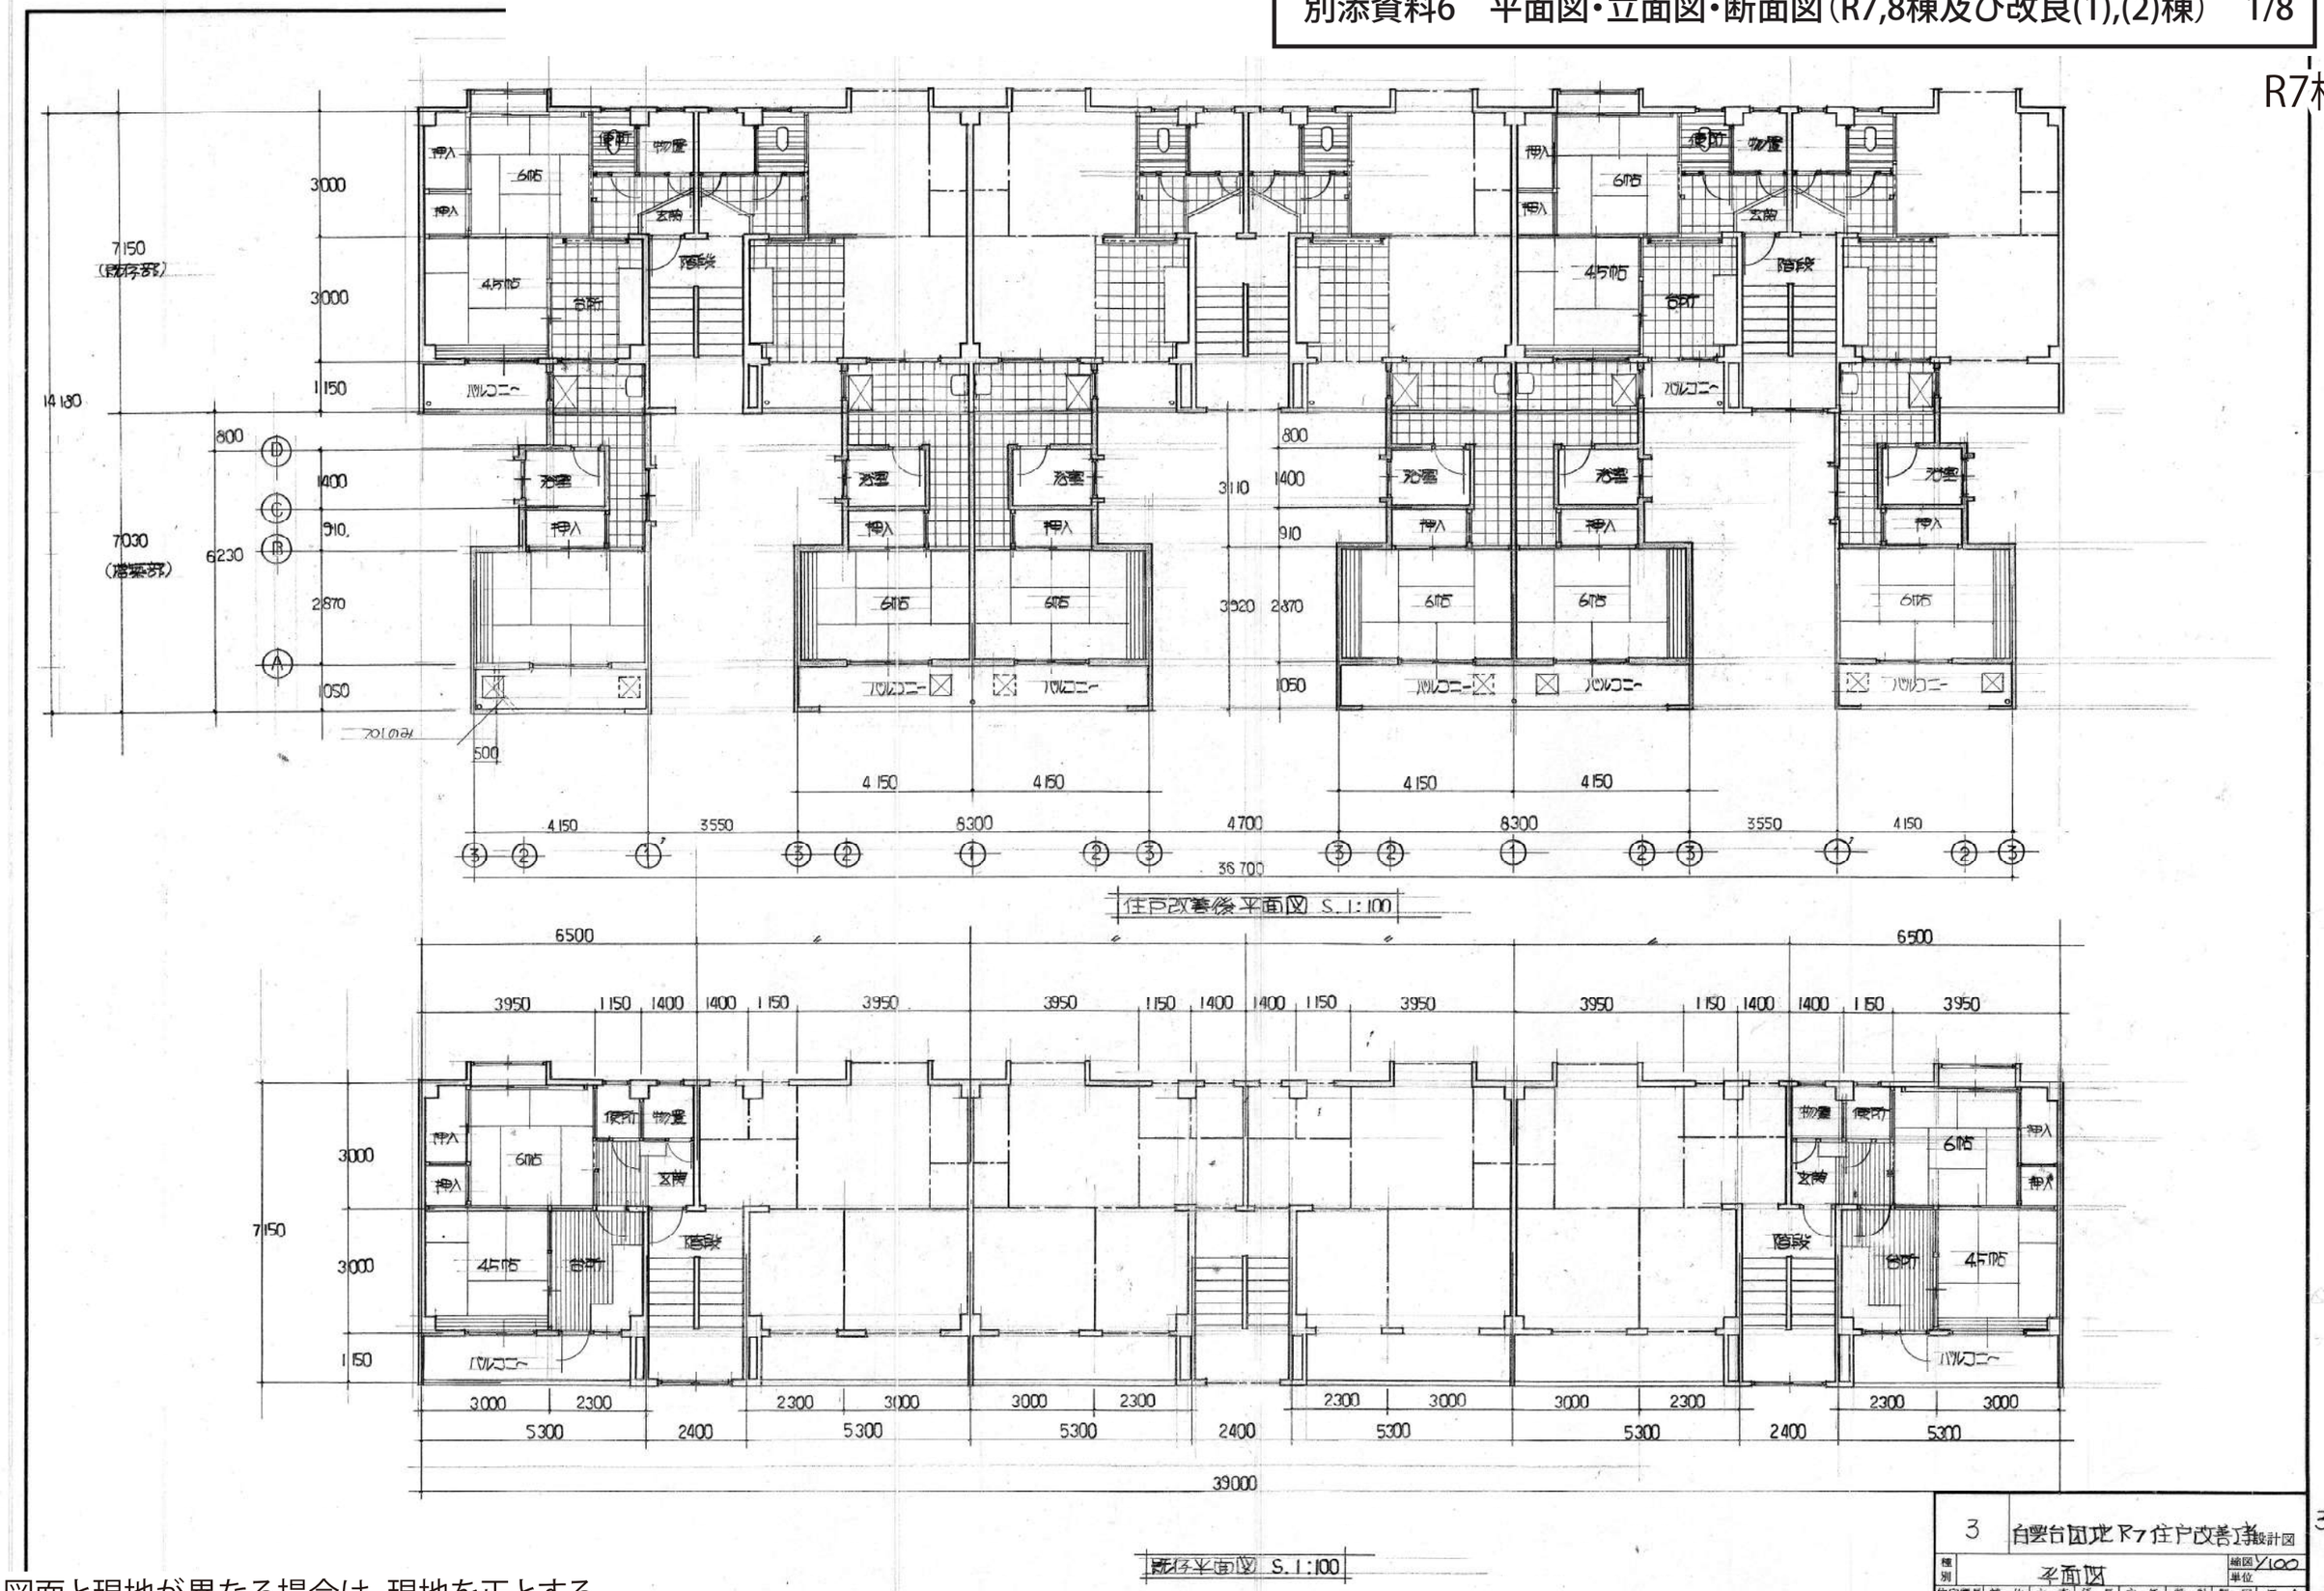

※図面と現地が異なる場合は、現地を正とする。

3	白雲台団地R7住戸改善工事設計図	3
種別	平面図	縮図 1/100 単位
住宅課長	補佐	主査	係長	主任	設計	製図	打合

別添資料6　平面図・立面図・断面図（R7,8棟及び改良(1),(2)棟）　2/8

※図面と現地が異なる場合は、現地を正とする。

R7棟

※図面と現地が異なる場合は、現地を正とする。

R7棟

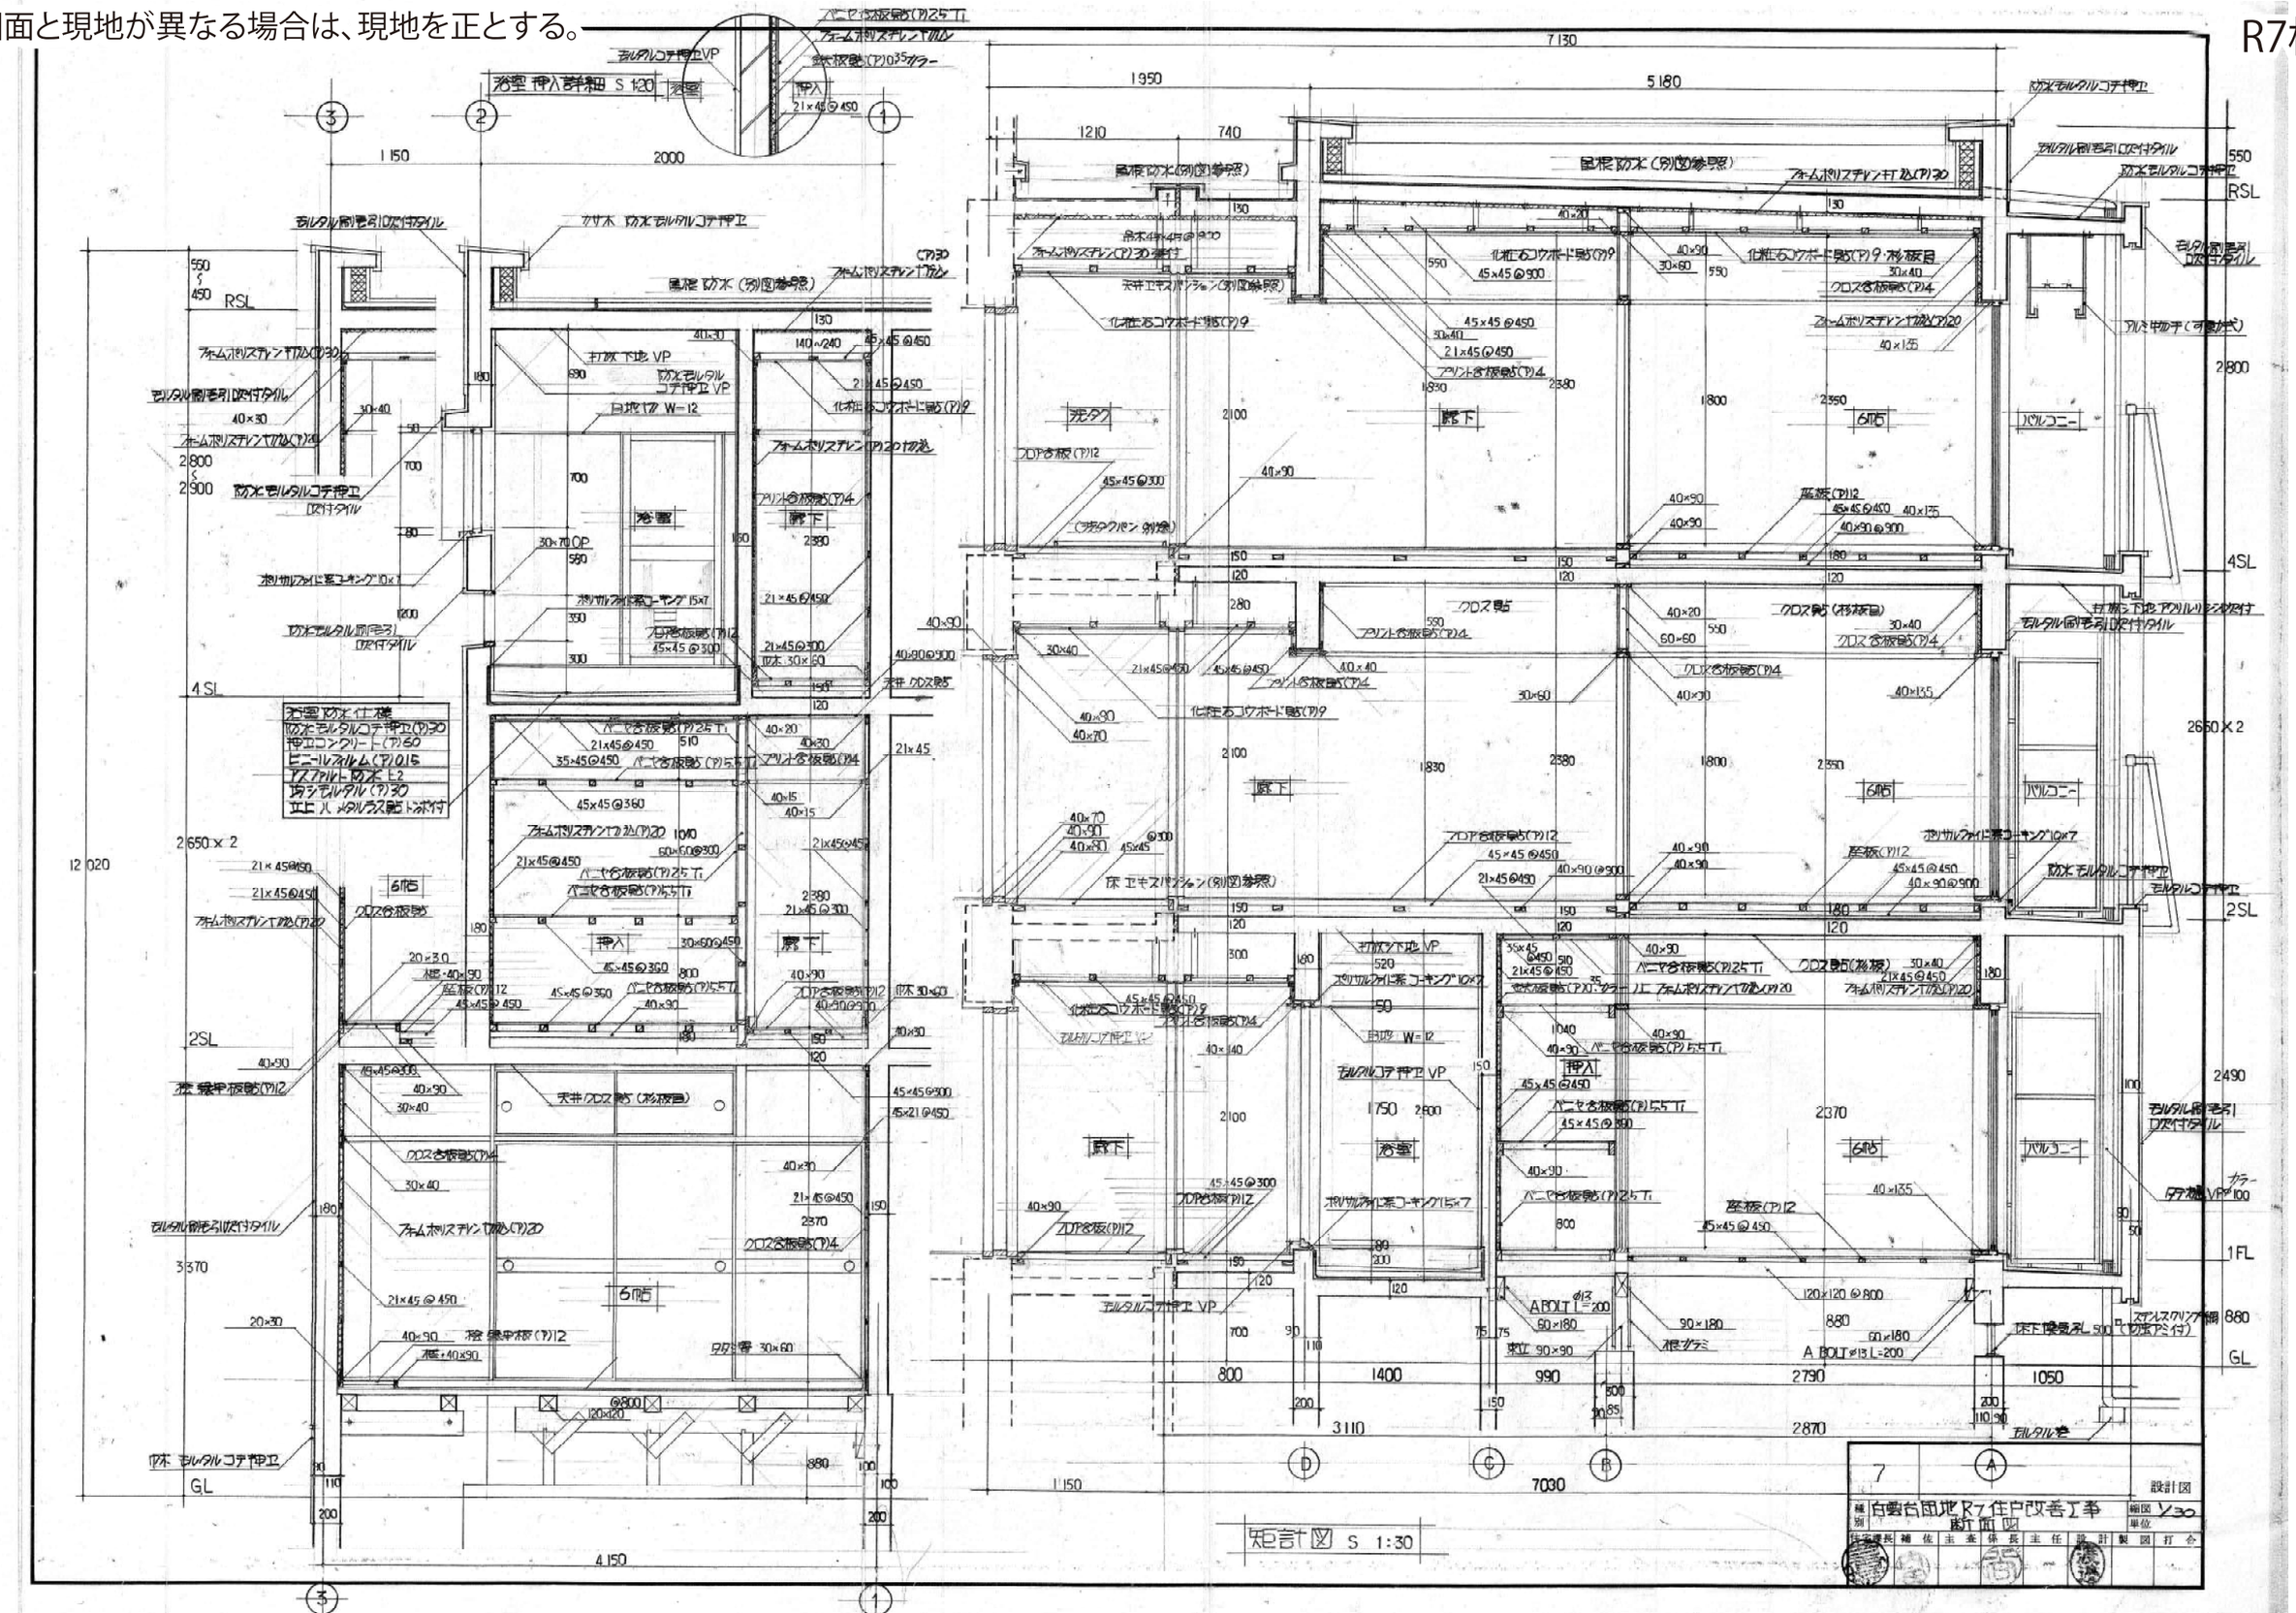

別添資料6　平面図・立面図・断面図（R7,8棟及び改良(1),(2)棟）　4/8

R8棟

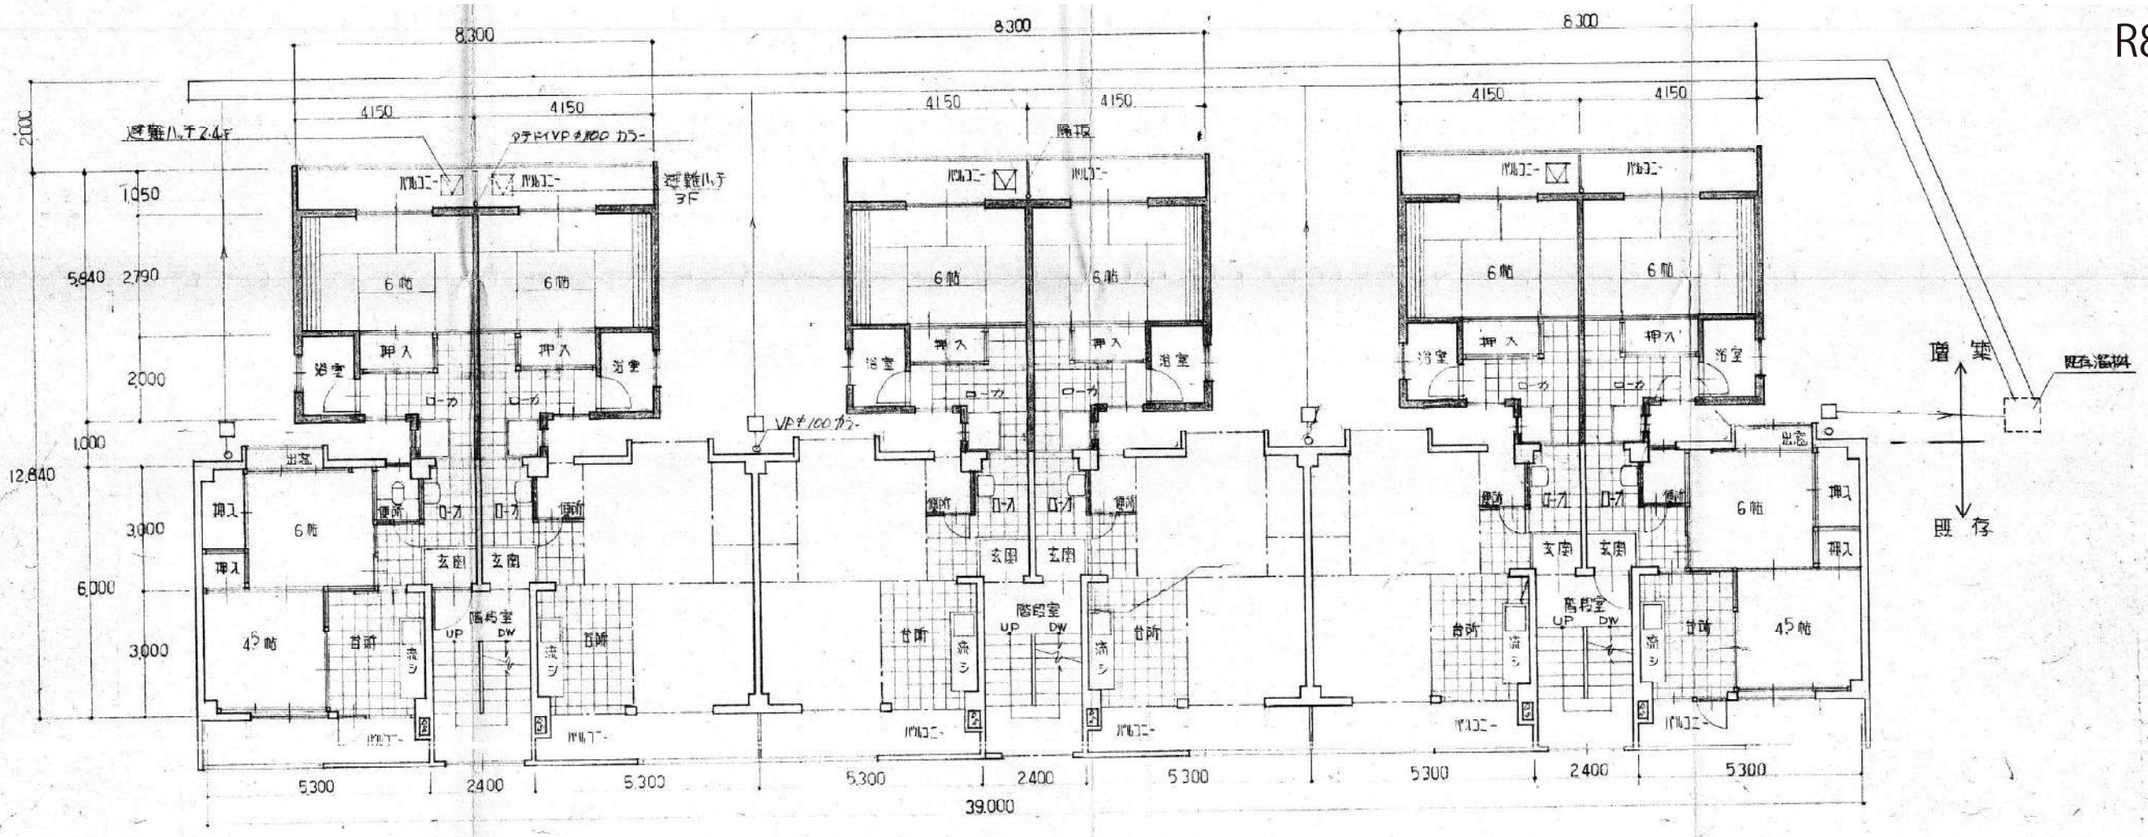

住戸改善後平面図 S=1:100

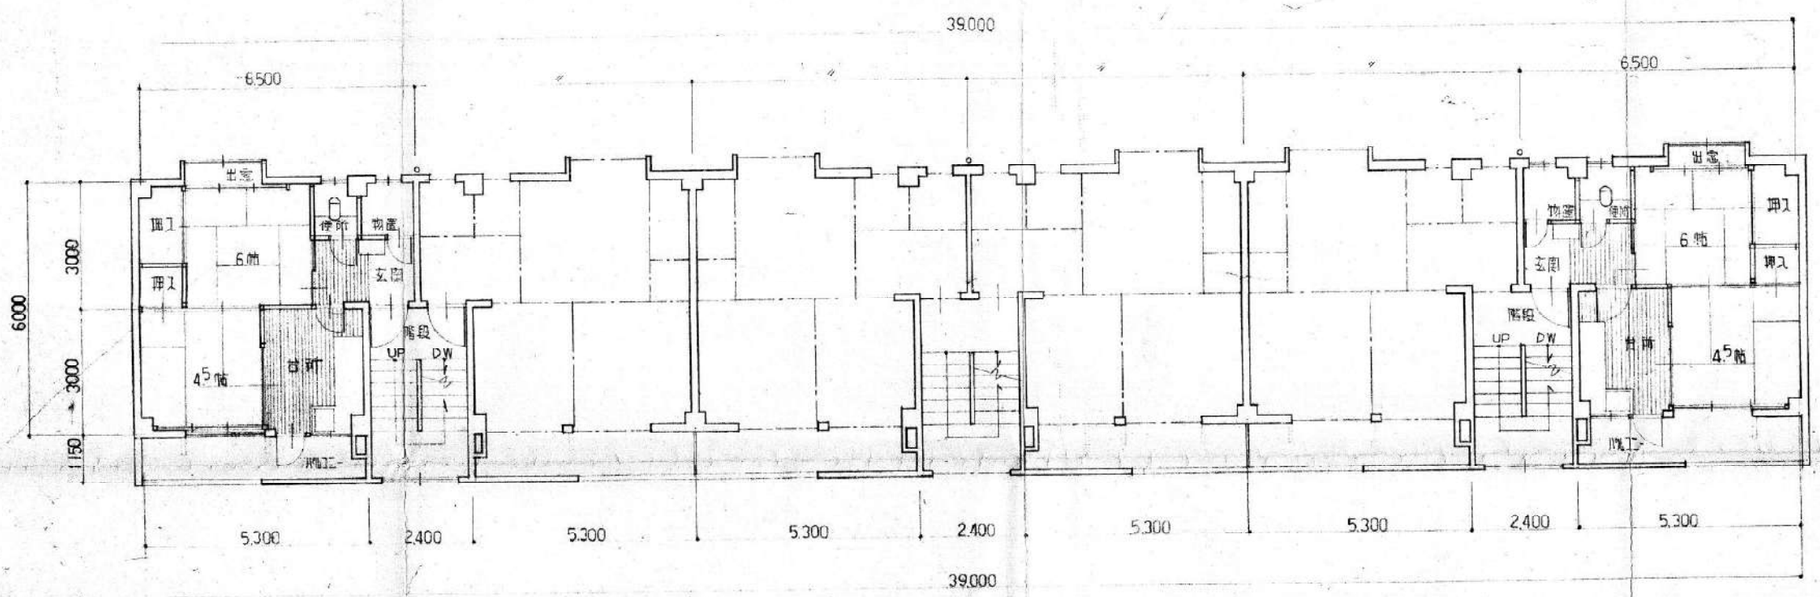

既存平面図（改善部）S=1:100

昭和58年度白雲台団地R8　設計図

※図面と現地が異なる場合は、現地を正とする。

課長	主査	係長	設計	製図	打合

別添資料6　平面図・立面図・断面図（R7,8棟及び改良(1),(2)棟）　5/8

※図面と現地が異なる場合は、現地を正とする。

R8棟

南側立面図 S.1:100

北側立面図 S.1:100

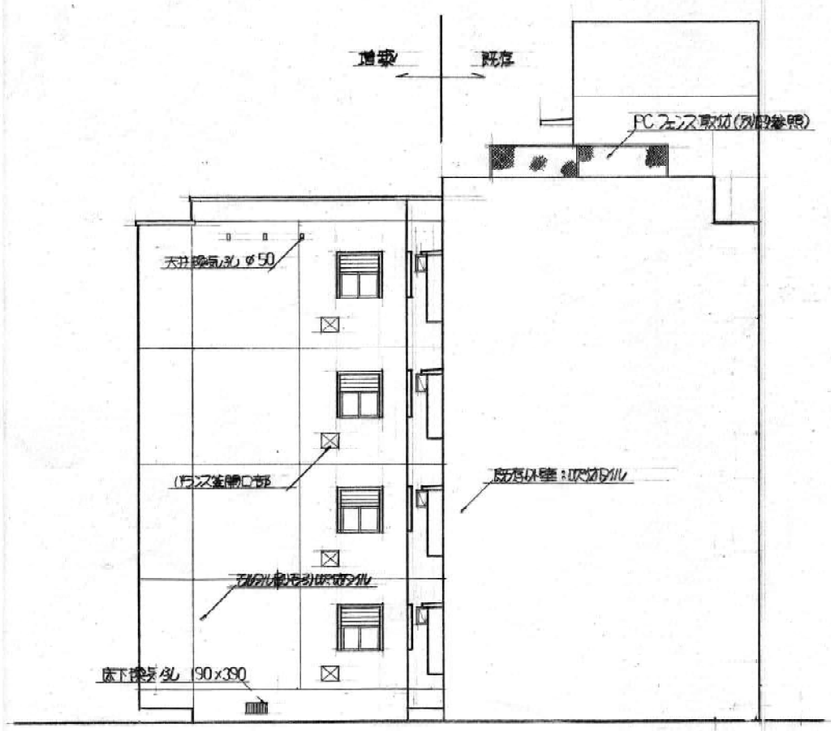

西側立面図 S.1:100

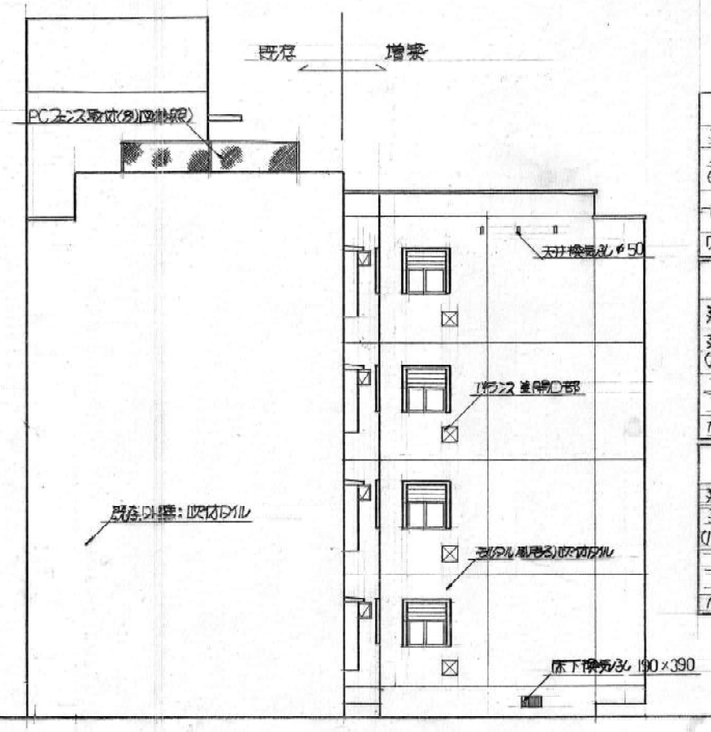

東側立面図 S.1:100

既存面積					
建築面積				278.85 ㎡	
延床面積（バルコニー含まず）	1階～4階			合計	
	242.28			969.12	
一戸当り面積	住戸	バルコニー	W計	共用	合計
	35.40	2.03	37.43	6.22	43.65
グロス面積				1047.80 ㎡	

増築面積					
建築面積				128.76 ㎡	
延床面積（バルコニー含まず）	1階～4階			合計	
	127.55			510.24	
一戸当り面積	住戸	バルコニー	W計	共用	合計
	21.25	1.45	22.71	——	22.71
グロス面積				545.04 ㎡	

既存＋増築面積					
建築面積				407.61 ㎡	
延床面積（バルコニー含まず）	1階～4階			合計	
	369.84			1479.36	
一戸当り面積	住戸	バルコニー	W計	共用	合計
	56.65	3.48	60.14	6.22	66.36
グロス面積				1592.54 ㎡	

4

5	R3和5-8年度 白雲台団地R8住戸改善 設計図							
種別	立面　面積表						縮図 単位	
住宅課長	補佐	主査	係長	主任	設計	製図	打合	

※図面と現地が異なる場合は、現地を正とする。

別添資料6　平面図・立面図・断面図（R7,8棟及び改良(1),(2)棟）　6/8

R8棟

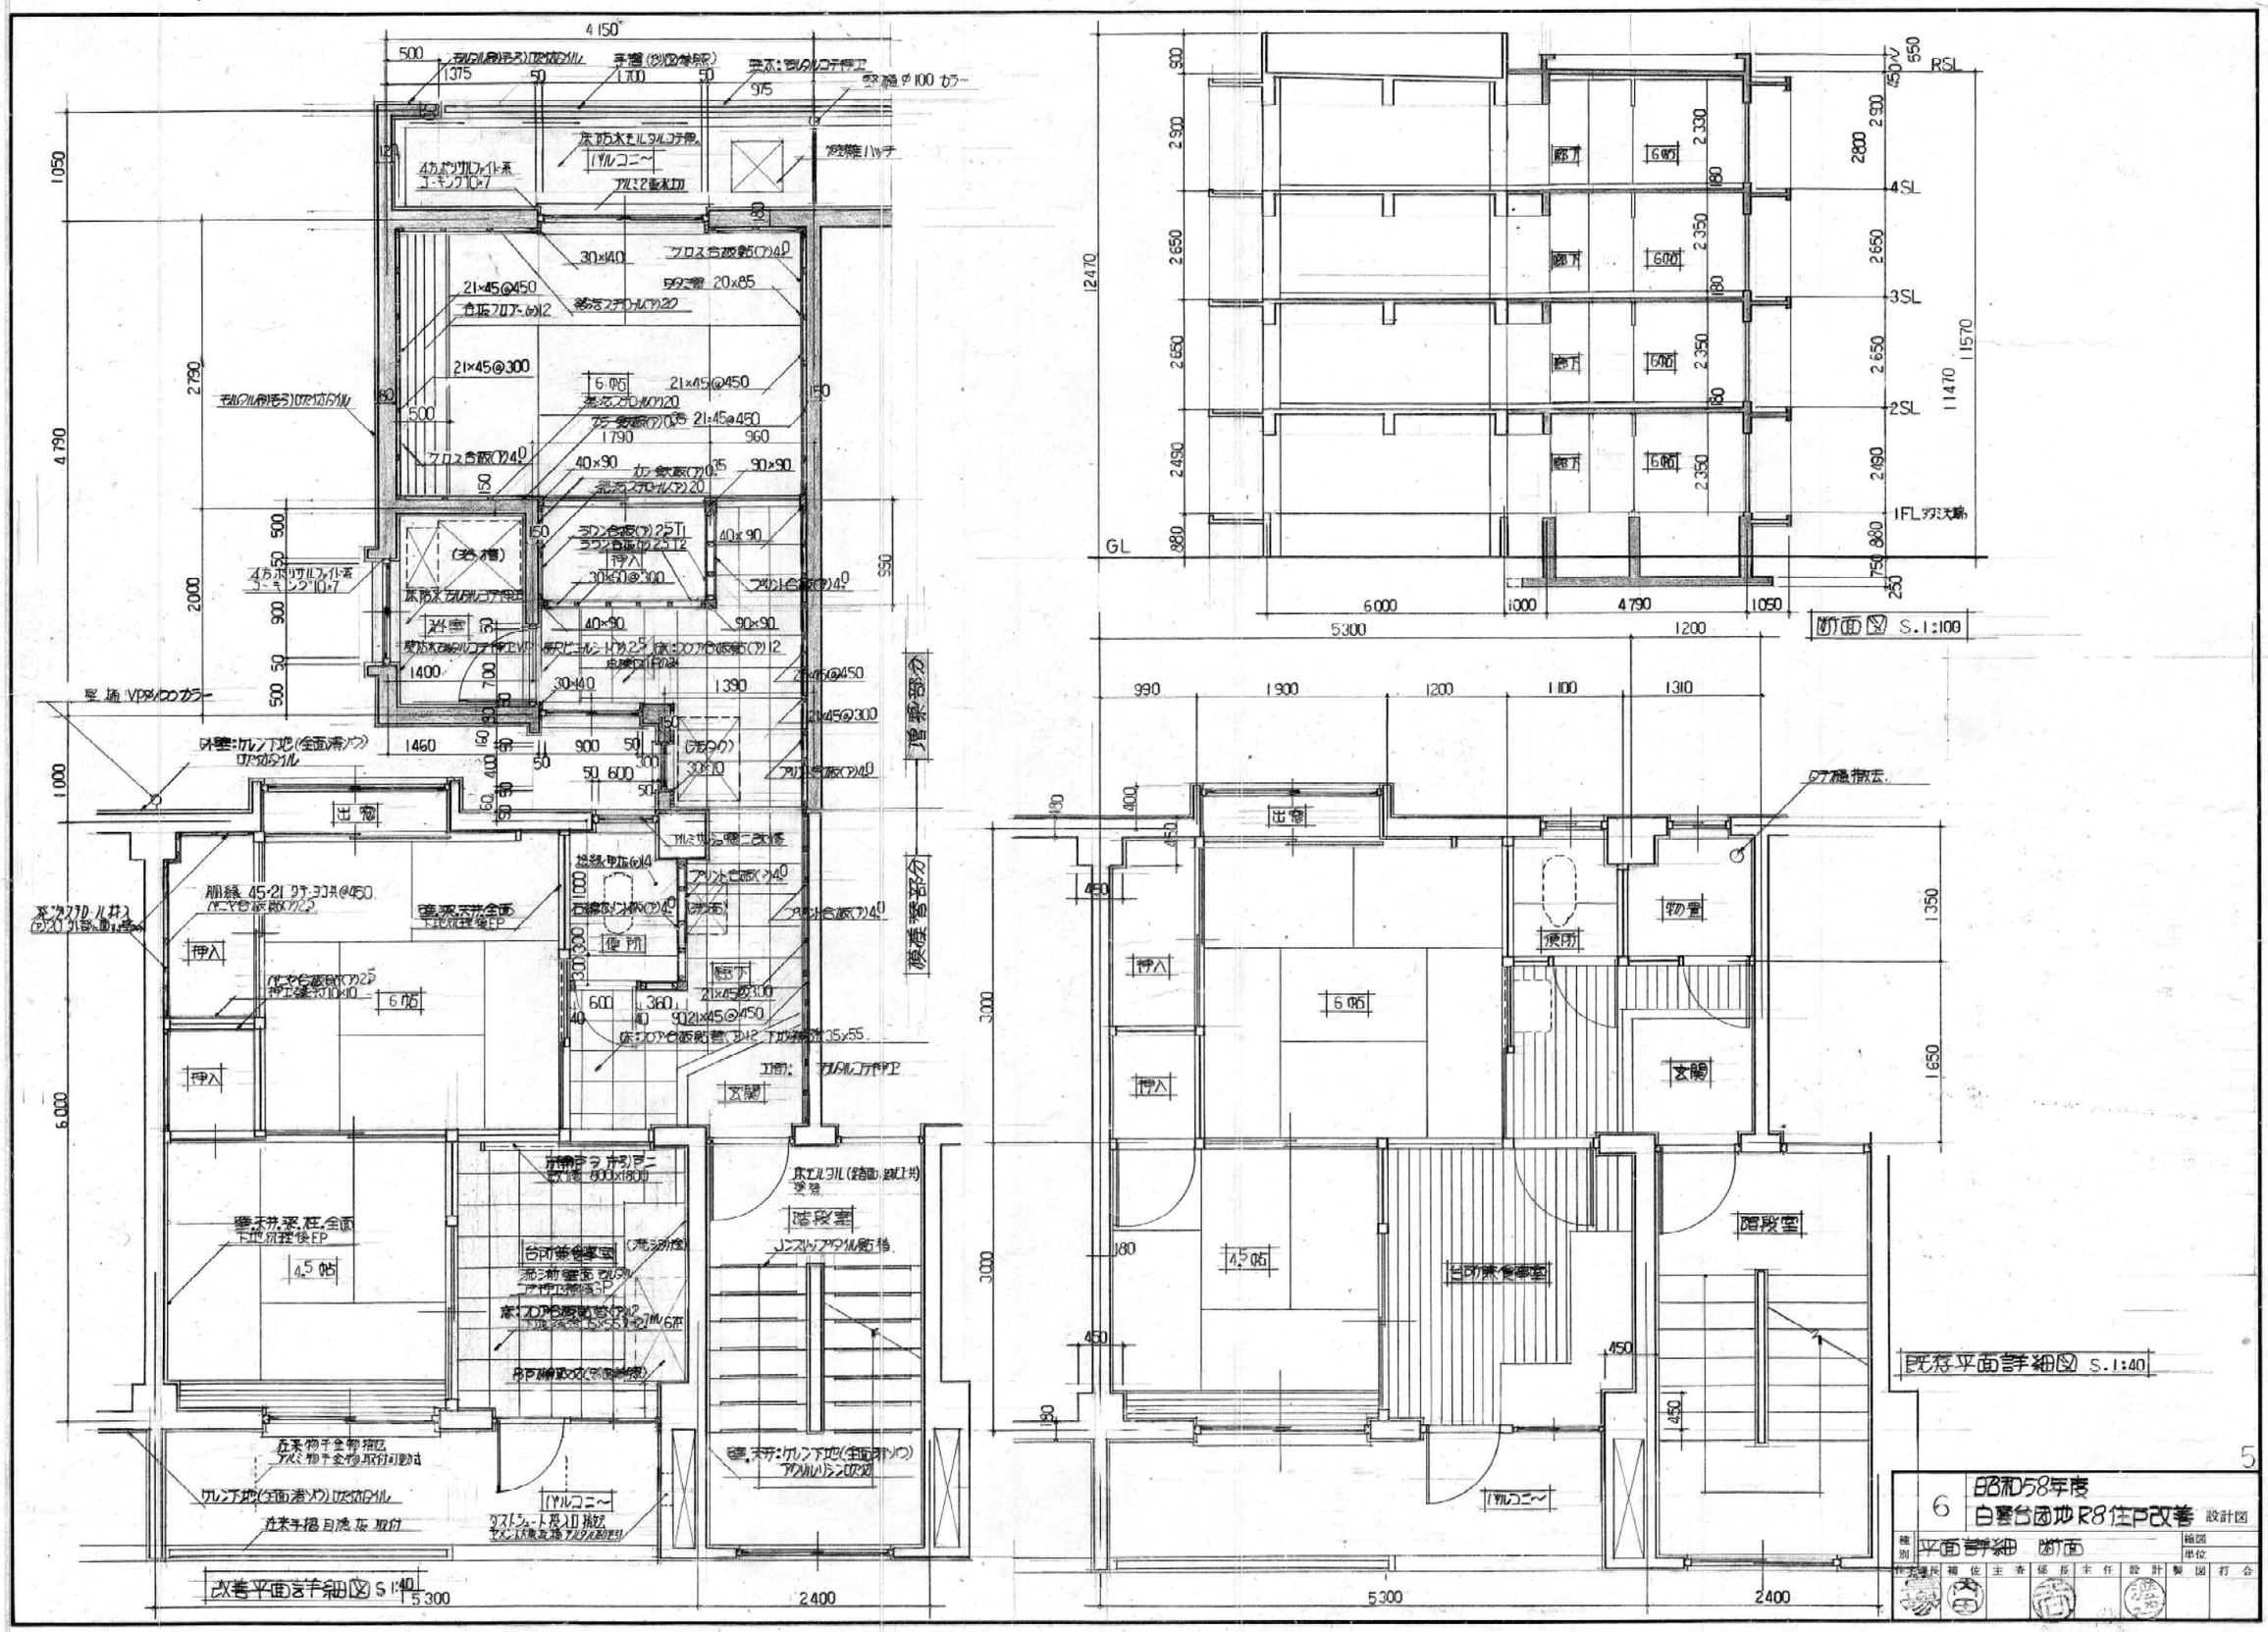

別添資料6　平面図・立面図・断面図（R7,8棟及び改良(1),(2)棟）　7/8

改良(2) 棟

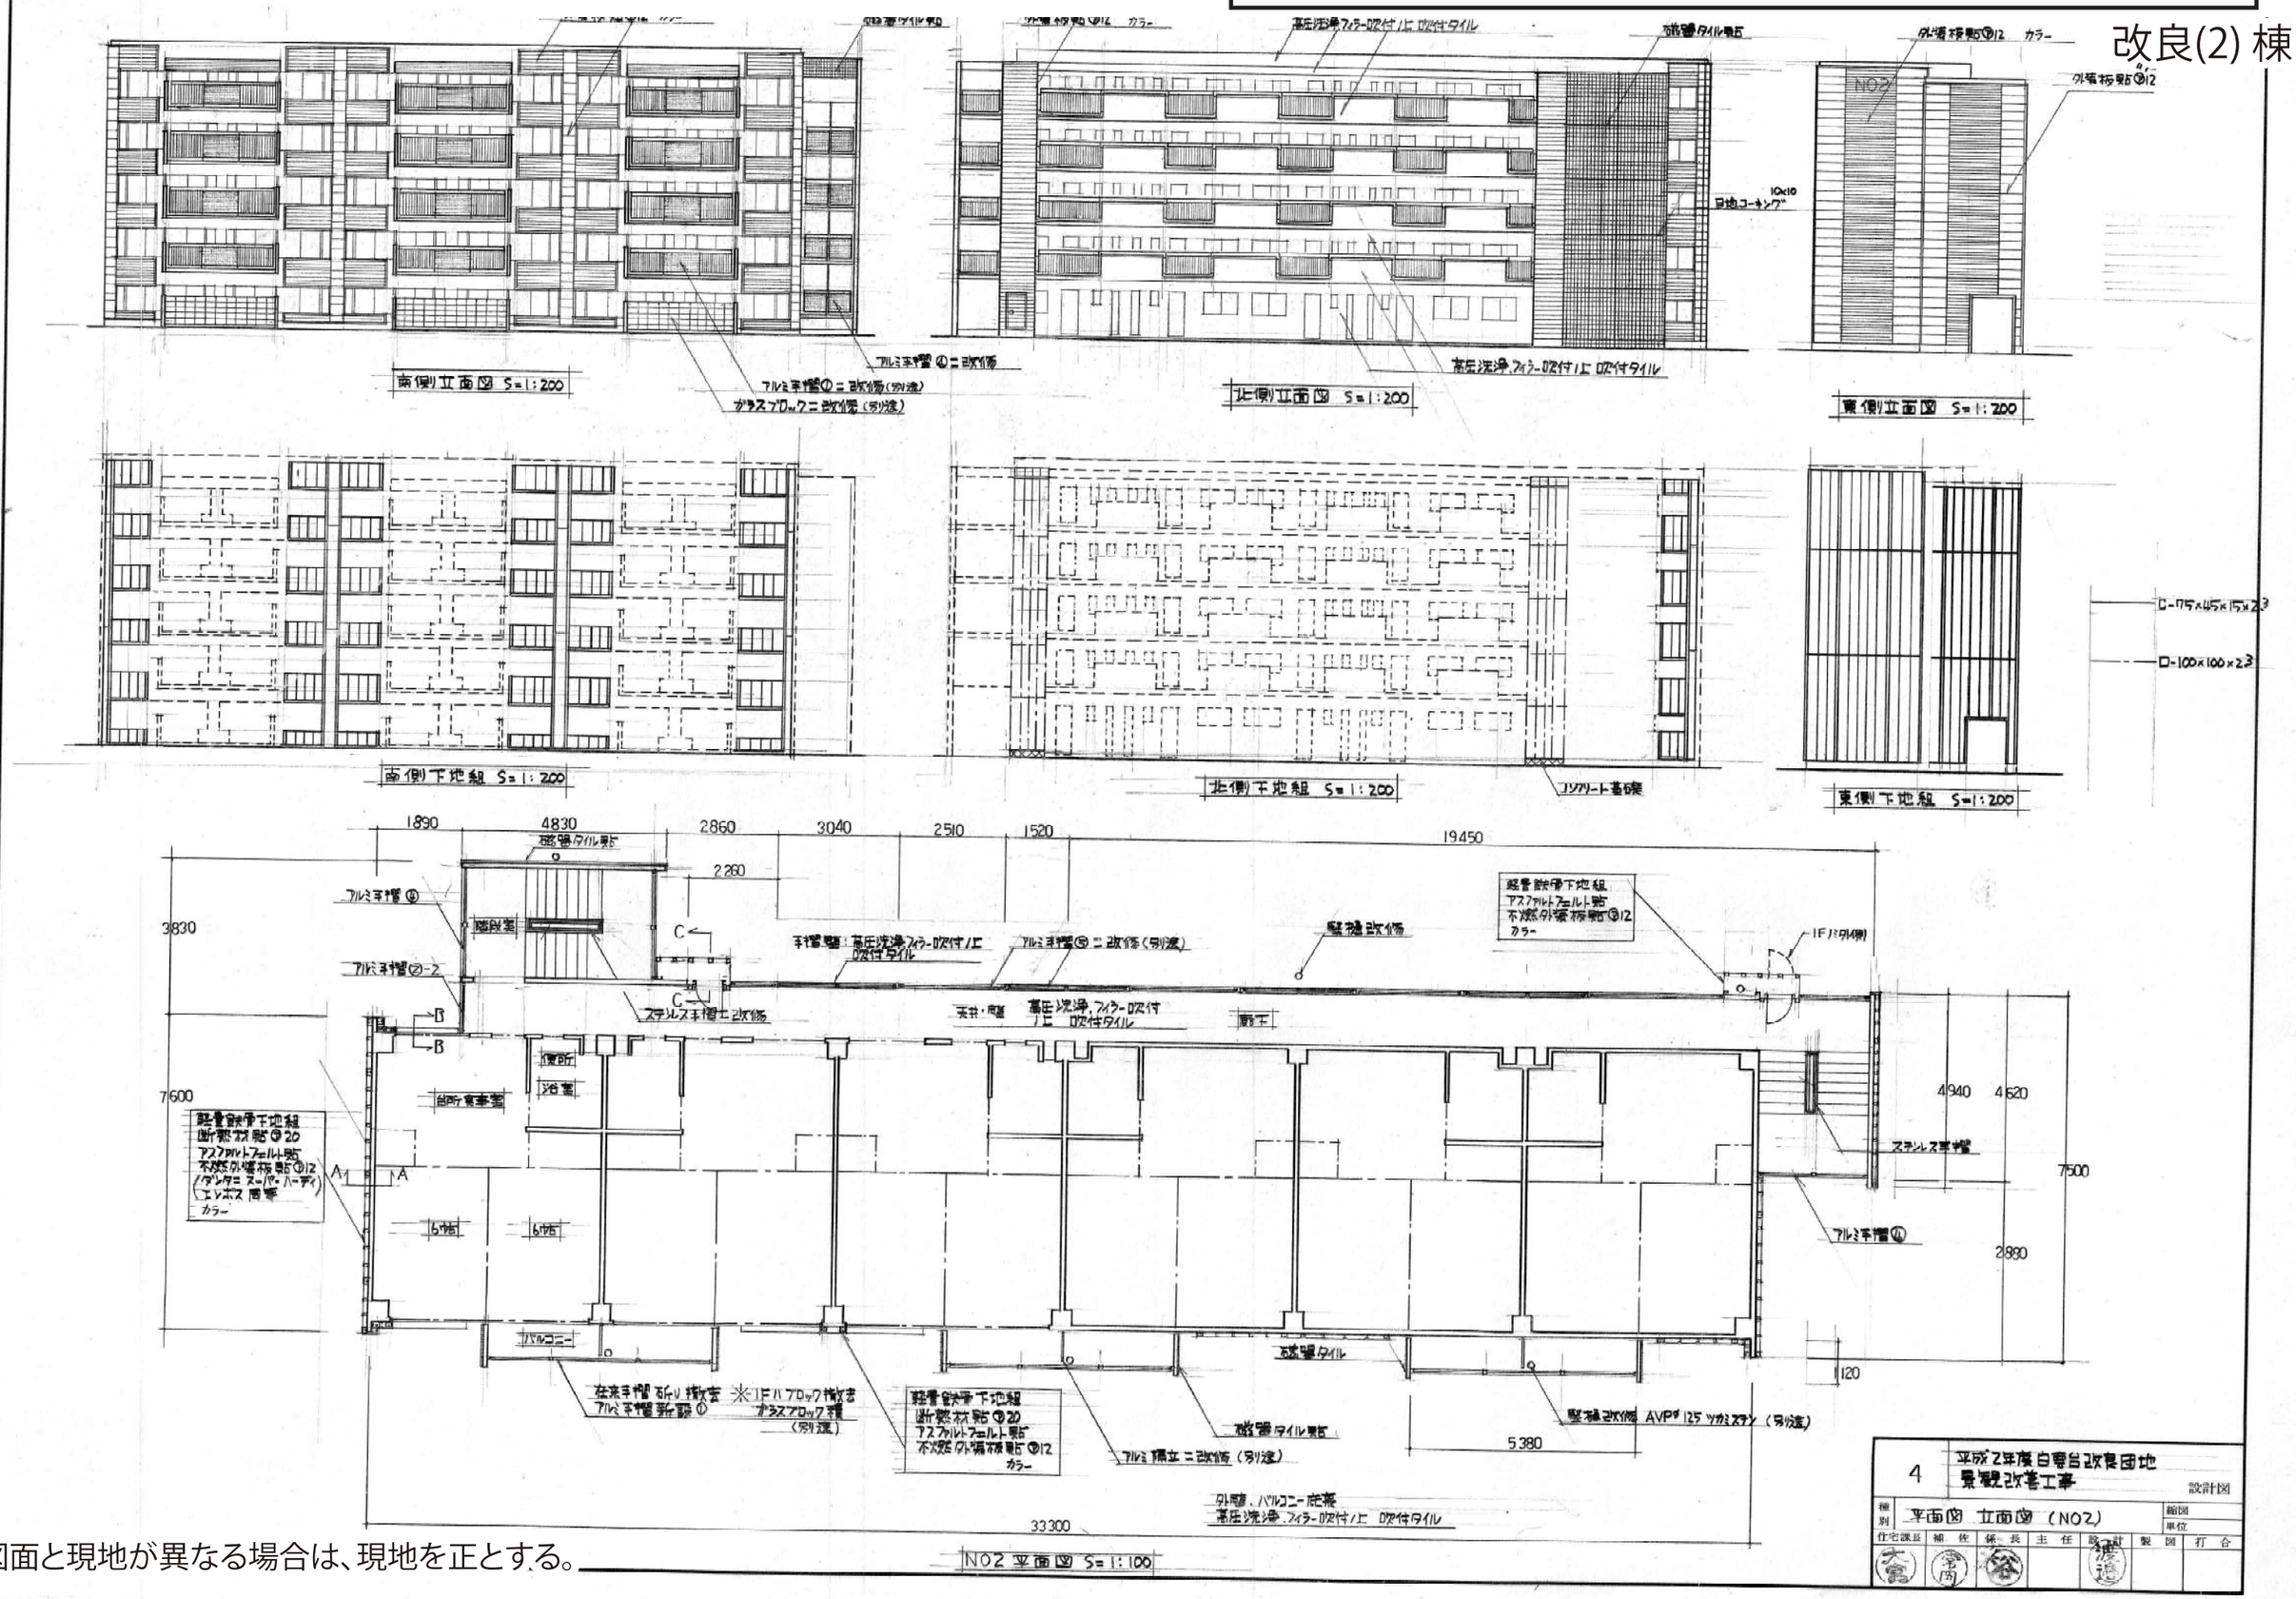

※図面と現地が異なる場合は、現地を正とする。

別添資料6　平面図・立面図・断面図（R7,8棟及び改良(1),(2)棟）　8/8

改良(1)棟

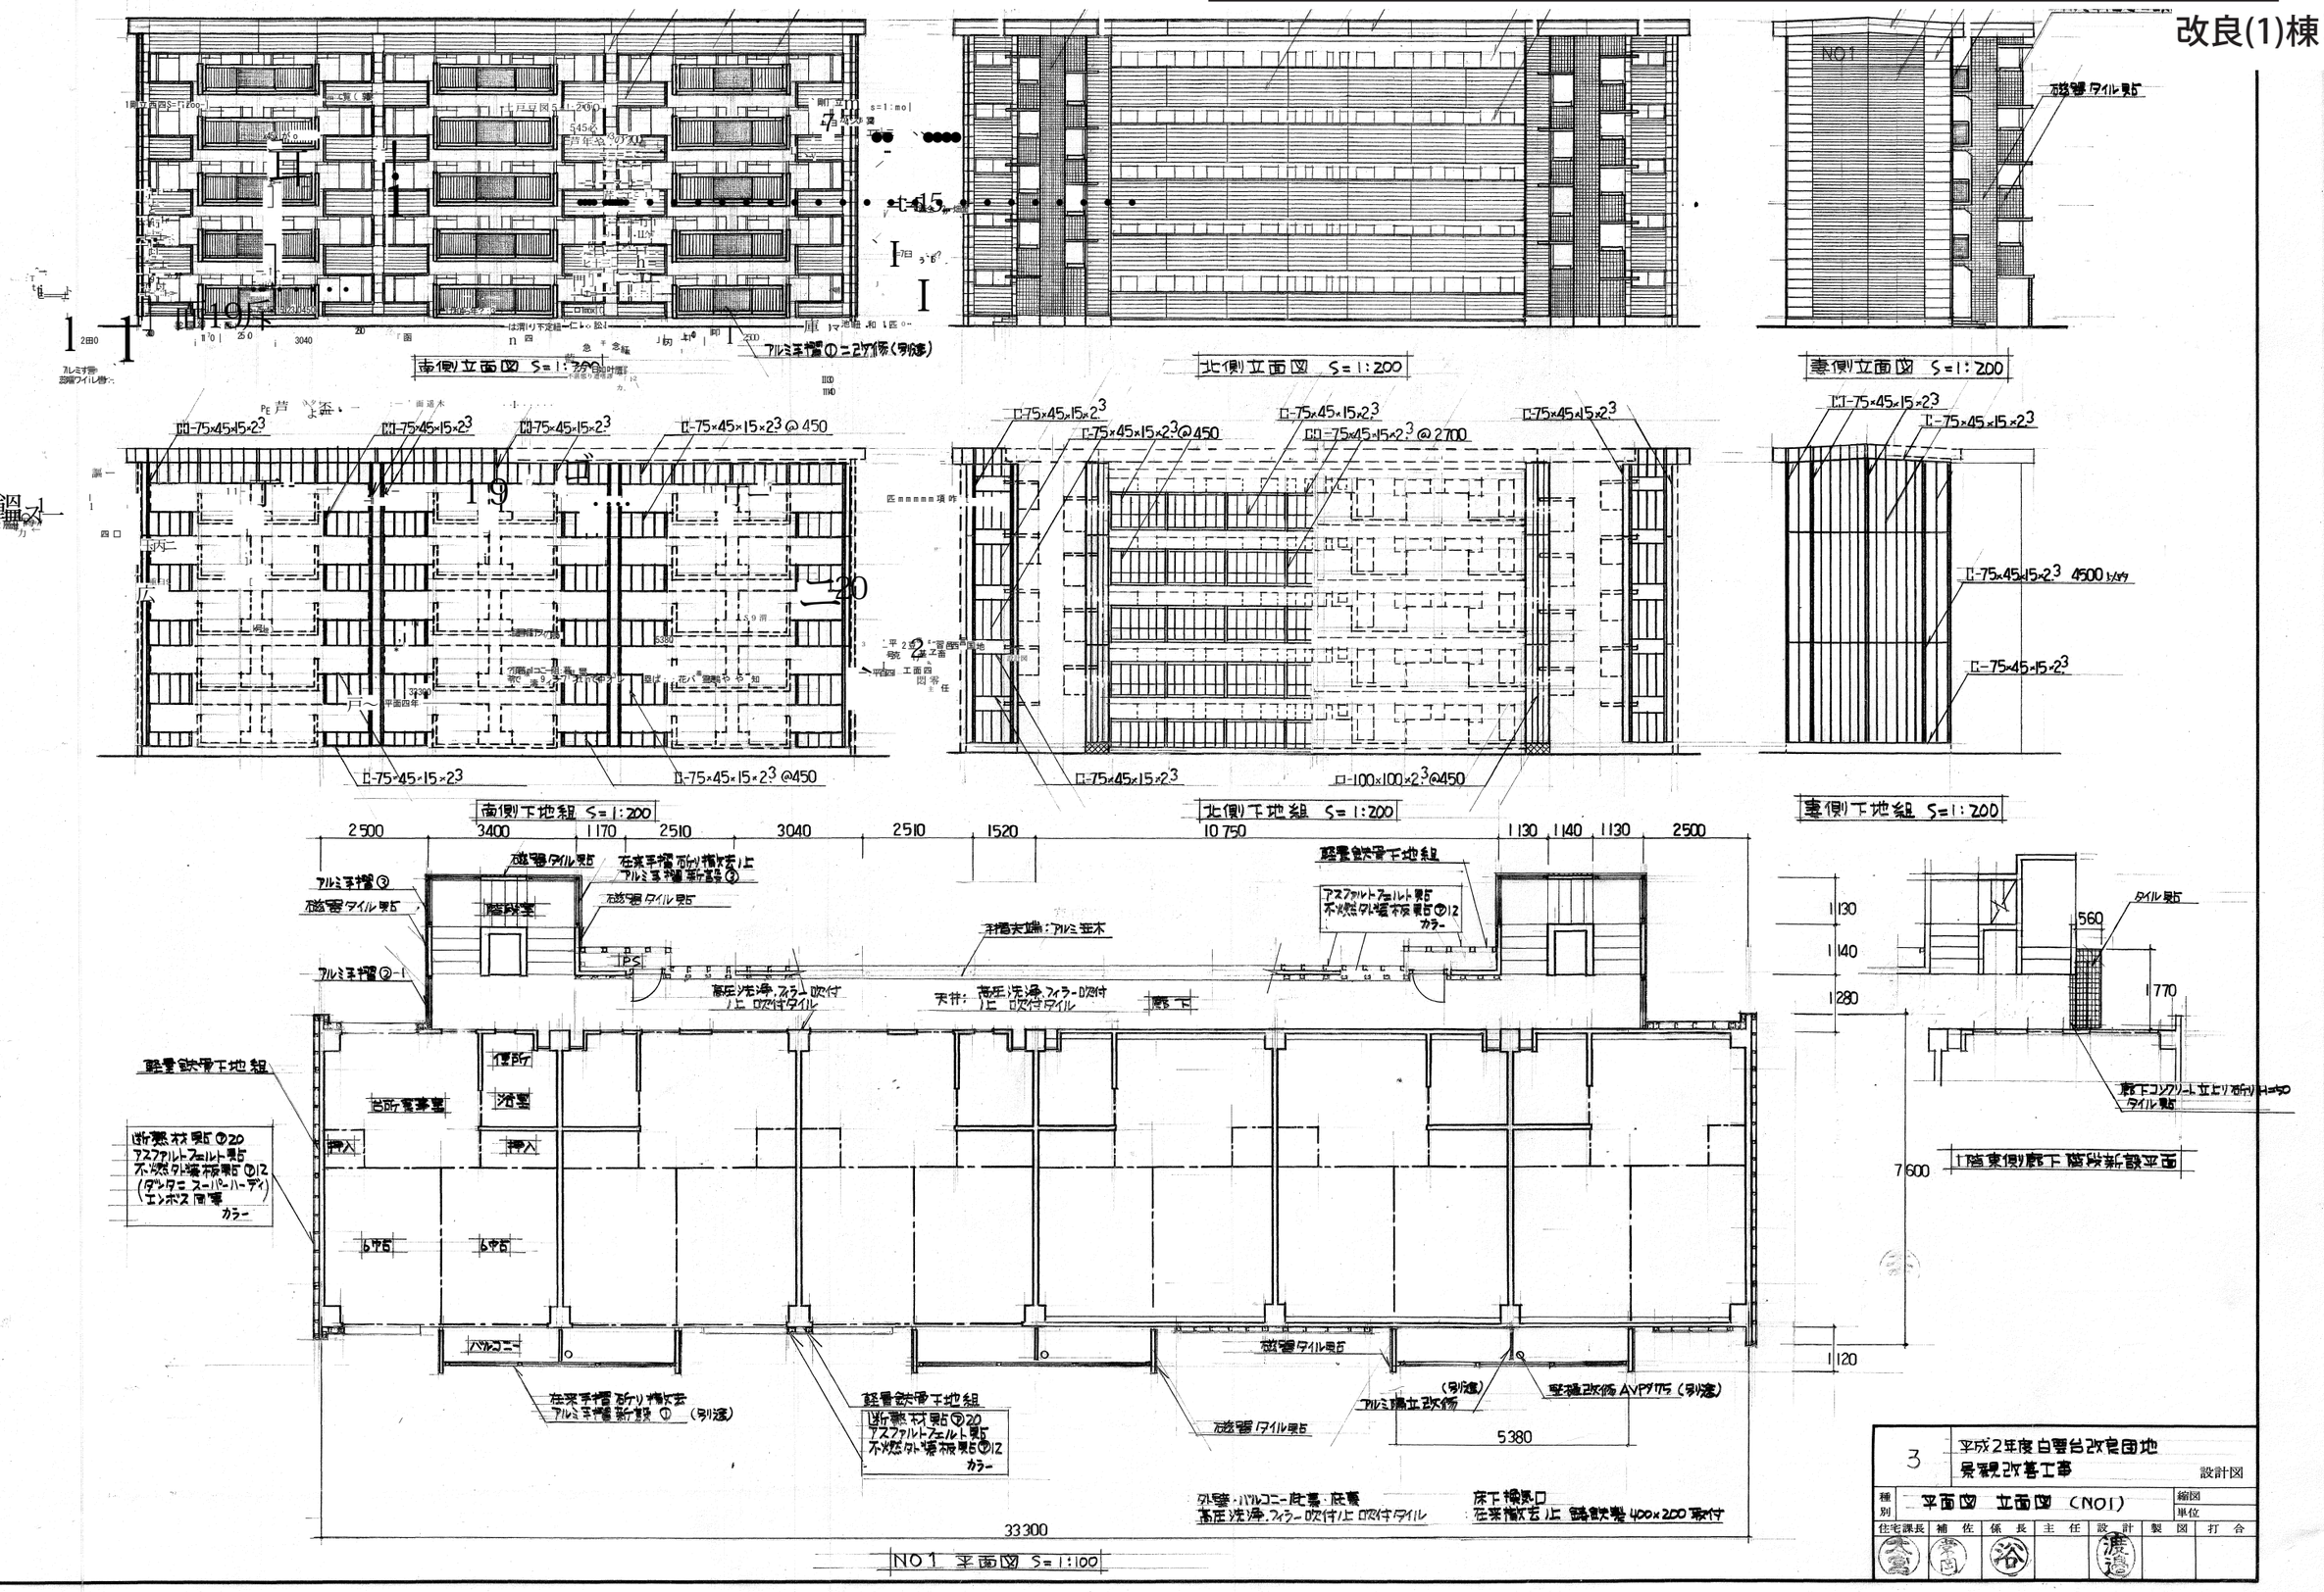

3	平成2年度白雲台改良団地 景観改善工事	設計図
種別	平面図　立面図（NO1）	縮図 単位
住宅課長	補佐	係長	主任	設計	製図	打合