



別添資料7 立面図(一団地認定住棟) 1/5


A棟

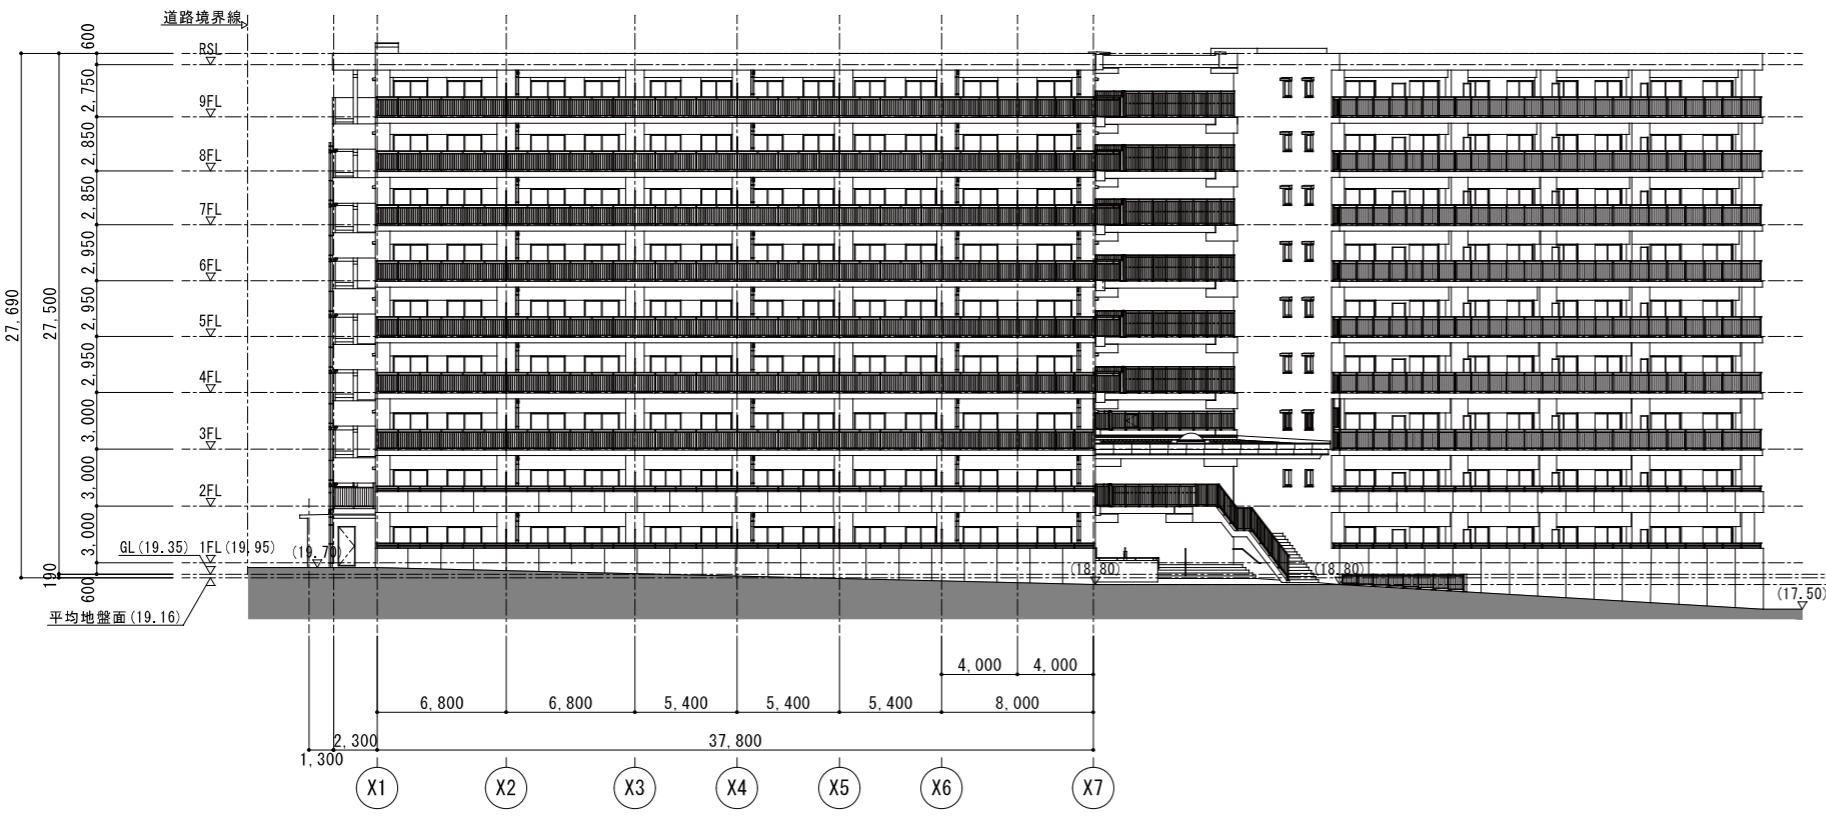


西棟 南立面図

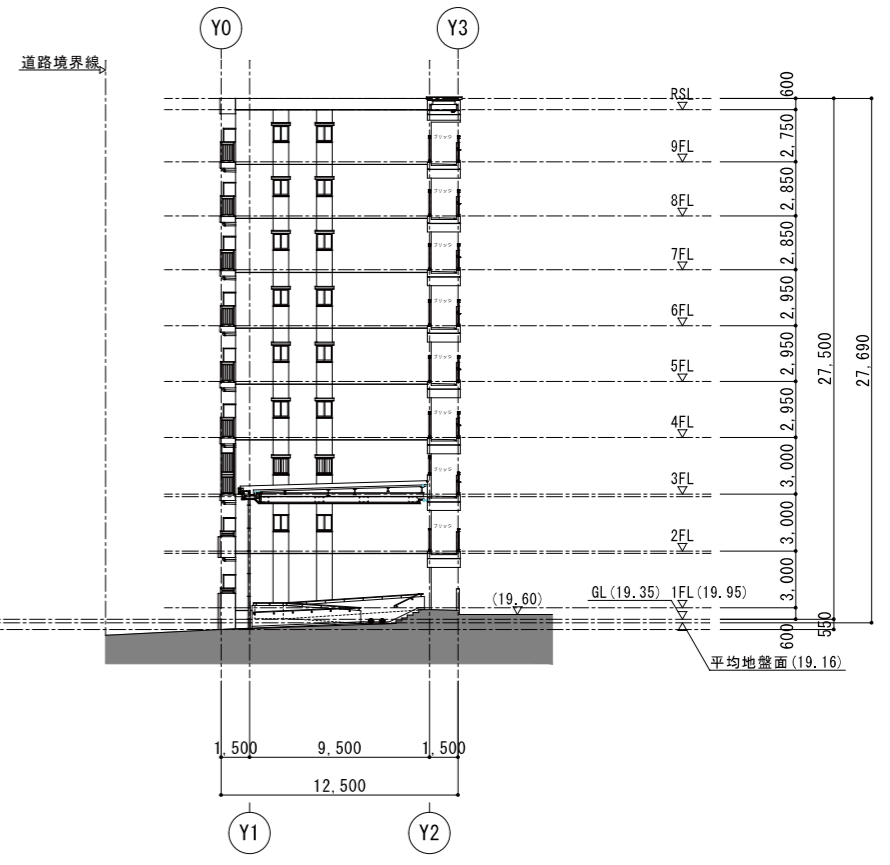

西棟 東立面図

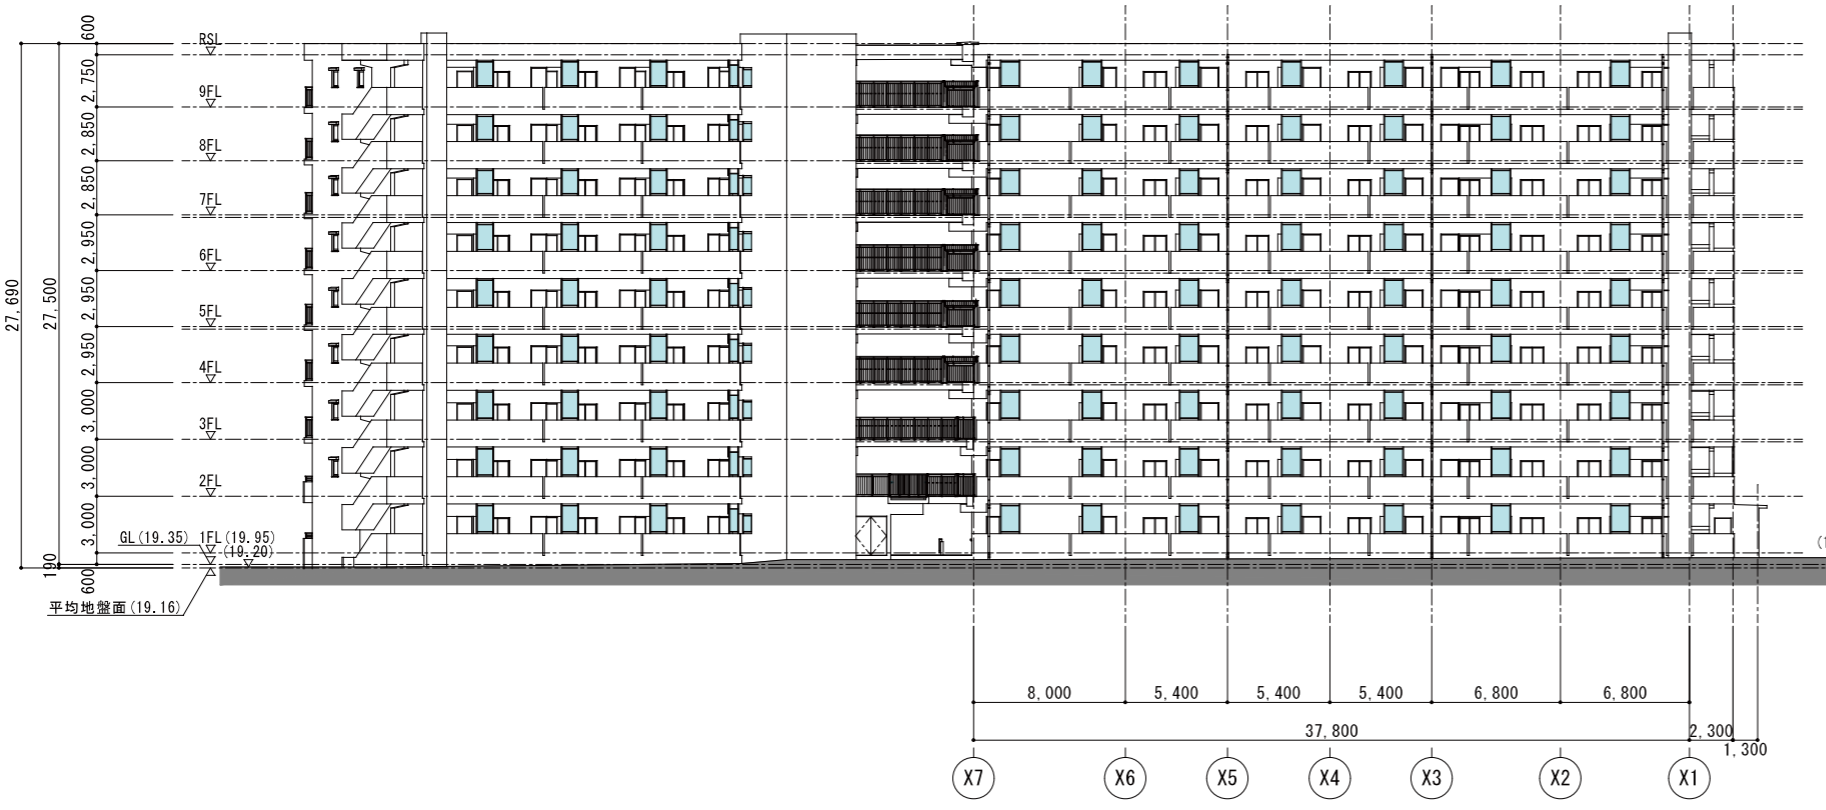


西棟 北立面図

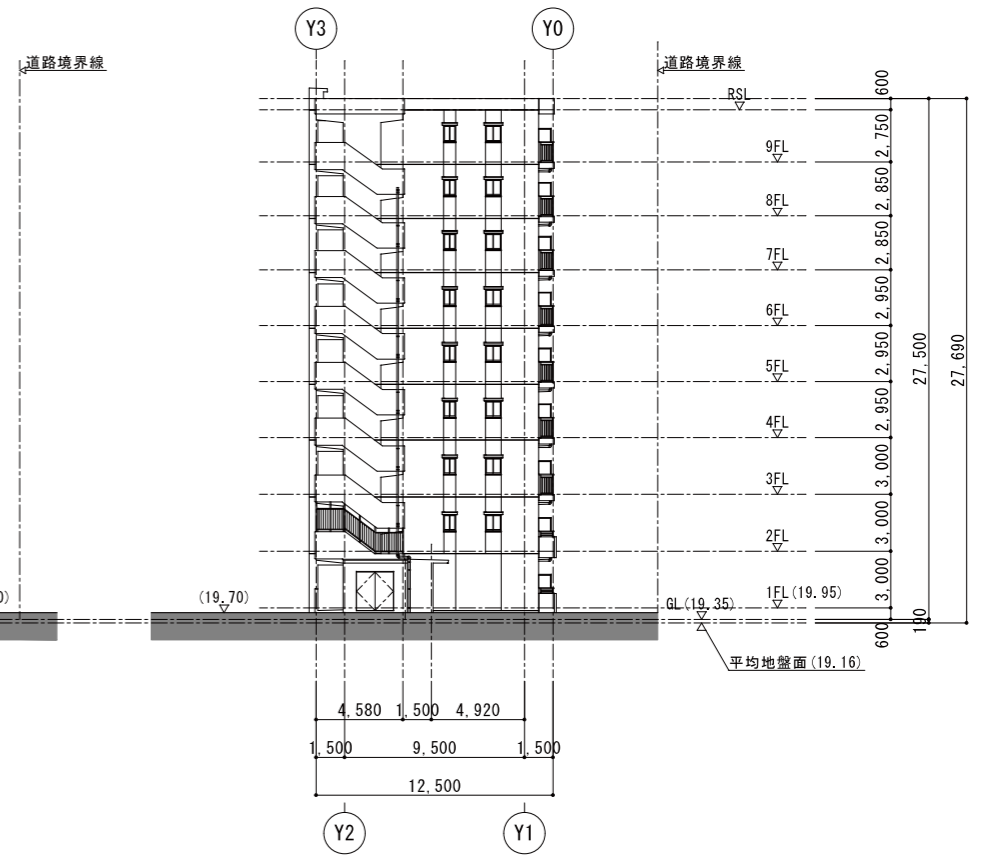


西棟 西立面図

revisions			


	<p>松田平田設計</p>	<p>project no. A4630</p>	<p>白雲台団地建替事業(1期)建築主体工事</p>	<p>立面図 1</p>	<p>建築 108</p>
		<p>日付 2021.03</p>	<p>代表となる設計者 一級建築士 第245864号</p>	<p>その他の設計者</p>	

別添資料7 立面図(一団地認定住棟) 2/5

A棟

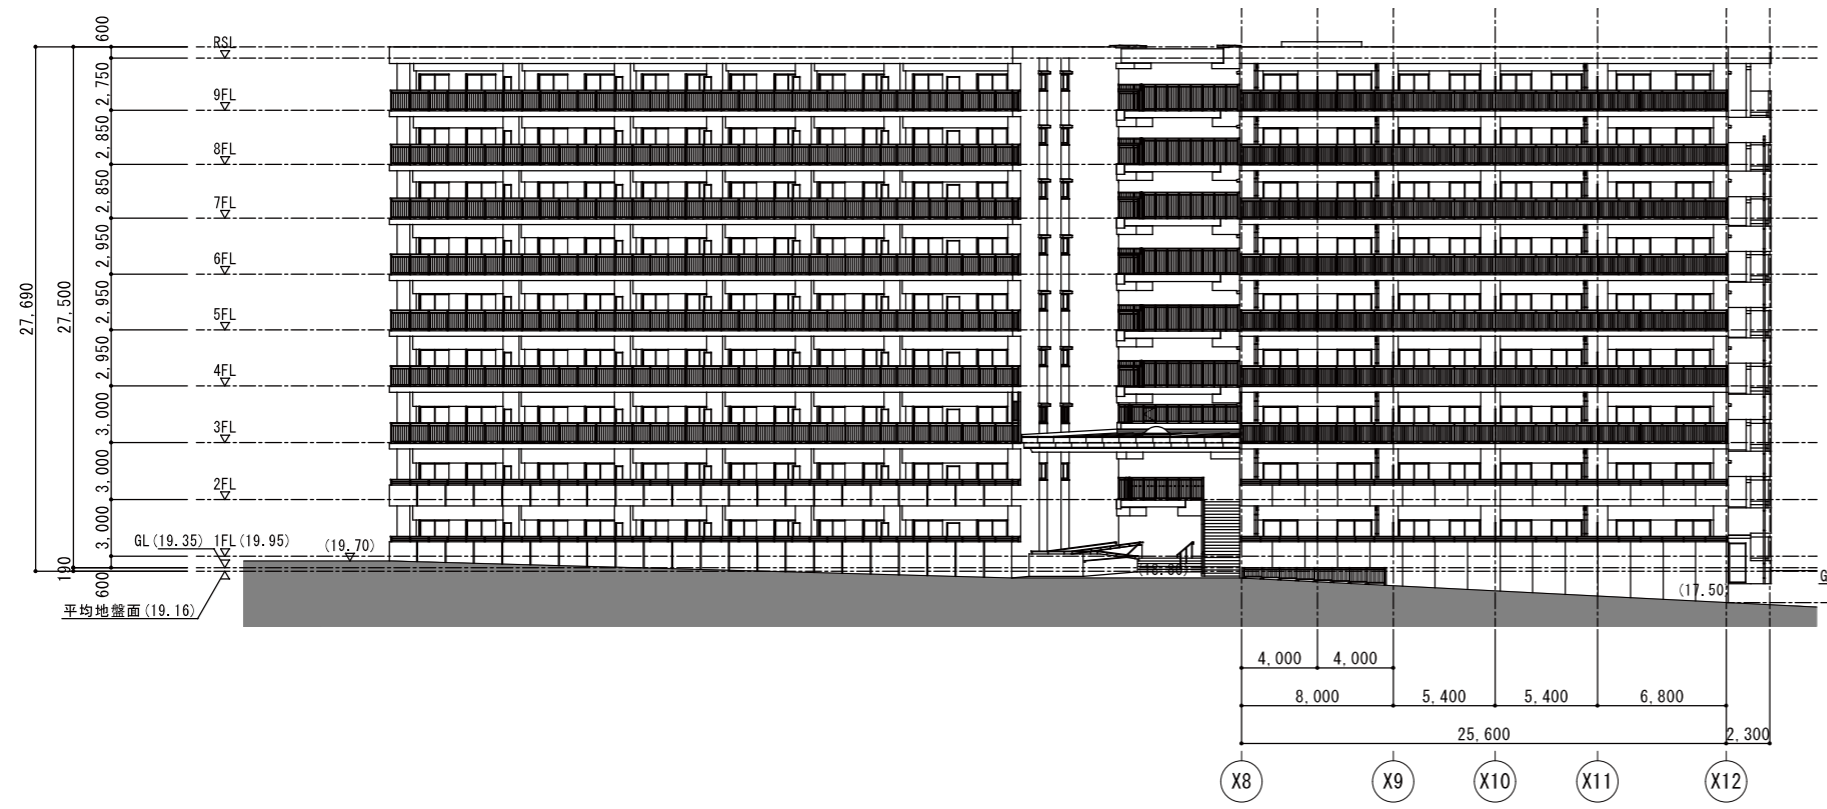


東棟 南立面図

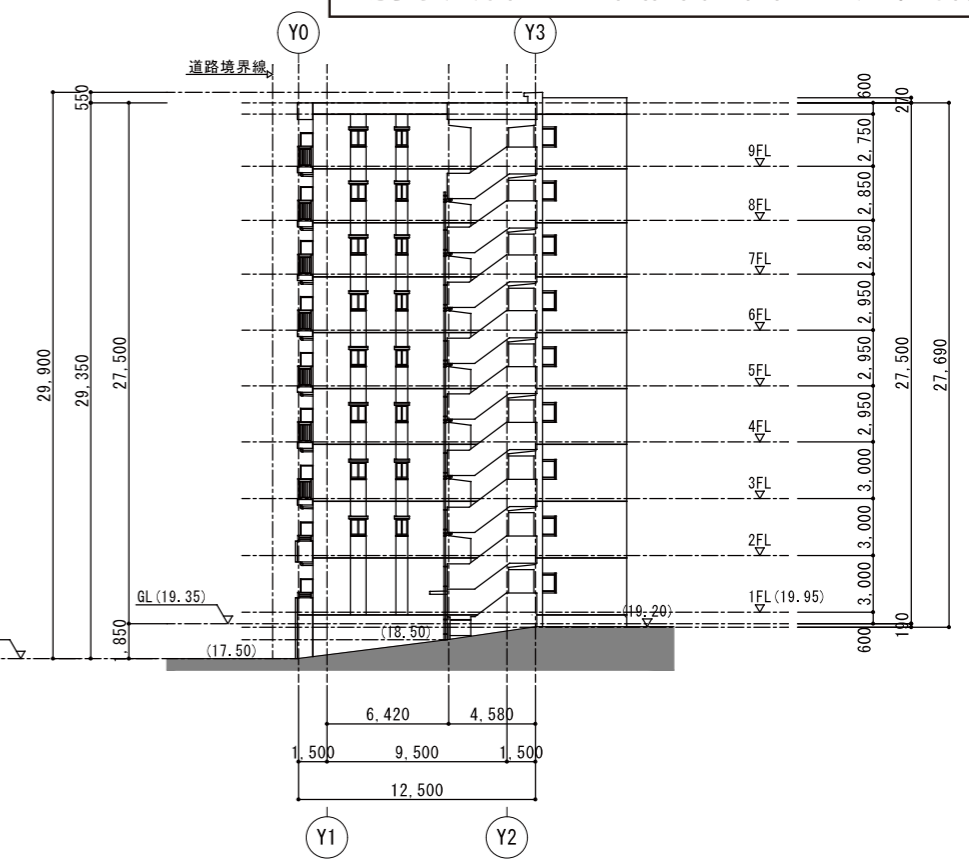


東棟 東立面図



東棟 北立面図

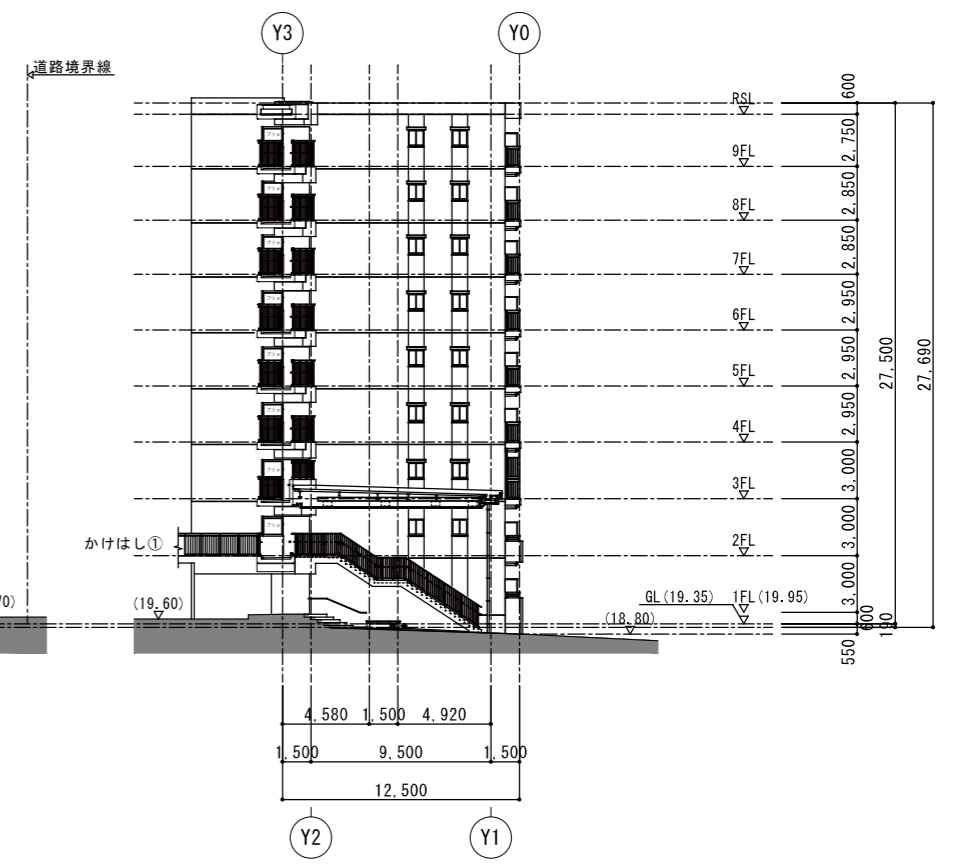

東棟 西立面図

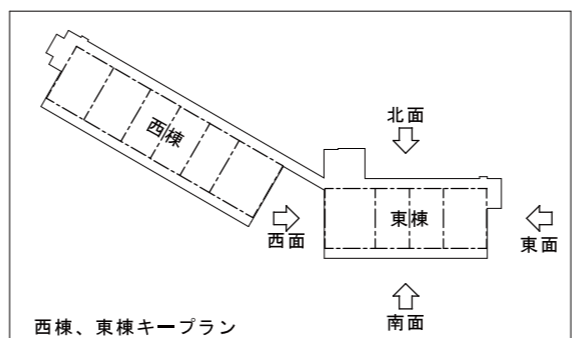


REVISIONS			





松田平田設計

project no.	A4630 ■ 白雲台団地建替事業(1期) 建築主体工事	
日付	代表となる設計者	その他の設計者
2021.03	一級建築士 第245864号 持地権一	



立面図 2	
scale	A1:1/200 A3:1/400

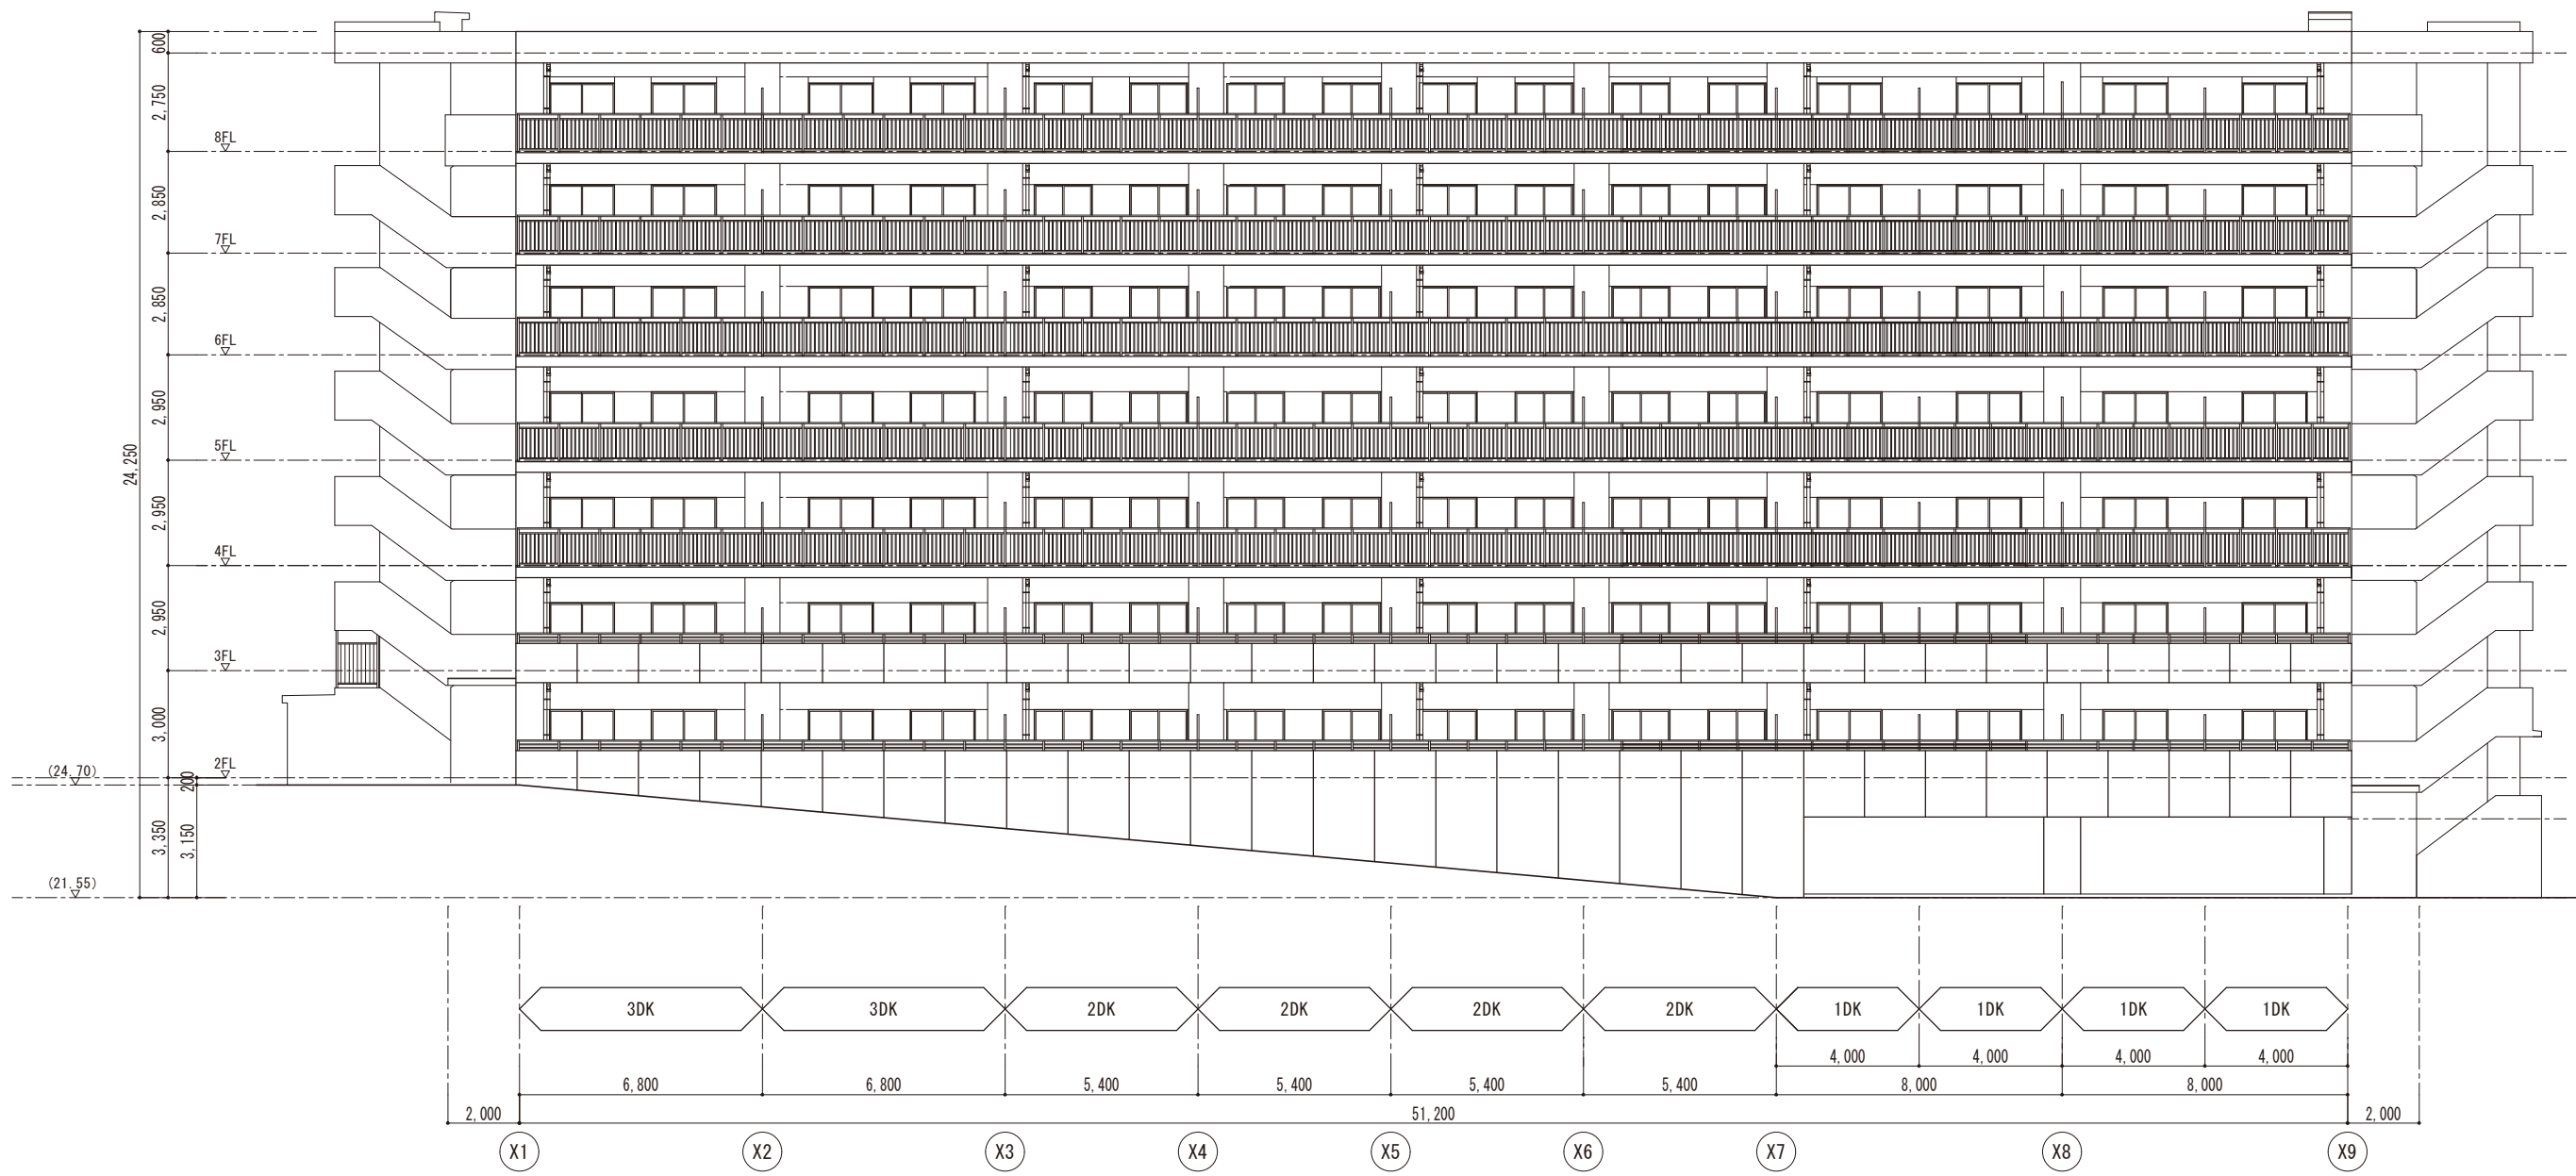

南側立面図 A1:1/100 A3:1/200

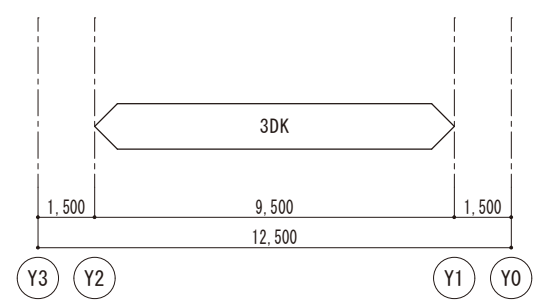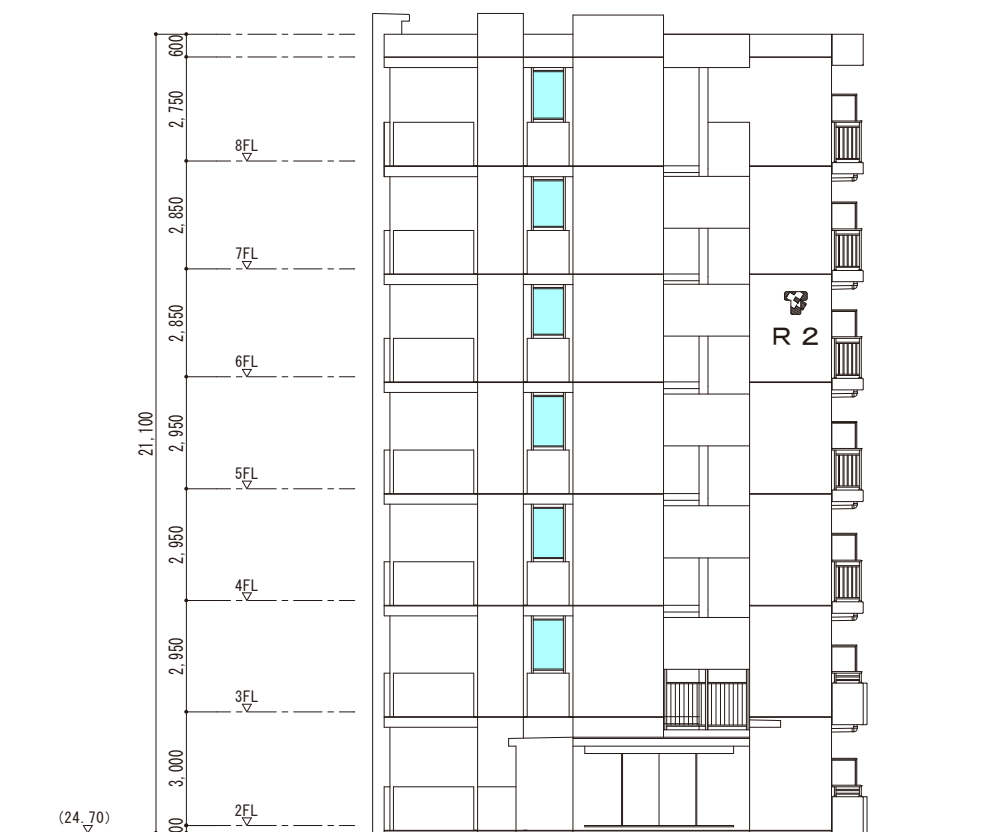

西側立面図 A1:1/100 A3:1/200

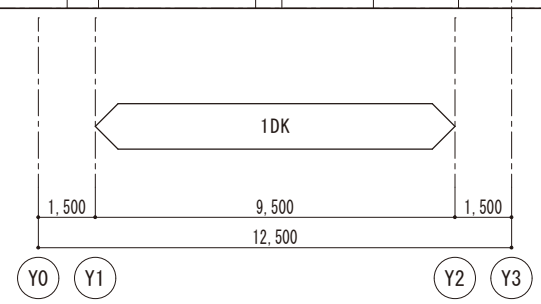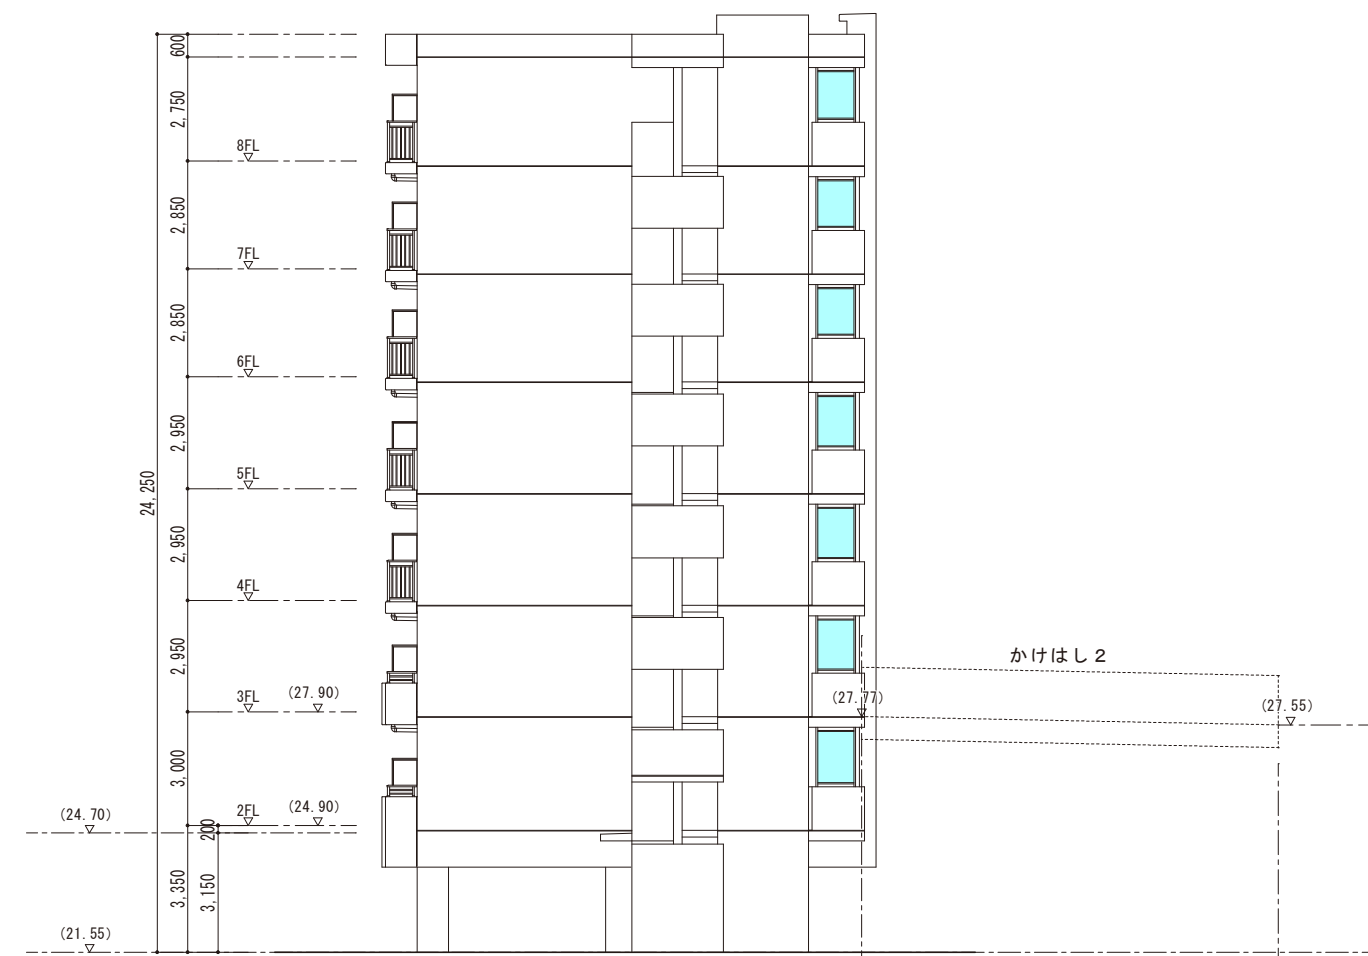

東側立面図 A1:1/100 A3:1/200



北側立面図 A1:1/100 A3:1/200