


計装フロー図 S=7リ-

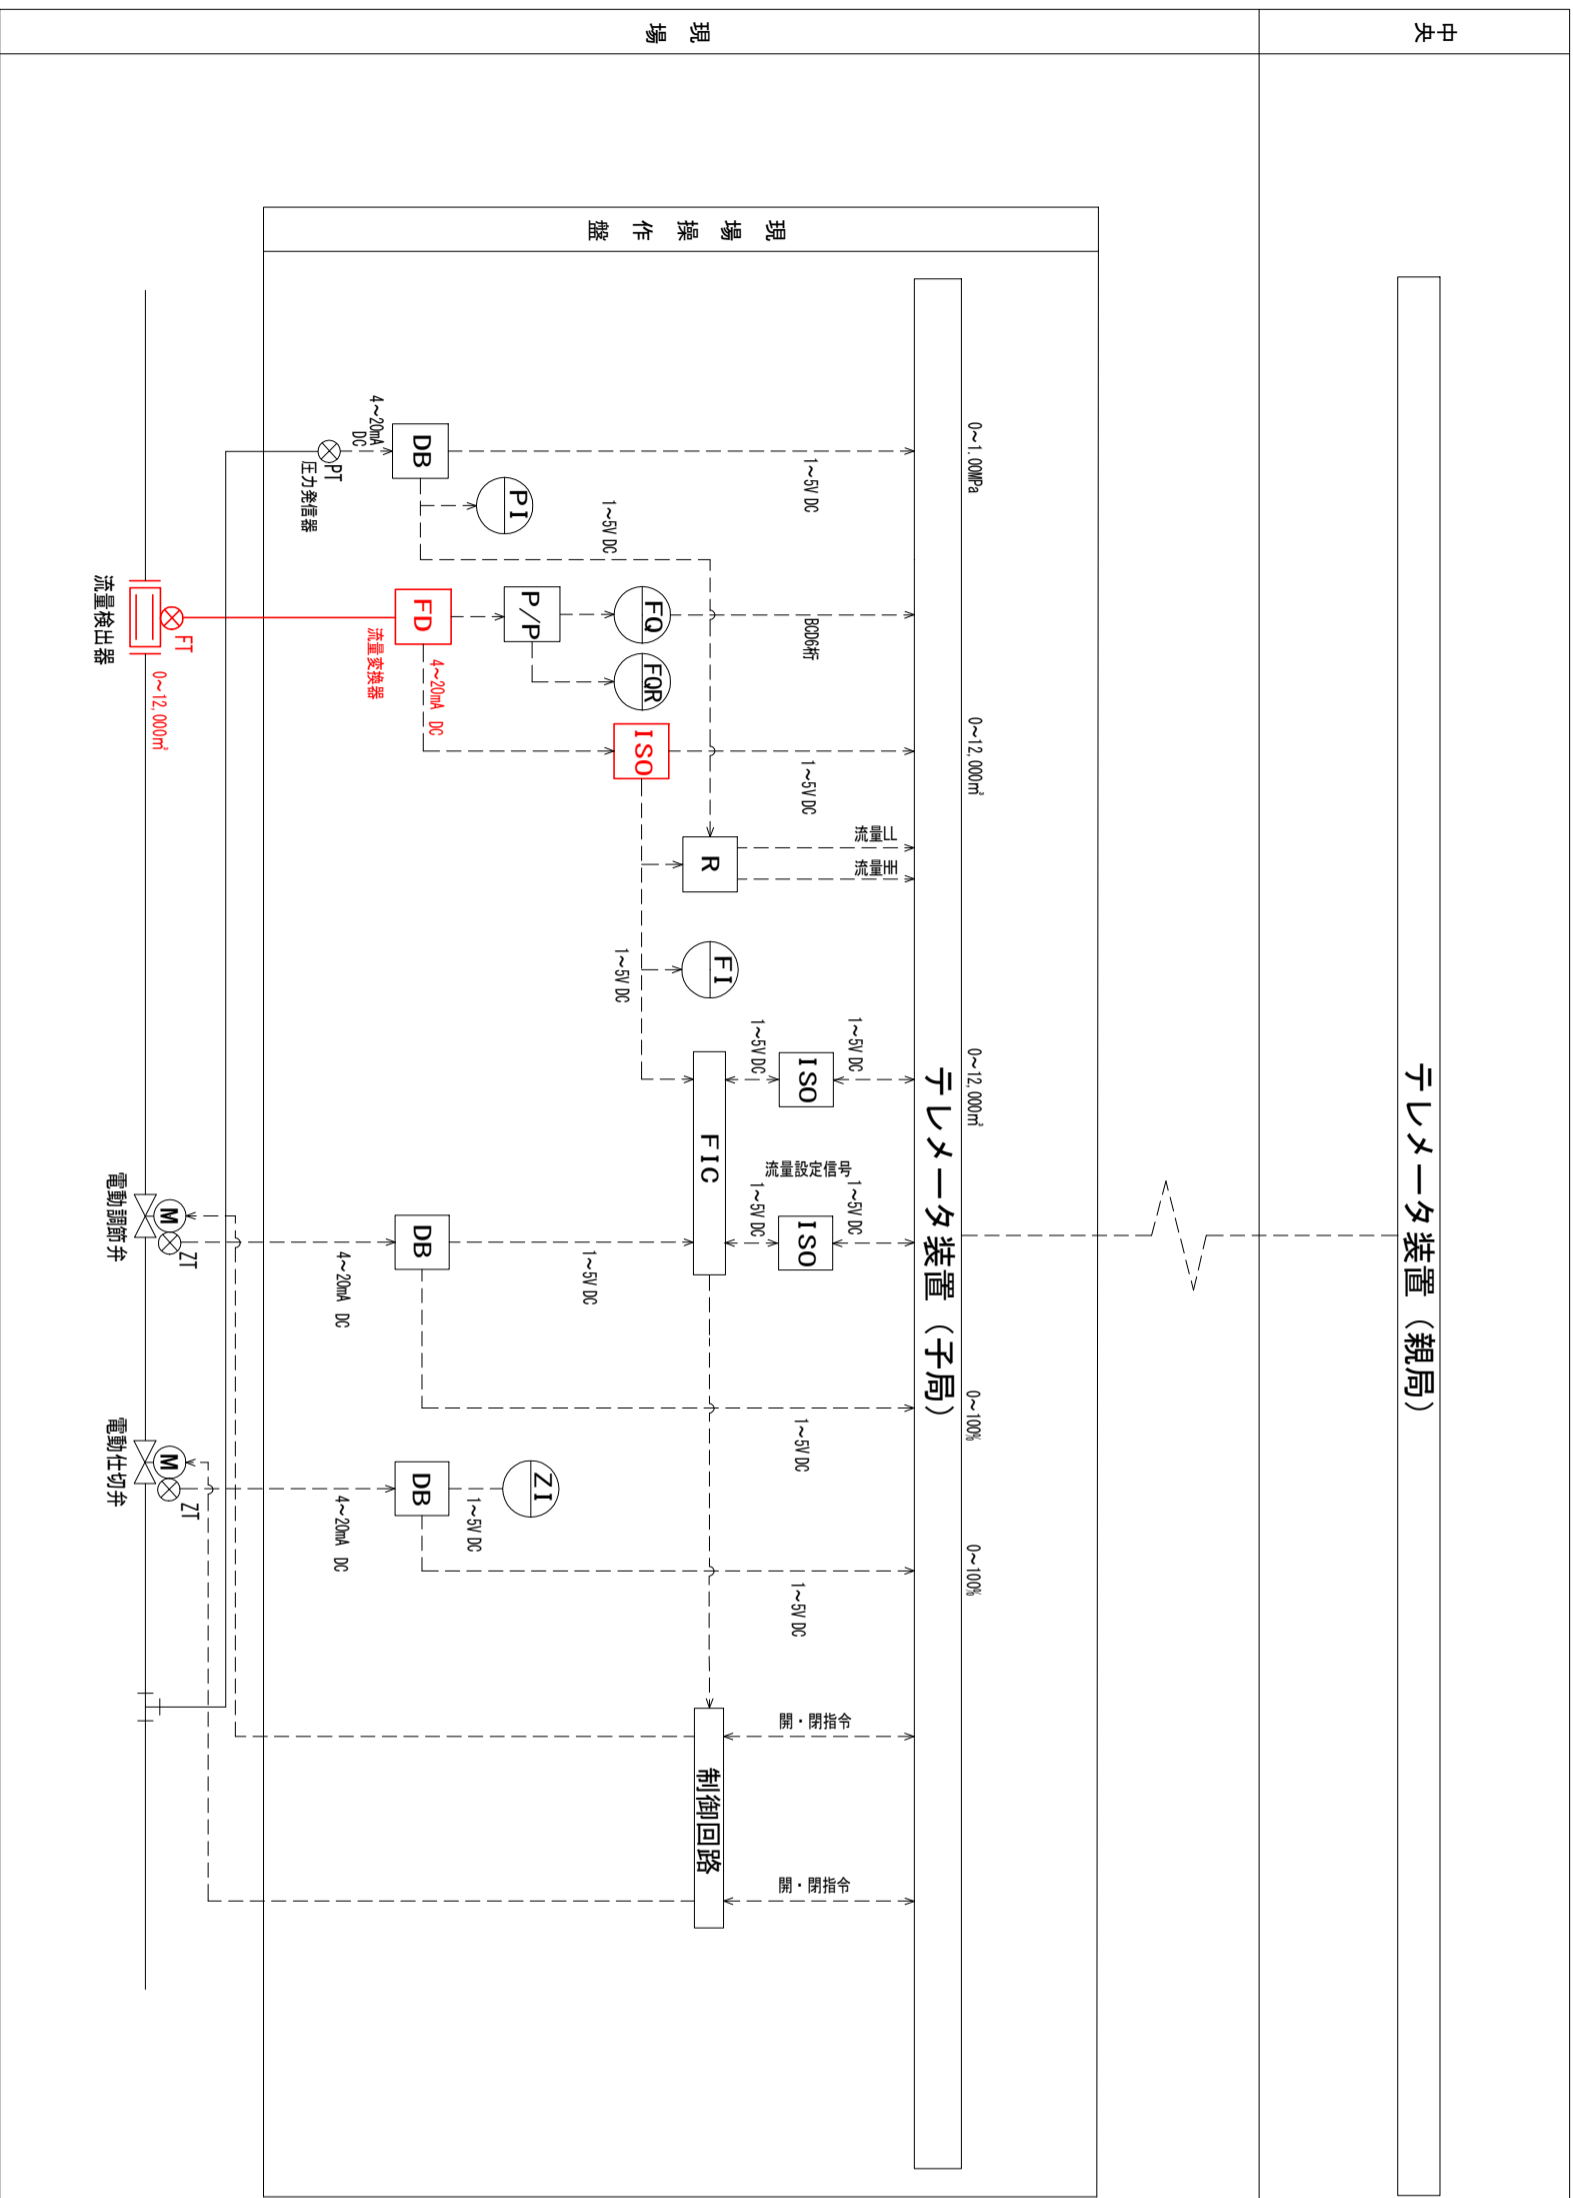

記号	名称
PI	圧力指示計
FI	流量指示計
FQ	流量積算計
FOR	流量印字積算計
ZI	開度指示計
FI	流量検出器
PT	圧力発信器
ZI	開度発信器
DB	デイストリビュータ
P/P	パルスアイソレータ
FD	流量変換器
ISO	アイソレータ
R	記録計
FIC	流量調節計

注記

1. — は、更新を示す。
2. 特記なきものは、既設を示す。

工事名	工業用水道250mm計量器取替業務		
図面名	計装フロー図		
作成年度	令和7年度	工事番号	
縮尺	ワリ	図面番号	E-3/4
下関市上下水道局			