


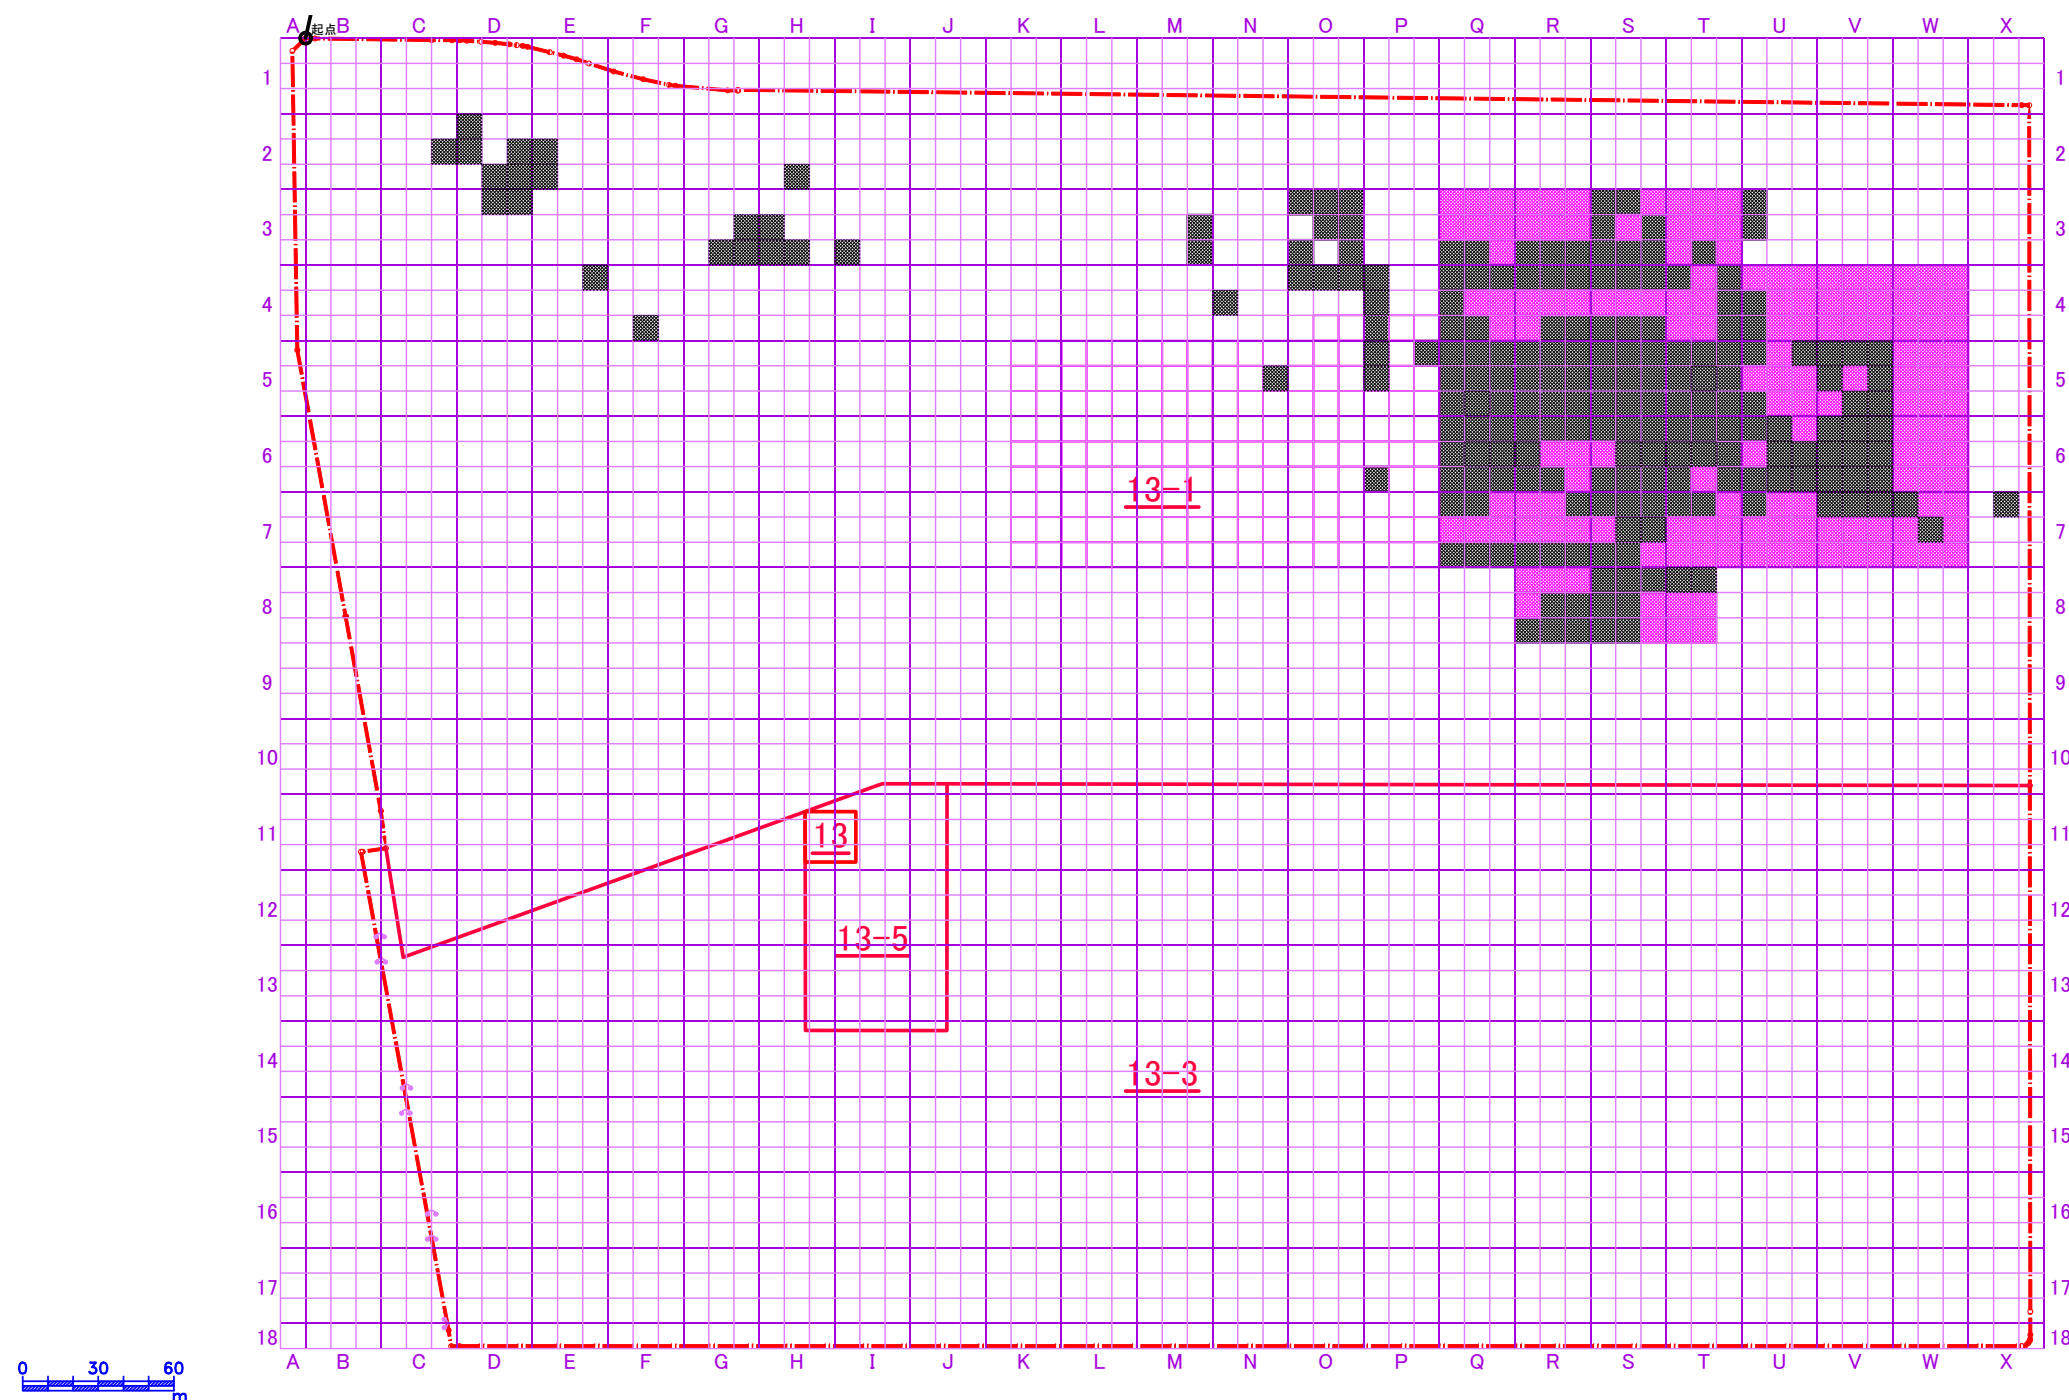

: 敷地全域

対象地面積 : 331,601.24㎡

13-1 : 地番



【既に指定済み区域】
形質変更時要届出区域 (21,100㎡)
(法4条届)



【新たに指定する区域】
形質変更時要届出区域 (14,500㎡)
(法14条届)


【起点】

本調査対象地の最北端
下関市長府港町13番1地先

30m格子内の区画番号

3	2	1
6	5	4
9	8	7

区画統合

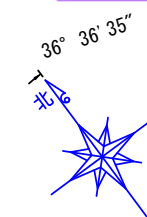

【格子の回転角度】

起点から東西方向及び南北方向に10m間隔で引いた線を、起点を支点として右回りに36度36分35秒回転させて、調査対象地内のそれぞれの線で囲まれる範囲を単位区画とした。