別紙 5

森の家立面図

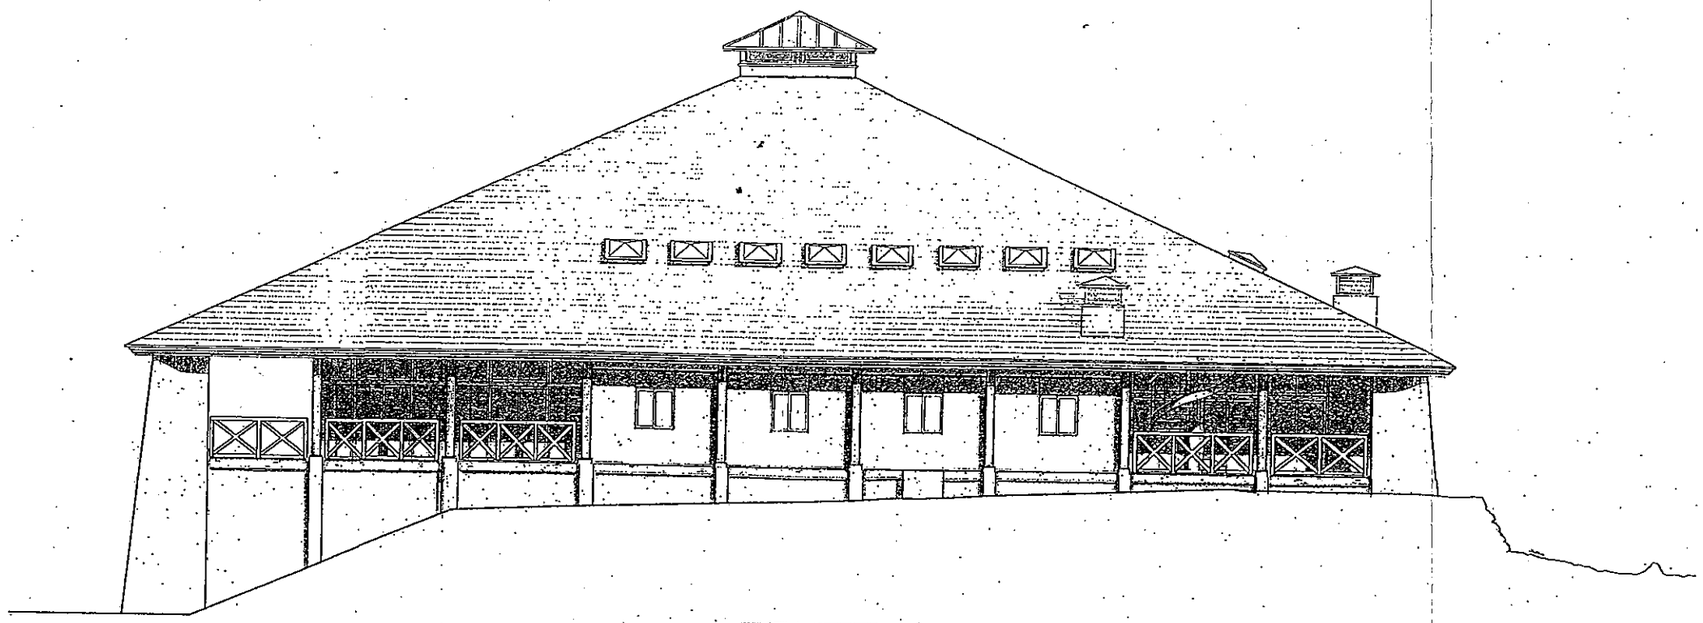

東立面図 S.1:100

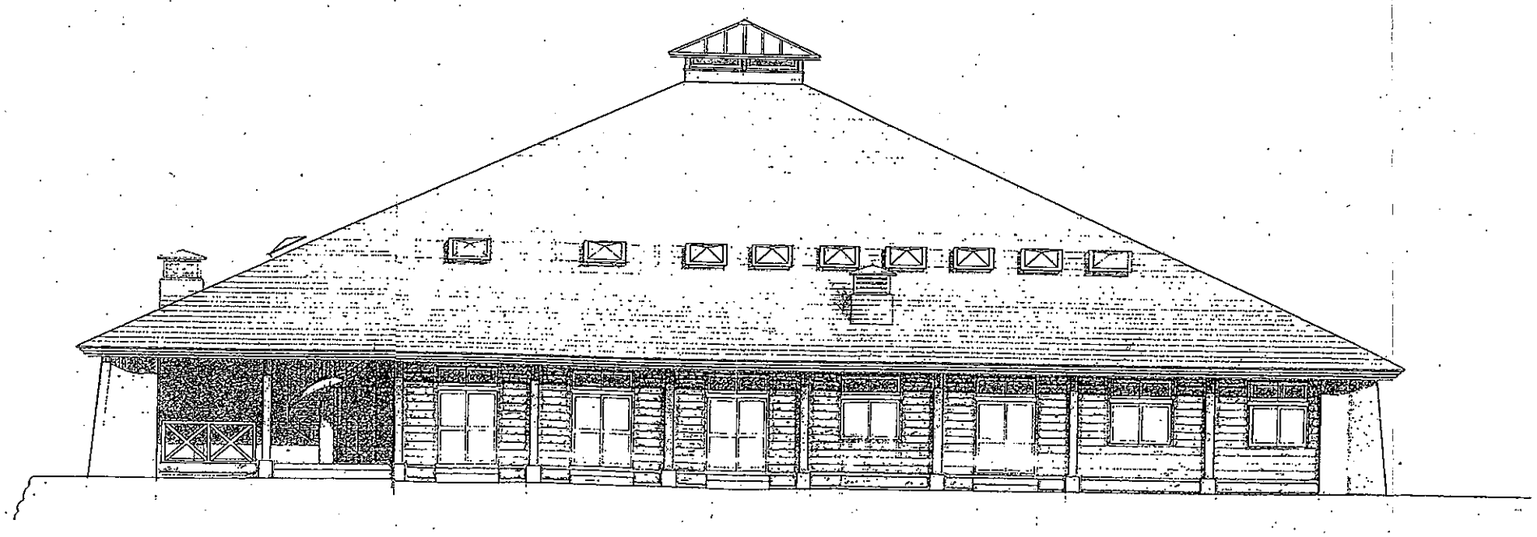

北立面図 S1:100

昭和63年度モデル木造施設

6	建築主体	工事設計図	
種別	東・北立面図	縮図	
		単位	

建築技長	主幹	技長	技長	主任	設計	製図	打合