



森の家 日常清掃実施箇所図(ガラス・サッシ・網戸清掃、床ワックスがけ業務)

1階

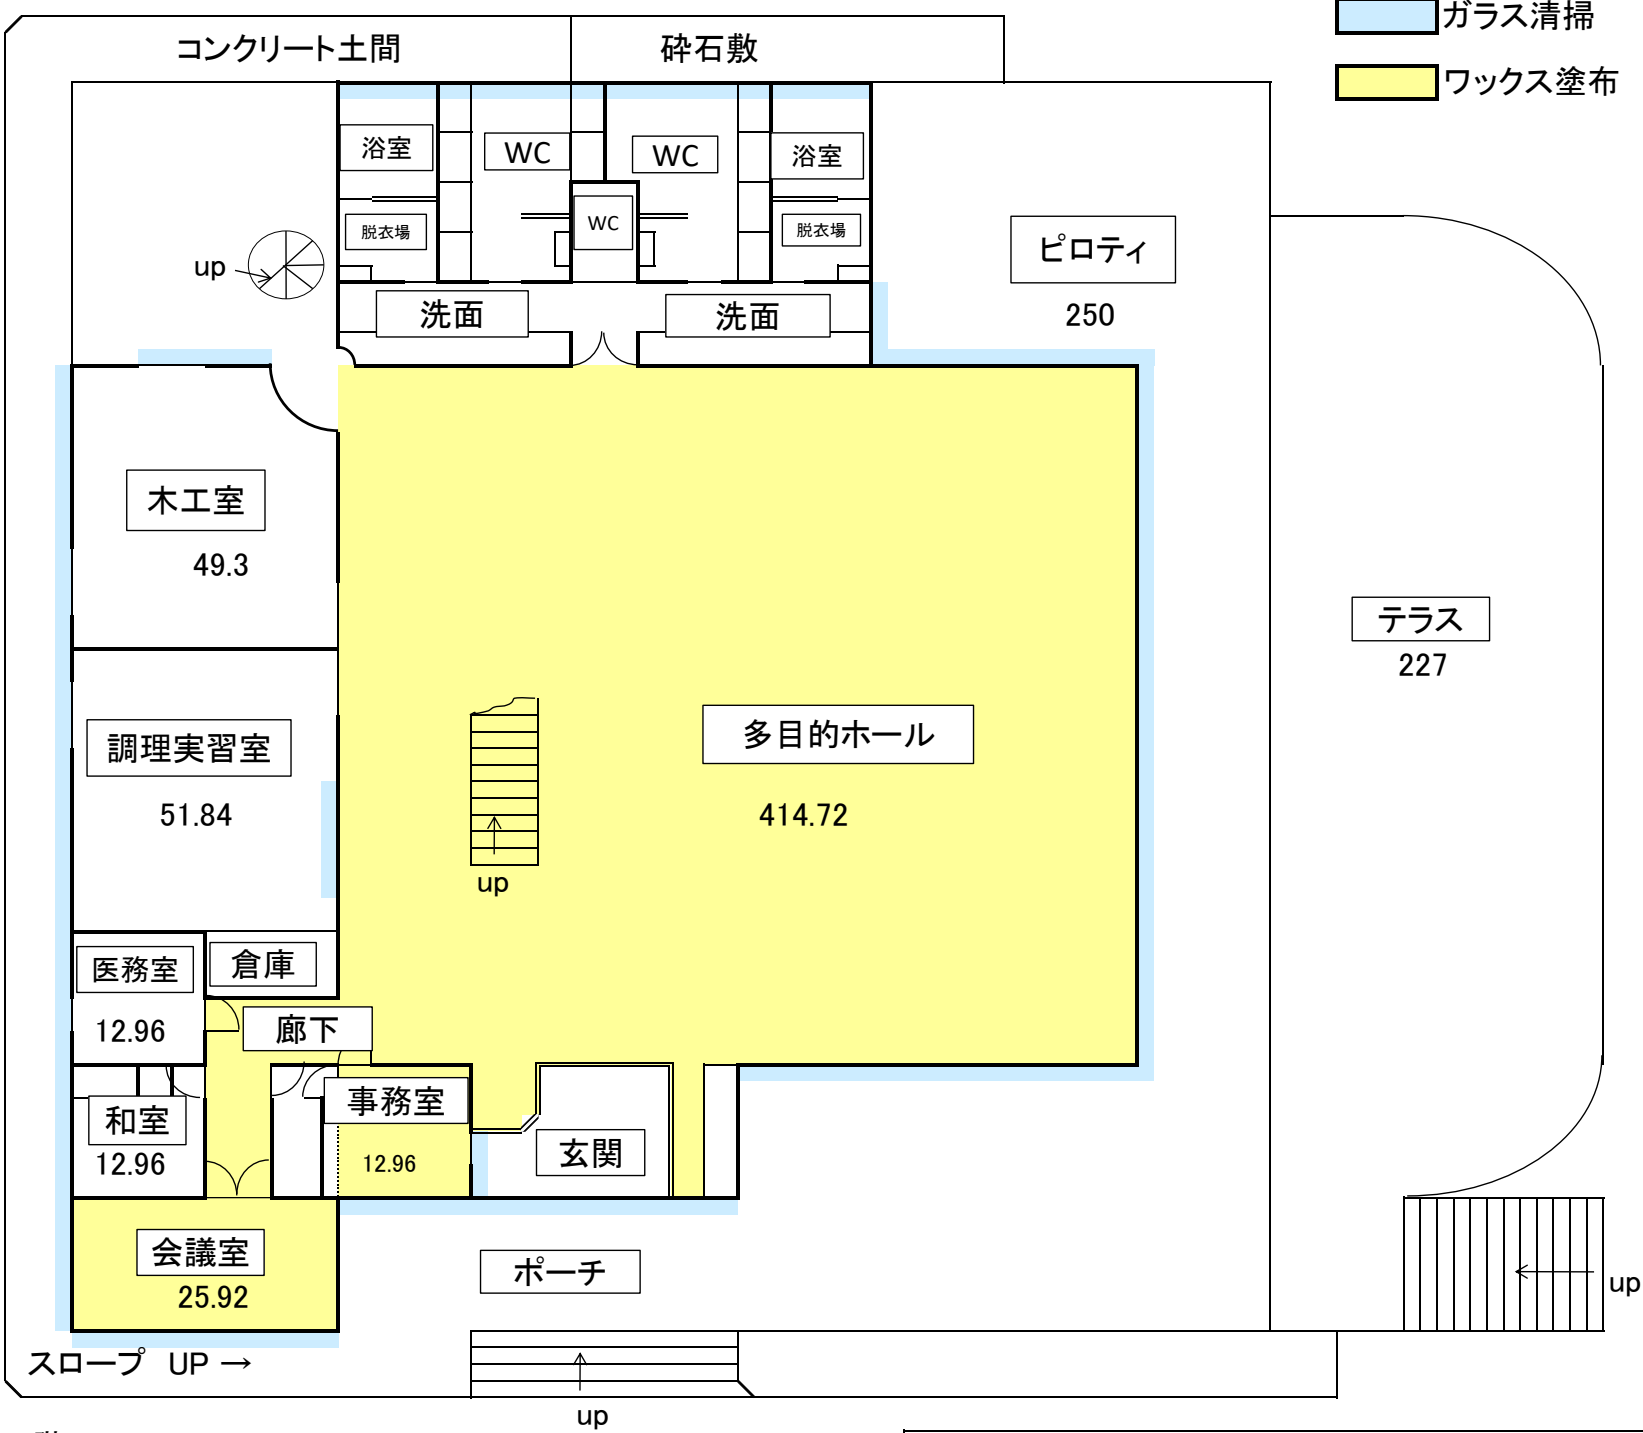

2階

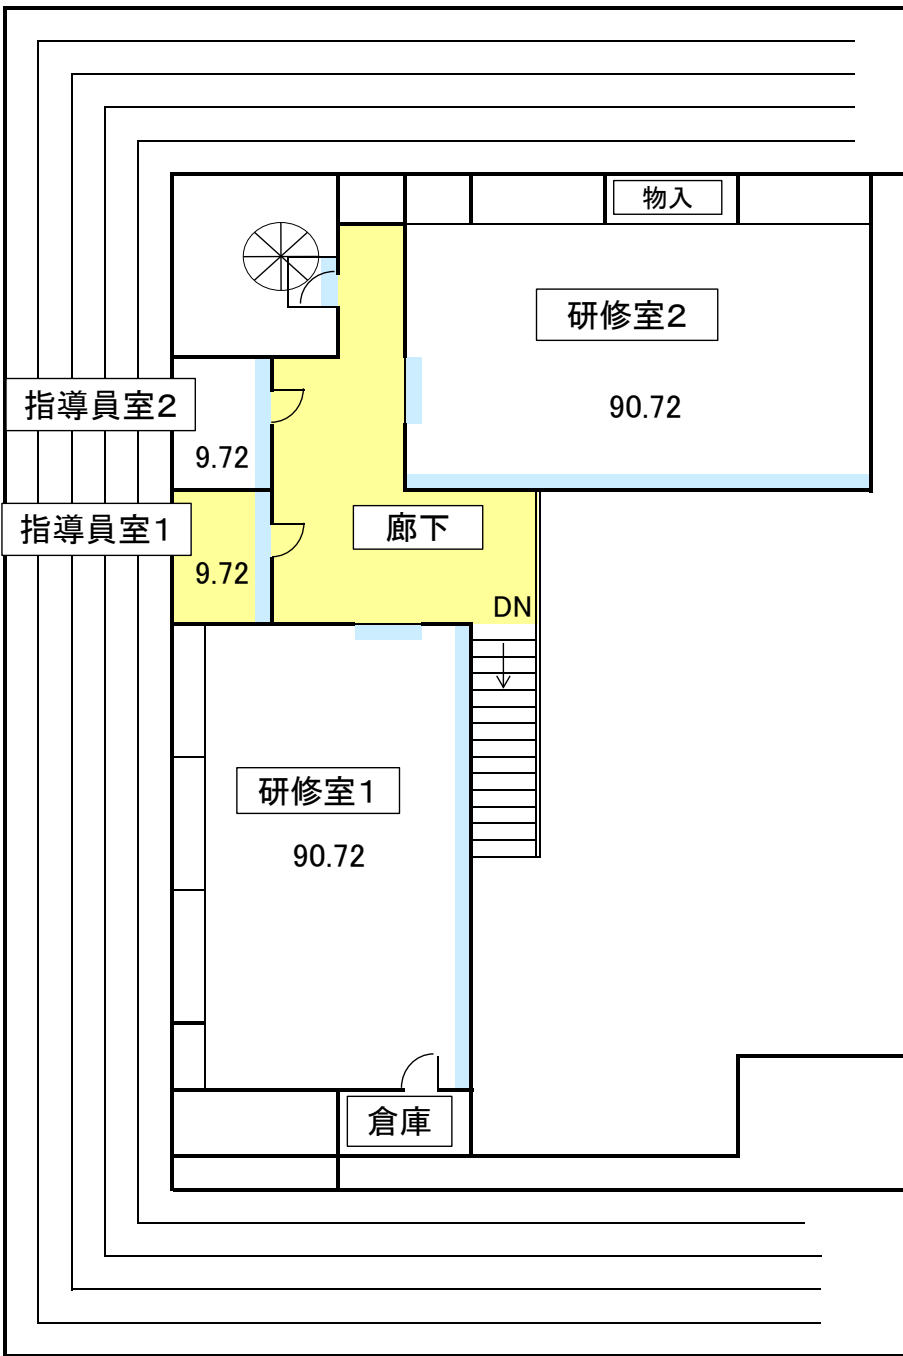

ガラス・網戸清掃業務

1階	玄関	18.8	m ²	158.1	m ²
	多目的ホール	87.4	m ²		
	事務室	4.6	m ²		
	会議室	6.9	m ²		
	和室	2.3	m ²		
	医務室	4.2	m ²		
	調理実習室	7.1	m ²		
	木工室	14.4	m ²		
	トイレ	5.2	m ²		
	浴室	5.2	m ²		
	洗面所	2.0	m ²		
2階	研修室1	35.6	m ²	80.5	m ²
	研修室2	35.6	m ²		
	指導員室1	0.4	m ²		
	指導員室2	0.4	m ²		
	廊下	8.5	m ²		
	合計			238.6	m ²

床ワックスがけ業務

1階	多目的ホール	414.72	m ²	496.56	m ²
	廊下	13.0	m ²		
	事務室	12.96	m ²		
	会議室	25.92	m ²		
	医務室	12.96	m ²		
	玄関	7.0	m ²		
	階段	10.0	m ²		
2階	指導員室2	9.96	m ²	53.96	m ²
	廊下	44.0	m ²		
	合計			550.52	m ²