


位置図

至 山陽小野田市

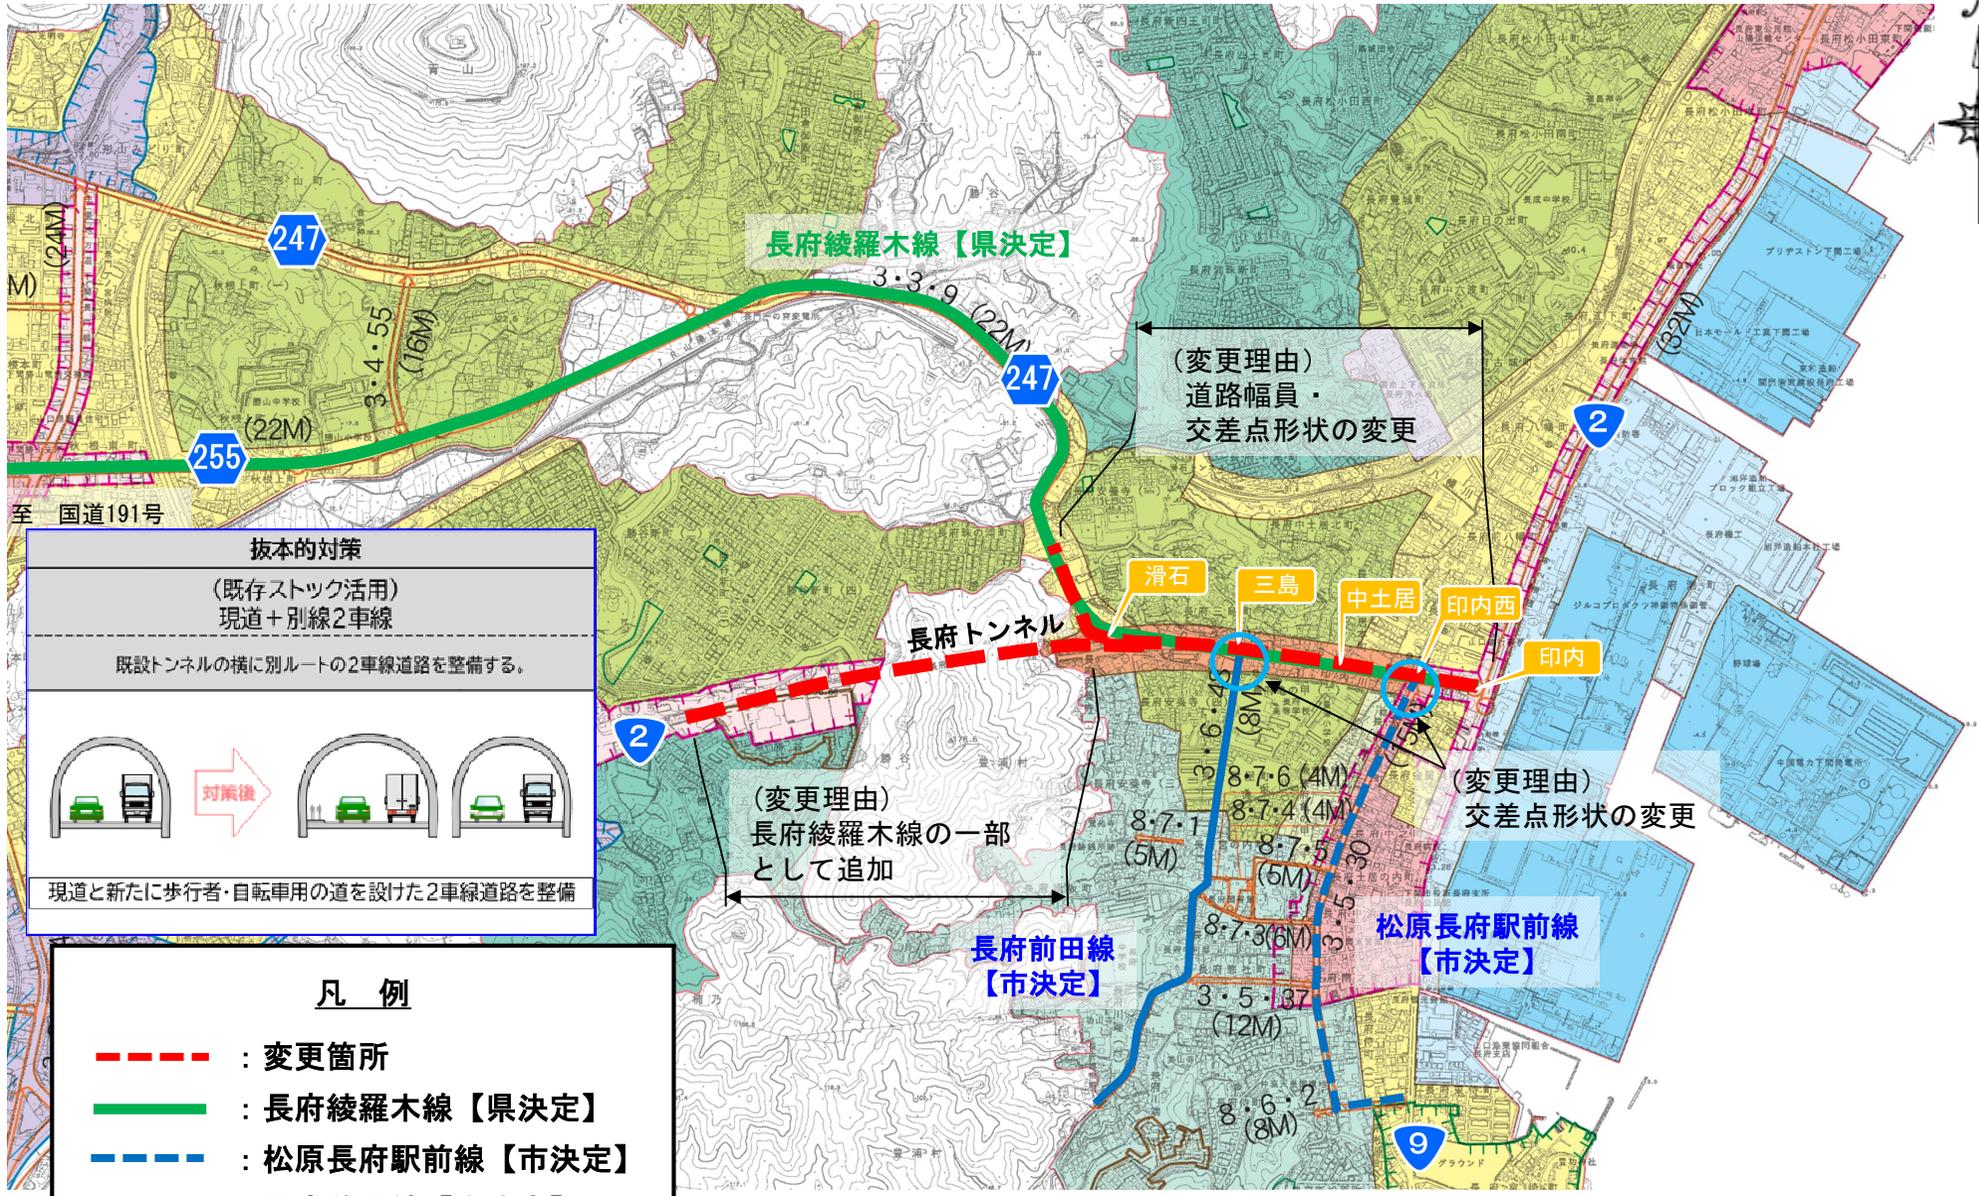

抜本的対策

(既存ストック活用)
現道+別線2車線

既設トンネルの横に別ルートで2車線道路を整備する。

現道と新たに歩行者・自転車用の道を設けた2車線道路を整備

- 凡 例**
- : 変更箇所
 - : 長府綾羅木線【県決定】
 - : 松原長府駅前線【市決定】
 - : 長府前田線【市決定】

(変更理由)
道路幅員・
交差点形状の変更

(変更理由)
長府綾羅木線の一部
として追加

(変更理由)
交差点形状の変更

至 下関市街