


(別図1) 市民広場

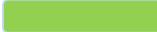


-  芝生地 1,000㎡
-  花壇 415㎡
-  下木剪定 7.26㎡

作業区域面積

除草	1,415㎡
花壇管理 (植付・施肥・灌水等)	415㎡
下木剪定	7.26㎡

(別図2) 本庁舎西棟4階屋上庭園

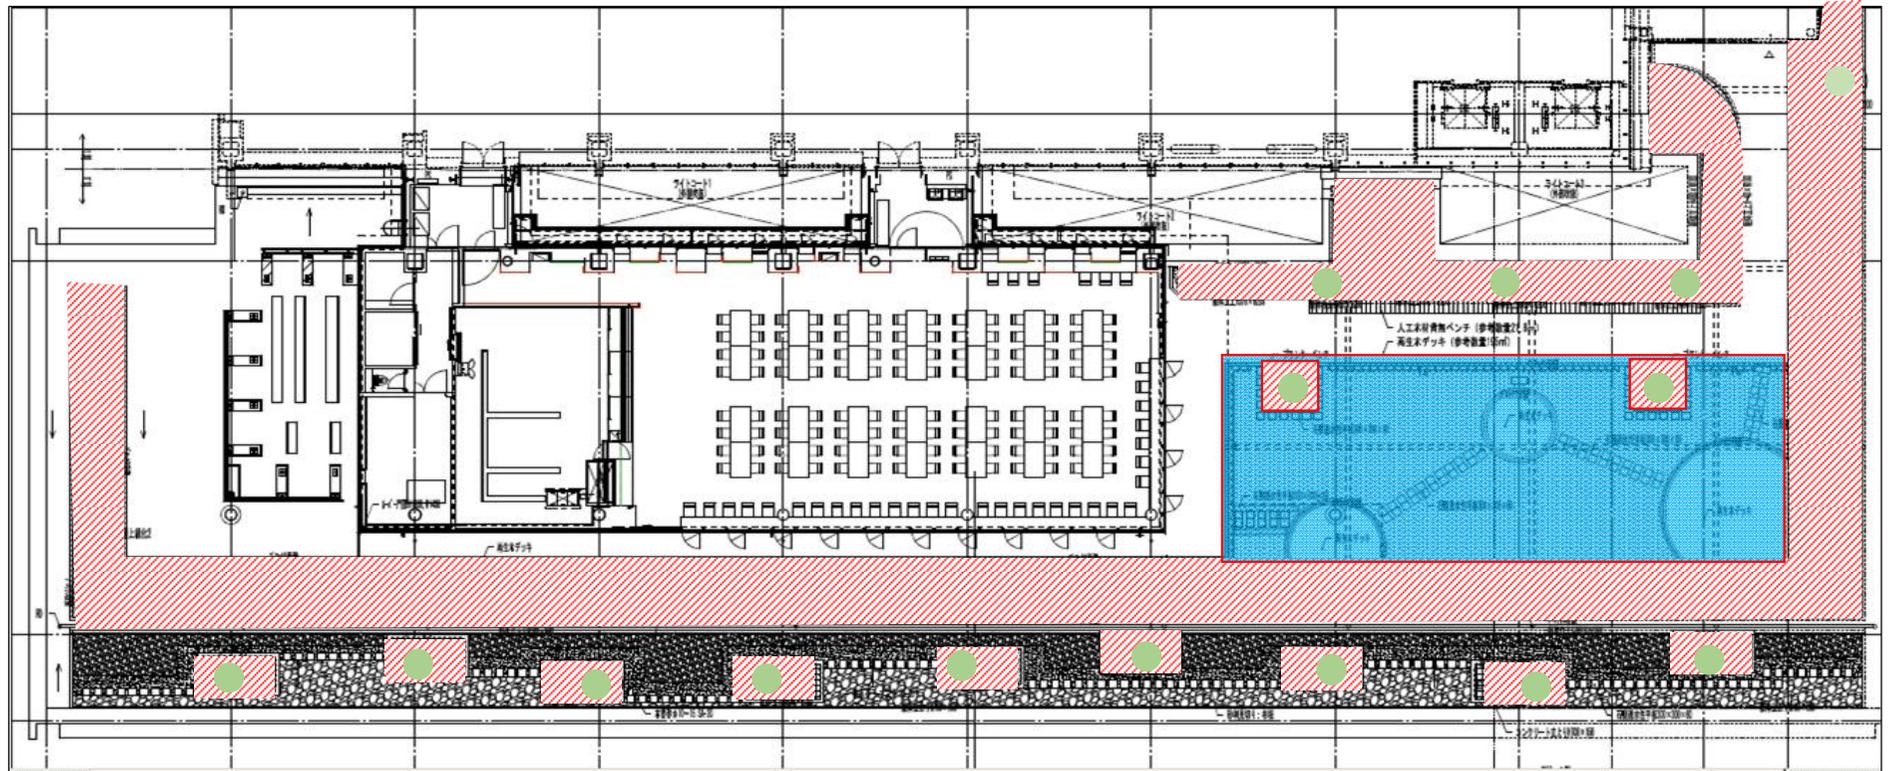


-  除草区域 (下木も含まれる)
-  芝生地
-  上木

作業区域面積

除草	320.6㎡
芝生地管理 (施肥・除草・芝刈・目土掛け)	119㎡
下木剪定 (ツツジ類117㎡・シルバープリベッド126㎡)	243㎡
上木施肥・剪定	15本

(別図3) 庁舎周辺

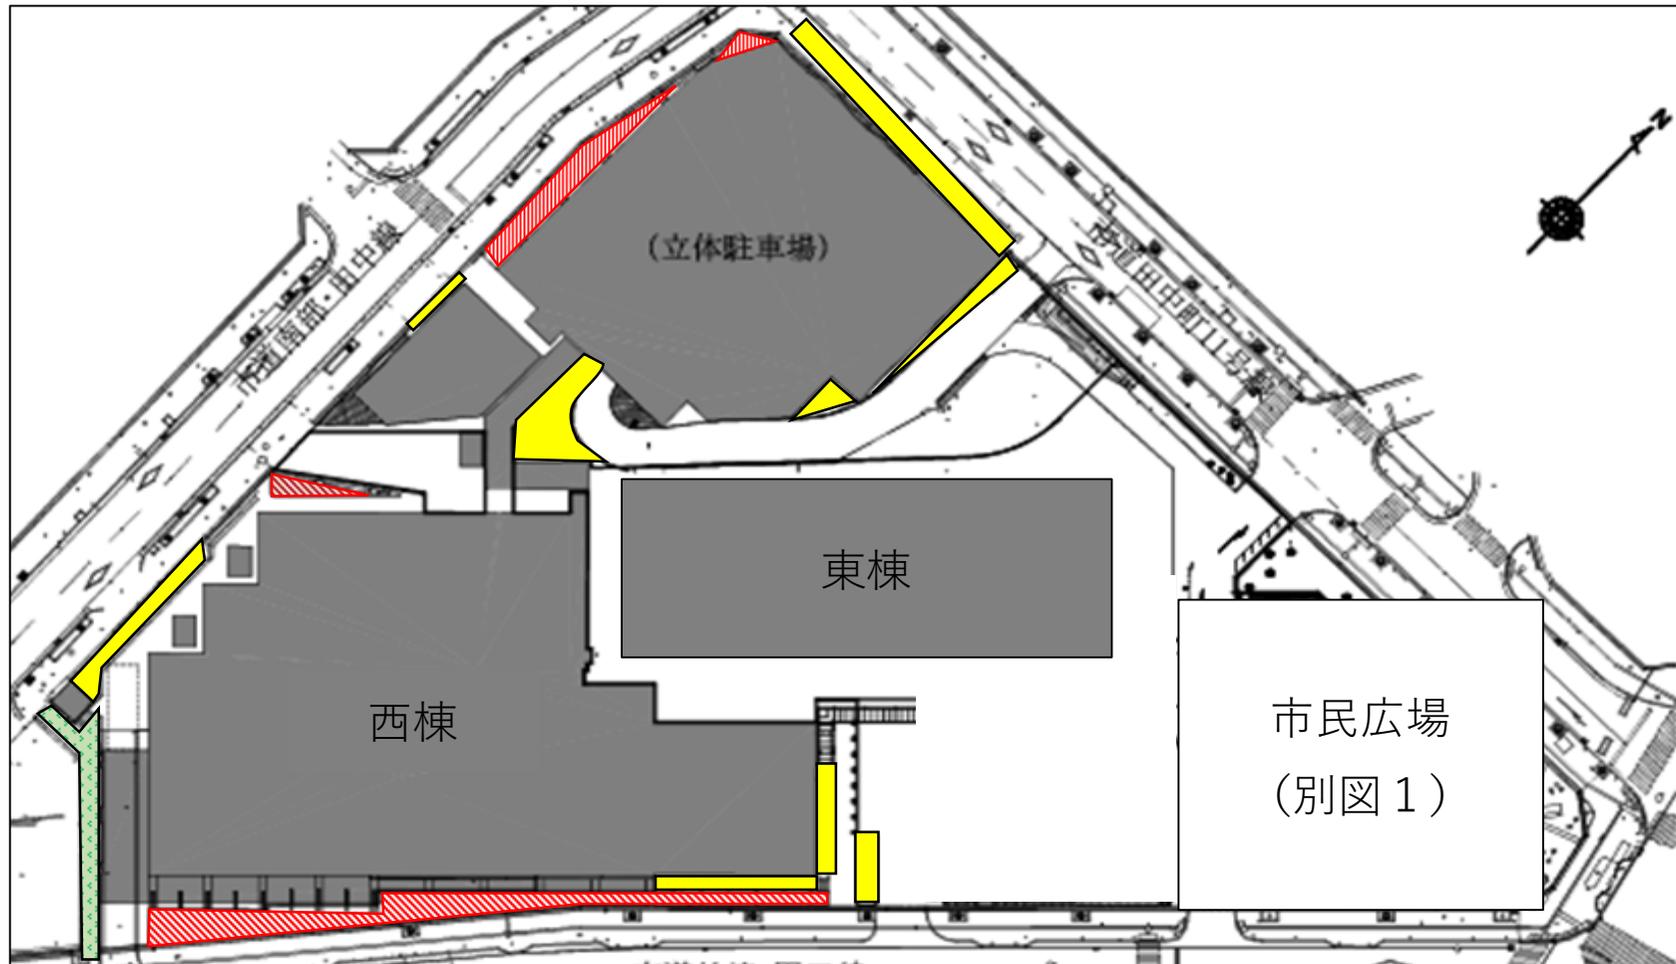

 芝施肥・目土掛け・芝刈・除草 (作業区域面積：289.32㎡)

 除草 (作業区域面積：202.45㎡)

 除草・下木剪定 (作業区域面積：72㎡)