

計画概要

【新総合体育館】

○構造種別	鉄筋コンクリート造+鉄骨造
○階数	地上2階
○免震・制振・耐震の種別	耐震構造
○建築面積	約7,750㎡
○延床面積	約12,000㎡
○主要施設	メインアリーナ：床面積約3,200㎡ 多目的ホール：床面積約1,200㎡ 多目的室：4室

【庭球場】


○設置面数	4面
-------	----

【駐車場】

○駐車場台数	約600台（うち有料駐車場約540台）
○自動二輪駐車場台数	約10台
○駐輪場台数	約30台



西側立面

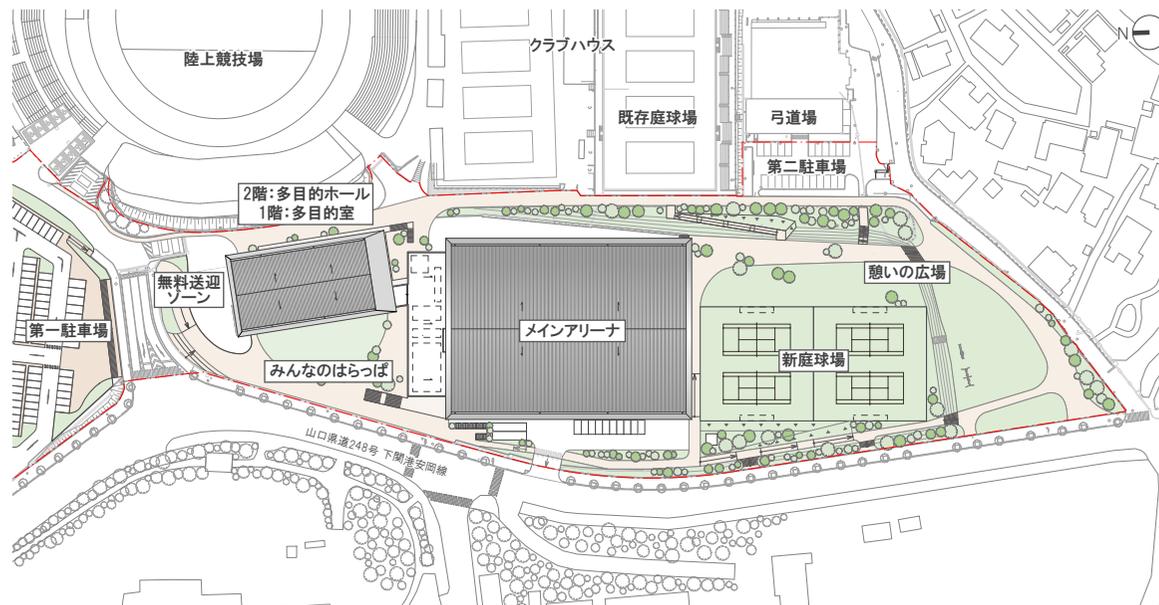

配置図 1/2000


鳥瞰パース：施設全体



外観パース：メインアリーナと憩いの広場



内観パース①:メインアリーナ

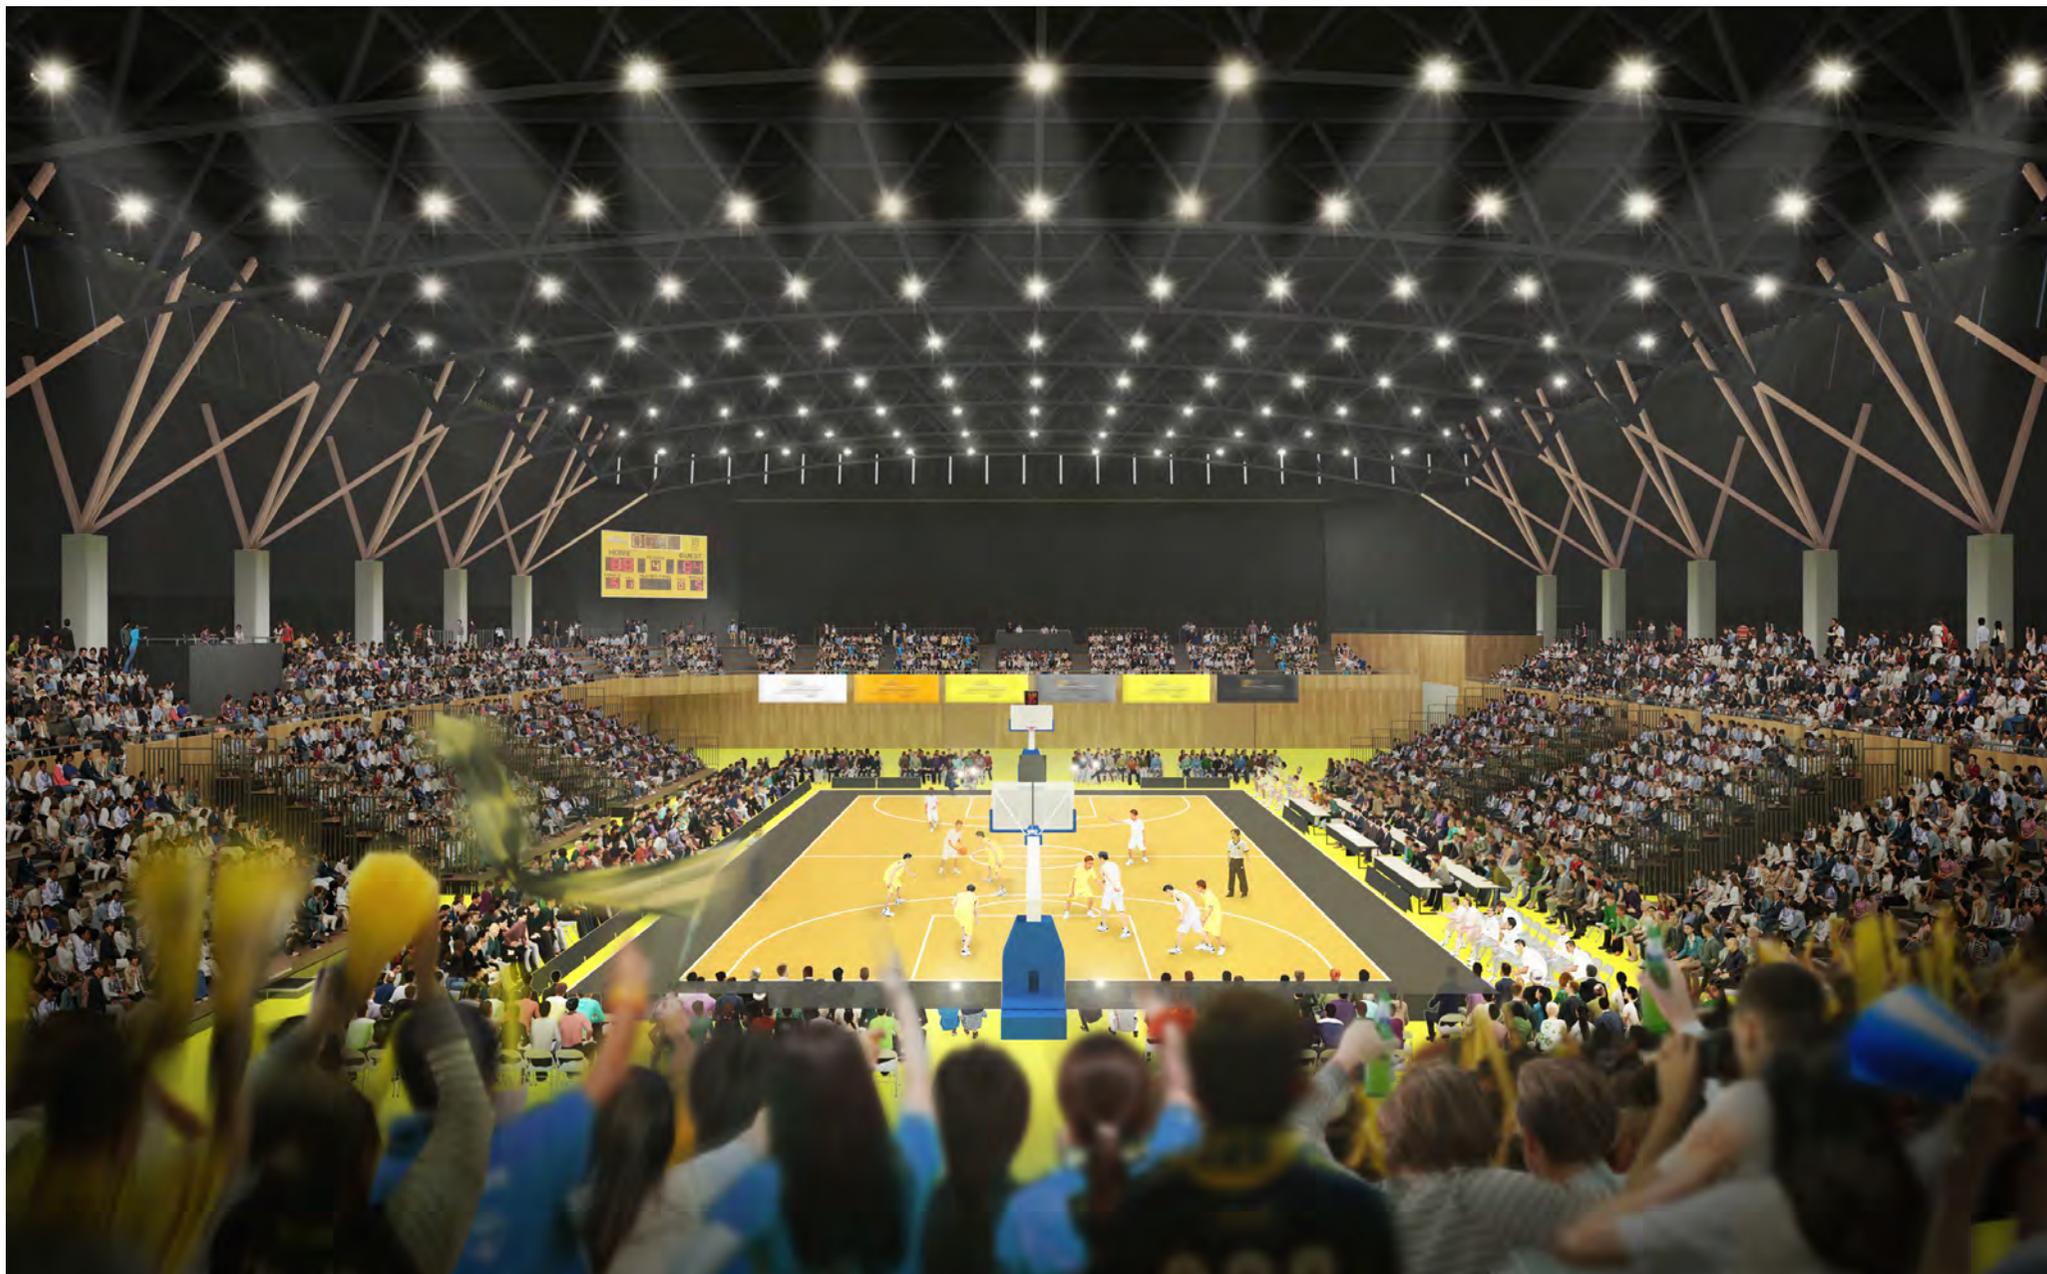

内観パース②: 多目的ホール



内観パース③: 多目的室



内観パース④: エントランスホール

