



現在の図面

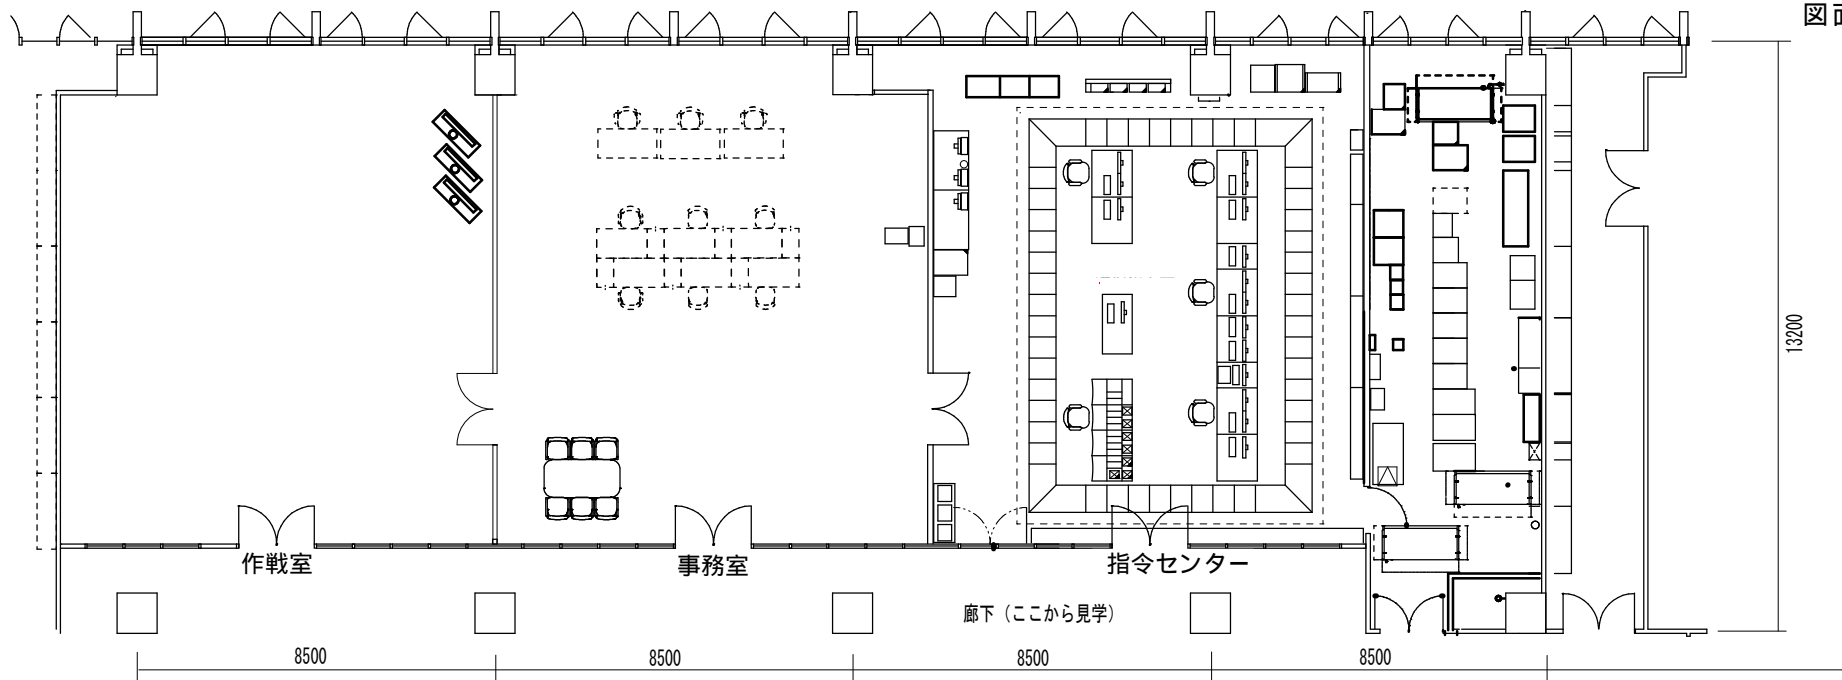

設計提案用図面

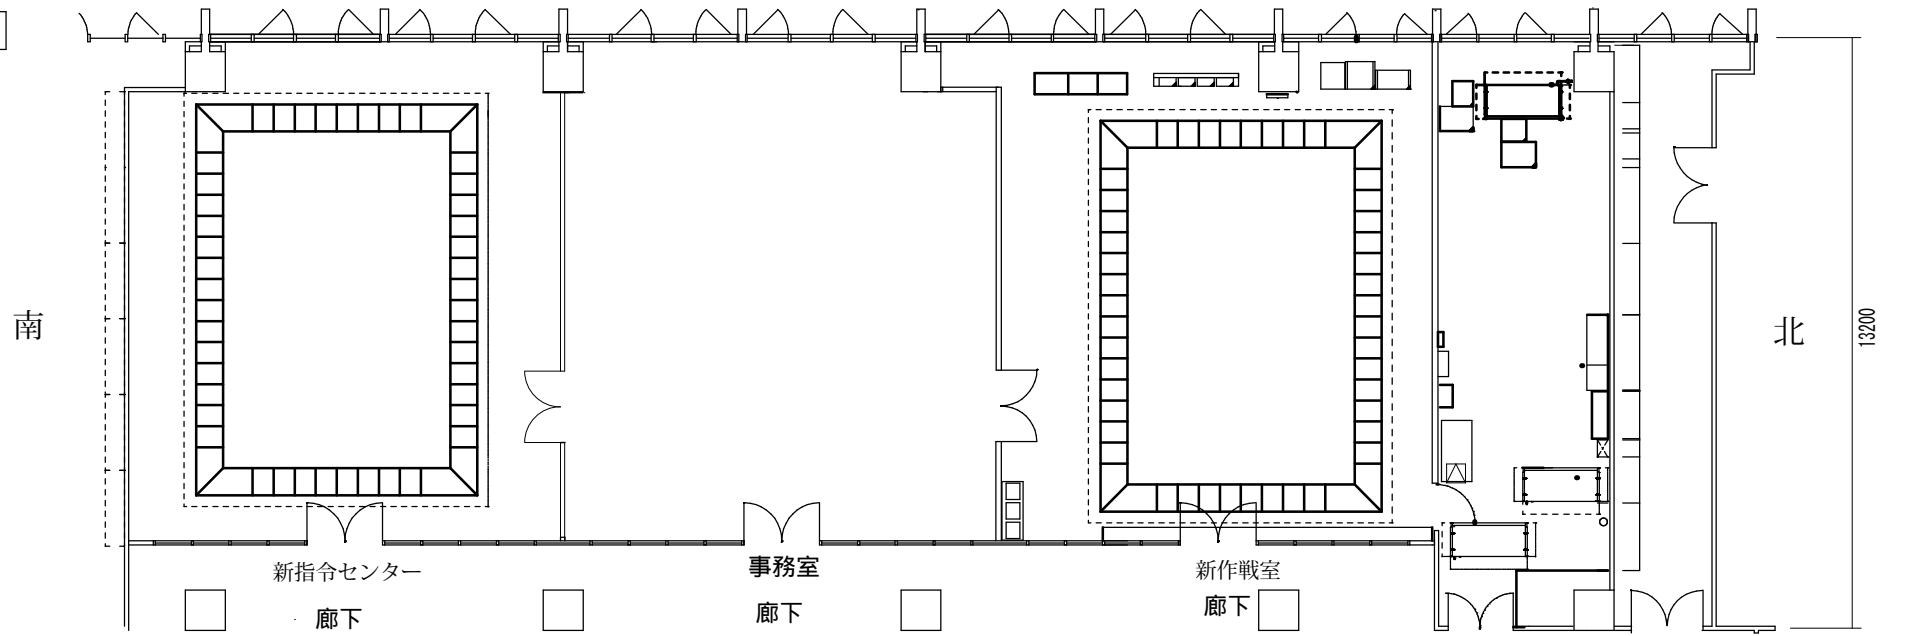

1. 設計用図面を参考に指令センター、事務室、作戦室のレイアウト等を提案してください。
2. 指令センター内は、常時廊下及び事務室から見える状態として下さい。
3. 現在の事務室内に更衣室（ロッカー2つ）と仮眠室（1人）を作成してください。

4. 指令センター内の棚等は既設利用でも、受注者側で準備しても構いません。
5. 表示盤は指令室内南側に設置してください。