

仕 様 書

- 1 この仕様書は、下関市が委託する農道豊関広域 2 号線維持管理業務の仕様を示すものである。
- 2 業務の内容は次のとおりとする。
 - (1) 施工面積 $A = 6, 229 \text{ m}^2$
道路除草工一式
 - (2) 刈り払った草は、下関市環境部奥山工場に運搬すること。
 - (3) 一般通行車両及び歩行者に対する安全対策の措置を講ずること。
- 3 写真及び展開図等の整備
 - (1) 施工箇所の全景及び部分、その他必要箇所を着手前、施工中及び完了後に写真撮影すること。
 - (2) 施工箇所の展開図または平面図を作成すること。
 - (3) 写真は台帳に整理し、展開図等と併せて、業務完了通知書に添付し提出すること。

委 託 仕 様 書

豊北総合支所建設農林水産課

業務名	農道豊関広域2号線維持管理業務
-----	-----------------

下 関 市

委 託 仕 様 書

豊北総合支所建設農林水産課

	課 長	課長補佐	係 長	主任主事		検 算	設 計 者

施 工 年 度	令和 7 年度
---------	---------

業 務 名	農道豊関広域 2 号線維持管理業務
-------	-------------------

業 務 場 所	下関市豊浦町大字宇賀～豊北町大字田耕地内
---------	----------------------

業 務 概 要	施工面積 A=6,229㎡
	道路除草工一式

--

予定委託期間 着手後	日間（令和 年 月 日から令和 7 年 8 月 29 日 まで）
------------	----------------------------------

設 計 金 額 (元設計金額)	億	千	百	拾	万	千	百	拾	円	(消費税相当額)
--------------------	---	---	---	---	---	---	---	---	---	-----------

変 更 設 計 額	億	千	百	拾	万	千	百	拾	円	
-----------	---	---	---	---	---	---	---	---	---	--

精 算 見 込 額	億	千	百	拾	万	千	百	拾	円	
-----------	---	---	---	---	---	---	---	---	---	--

委 託 設 計 用 紙	下 関 市
-------------	-------

設計書（金抜き）

施 工 年 度 令和 7 年度
路 線・河 川 名 農道豊関広域 2 号線
工 事（業 務）名 農道豊関広域第 2 号線維持管理業務

工 事（業務）場 所 下関市豊浦町大字宇賀～豊北町大字田耕地内
箇 所 コ ー ド

発注者が求める仕様について
設計書（金抜き）に記載するもののうち、発注者が求める仕様は以下に示すものとする。

- (1) 目的物の設計数量
- (2) 工事に使用する材料の規格及び品質
- (3) 特記仕様書や施工条件書等に定めのあるもの

その他（注意事項）

- (1) 入札時の見積りについて
入札時の見積りにあたっての名称、規格、数量、単位等は、設計書（金抜き）によること。
- (2) 仮設、施工方法等
仮設、施工方法その他工事の目的物を完成させるために必要な一切の手段については、特記仕様書、施工条件書等に定めがある場合を除き、受注者がその責任において定めるものとする。
従って、原則として変更設計の対象とはならない。
- (3) 建設機械の指定について
設計書（金抜き）に記載されている建設機械の機種や規格等のうち、施工条件書等で指定していないものは、積算上参考として標準的な機種等記載しているものであり、指定事項ではない。
従って、原則として変更設計の対象とはならない。
- (4) 積算条件について
設計書（金抜き）に記載されている現場固有の条件（施工条件(施工規模や土質等)、見積により決定した歩掛、現場条件により決まる交通誘導員の人数や仮設材の供用日数等、条件明示なしでは算出困難な日当り施工量や人役等）については、積算にあたって設定したものを積算上参考として記載しているものである。
従って、これらの条件に変更があった場合には設計変更の対象となる。
なお、施工代価表内の例のような表記は、当該施工代価表における積算条件を示している。
(例) A=1 土砂 B=1 オープンカット
- (5) 週休2日の補正について
週休 2 日モデル工事の補正対象となる単価コードについては、該当する工種の施工代価表の備考欄へ週休補正区分とこれに対応した補正率を記載している。
ただし、施工パッケージ型積算方式についてはこの記載がないため留意すること。
(例) 4 週 8 休 (×1.04)

総括情報表

事務所	60 下関市		
適用単価地区	17 下関市（豊北）		
適用基準日	00-07. 06. 01 (0)		
諸経費工種 施工地域・工事場所区分 緊急工事区分 契約保証区分 週休補正区分 I C T補正区分	15 その他土木工事（2） 00 補正なし 00 通常工事 0% 00 補正しない 00 補正なし 00 補正なし		
		【代価表の諸雑費】 #09 … 単位数当りの代価表の合計金額が、有効数字4桁になるように 所定の諸雑費率以内で端数を計上している。 #91, #92, #99 … 単位数当りの代価表の合計金額が、有効数字4桁に なるように端数を計上している。 (※#01～#08では、有効数字4桁になるような端数計上はしていません。)	

本工事費 内訳表

	費目・工種・施工名称など	数	量	単	位	単	価	金	額	備	考
本工事費										X1000	
	1-道路除草工									Y1999	
	2-道路除草工									Y2999	
	機械除草(肩掛式)・集積・積込運搬 飛び石防護無 DT2t L=26.0km									V000001 00	
		6,229		m ²						単第0 -0001 表	
	2-仮設工									Y2999	
	交通誘導警備員B									SA063 00	
		12		人・日						単第0 -0004 表	
直接工事費											
共通仮設費率 分額											
共通仮設費計											

本工事費 内訳表

	費目・工種・施工名称など	数	量	単	位	単	価	金	額	備	考
純工事費											
現場管理費											
工事原価											
一般管理費率分											
一般管理費計											
工事価格計											
消費税相 当額計											
請負工事費計											

機械除草(肩掛式)・集積・積込運搬
飛び石防護無 DT2t L=26.0km

V000001

施 工 代 価 表

単第0 -0001 表

頁0-0005

1000 m² 当り

名 称 ・ 規 格 な ど	数 量	単 位	単 価	金 額	備 考
機械除草(肩掛式)・集草・積込運搬 ダンプトラック(オンロード・DE・2t積級) ダンプトラック運搬26.0km以下(23.5km超)	1,000	m ²			SPK24040358 単第0-0002 表
処分費 刈草 産廃税対象外	0.87	t			SA093 単第0-0003 表
*** 合計 ***	1,000	m ²			
*** 単位当たり ***	1	m ²			

施工代価表

SPK24040358

単第0 -0002 表

機械除草(肩掛式)・集草・積込運搬
ダンプトラック(オンロード・DE・2t積級)
機械構成比： 労務構成比：

ダンプトラック運搬26.0km以下(23.5km超)

材料構成比：

市場単価構成比：

1
標準単価：

m2 当り

代表機労材規格(積算地区)	構成比	単価(積算地区)	代表機労材規格(東京地区)	単価(東京地区)	備考
ダンプトラック[オンロード・ディーゼル] 2t積級 (タイヤ損耗費及び補修費(良好)を含む)			ダンプトラック[オンロード・ディーゼル] 2t積級 (タイヤ損耗費及び補修費(良好)を含む)		MTPC00016T1 MTPT00016T1
草刈機 肩掛式 カッタ径 φ 255mm			草刈機 肩掛式 カッタ径 φ 255mm		MTPC00114 MTPT00114
普通作業員			普通作業員		RTPC00002 RTPT00002
特殊作業員			特殊作業員		RTPC00001 RTPT00001
土木一般世話役			土木一般世話役		RTPC00009 RTPT00009
運転手(一般)			運転手(一般)		RTPC00007 RTPT00007
その他(労務)			その他(労務)		ER009
軽油 パトロール給油			軽油パトロール給油		TTPC00013 TTPT00013
積算単価			積算単価		EP001

機械除草(肩掛式)・集草・積込運搬
ダンプトラック(オンロード・DE・2t積級)
機械構成比： 労務構成比：

SPK24040358 ダンプトラック運搬26.0km以下(23.5km超)

施 工 代 価 表

単第0 -0002 表

頁0-0007
1 m2 当り
標準単価：

代表機労材規格(積算地区)		構成比	単価(積算地区)	代表機労材規格(東京地区)		単価(東京地区)	備考
A=2	飛び石防護無し			B=1	ダンプトラック(オンロード・DE・2t積級)		
C=8	ダンプトラック運搬26.0km以下(23.5km超)			E=1	-(全ての費用)		

処分費
刈草

SA093
産廃税対象外

施 工 代 価 表

単第0 -0003 表

頁0-0008

100 t 当り

名 称 ・ 規 格 な ど	数 量	単 位	単 価	金 額	備 考
処分費	100.00	t			TT999
*** 合計 ***	100	t			
*** 単位当たり ***	1	t			
C=3 産廃税対象外			B=12 刈草		

交通誘導警備員 B

SA063

施 工 代 価 表

単第0 -0004 表

頁0-0009

1 人・日 当り


名 称 ・ 規 格 な ど	数 量	単 位	単 価	金 額	備 考
交通誘導警備員 B		人			RA227
諸雑費	1	式			#99
*** 単位当たり ***	1	人・日			
A=2 交通誘導警備員 B					

数量計算書（道路除草工）

左					右				
番 号	図面番号	距 離	幅	面 積	番 号	図面番号	距 離	幅	面 積
1	20-1	24.0	0.5	12.00	37	20-1	19.0	1.0	19.00
2	20-1	123.0	1.0	123.00	38	20-1	100.0	1.0	100.00
3	20-1	30.0	0.5	15.00	39	20-1	40.0	0.5	20.00
4	20-1	14.0	1.0	14.00	40	20-1	77.0	0.1	7.70
5	20-2	65.0	1.0	65.00	41	20-1	7.0	1.0	7.00
6	20-4	67.0	1.0	67.00	42	20-1	16.0	1.0	16.00
7	20-4	68.0	1.0	68.00	43	20-2	30.0	0.2	6.00
8	20-5	24.0	1.0	24.00	44	20-4	59.0	1.0	59.00
9	20-5	156.0	1.0	156.00	45	20-5	22.0	1.0	22.00
10	20-5, 6	84.0	1.0	84.00	46	20-6	22.0	1.0	22.00
11	20-6	33.0	1.0	33.00	47	20-7	26.0	1.0	26.00
12	20-6	25.0	1.0	25.00	48	20-7	34.0	1.0	34.00
13	20-6, 7	40.0	1.0	40.00	49	20-8, 9	108.0	1.0	108.00
14	20-7	139.0	1.0	139.00	50	20-9	13.0	1.0	13.00
15	20-8	33.0	1.0	33.00	51	20-9, 10	124.0	1.0	124.00
16	20-8, 9	195.0	1.0	195.00	52	20-10	59.0	1.0	59.00
17	20-9	104.0	1.0	104.00	53	20-10	27.0	1.0	27.00
18	20-9, 10	18.0	1.0	18.00	54	20-10	27.0	1.0	27.00
19	20-10	84.0	1.0	84.00	55	20-10, 11, 12	520.0	1.0	520.00

数 量 計 算 書 （ 道 路 除 草 工 ）

左					右				
番 号	図面番号	距 離	幅	面 積	番 号	図面番号	距 離	幅	面 積
20	20-10	12.0	1.0	12.00	56	20-12	28.0	1.0	28.00
21	20-10	58.0	1.0	58.00	57	20-12	17.0	1.0	17.00
22	20-10	18.0	1.0	18.00	58	20-13	14.0	1.0	14.00
23	20-11, 12	454.0	1.0	454.00	59	20-13	66.0	1.0	66.00
24	20-13	146.0	1.0	146.00	60	20-14, 15	123.0	1.0	123.00
25	20-13, 14	107.0	1.0	107.00	61	20-15, 16	297.0	1.0	297.00
26	20-14, 15	215.0	1.0	215.00	62	20-16	23.0	1.0	23.00
27	20-15, 16	320.0	1.0	320.00	63	20-16, 17	152.0	0.4	60.80
28	20-16, 17	134.0	1.0	134.00	64	20-17	192.0	1.0	192.00
29	20-17, 18	372.0	1.0	372.00	65	20-17, 18	149.0	1.0	149.00
30	20-18	177.0	1.0	177.00	66	20-18	150.0	1.0	150.00
31	20-19	38.0	1.0	38.00	67	20-18, 19	148.0	1.0	148.00
32	20-19	21.0	1.0	21.00	68	20-19	57.0	1.0	57.00
33	20-19	45.0	1.0	45.00	69	20-19	64.0	1.0	64.00
34	20-19	67.0	1.0	67.00	70	20-20	10.0	1.0	10.00
35	20-19, 20	120.0	1.0	120.00					
36	20-20	10.0	1.0	10.00					
小 計				3,613.0	小 計				2,615.5
					左右合計				6,228.5

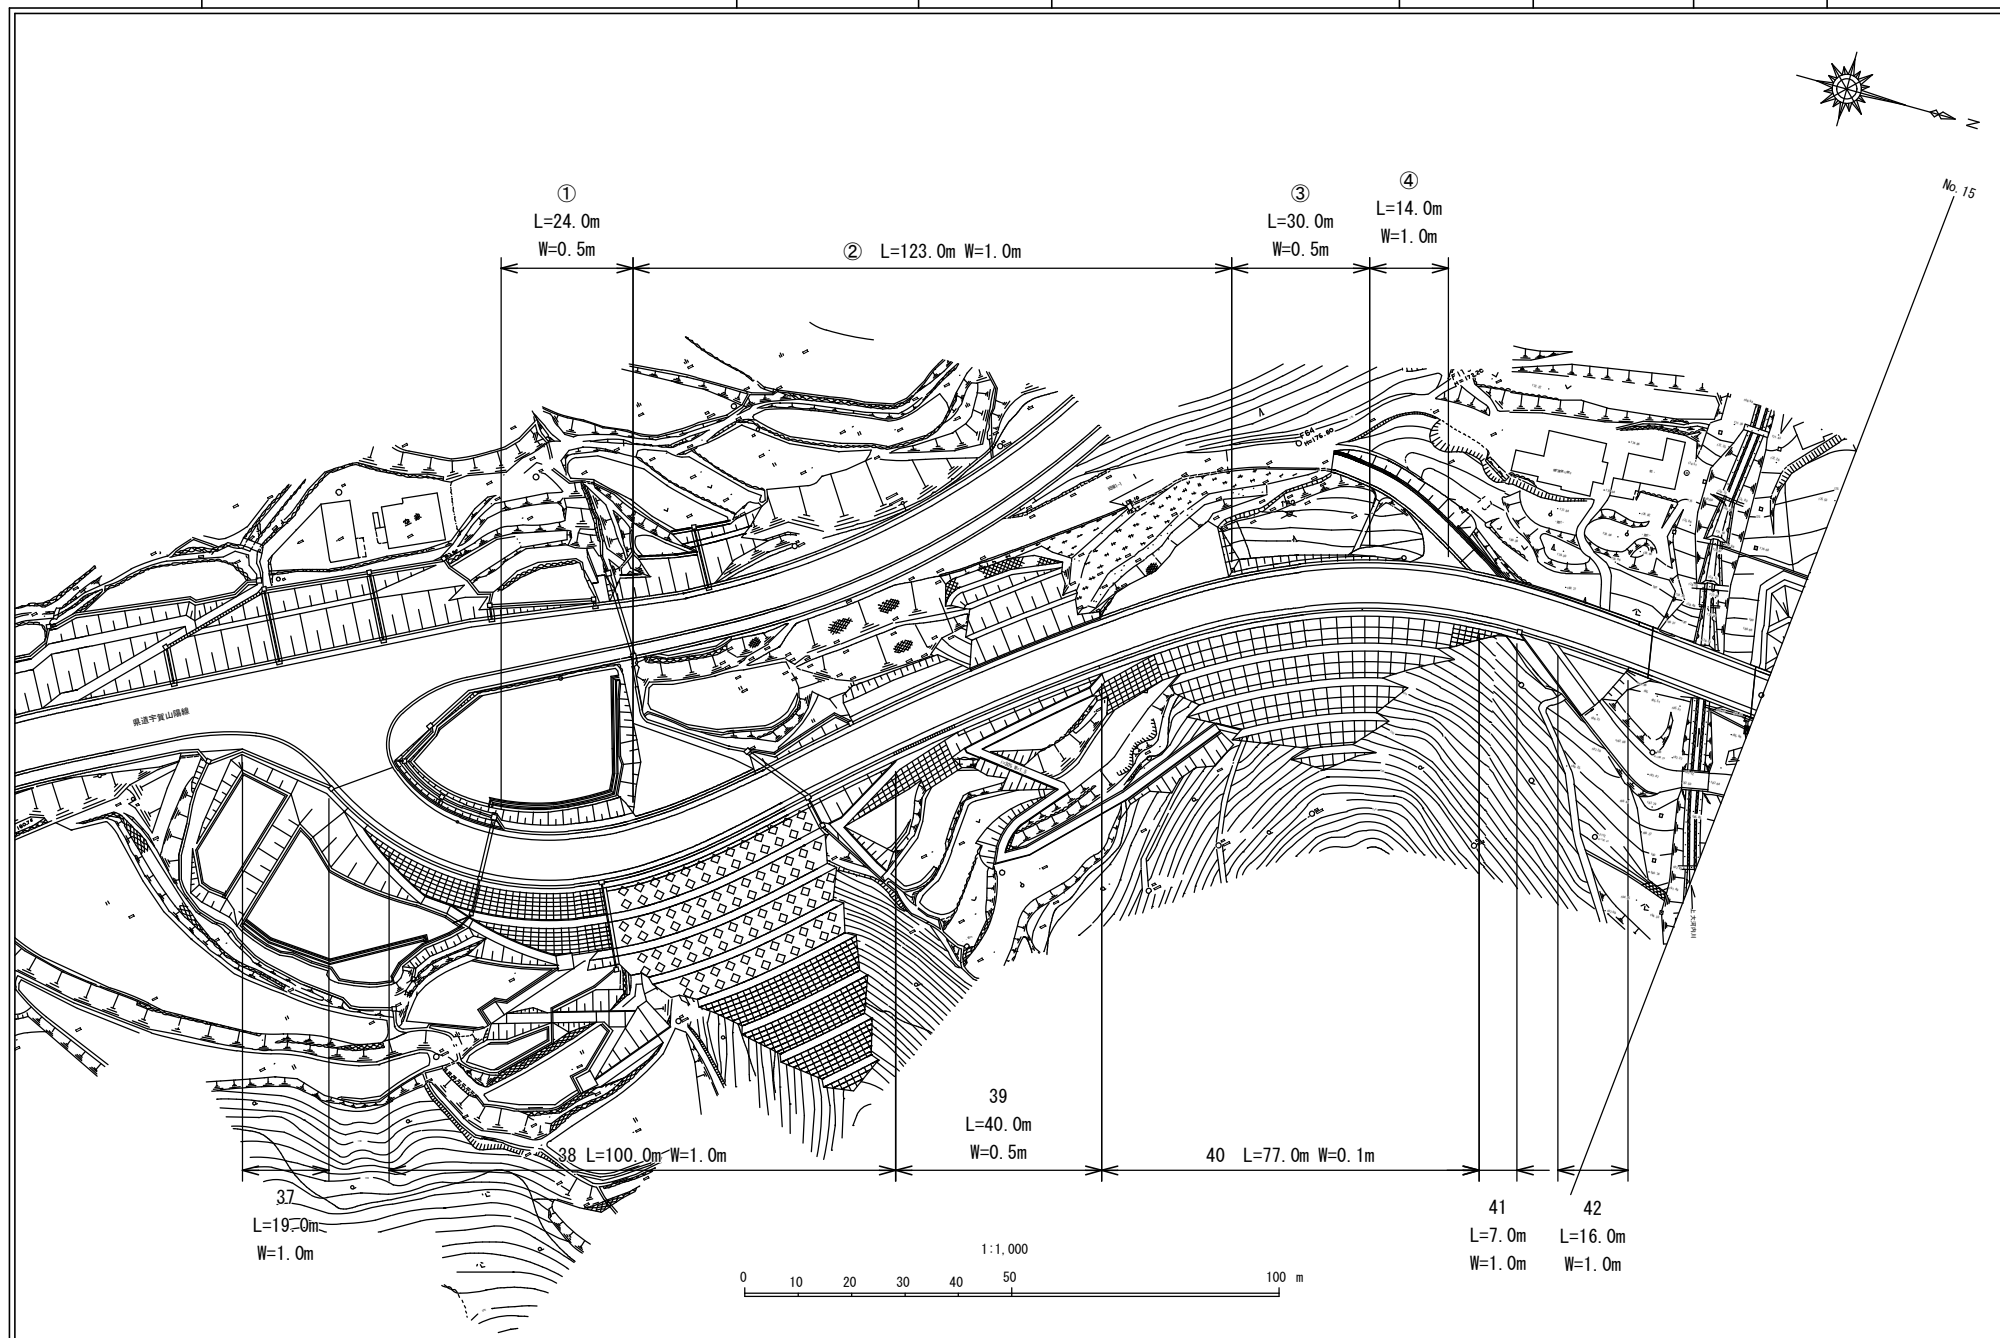

平面図

路線名

豊岡広域2号線

路線番号

2010


図面番号

20 - 2




No. 15

⑤ L=65.0m W=1.0m

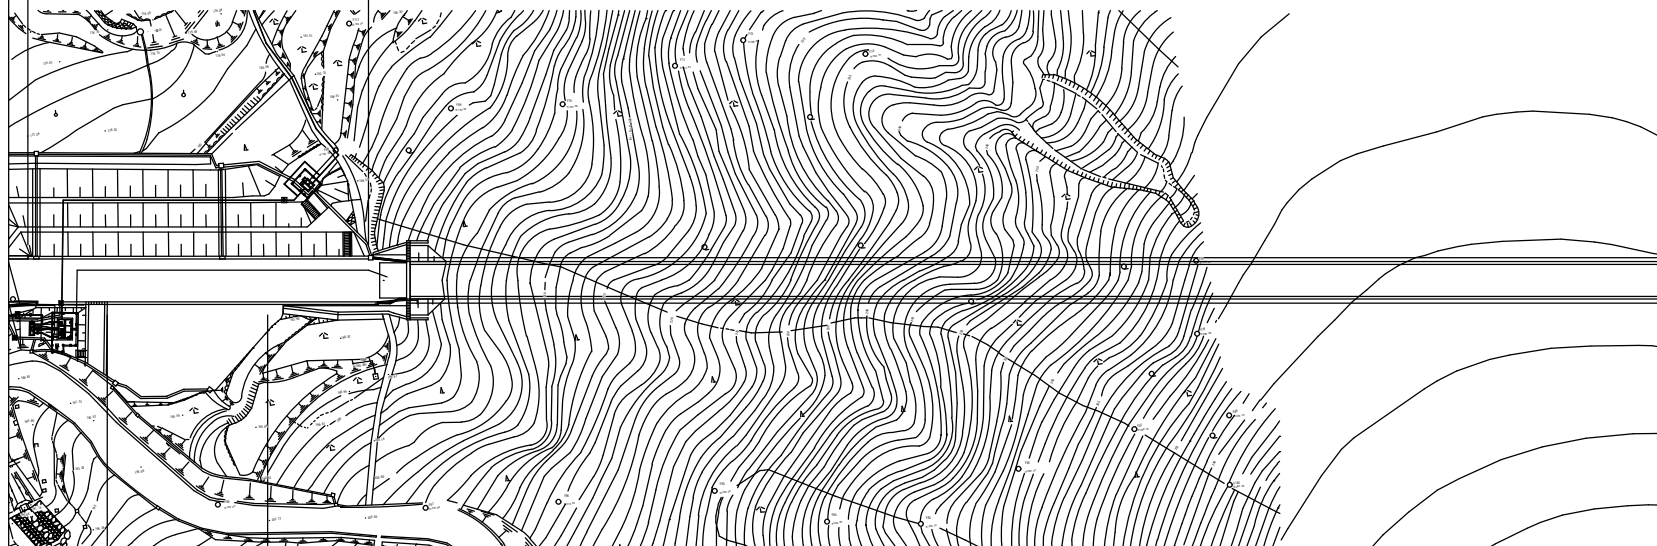

43
L=30.0m
W=0.2m

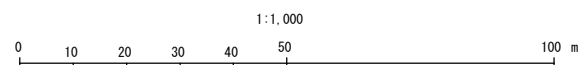

No. 30

平 面 図

路 線 名

豊岡広域2号線

路線番号


2010

図面番号


20 - 3


No. 75

No. 90

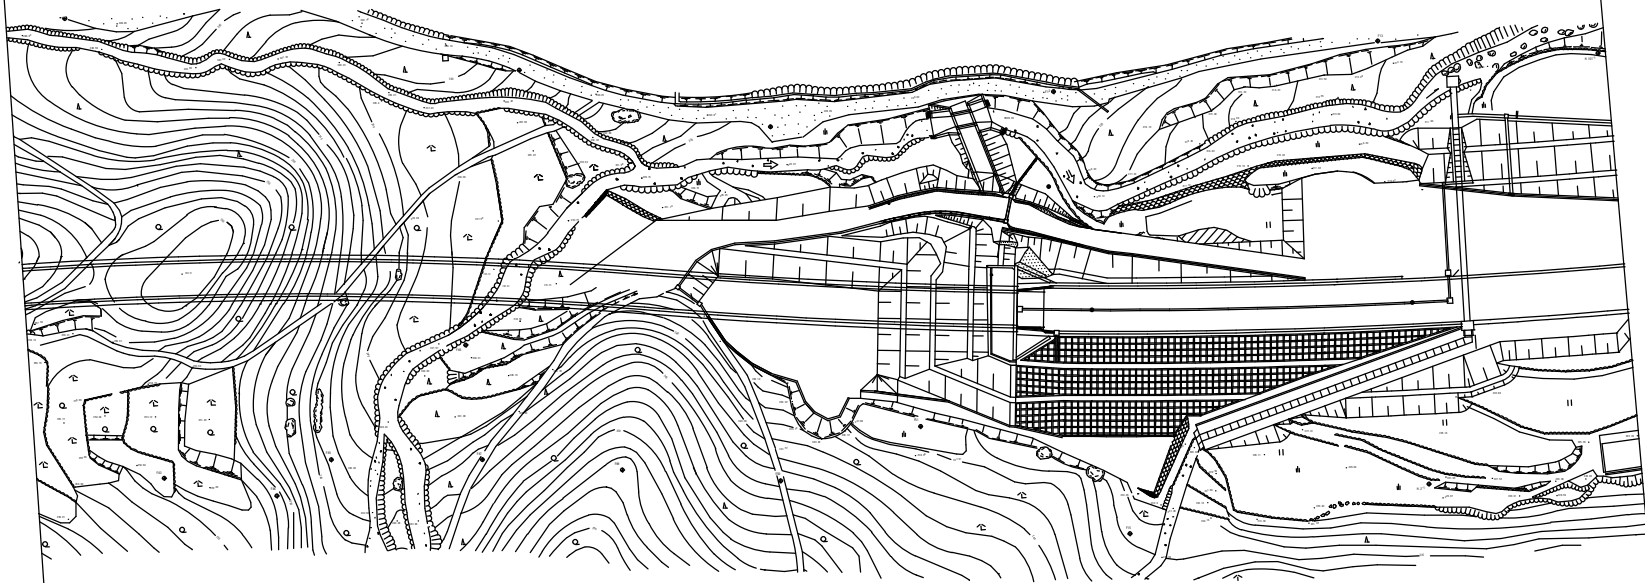

1:1,000

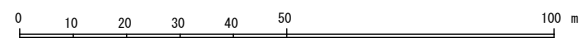

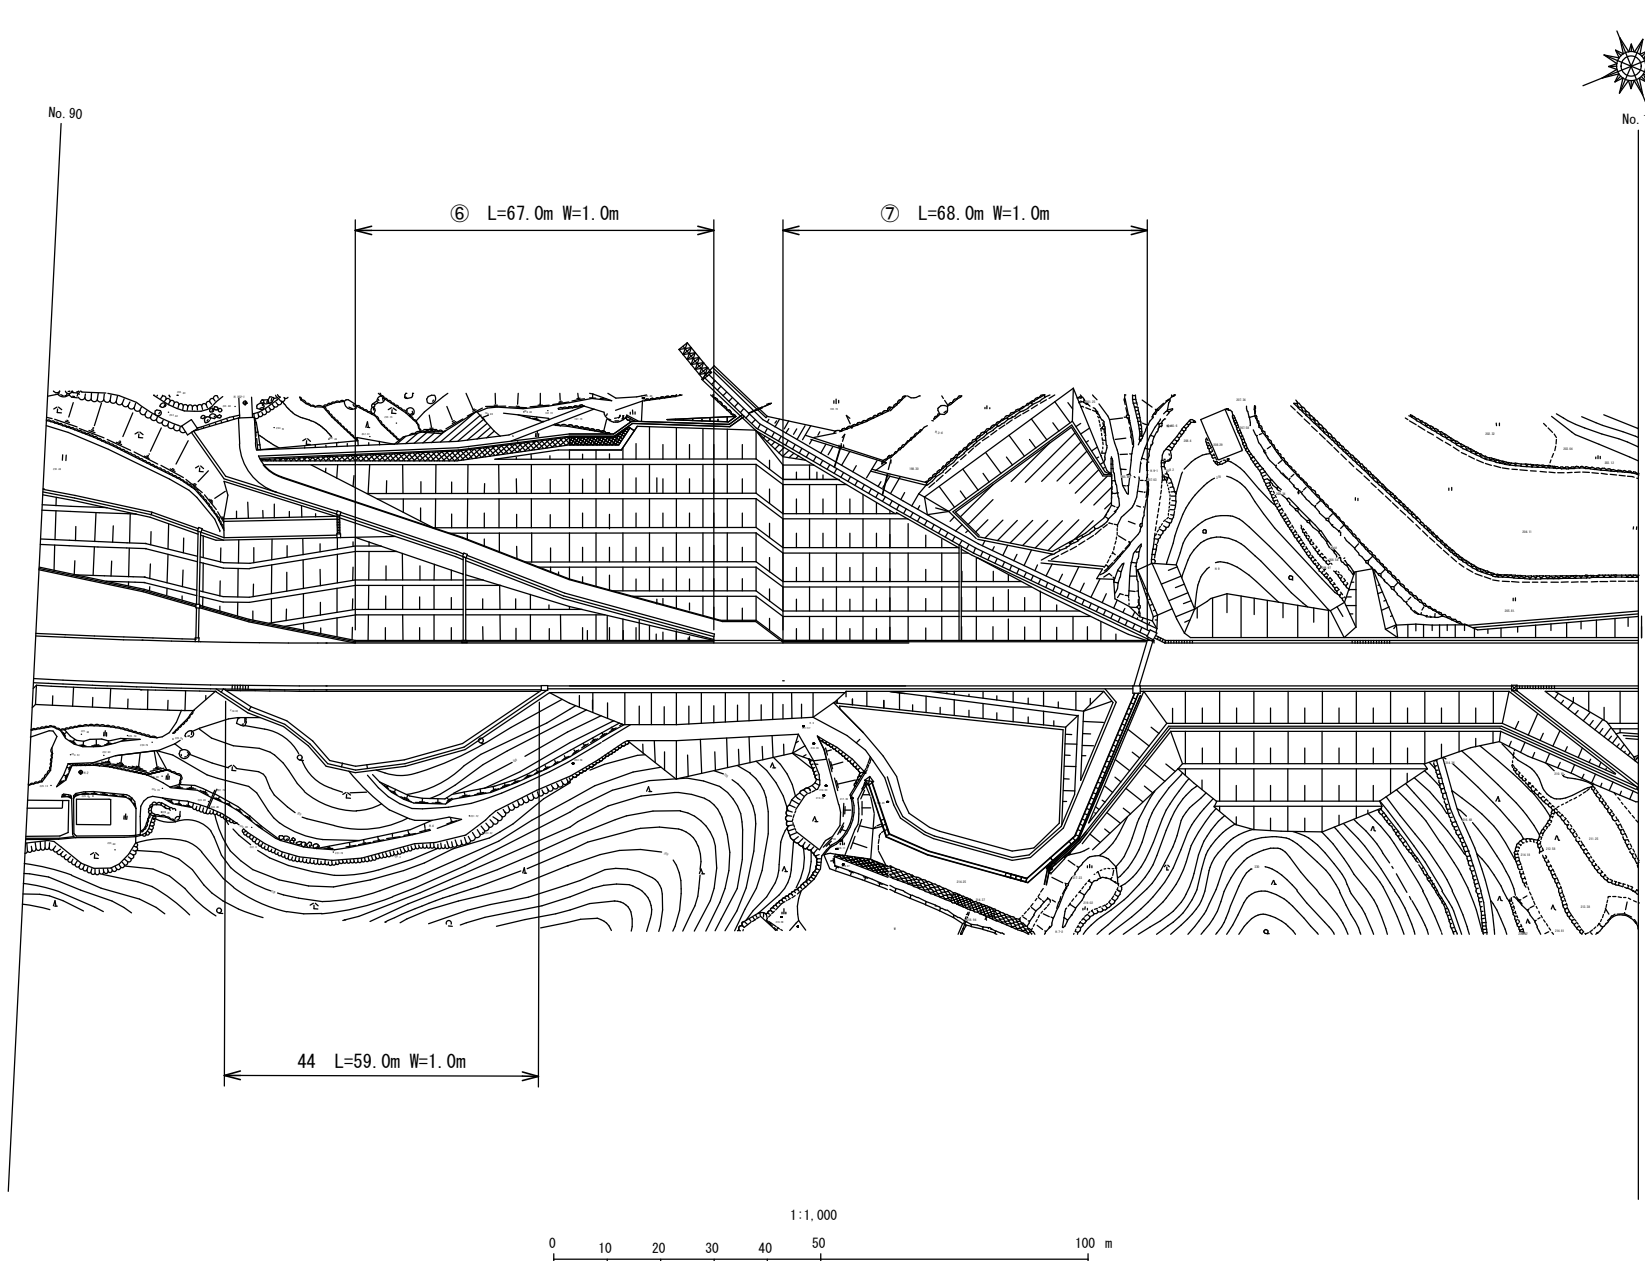

平面図

路線名

豊岡広域2号線

路線番号

2010

図面番号

20 - 5



No. 105

No. 120


⑧
L=24.0m
W=1.0m



⑨ L=156.0m W=1.0m


⑩ L=84.0m
W=1.0m

45
L=22.0m
W=1.0m

1:1,000

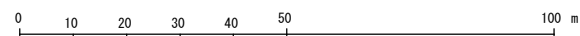

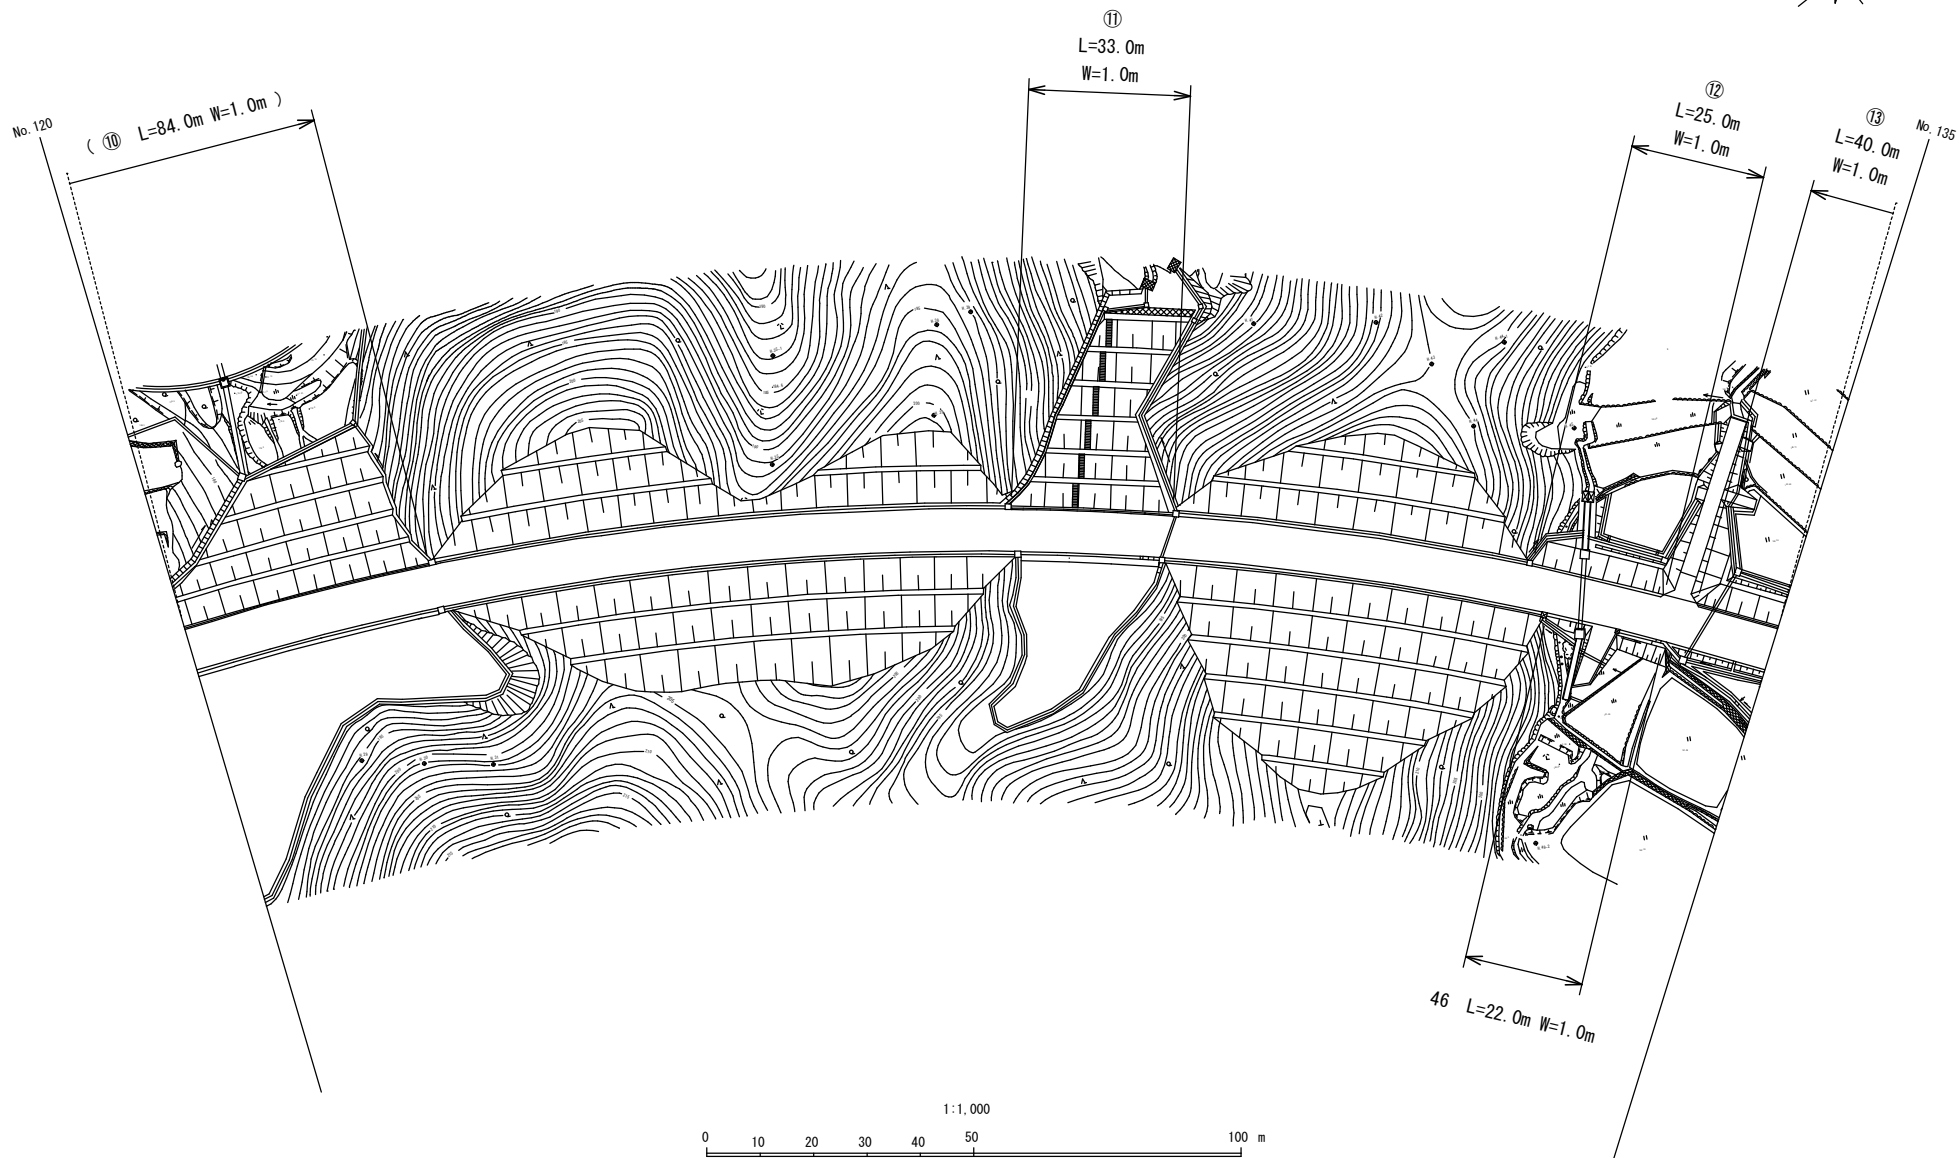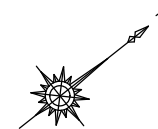

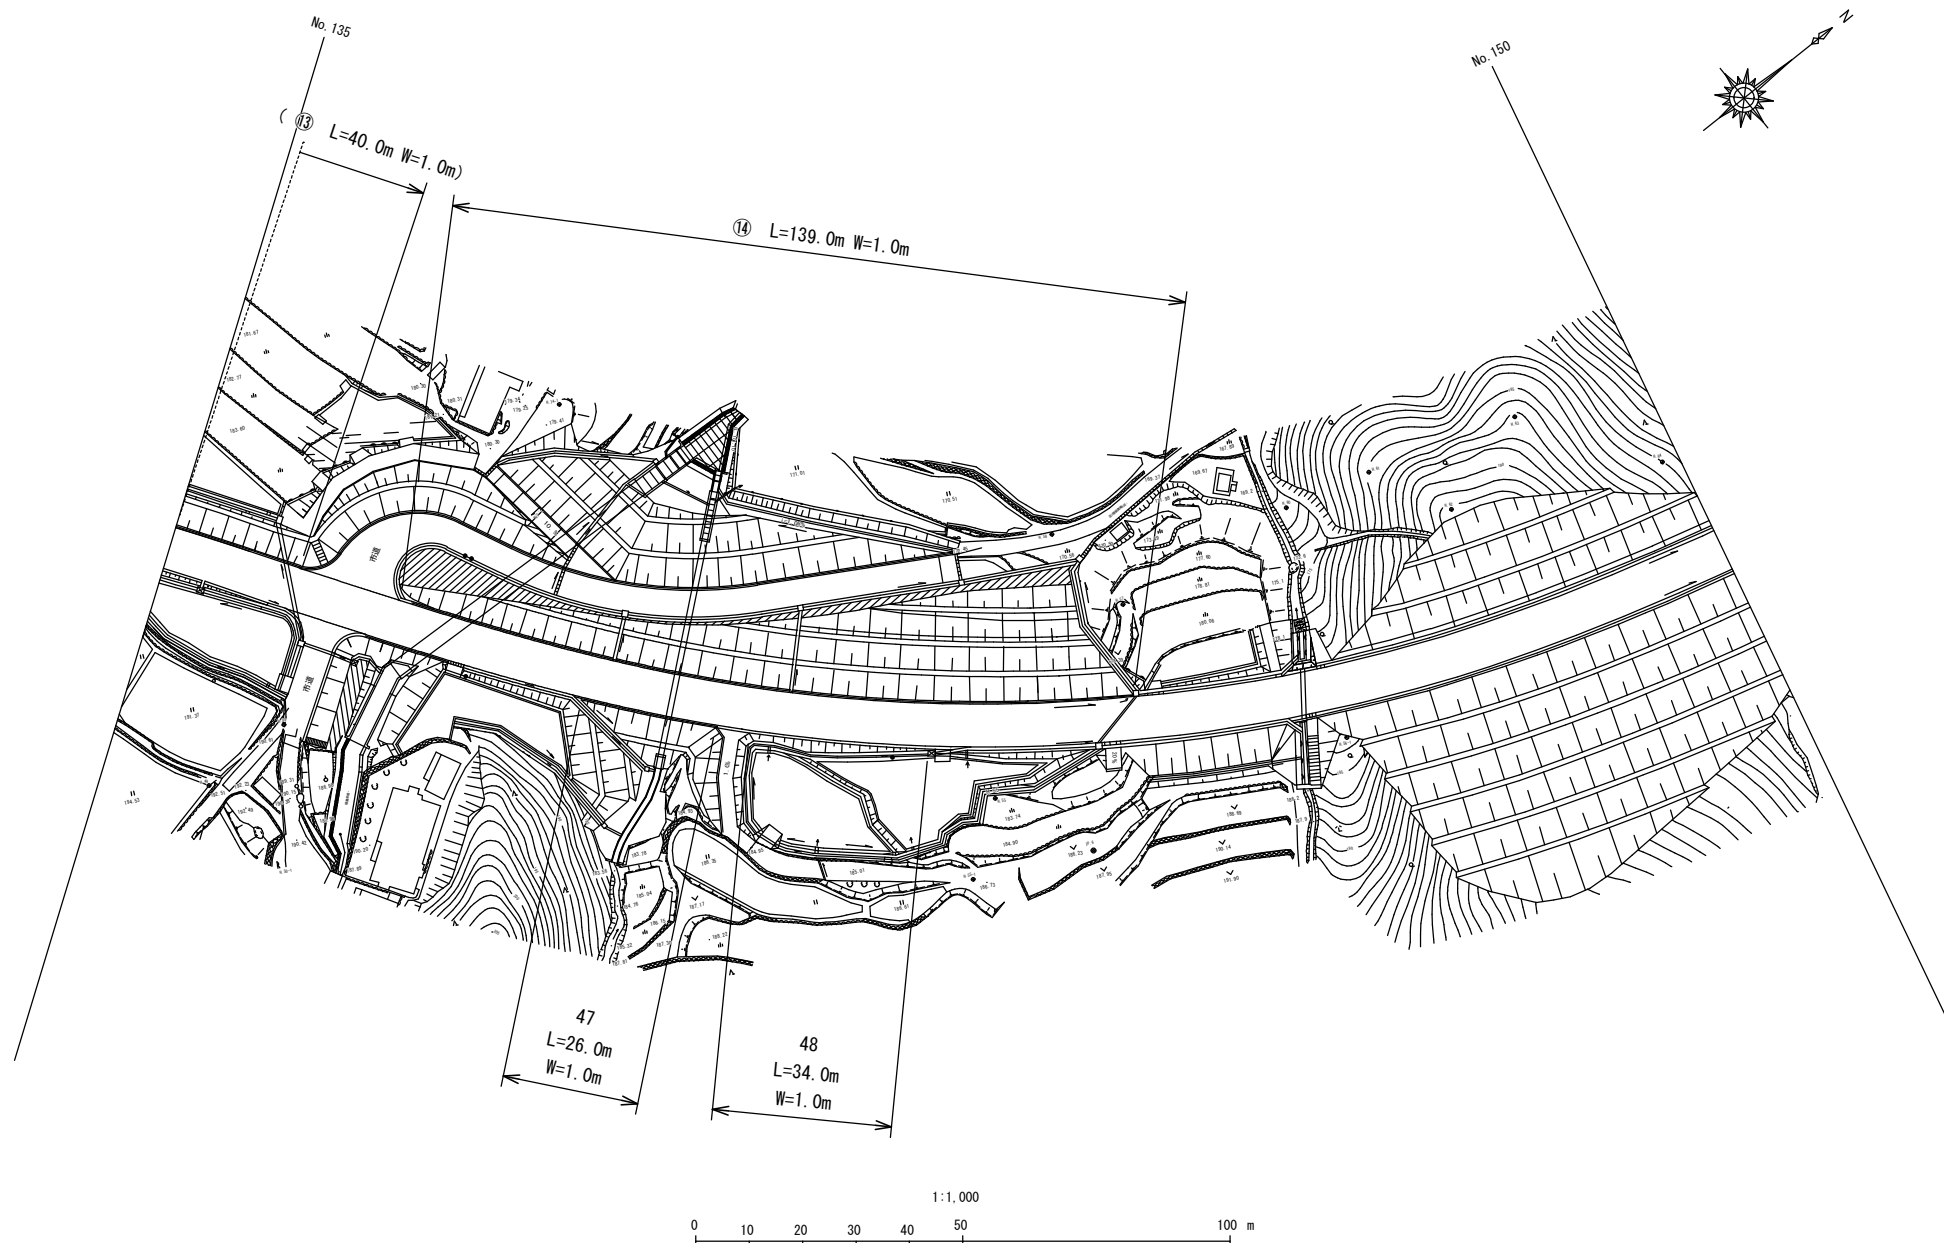


No. 150

⑮ L=33.0m
W=1.0m


⑯ L=195.0m W=1.0m


No. 165

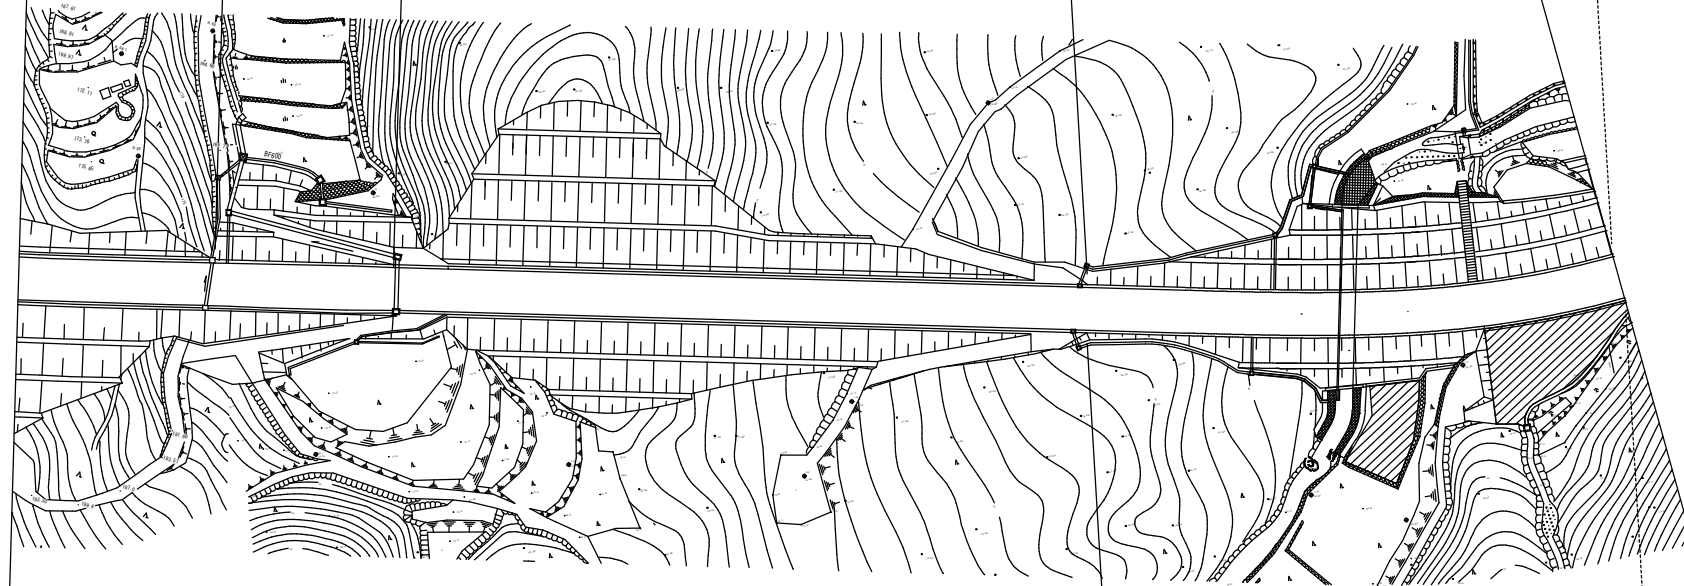



49 L=108.0m W=1.0m



1:1,000

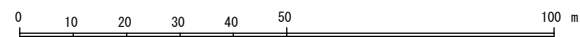


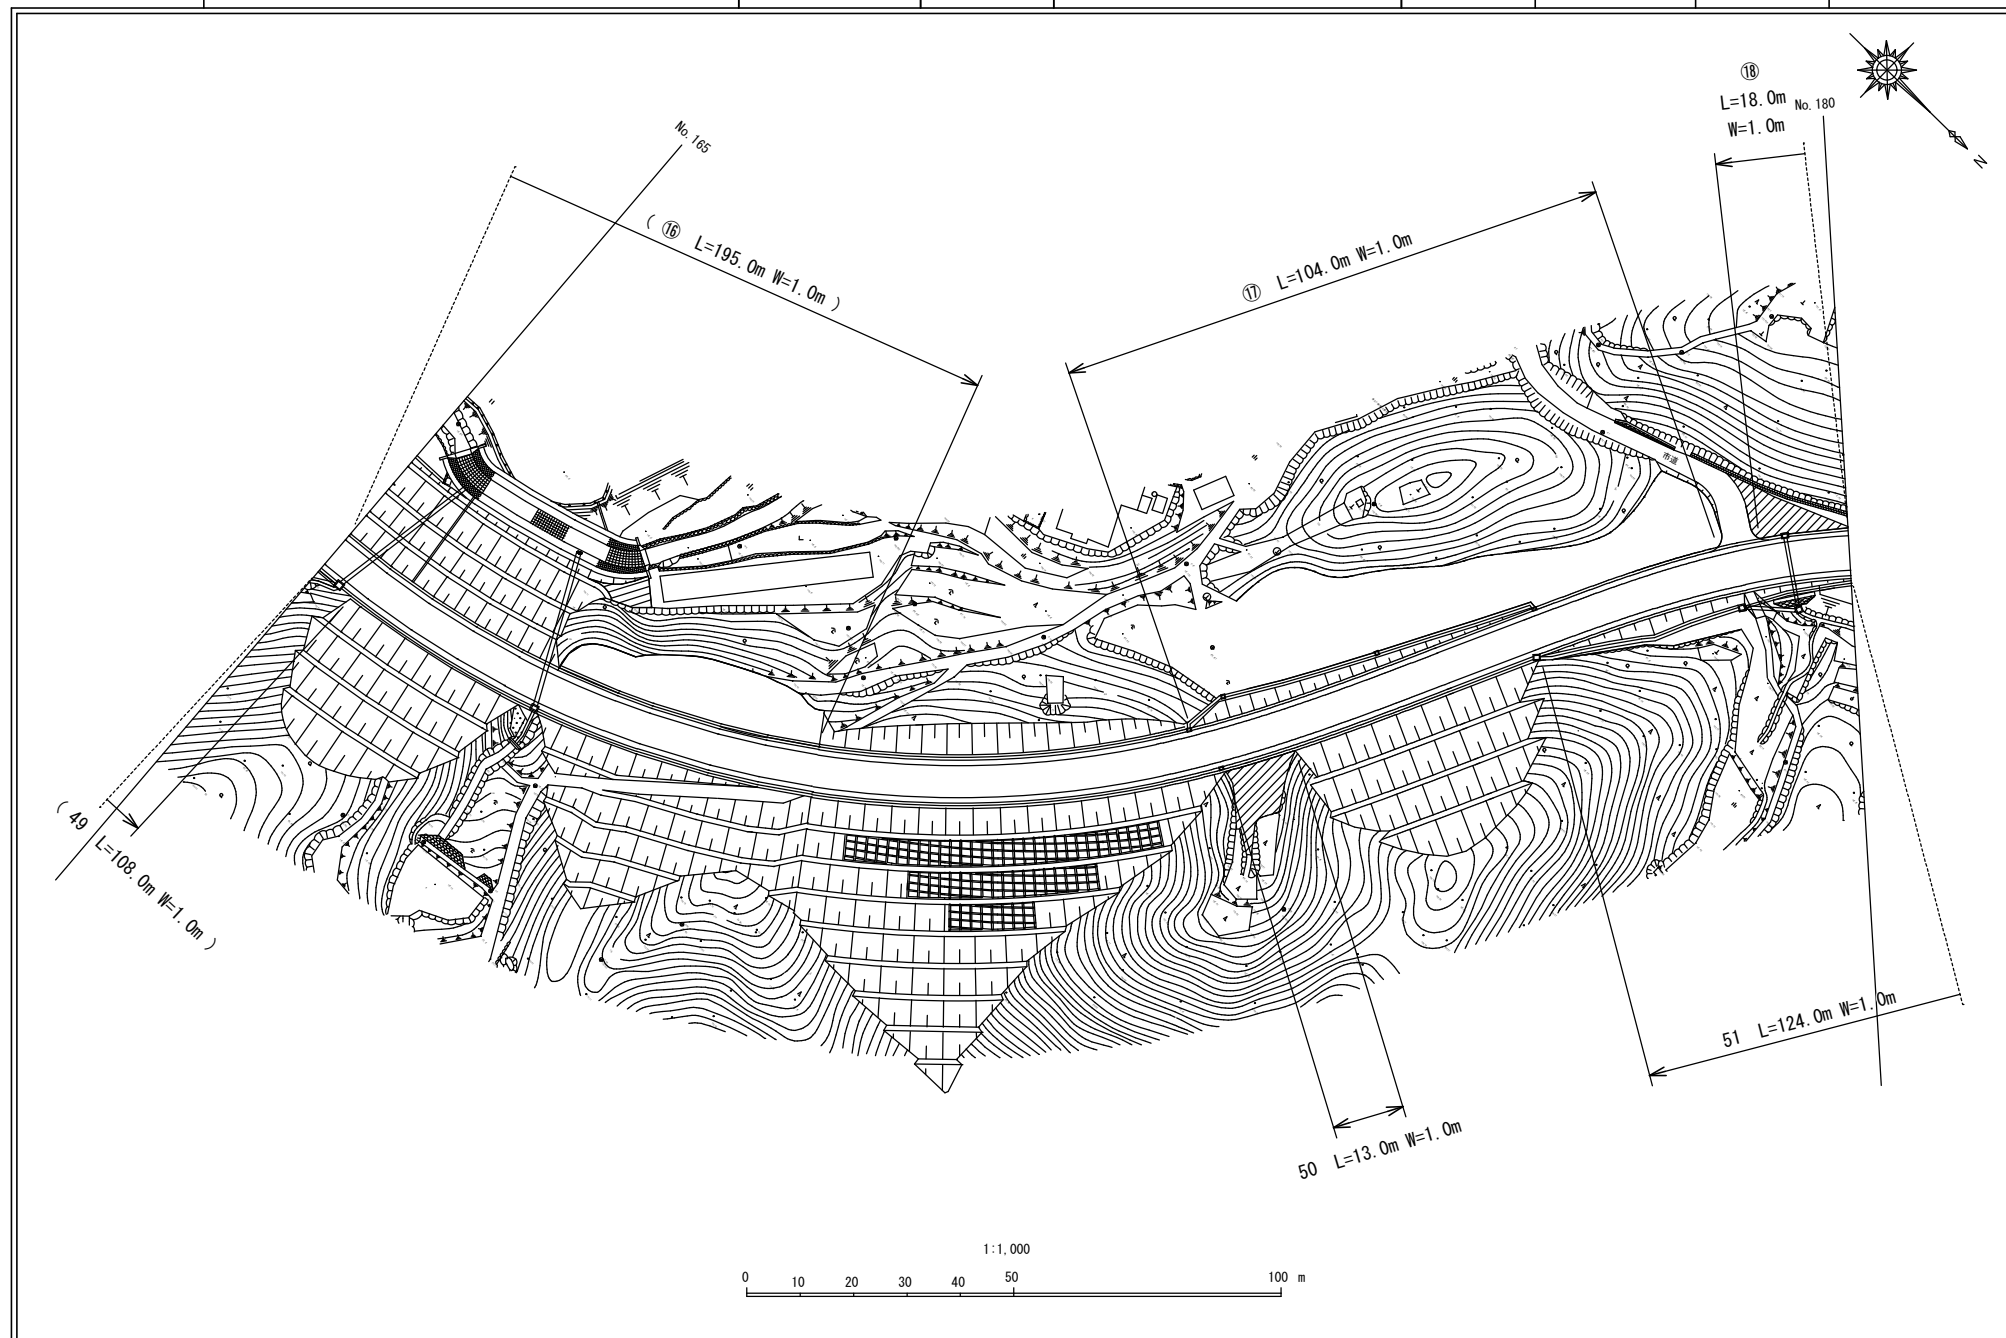


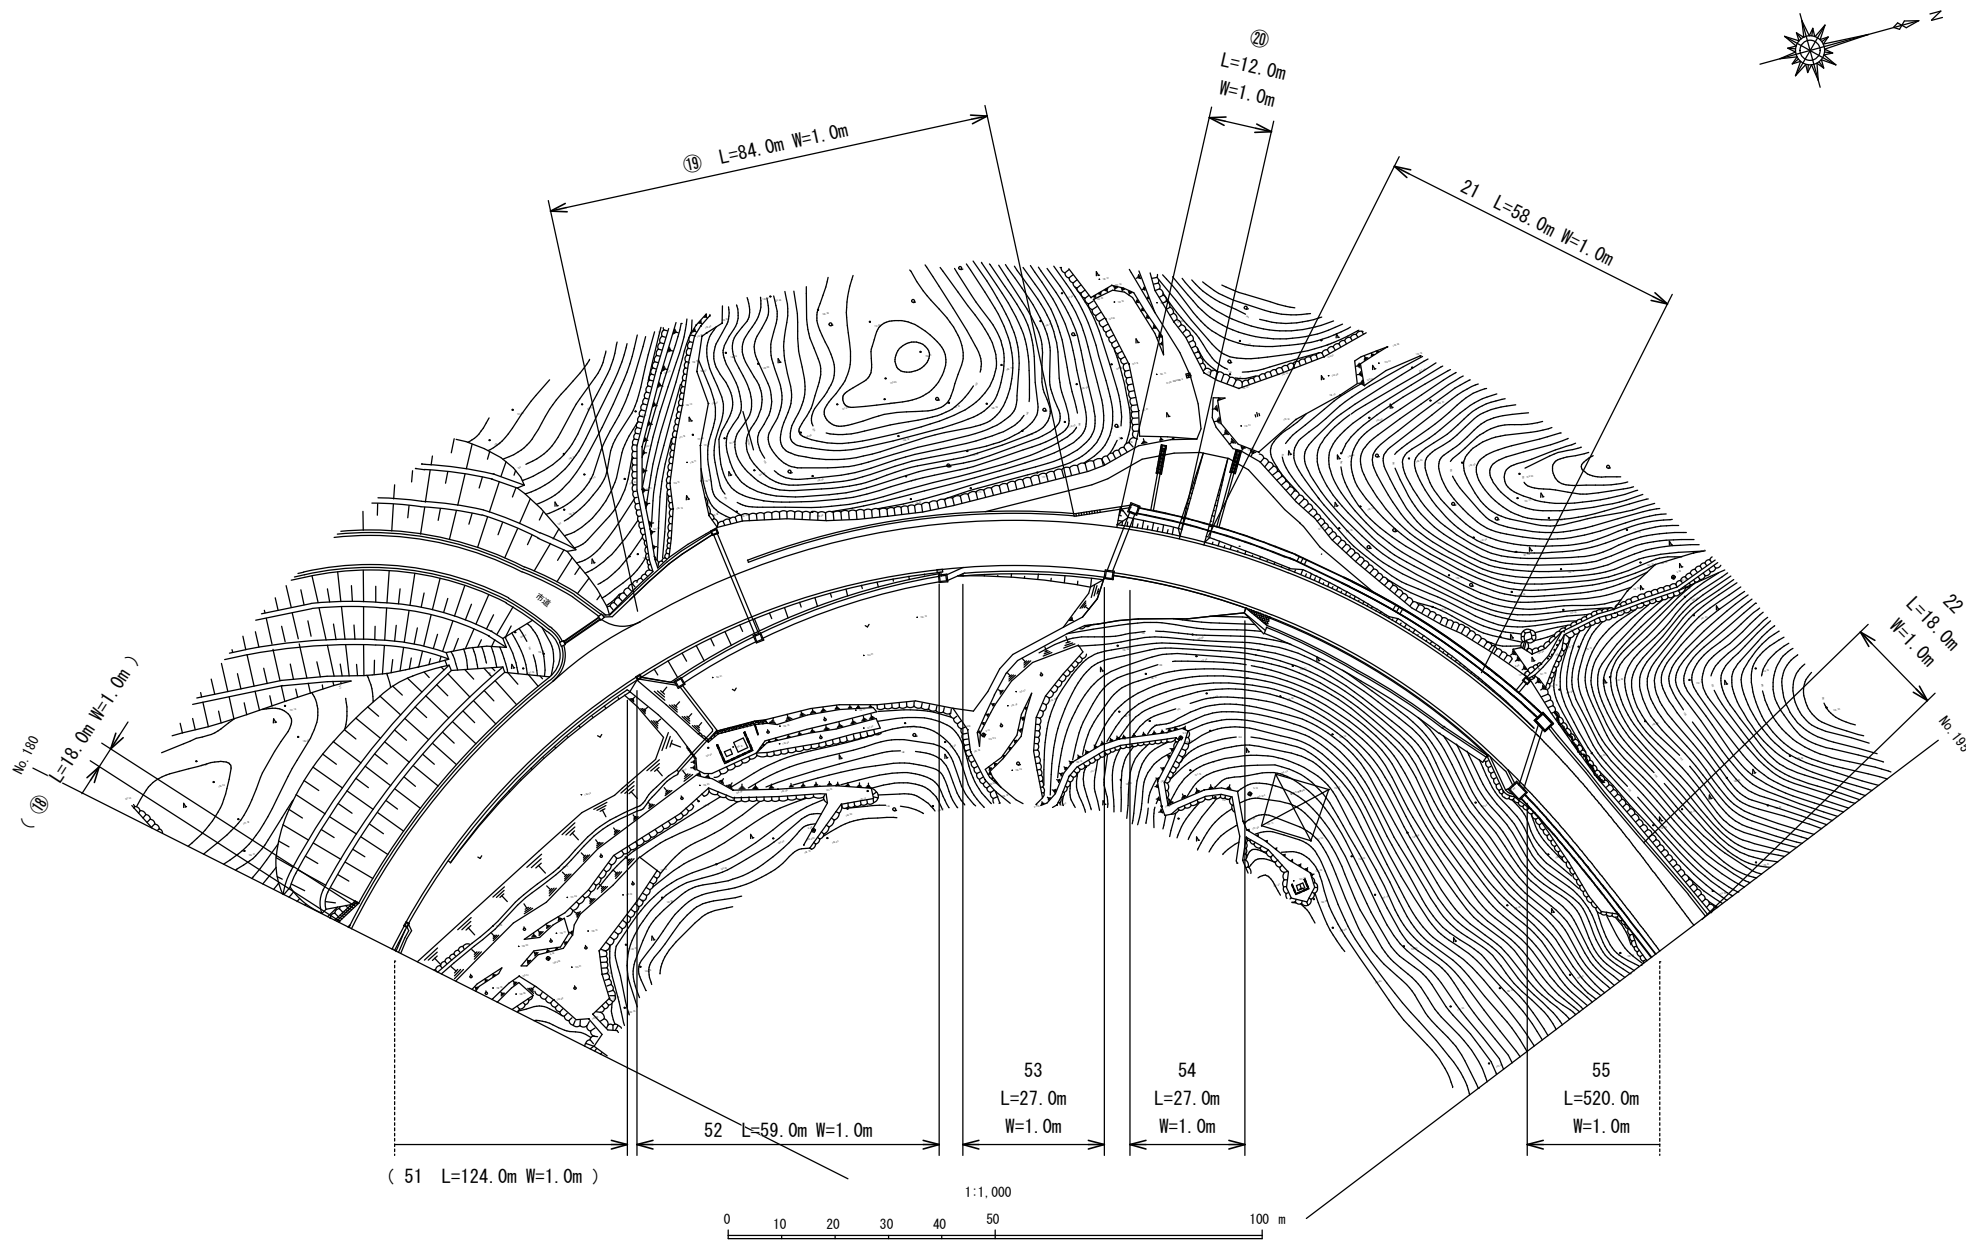

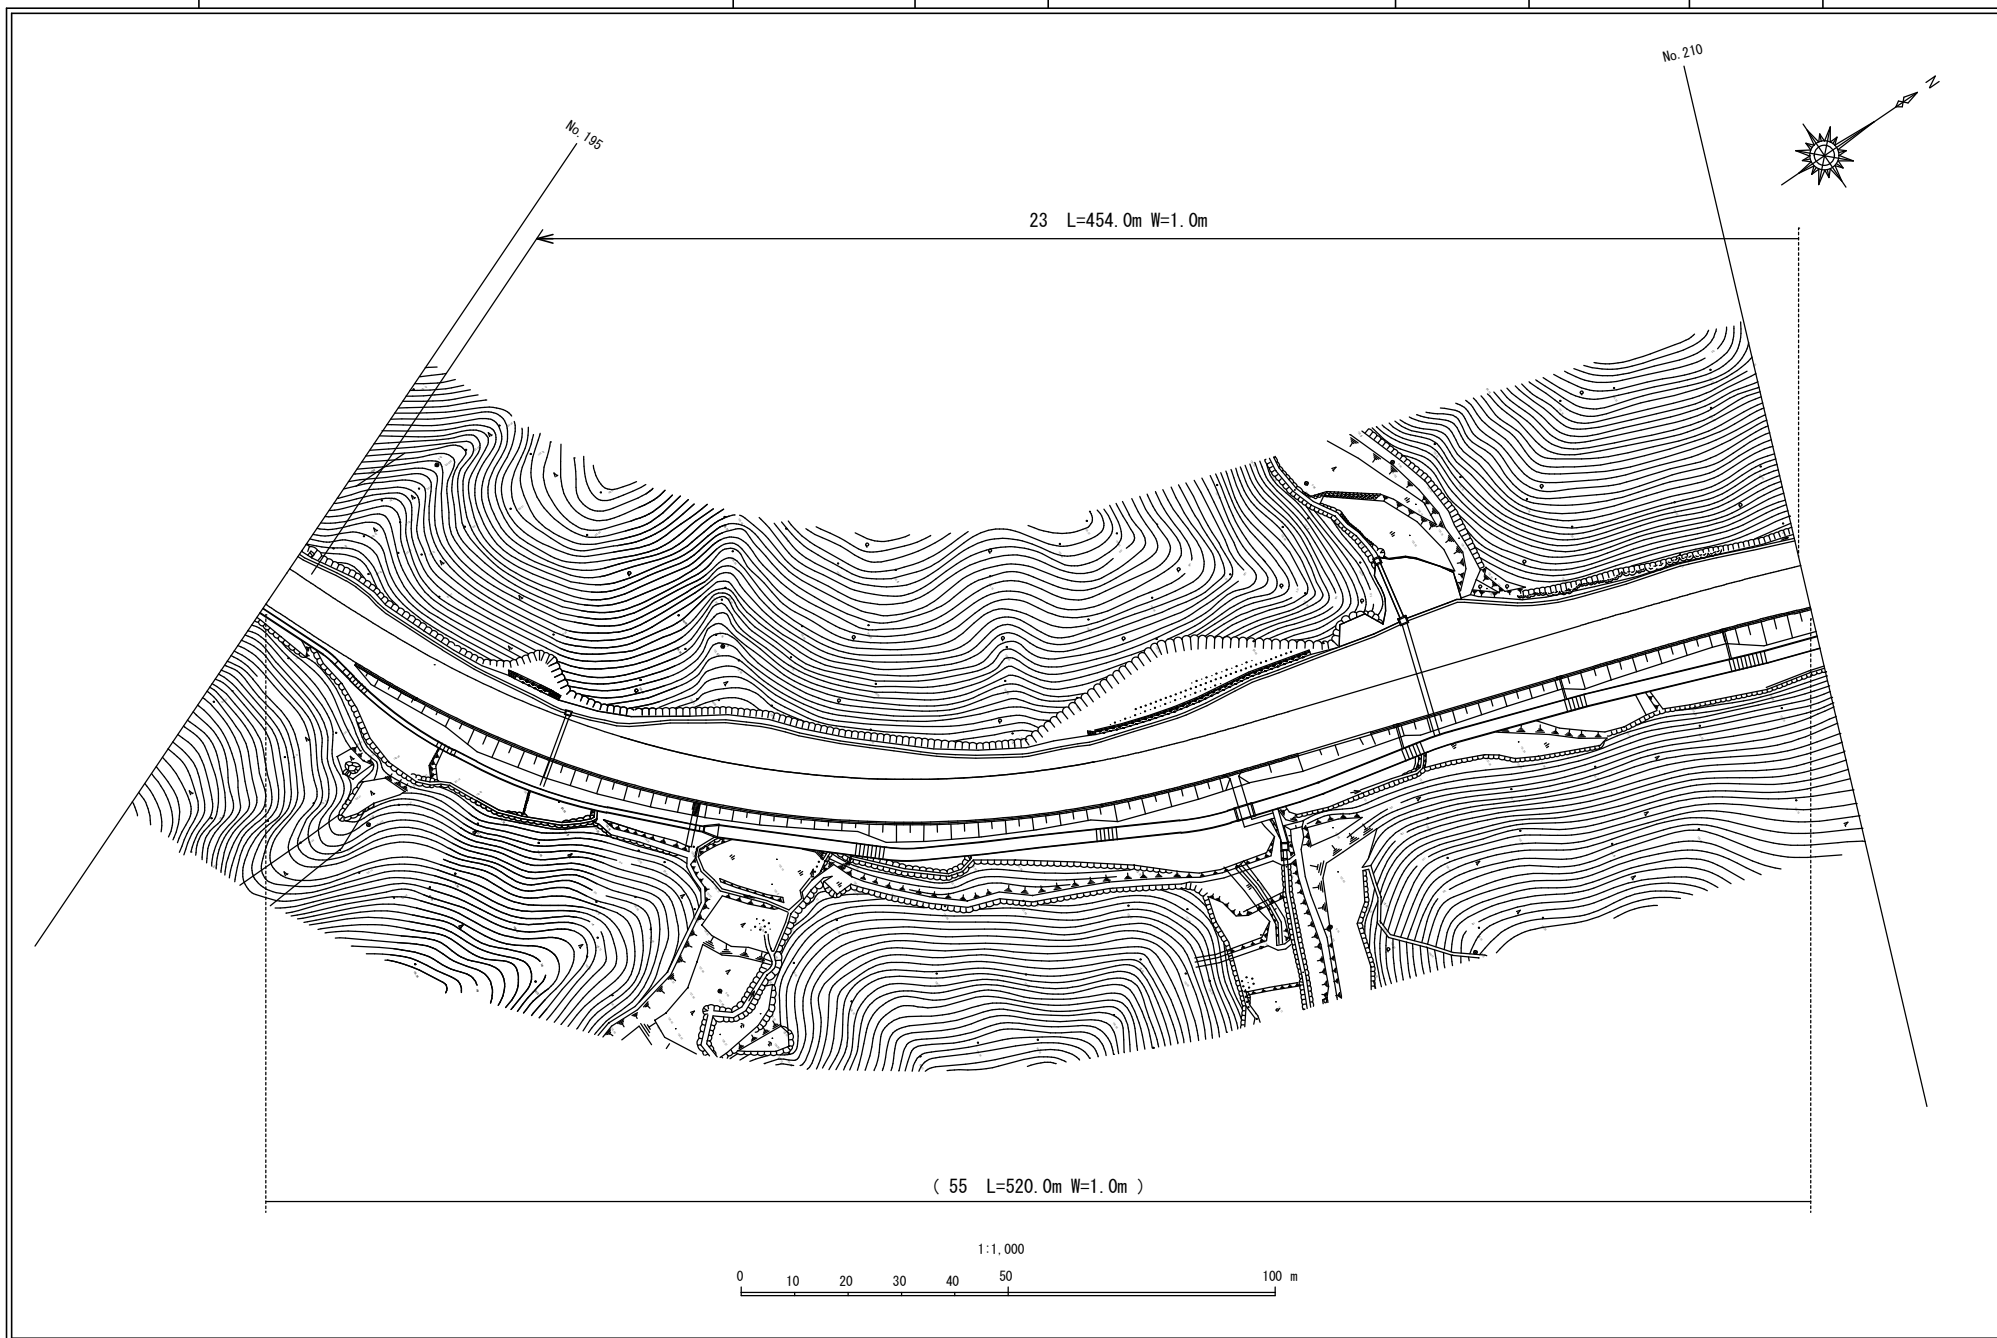

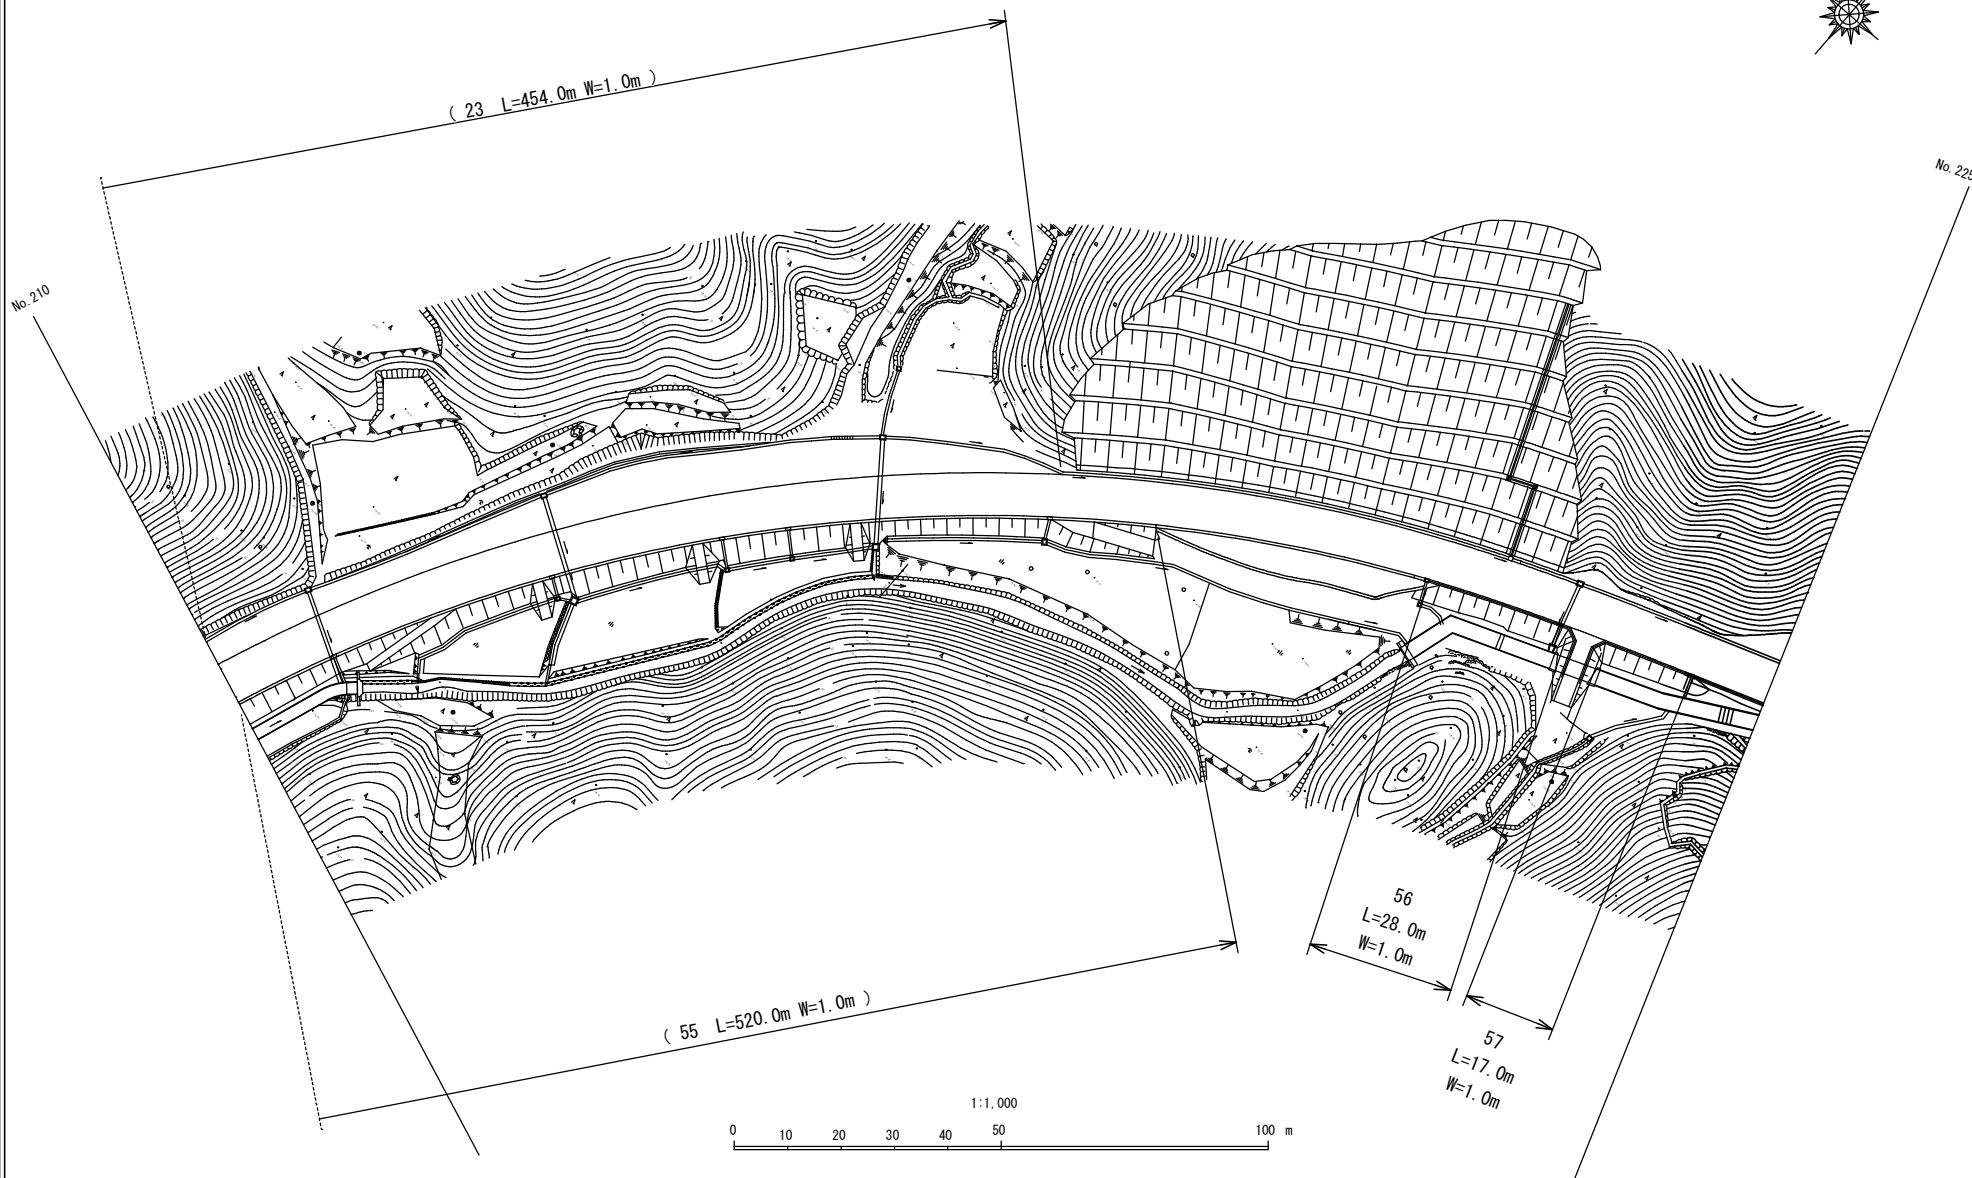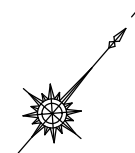

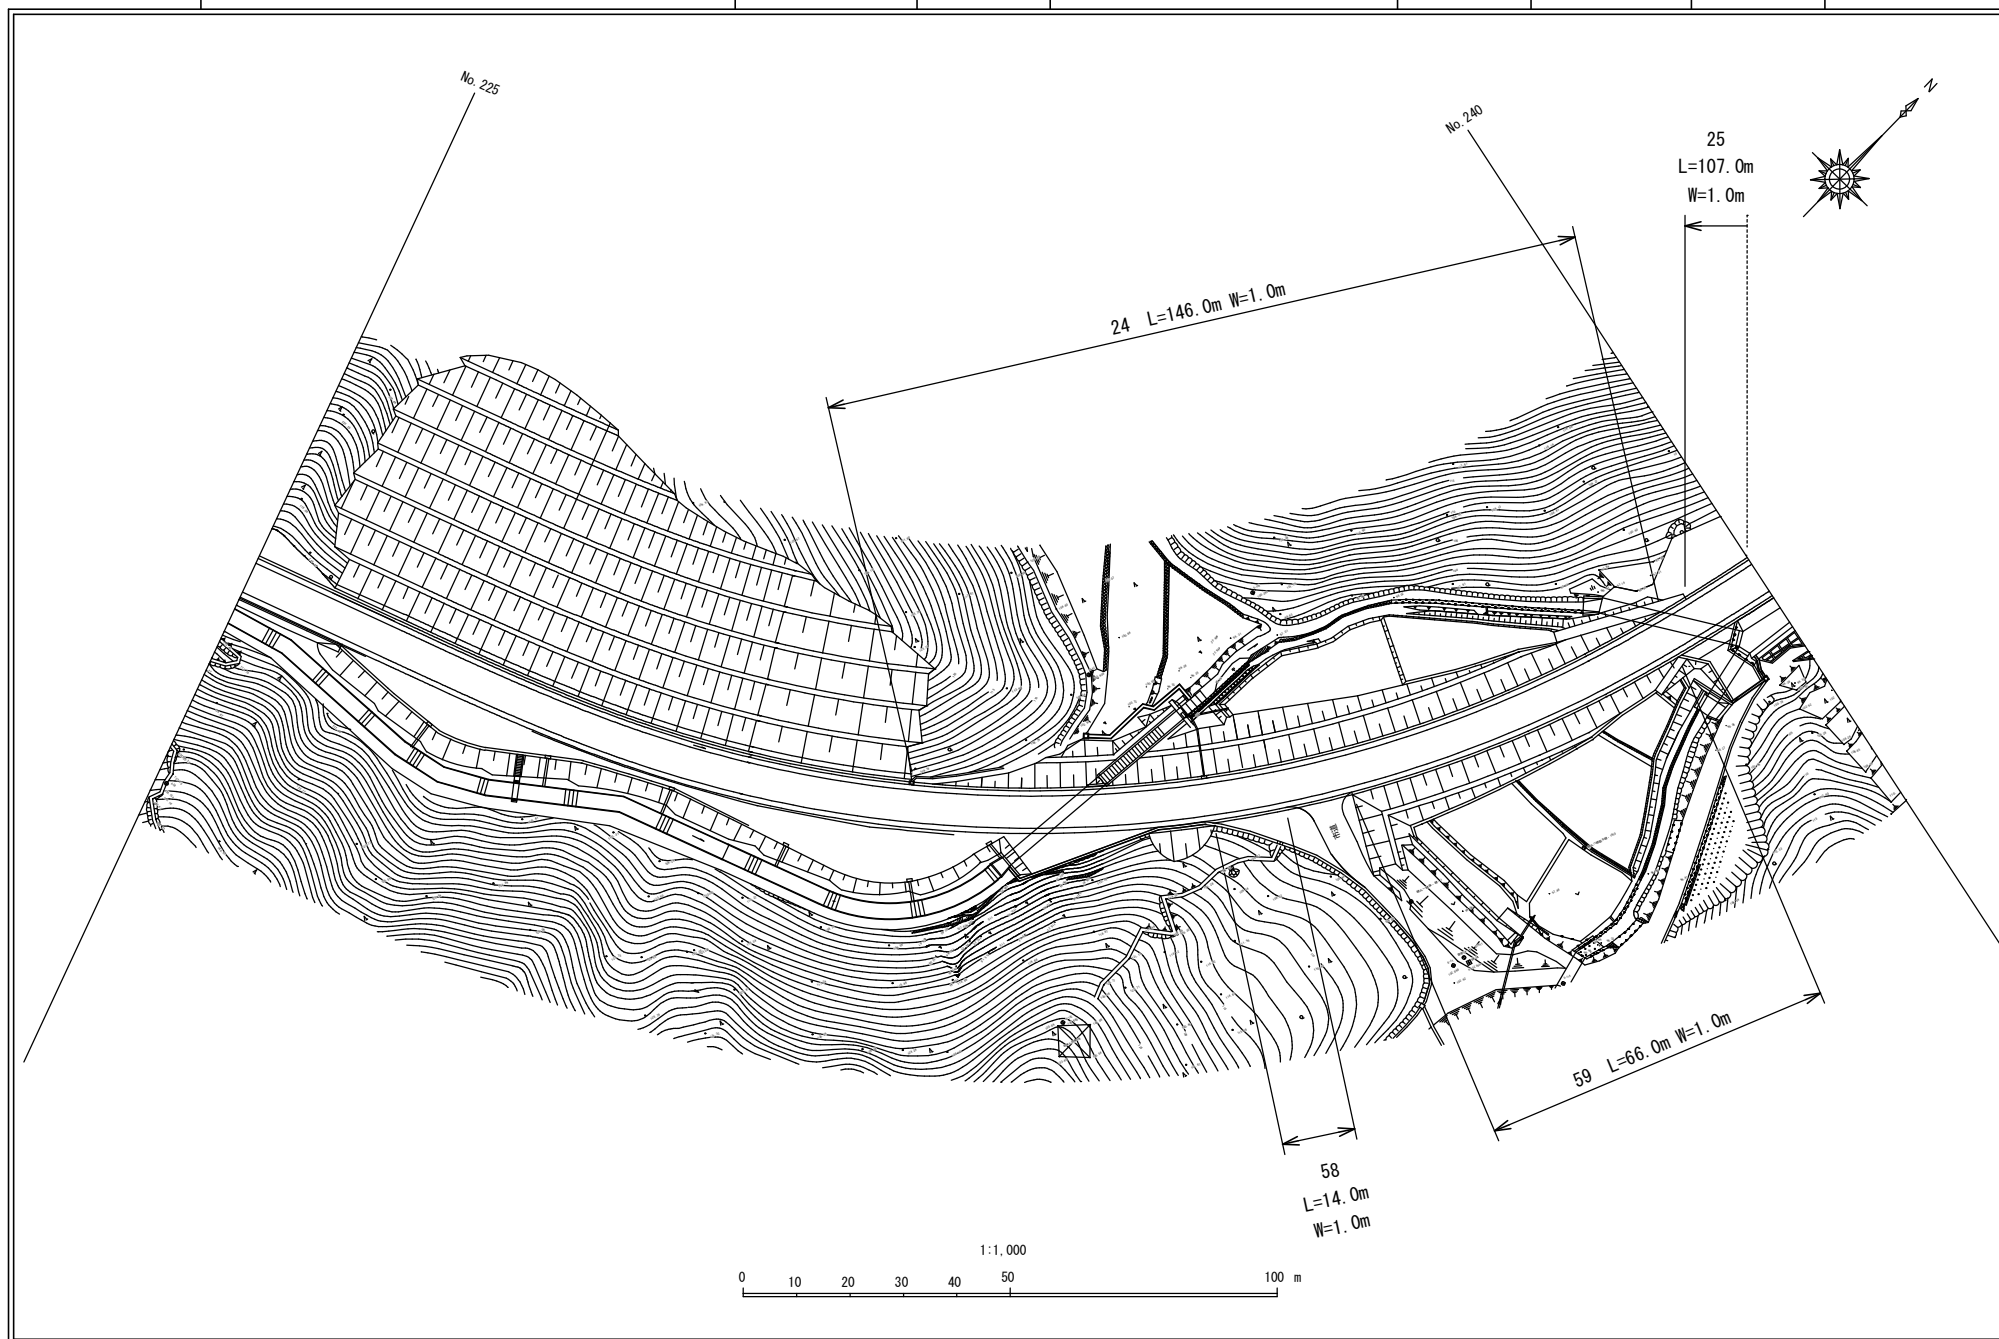

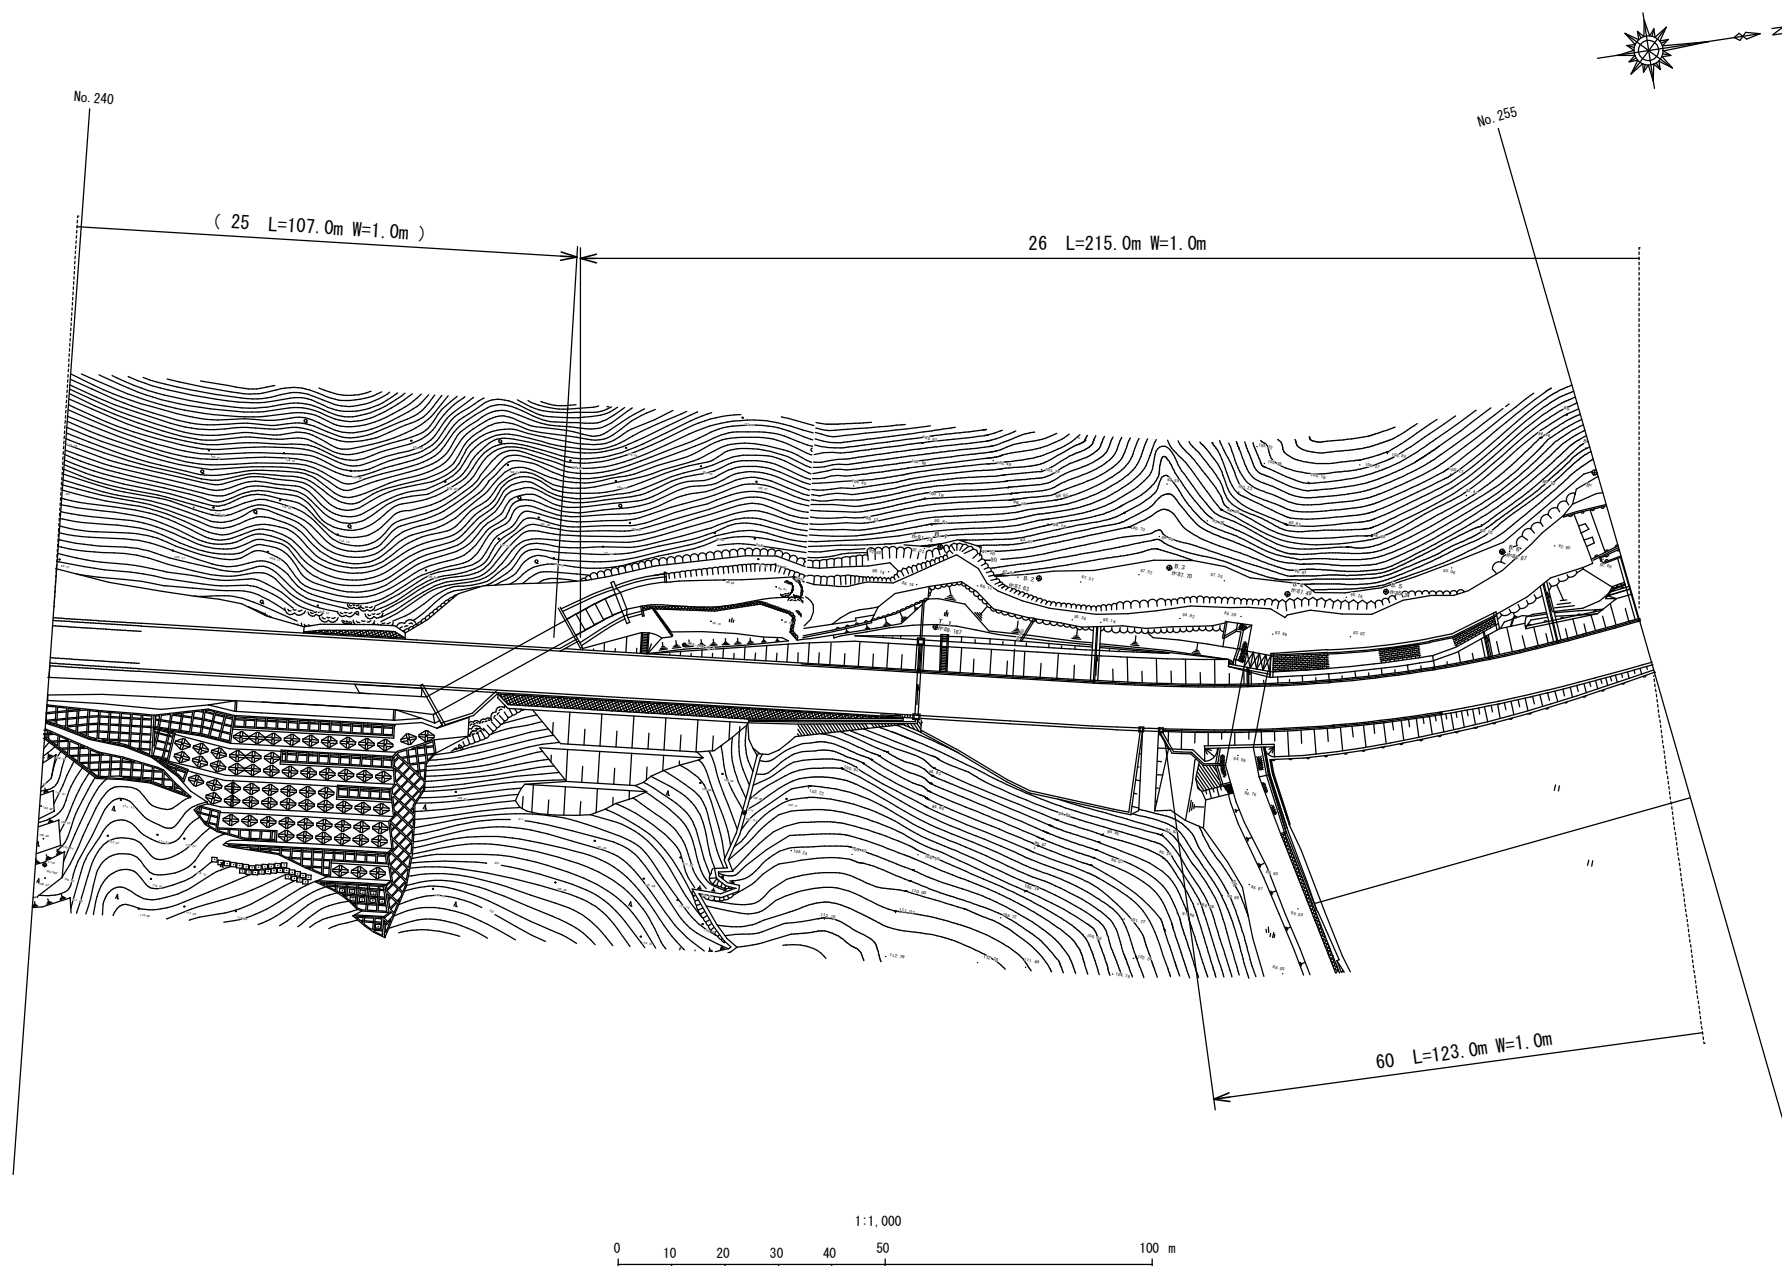



No. 255
(26 L=215.0m W=1.0m)

27 L=320.0m W=1.0m

No. 270

(60 L=123.0m W=1.0m)

61 L=297.0m W=1.0m

1:1,000

