

山陰処理区

全体計画区域 : 2,760.1 ha
市街化区域 : 2,312.4 ha
調整区域 : 447.7 ha
事業計画区域 : 2,196.5 ha

安岡処理分区

495.0 ha
(275.6 ha)

吉見処理分区

169.0 ha
(101.0 ha)

吉母処理分区

56.0 ha
(0.0 ha)

吉見中継ポンプ場

吉見庄送幹線

凡 例	
	供用開始済み区域
	令和7年3月31日供用開始区域

山陰処理区

全体計画区域 : 2,760.1 ha
 市街化区域 : 2,312.4 ha
 調整区域 : 447.7 ha
 事業計画区域 : 2,196.5 ha

岡処理分区
 495.0 ha
 (275.6 ha)

綾羅木処理分区
 1,027.1 ha
 (935.1 ha)


宮の下処理分区
 136.0 ha
 (115.7 ha)

堀田処理分区
 148.0 ha
 (69.0 ha)

武久処理分区
 694.0 ha
 (665.1 ha)


新堀田処理分区
 35.0 ha
 (35.0 ha)

筋ヶ浜処理区

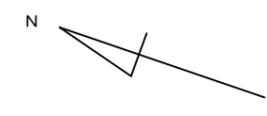


凡 例	
	供用開始済内区域
	令和7年3月31日供用開始区域


凡 例	
	処理区域界
	処理分区界
	市街化区域界
	計画区域界
	幹線管渠(既計画)
	污水圧送幹線(既計画)
	中継ポンプ場(既計画)
	マンホールポンプ
	下水処理場
	吐口番号

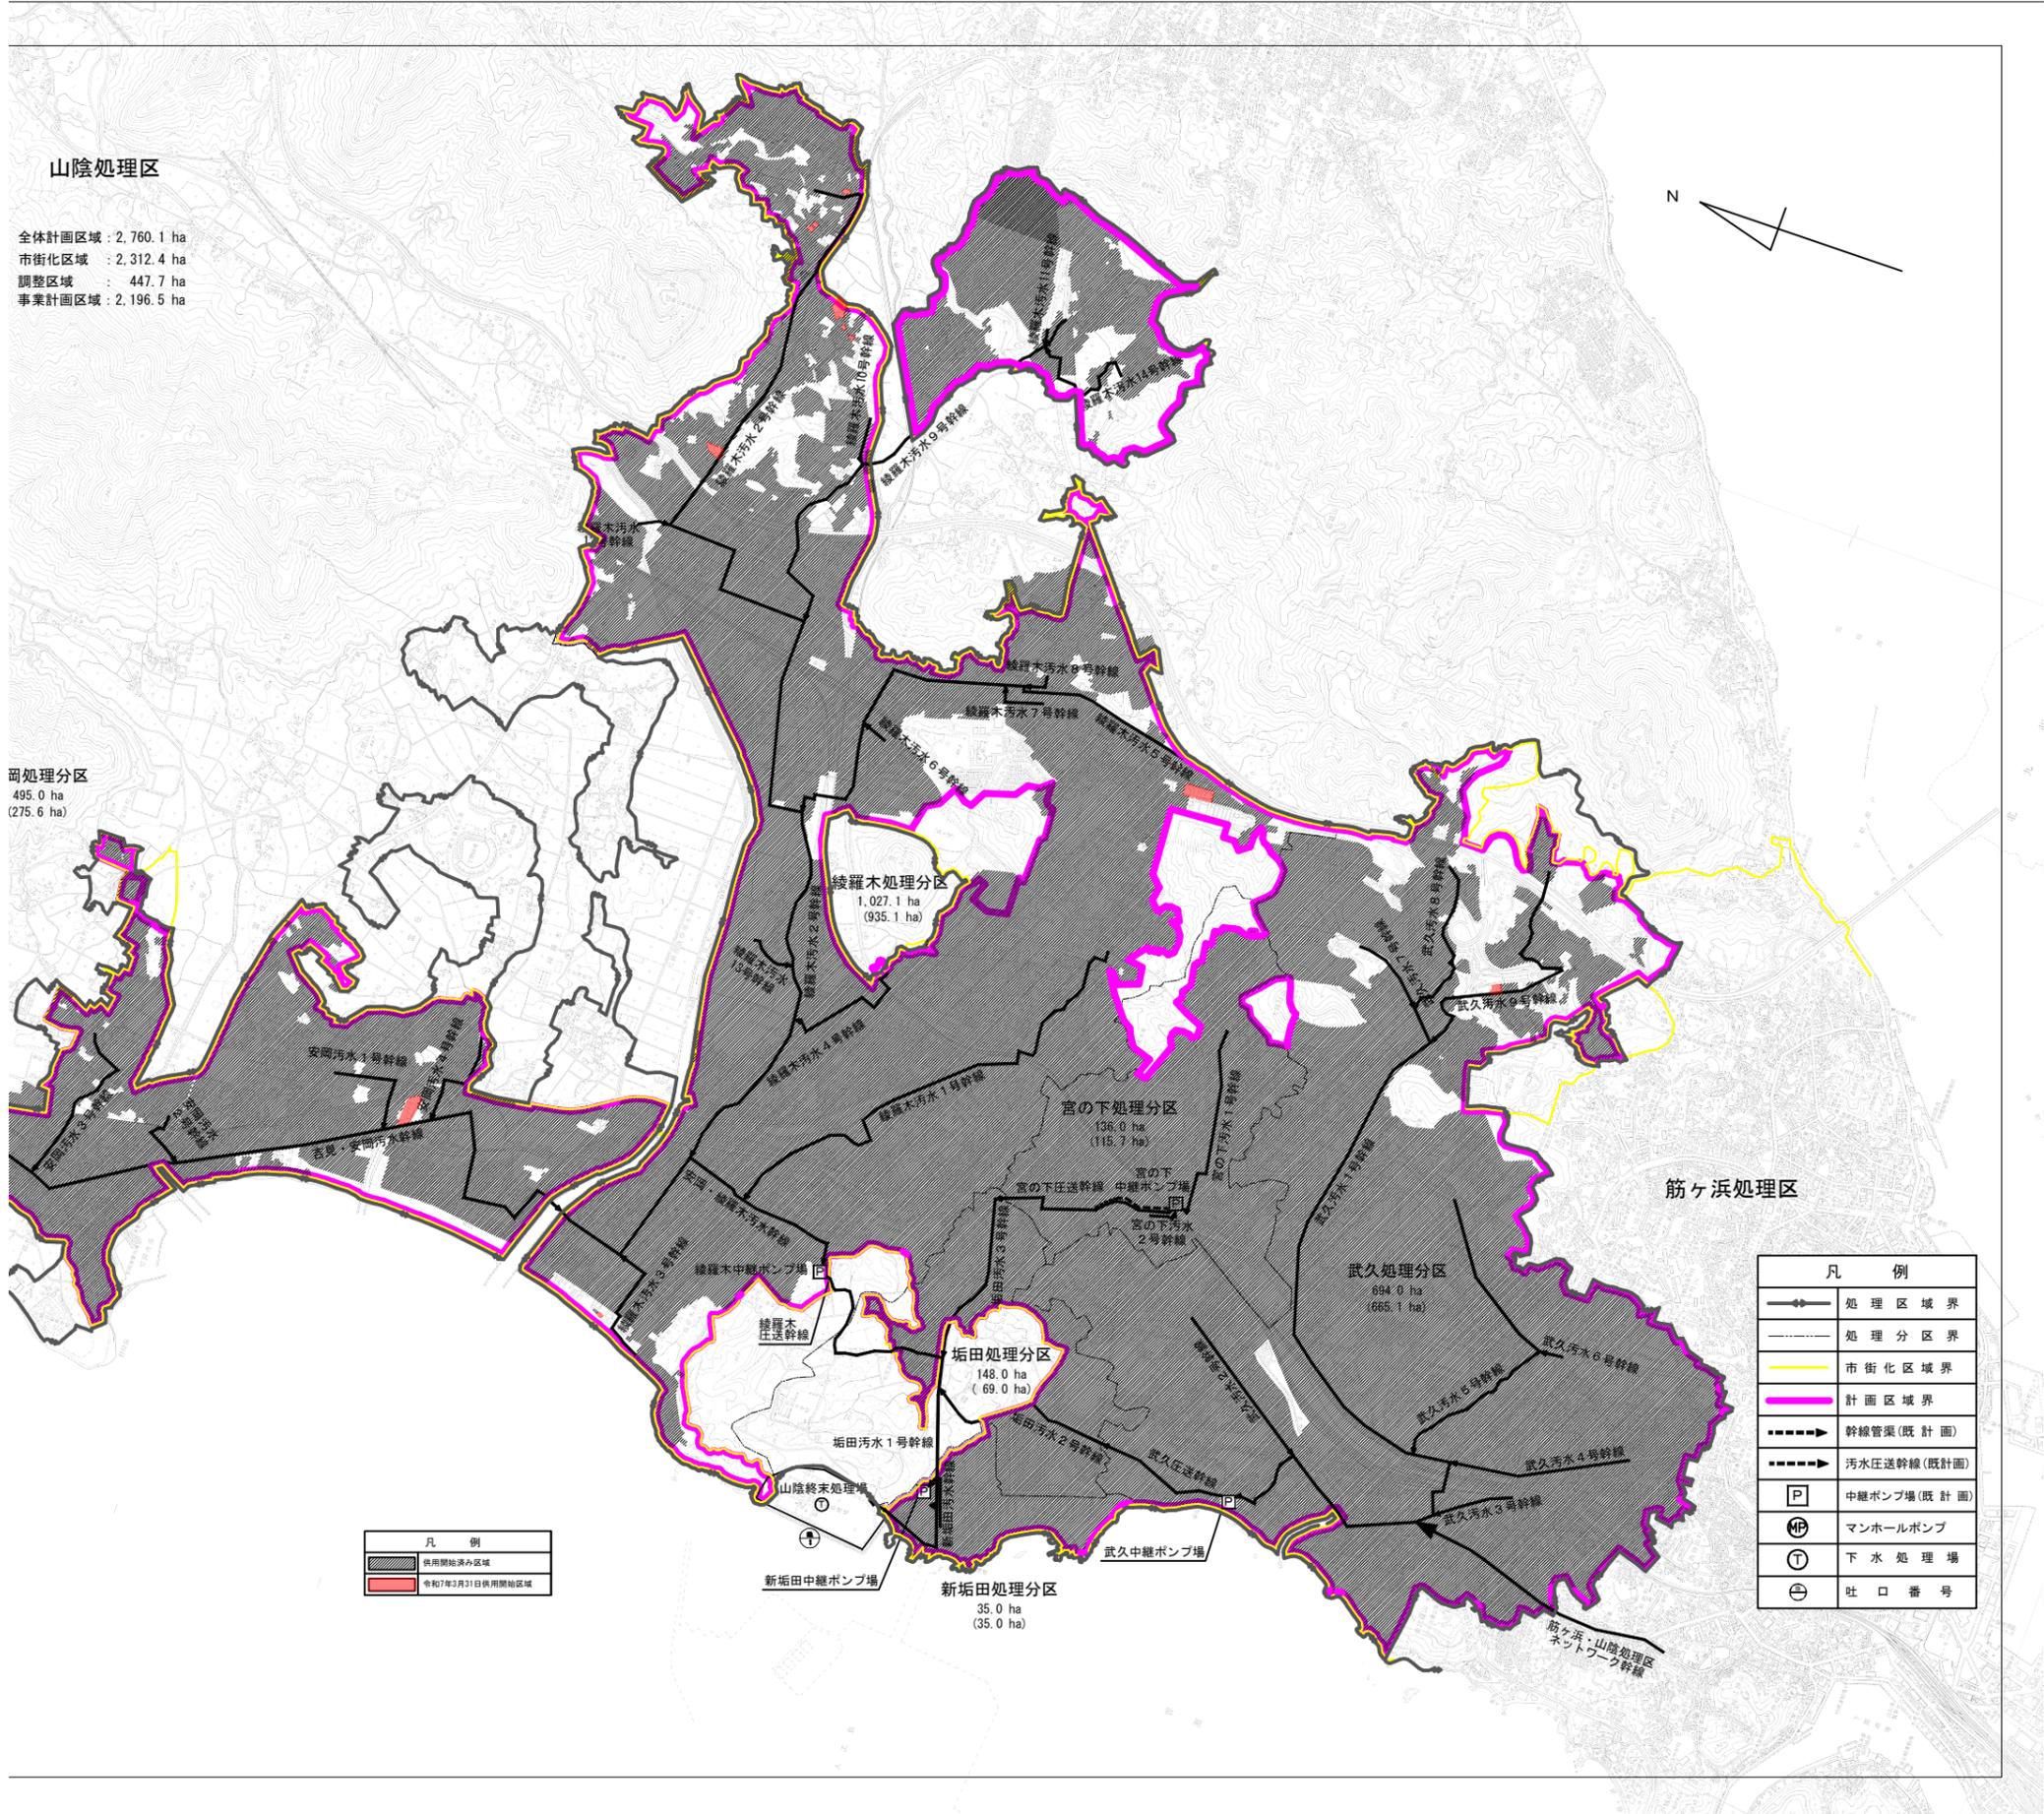

下水道任意図

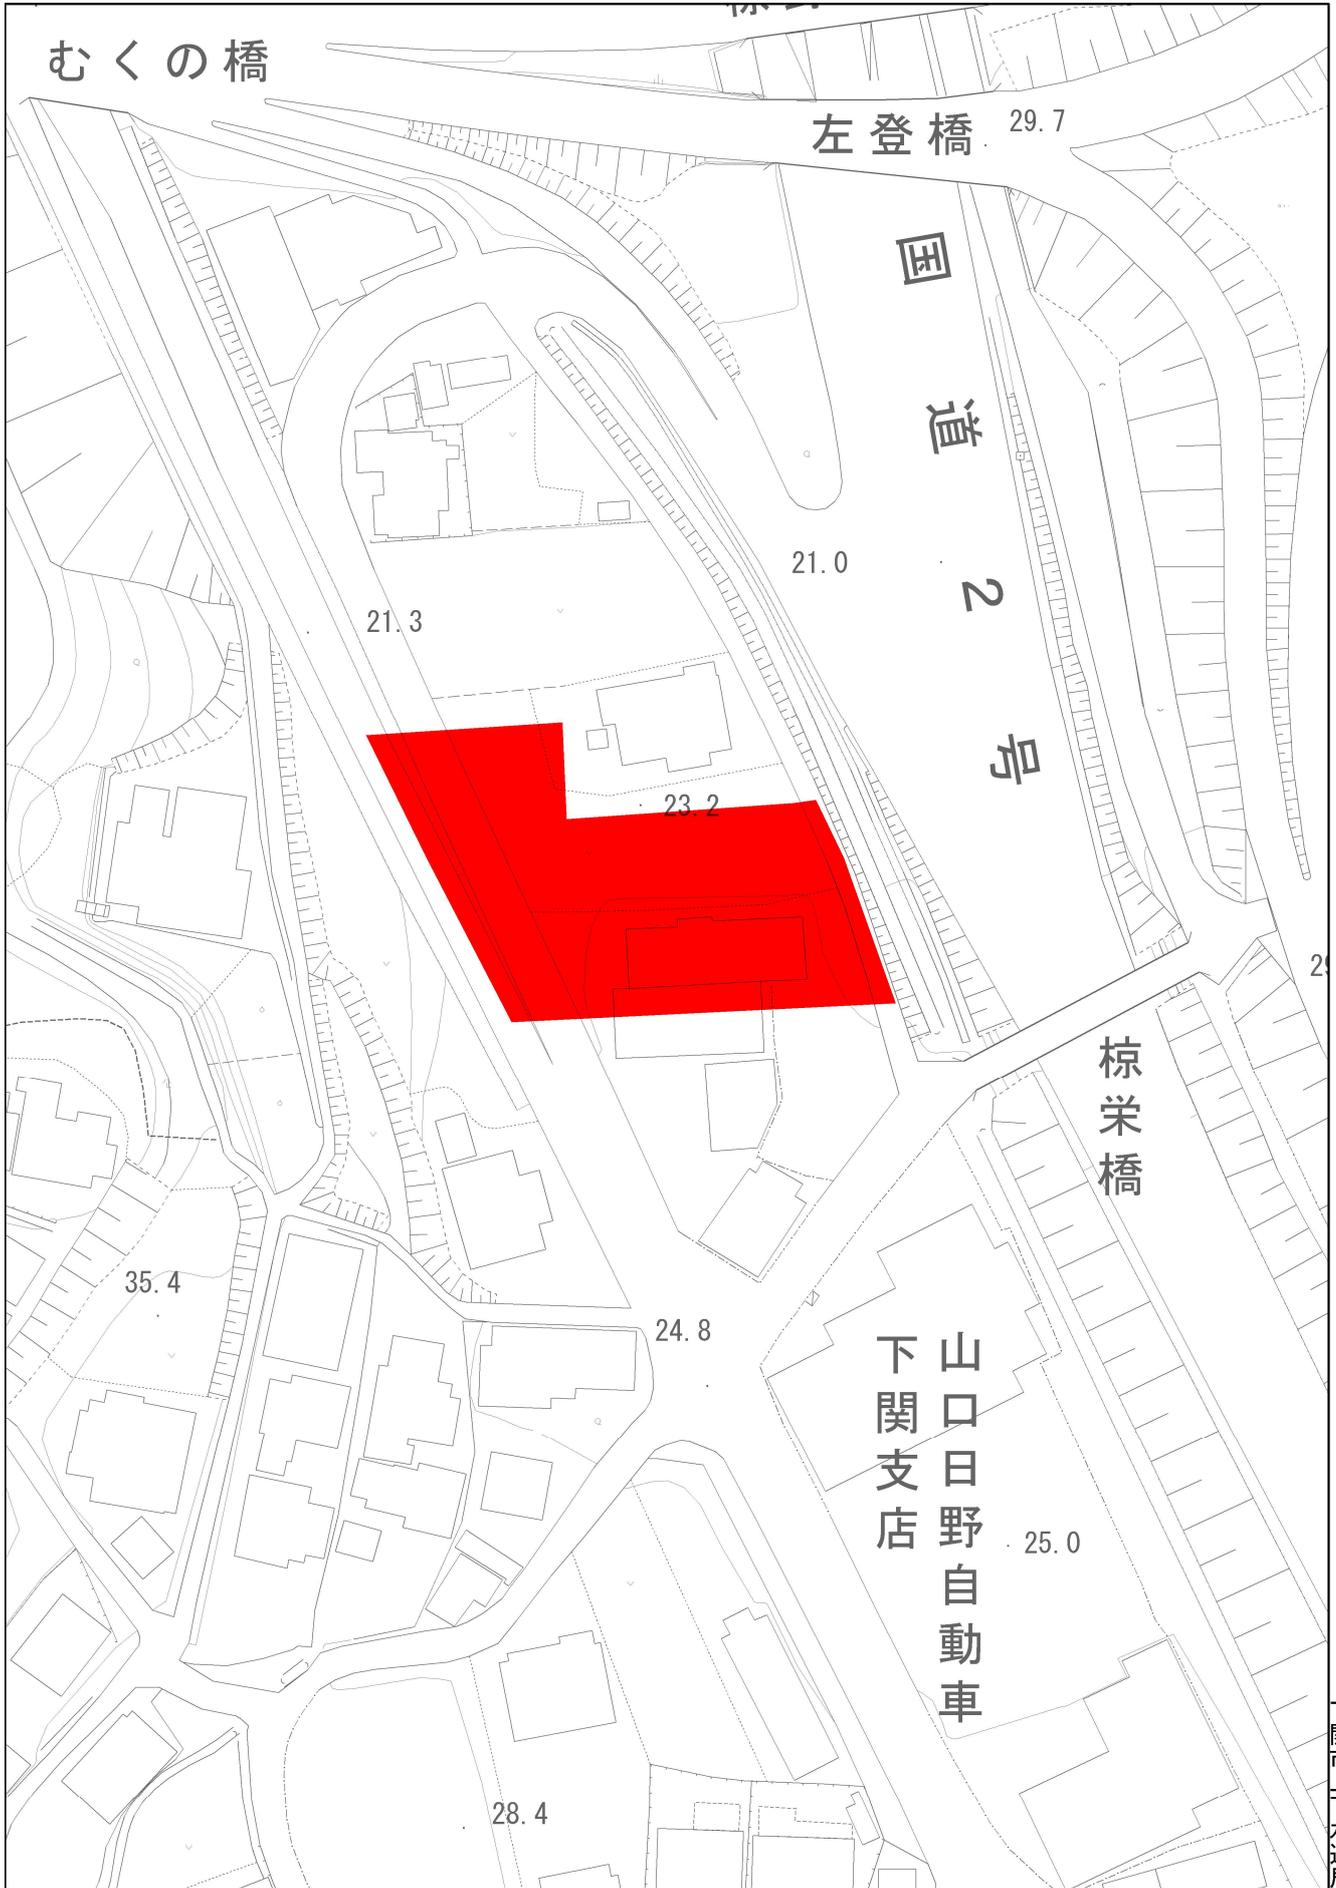


1/1,000

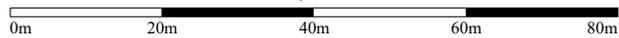


出力: 令和7年3月7日

下関市上下水道局

下水道任意図

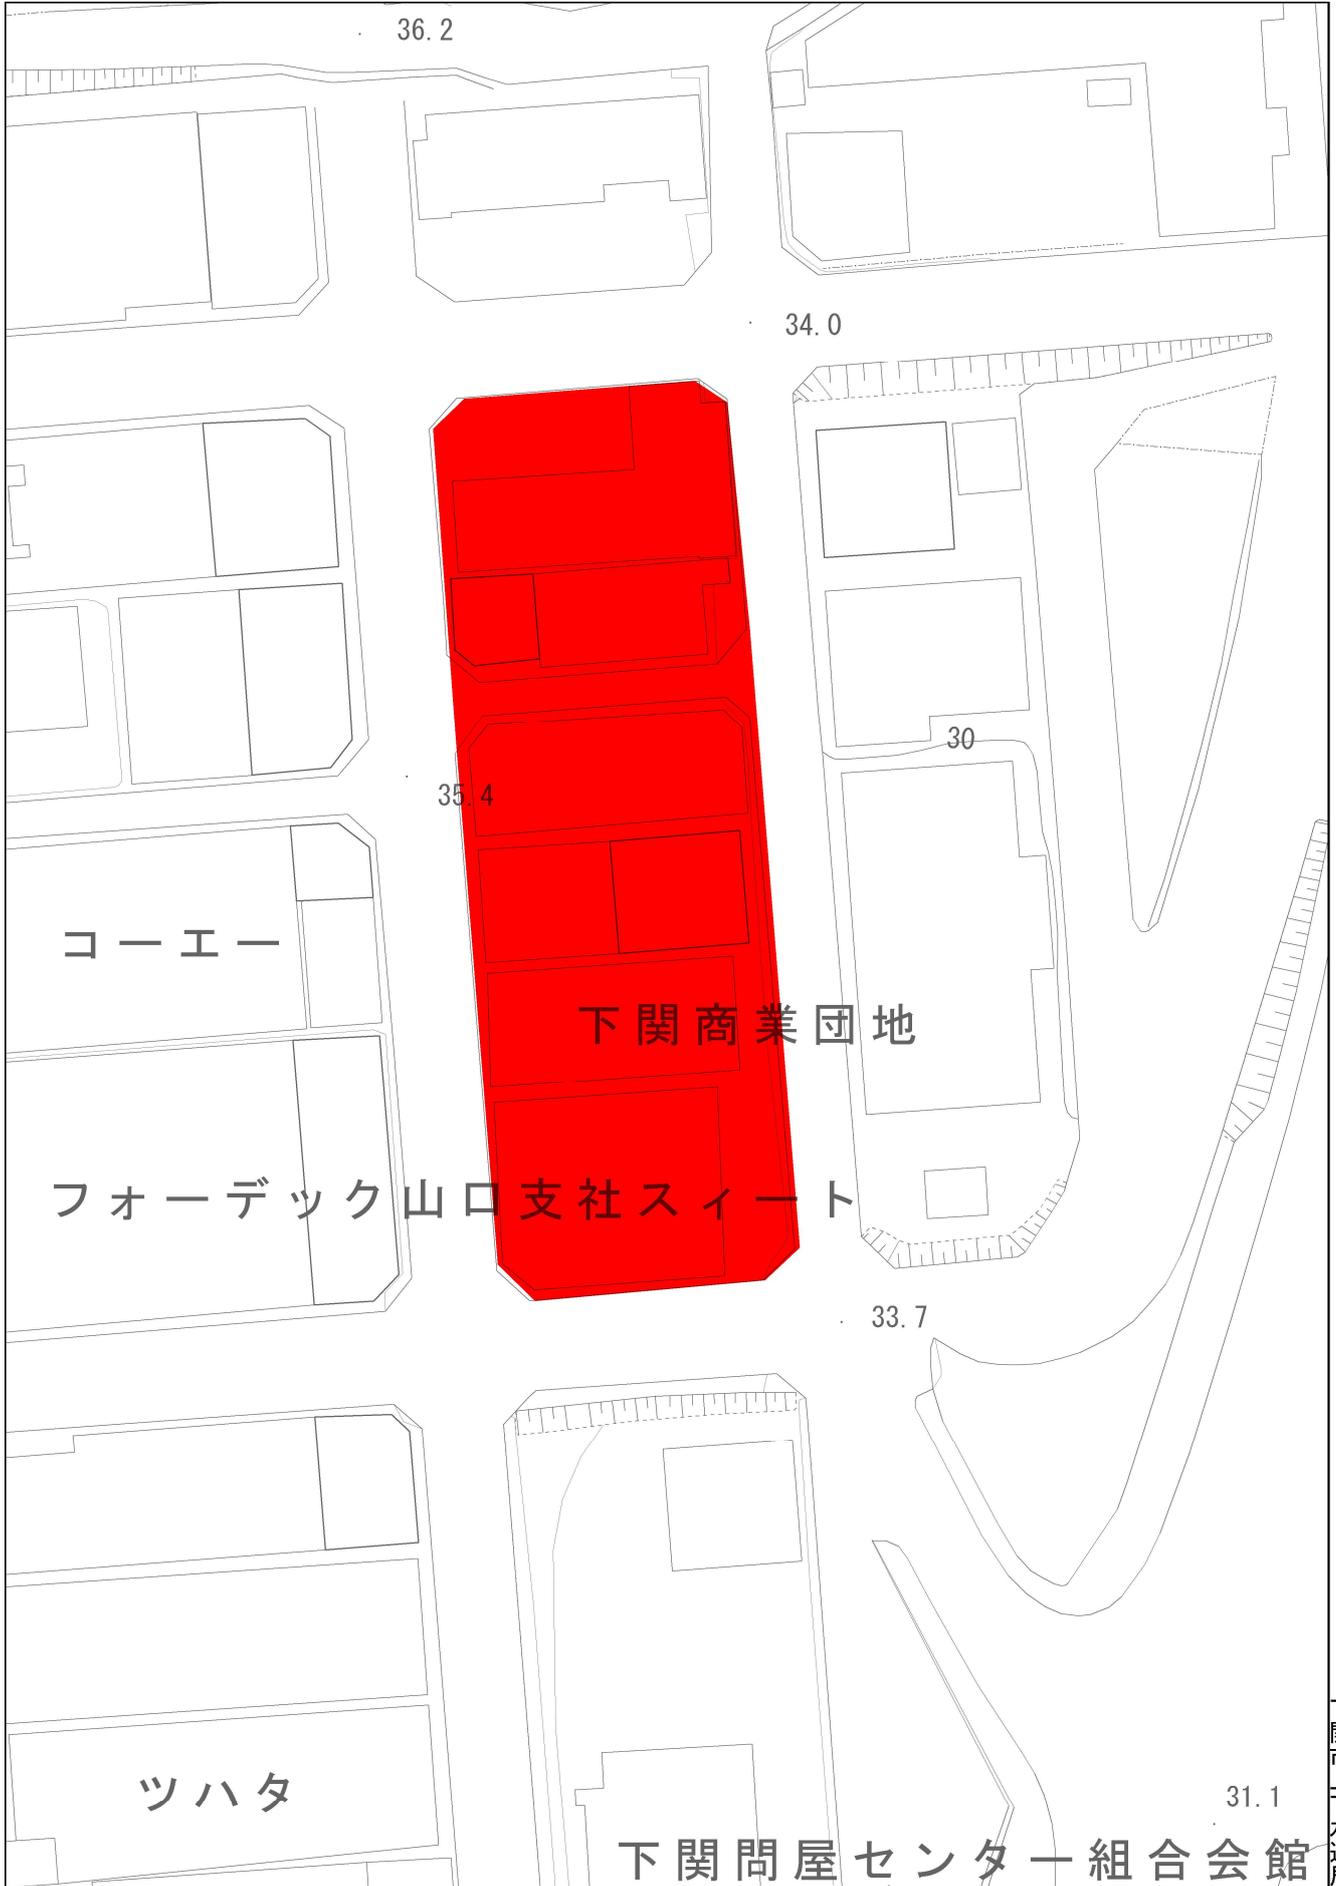


1/1,000

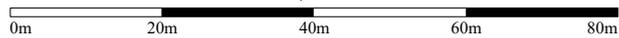

出力:令和7年3月10日


下関市上下水道局

下水道任意図

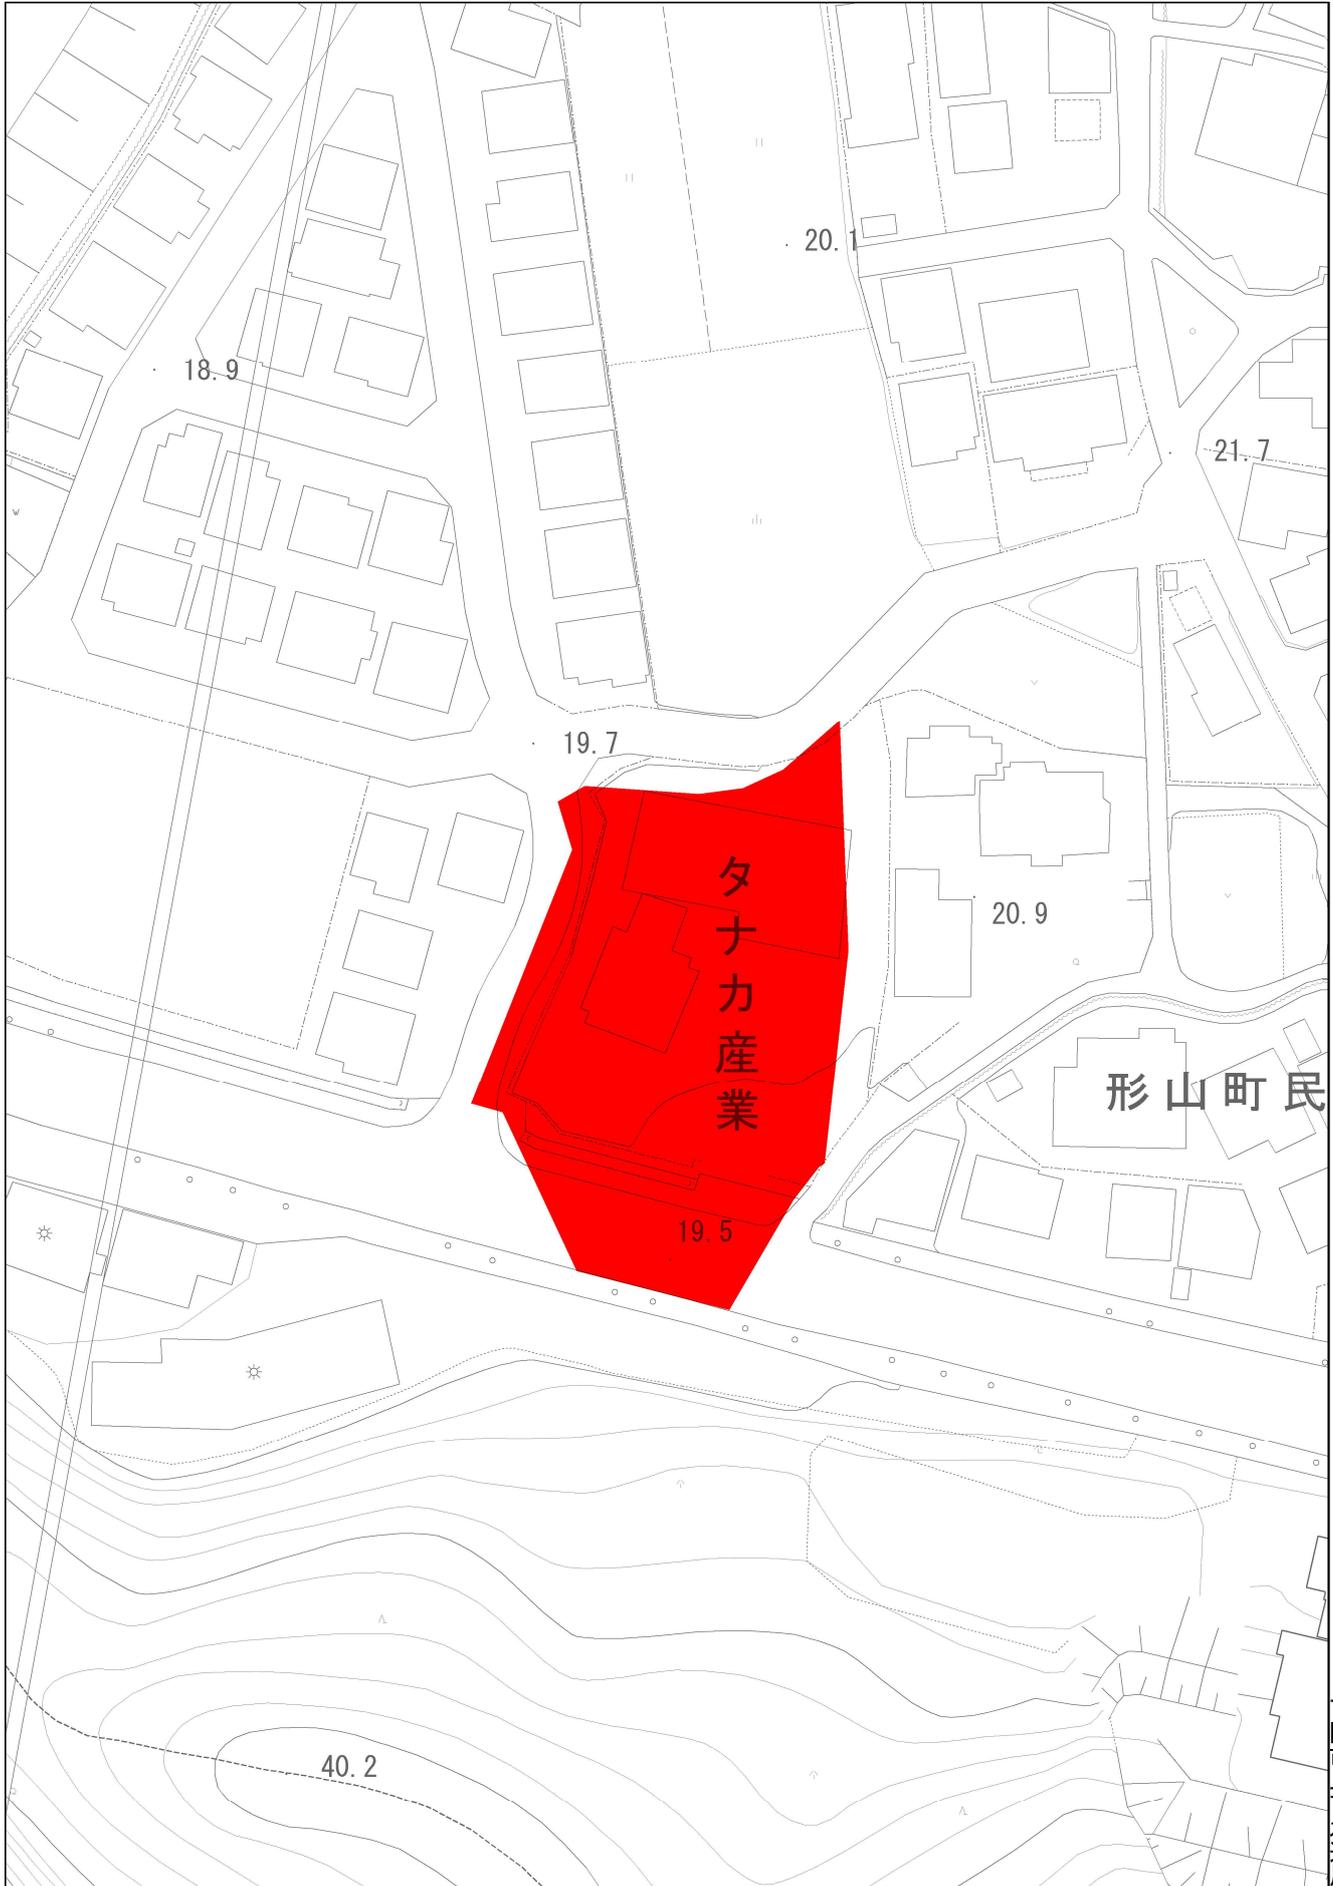


下関市上下水道局

1/1,000

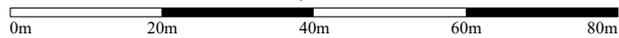

出力: 令和7年3月7日

下水道任意図

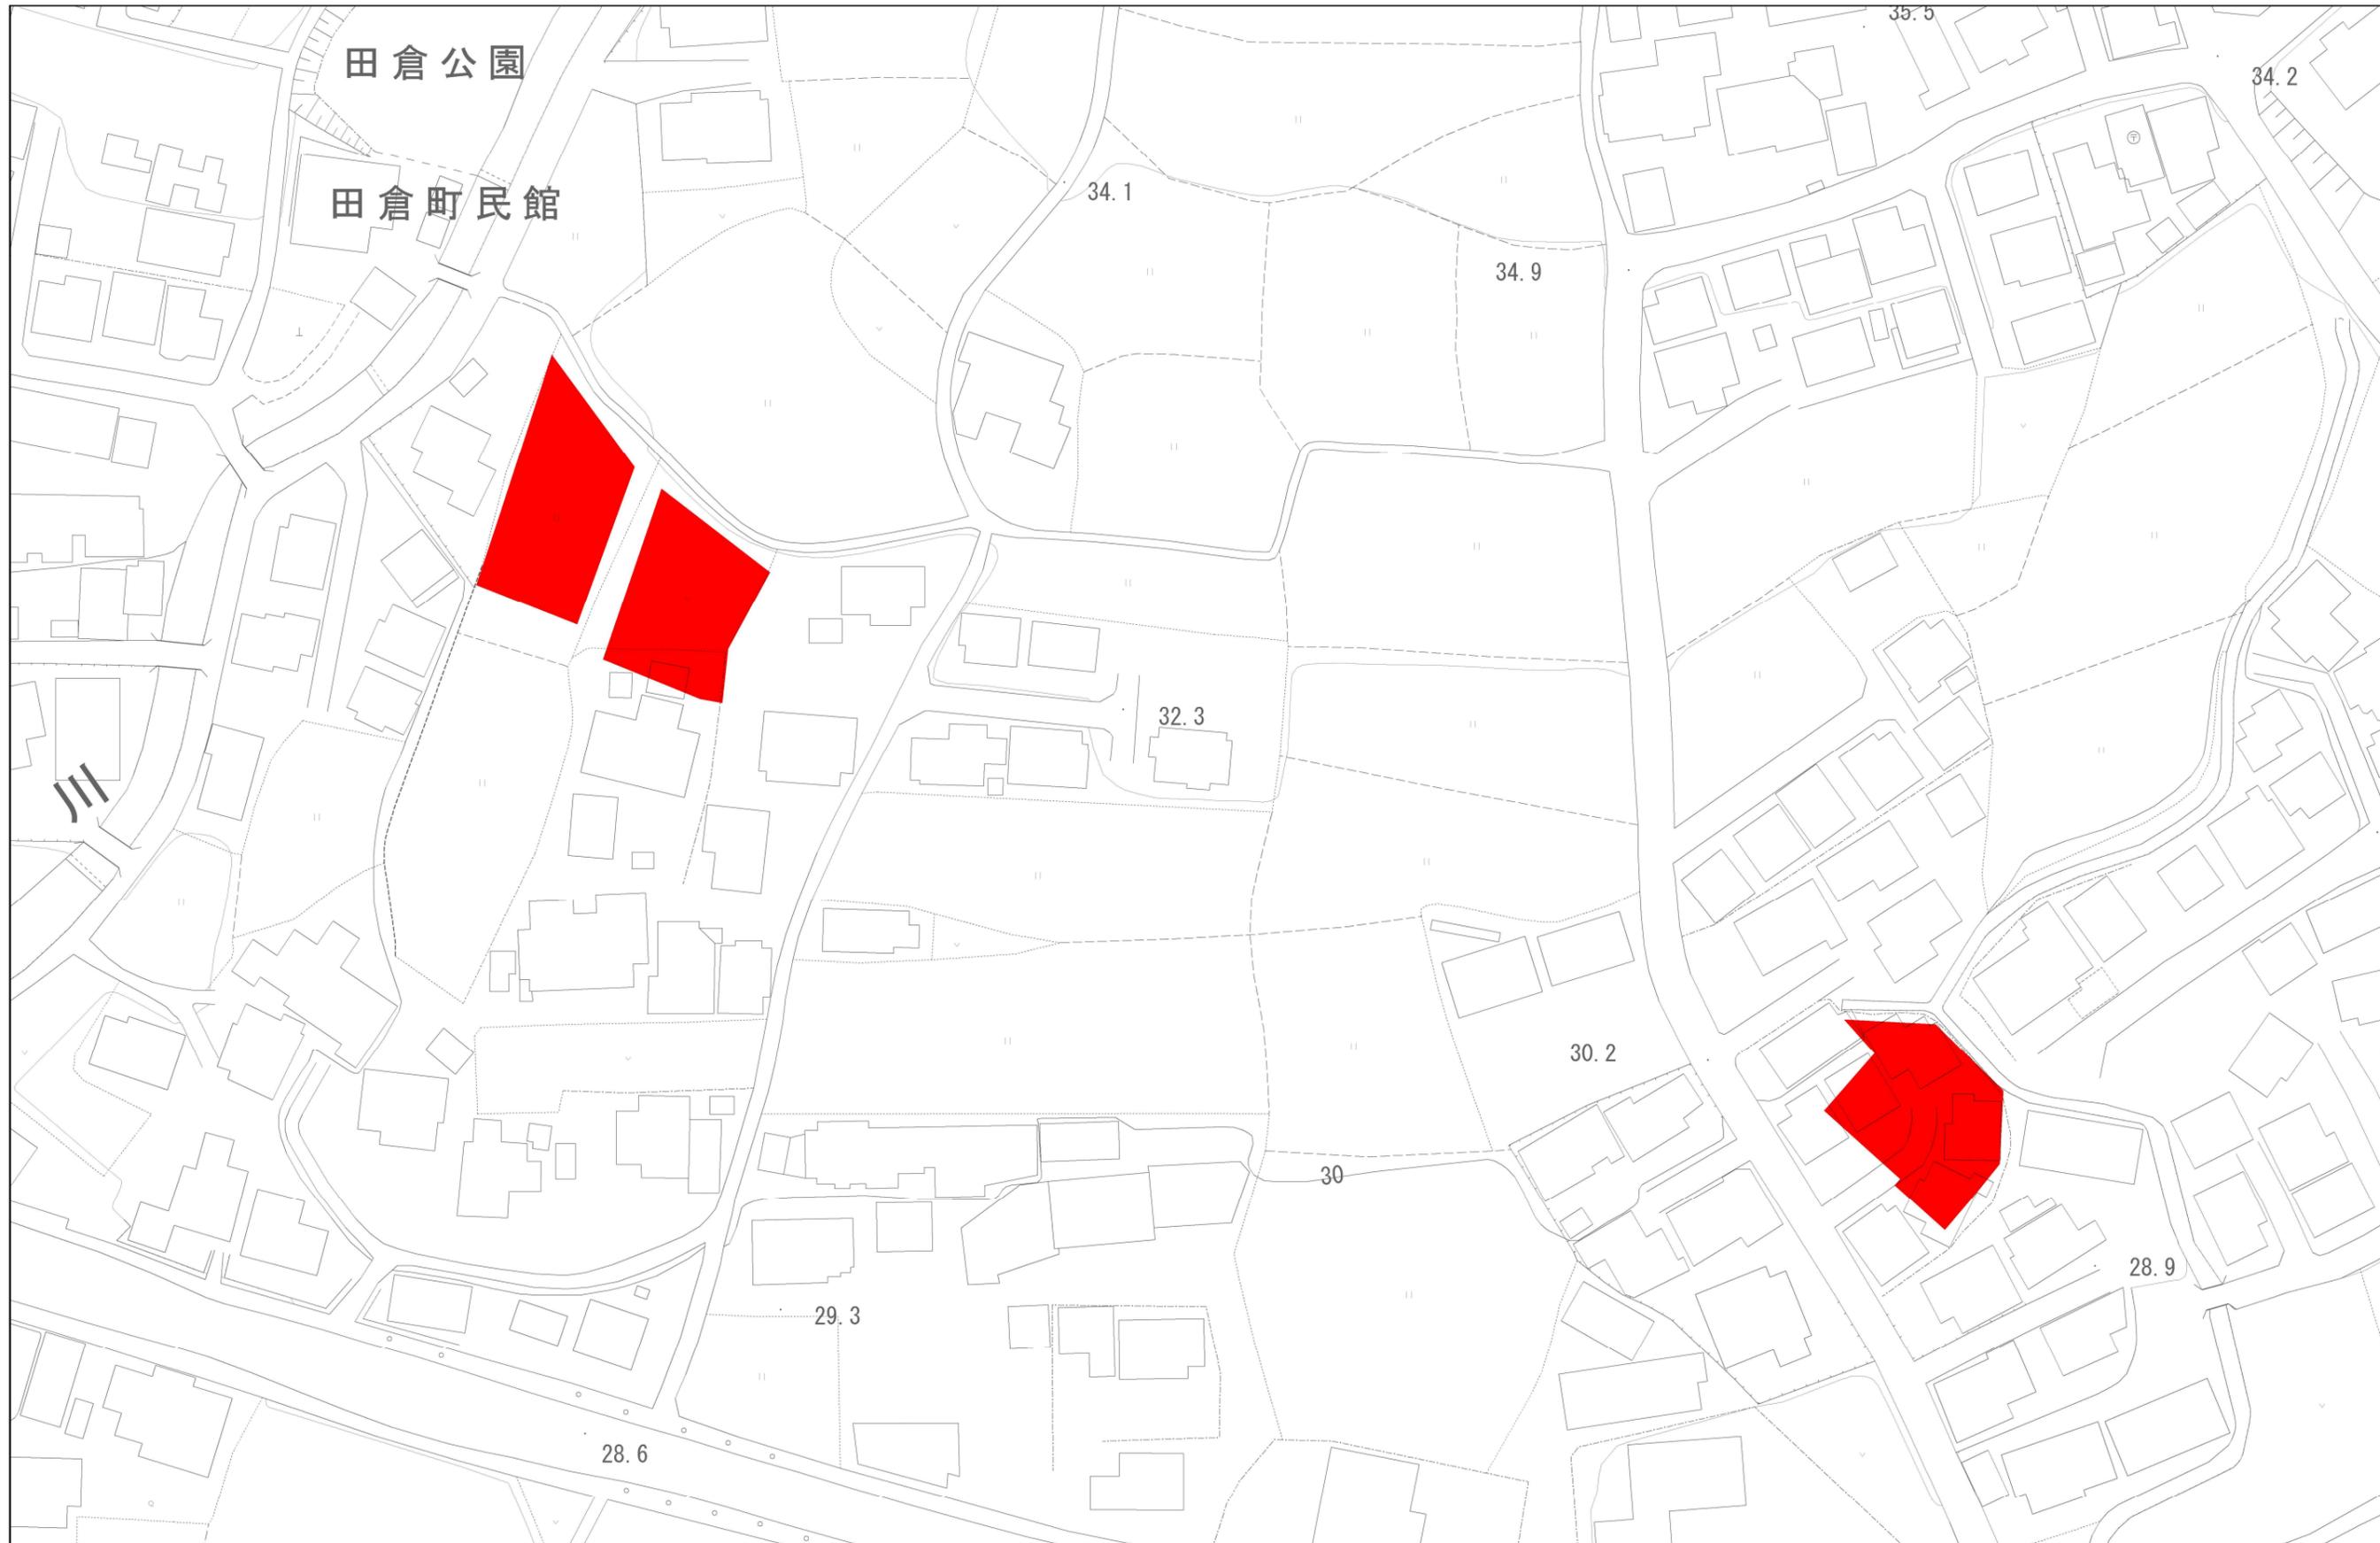


下関市上下水道局

1/1,000

0m 25m 50m 75m 100m

出力: 令和7年3月7日

下水道任意図

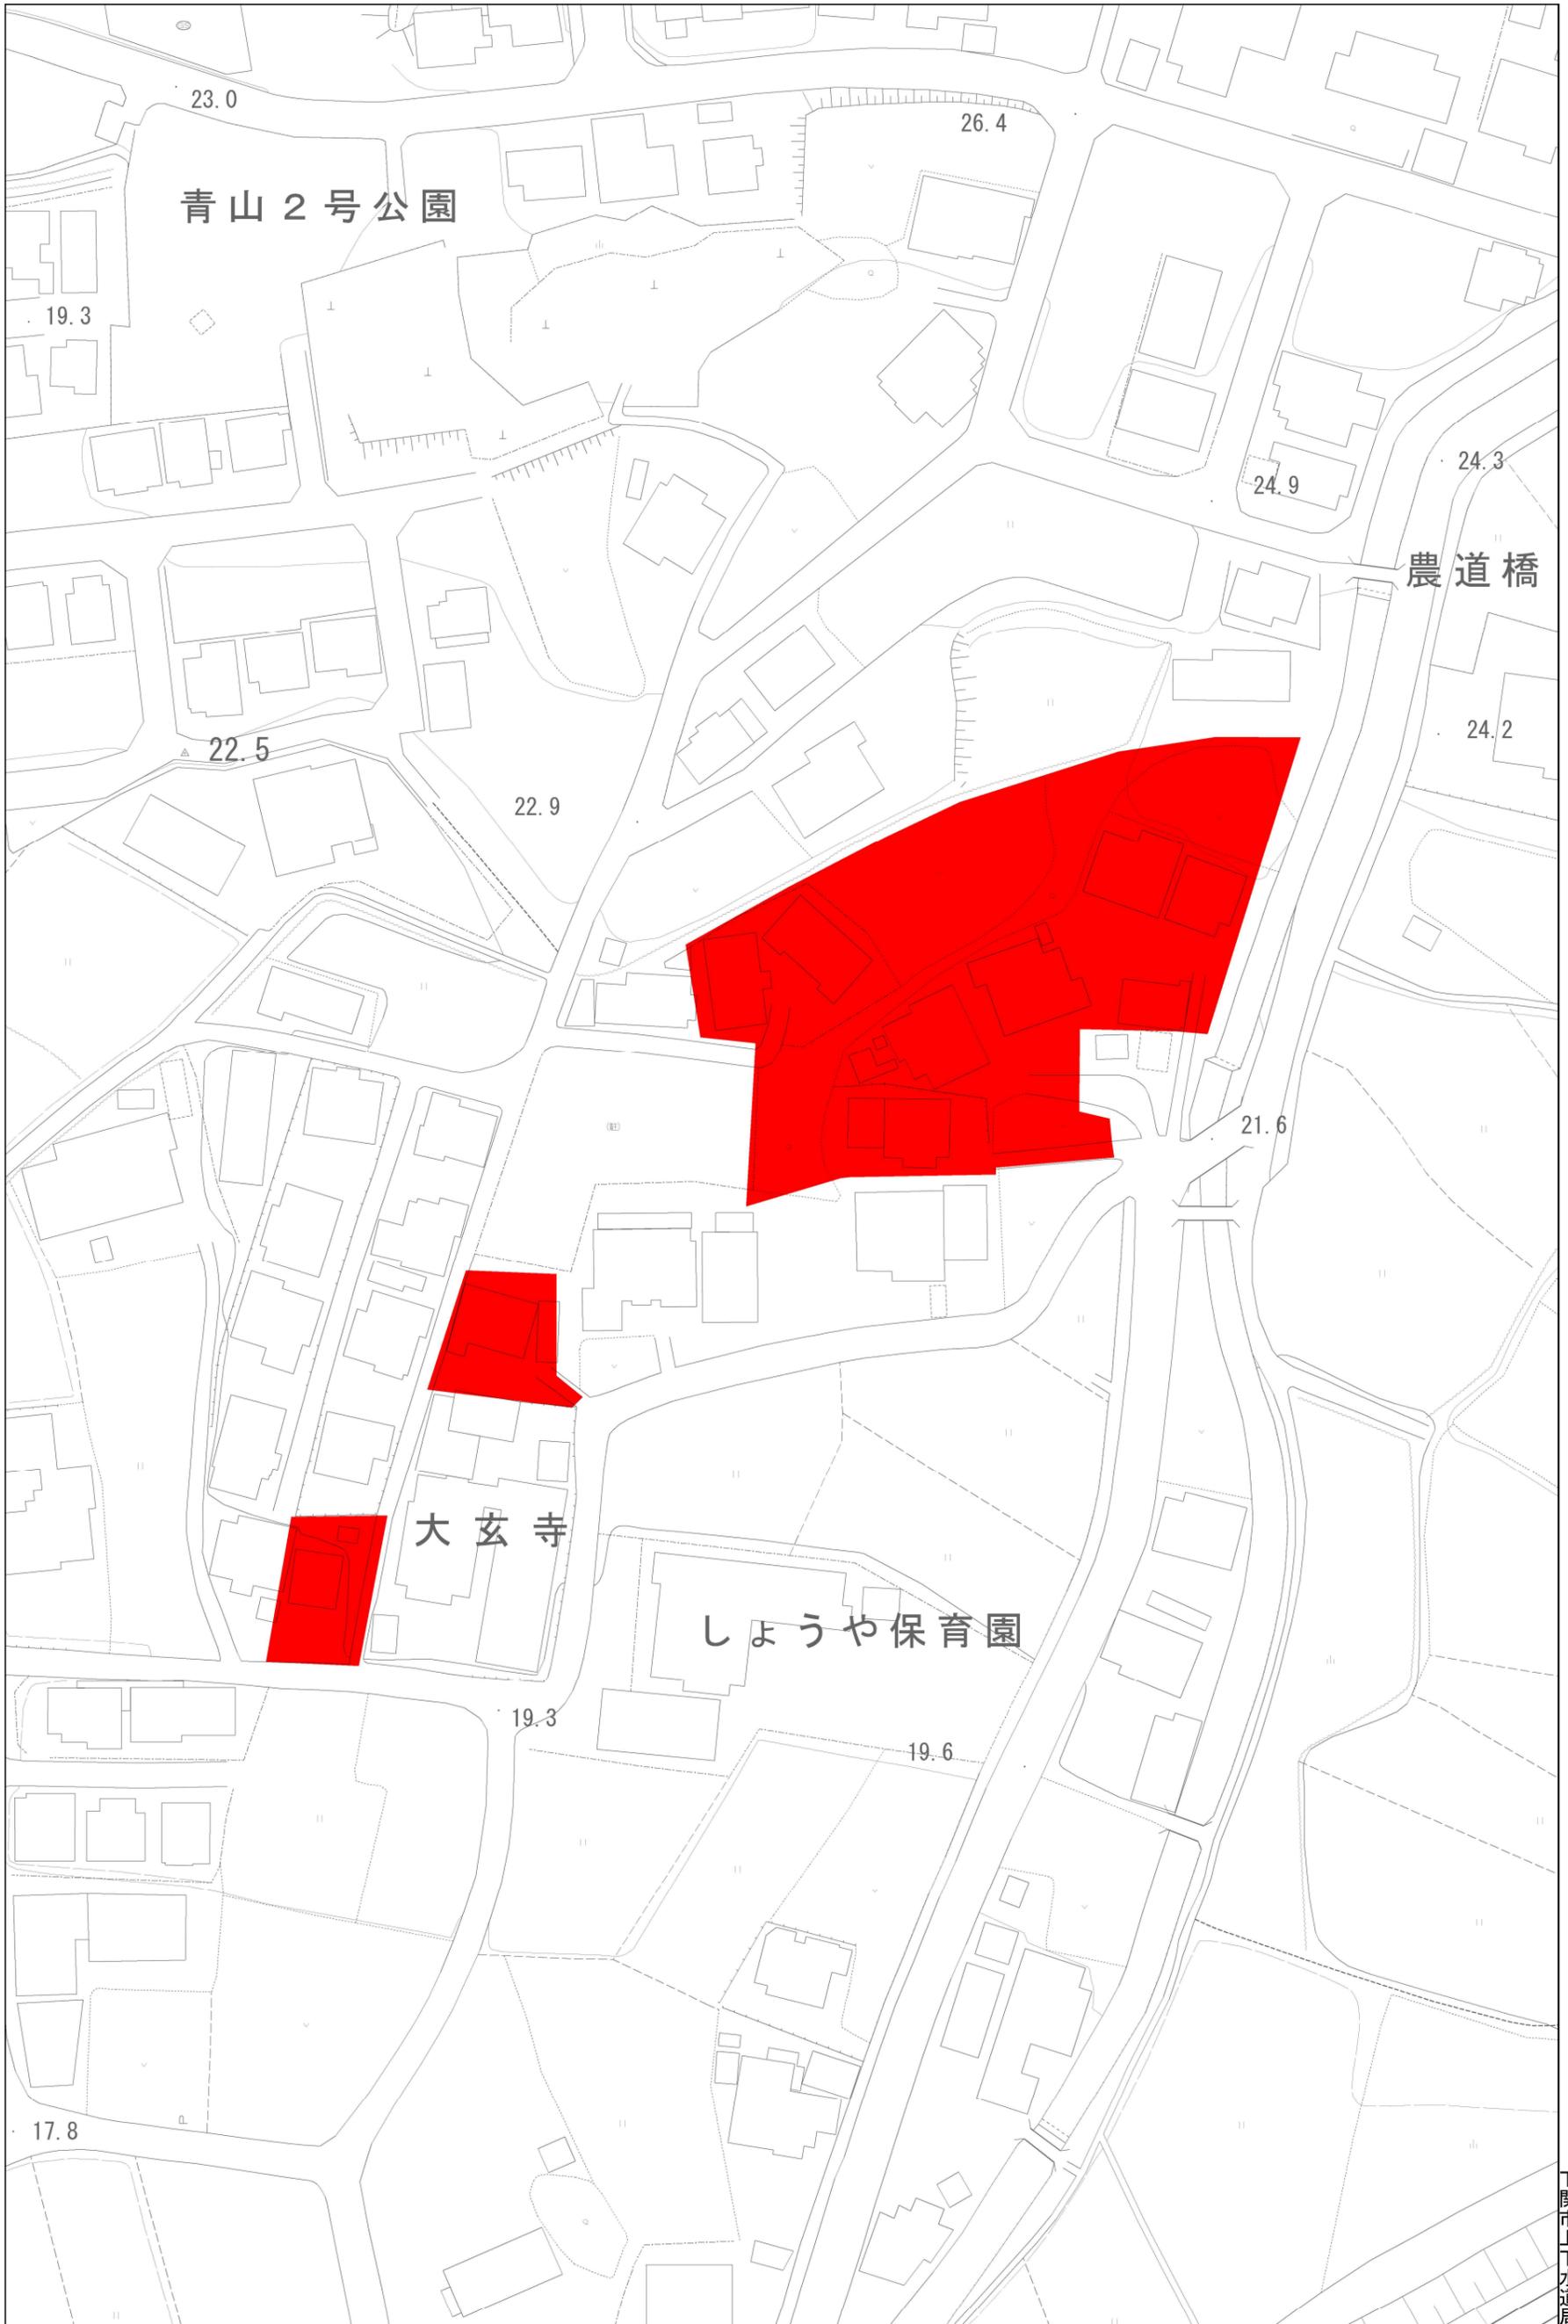


1/1,000

0m 25m 50m 75m 100m


出力: 令和7年3月7日

下関市上下水道局

下水道任意図

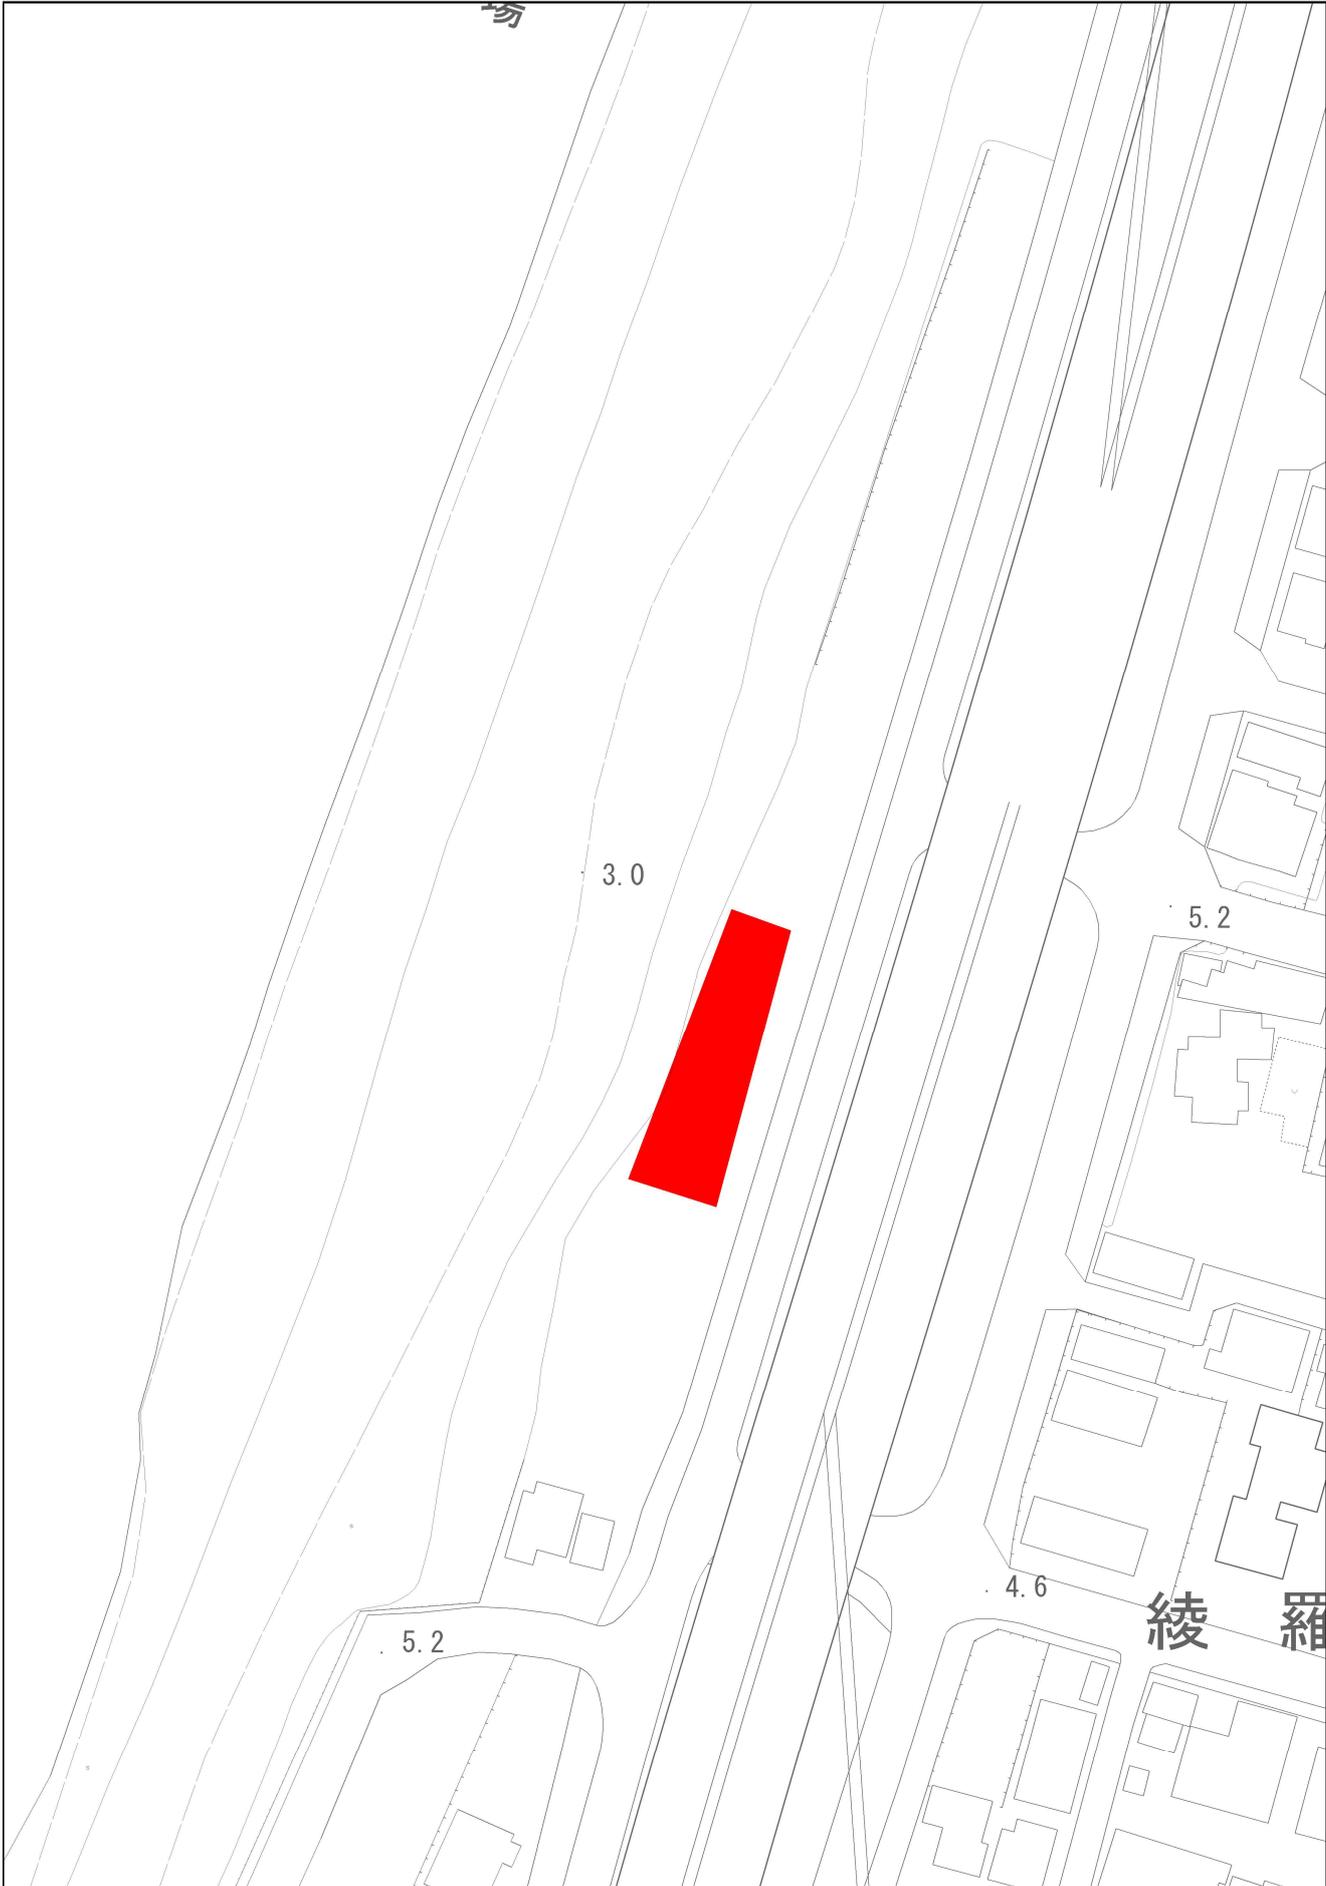


1/1,000

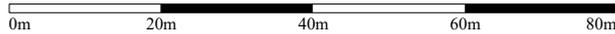

出力: 令和7年3月10日

下関市上下水道局


下水道任意図

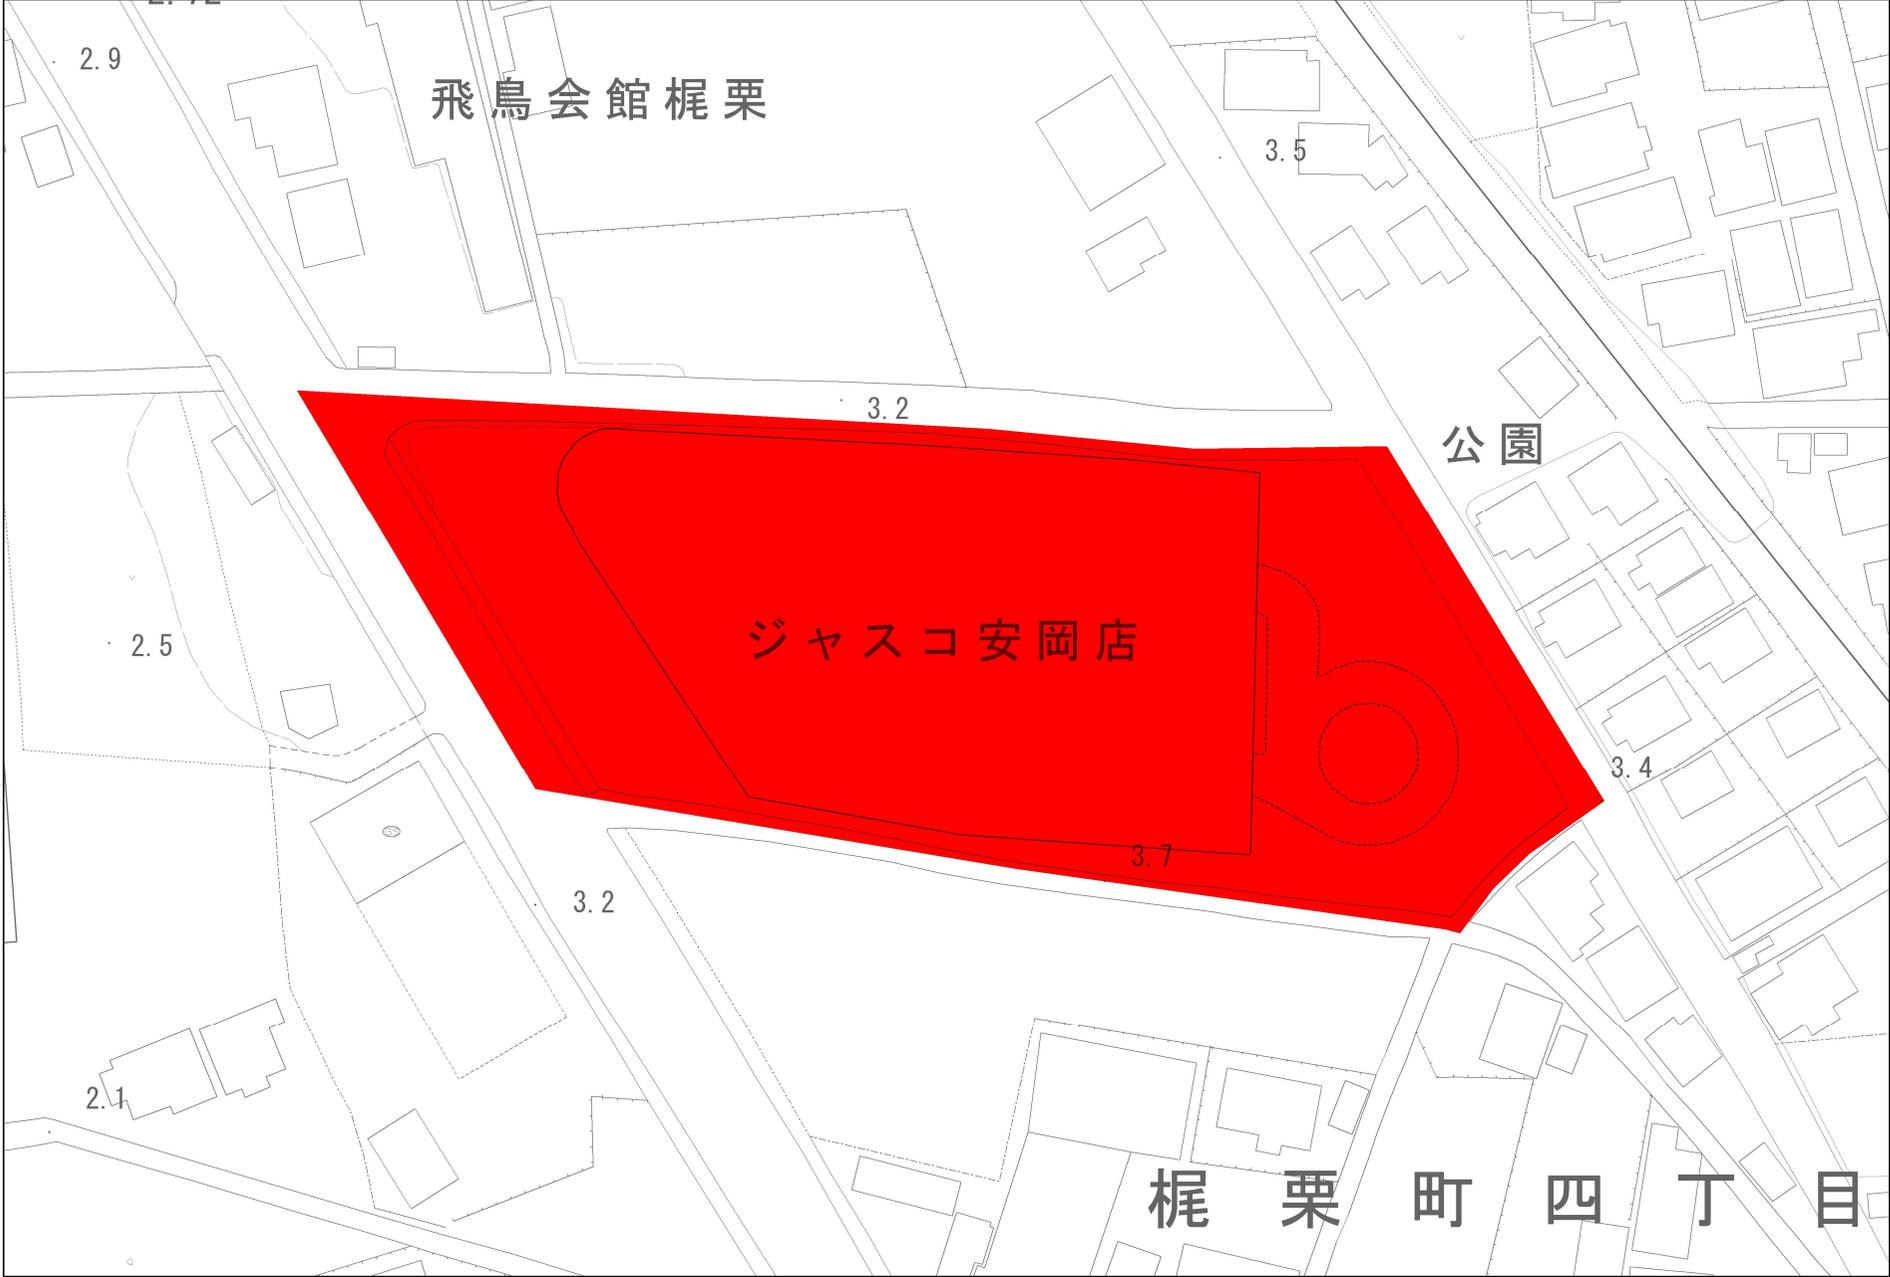

1/1,000




下水道任意図

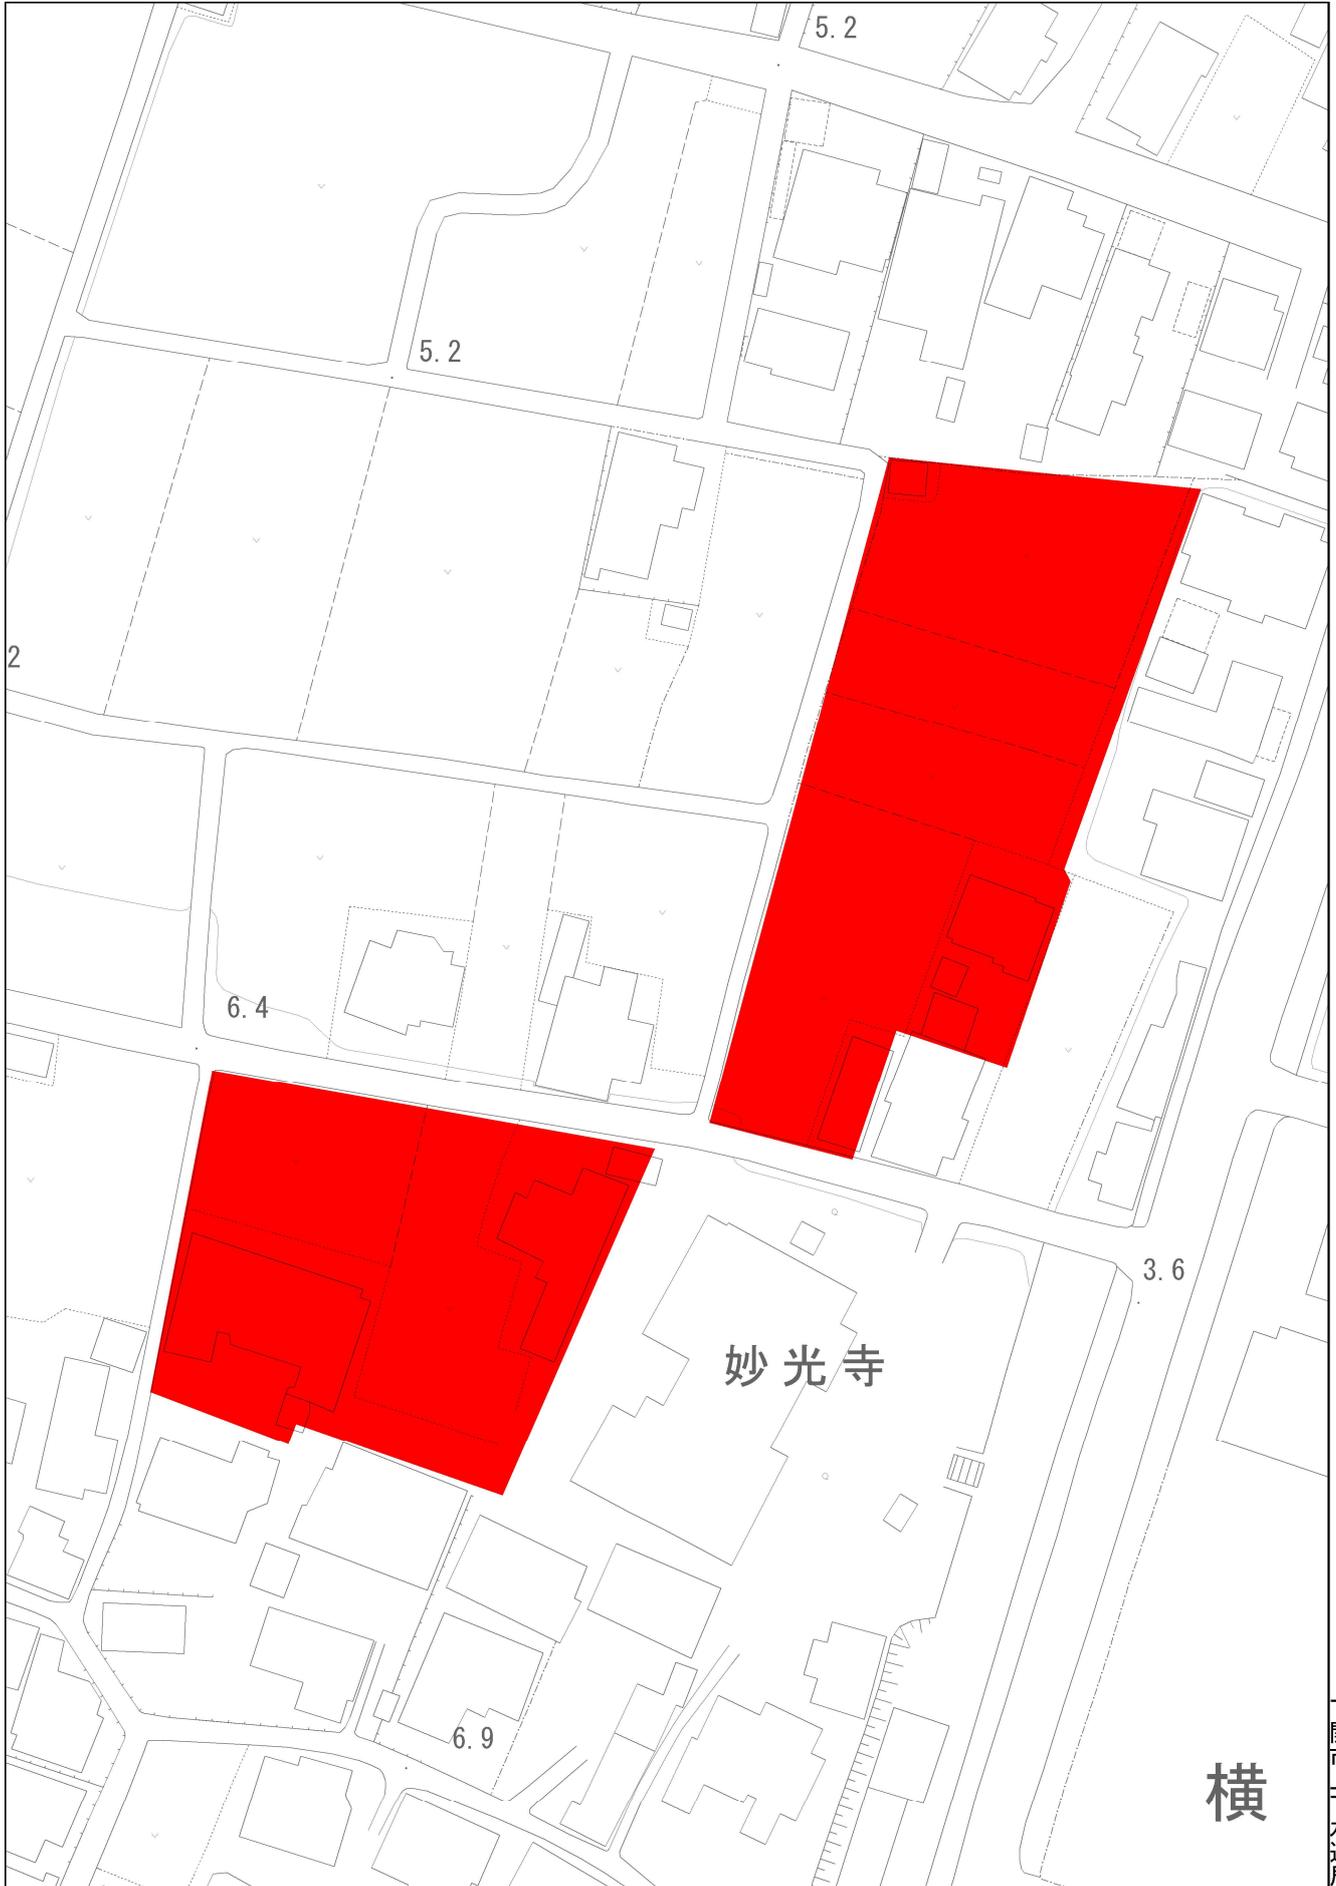

下関市上下水道局


横

1/1,000

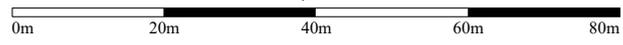

出力: 令和7年3月10日

下水道任意図

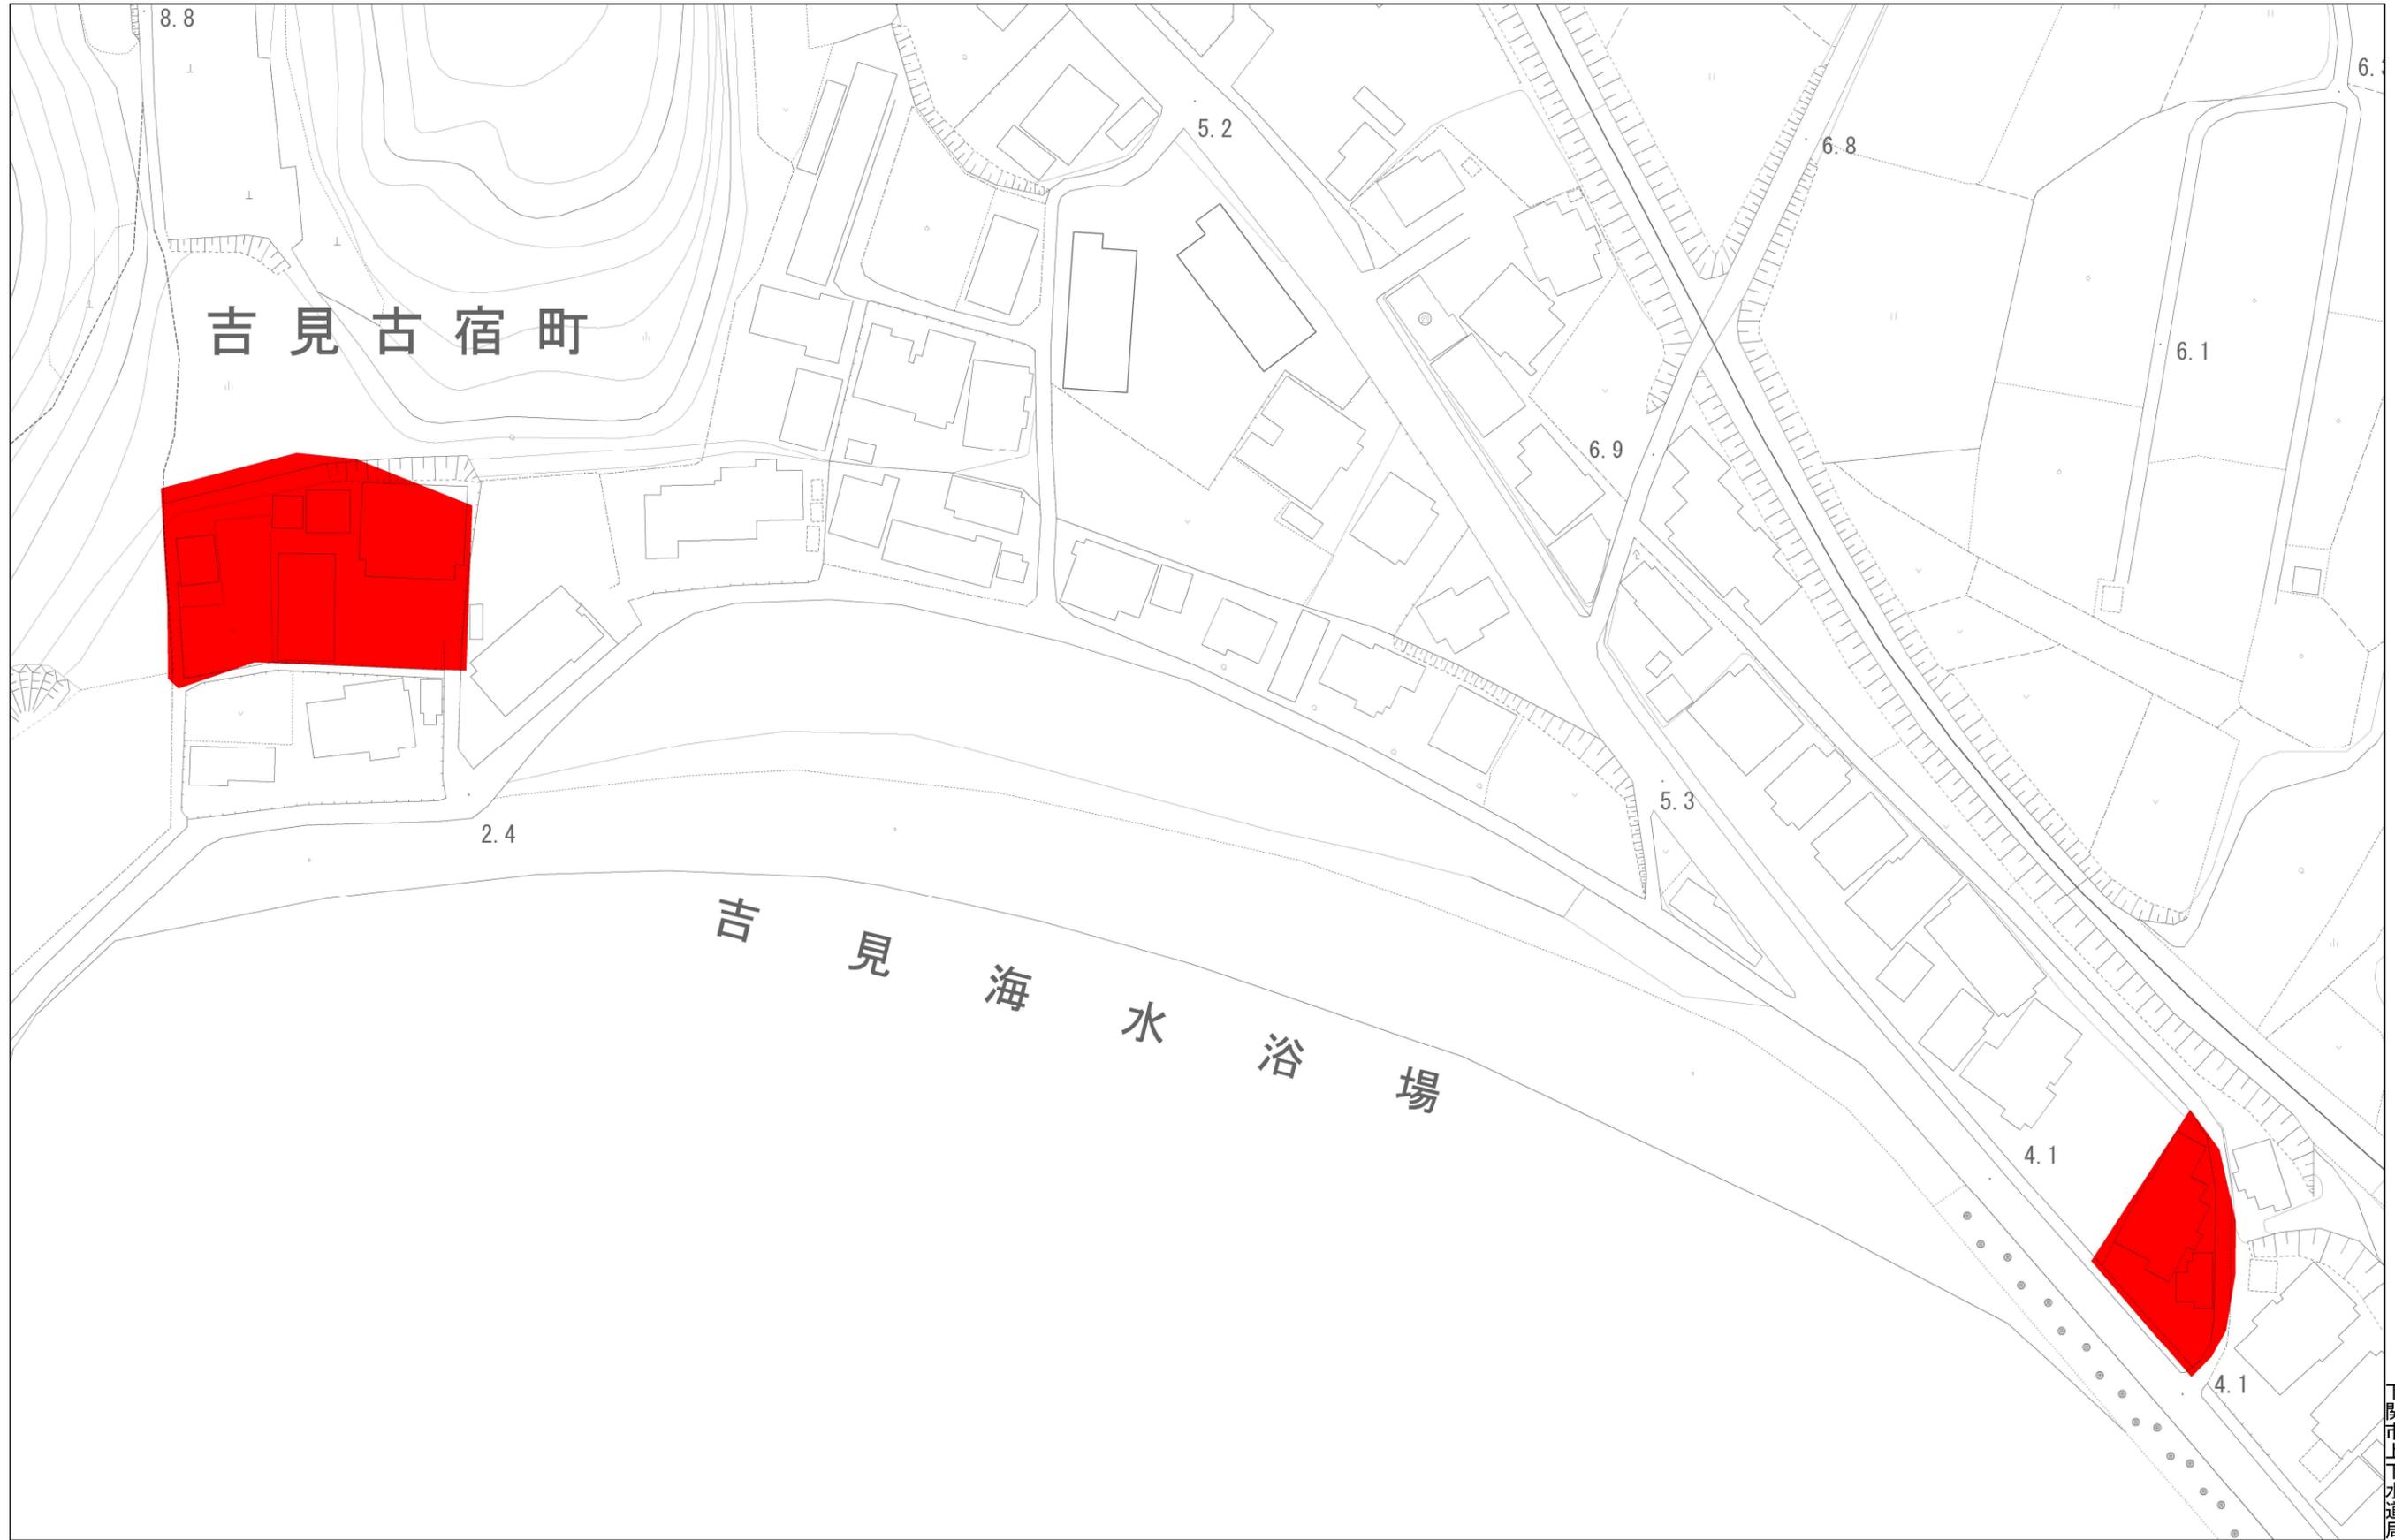

1/1,000



下水道任意図

吉見公民館




1/1,000



出力: 令和7年3月7日

下水道任意図

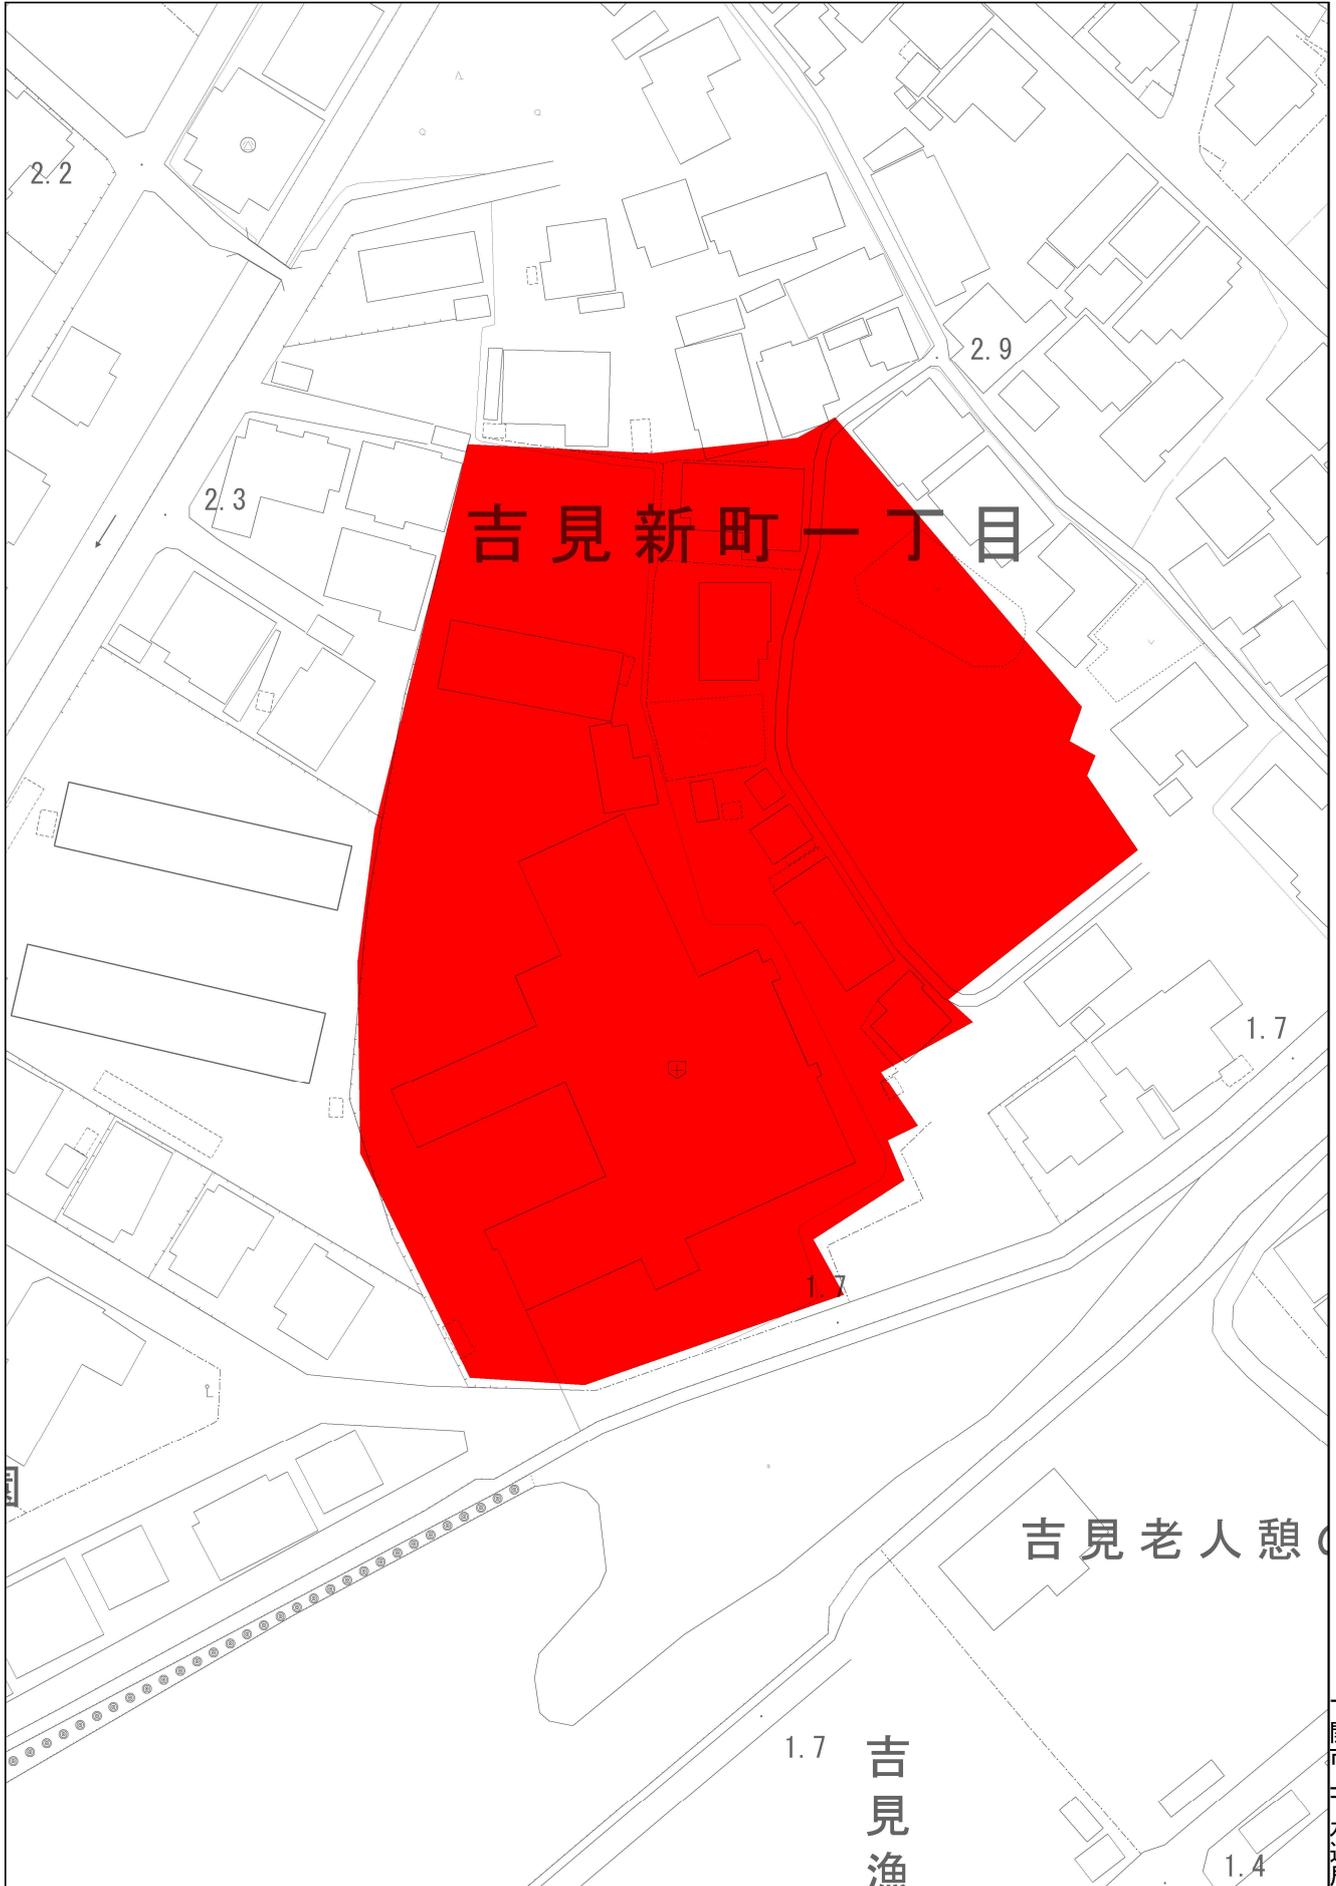


吉見新町一丁目

吉見老人憩

吉見漁


下関市上下水道局

1/1,000

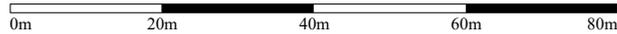

出力:令和7年3月11日

下水道任意図

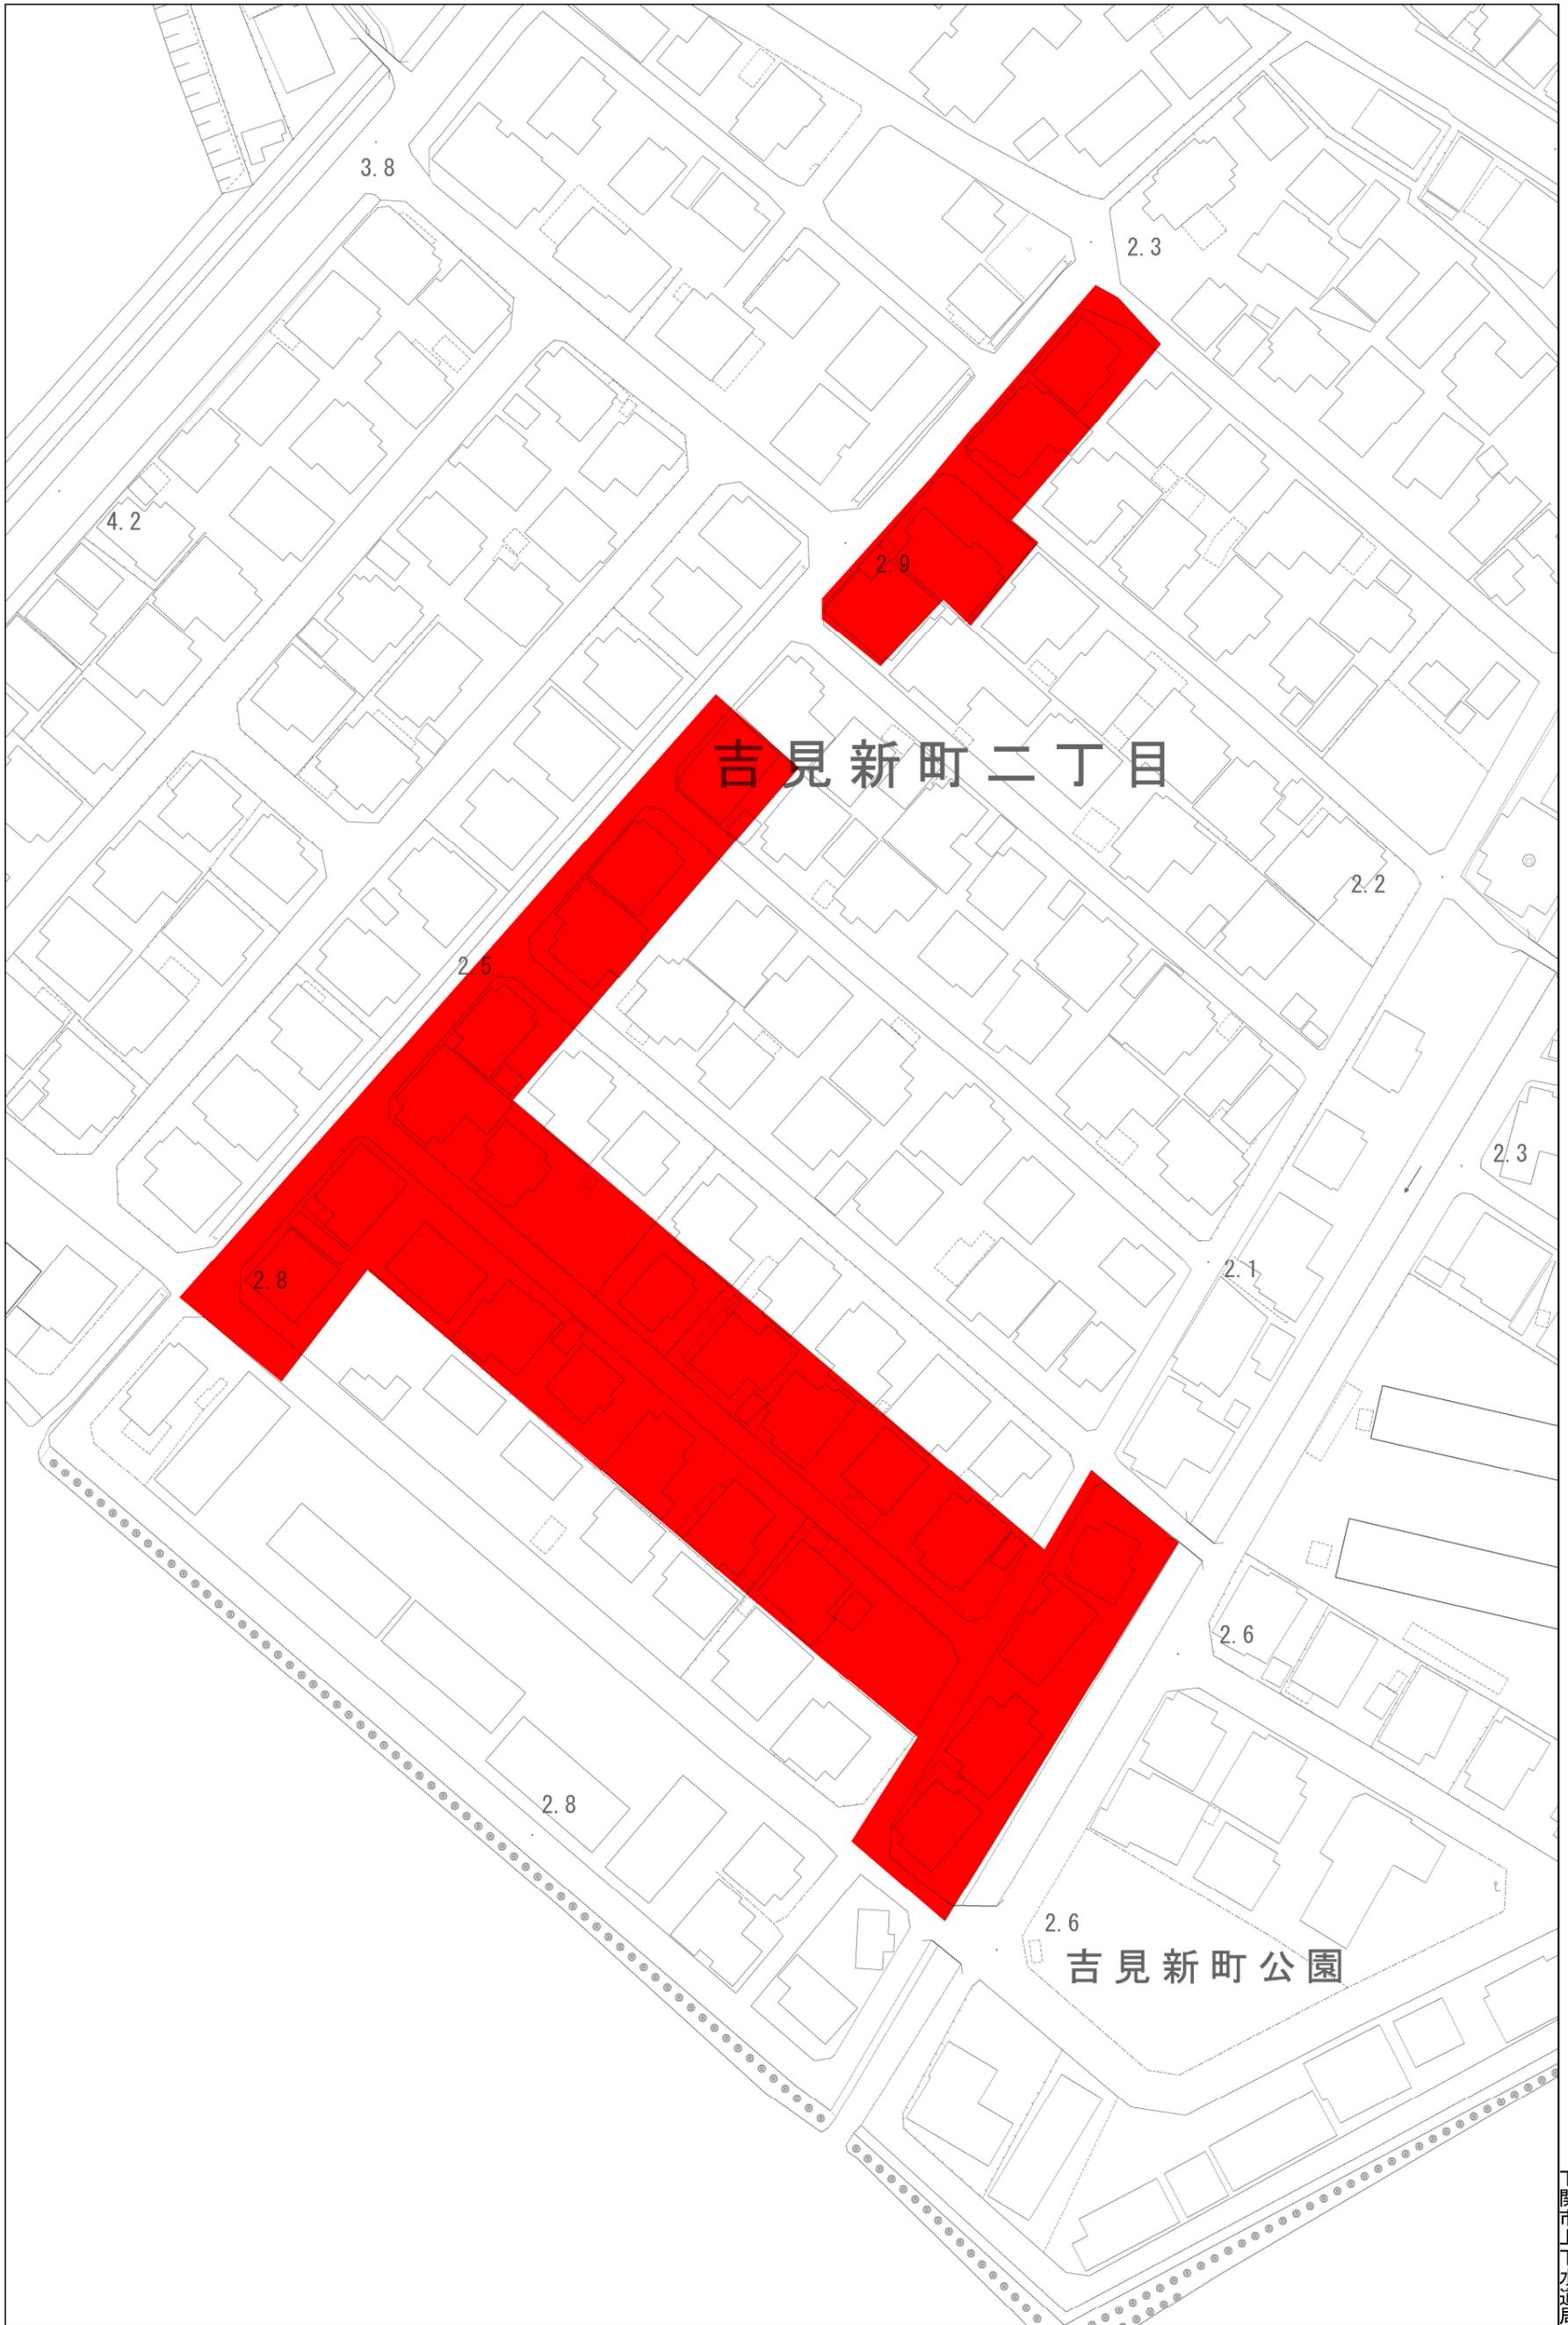

吉見新町二丁目

吉見新町公園


下関市上下水道局

1/1,000



出力: 令和7年3月7日

下水道任意図

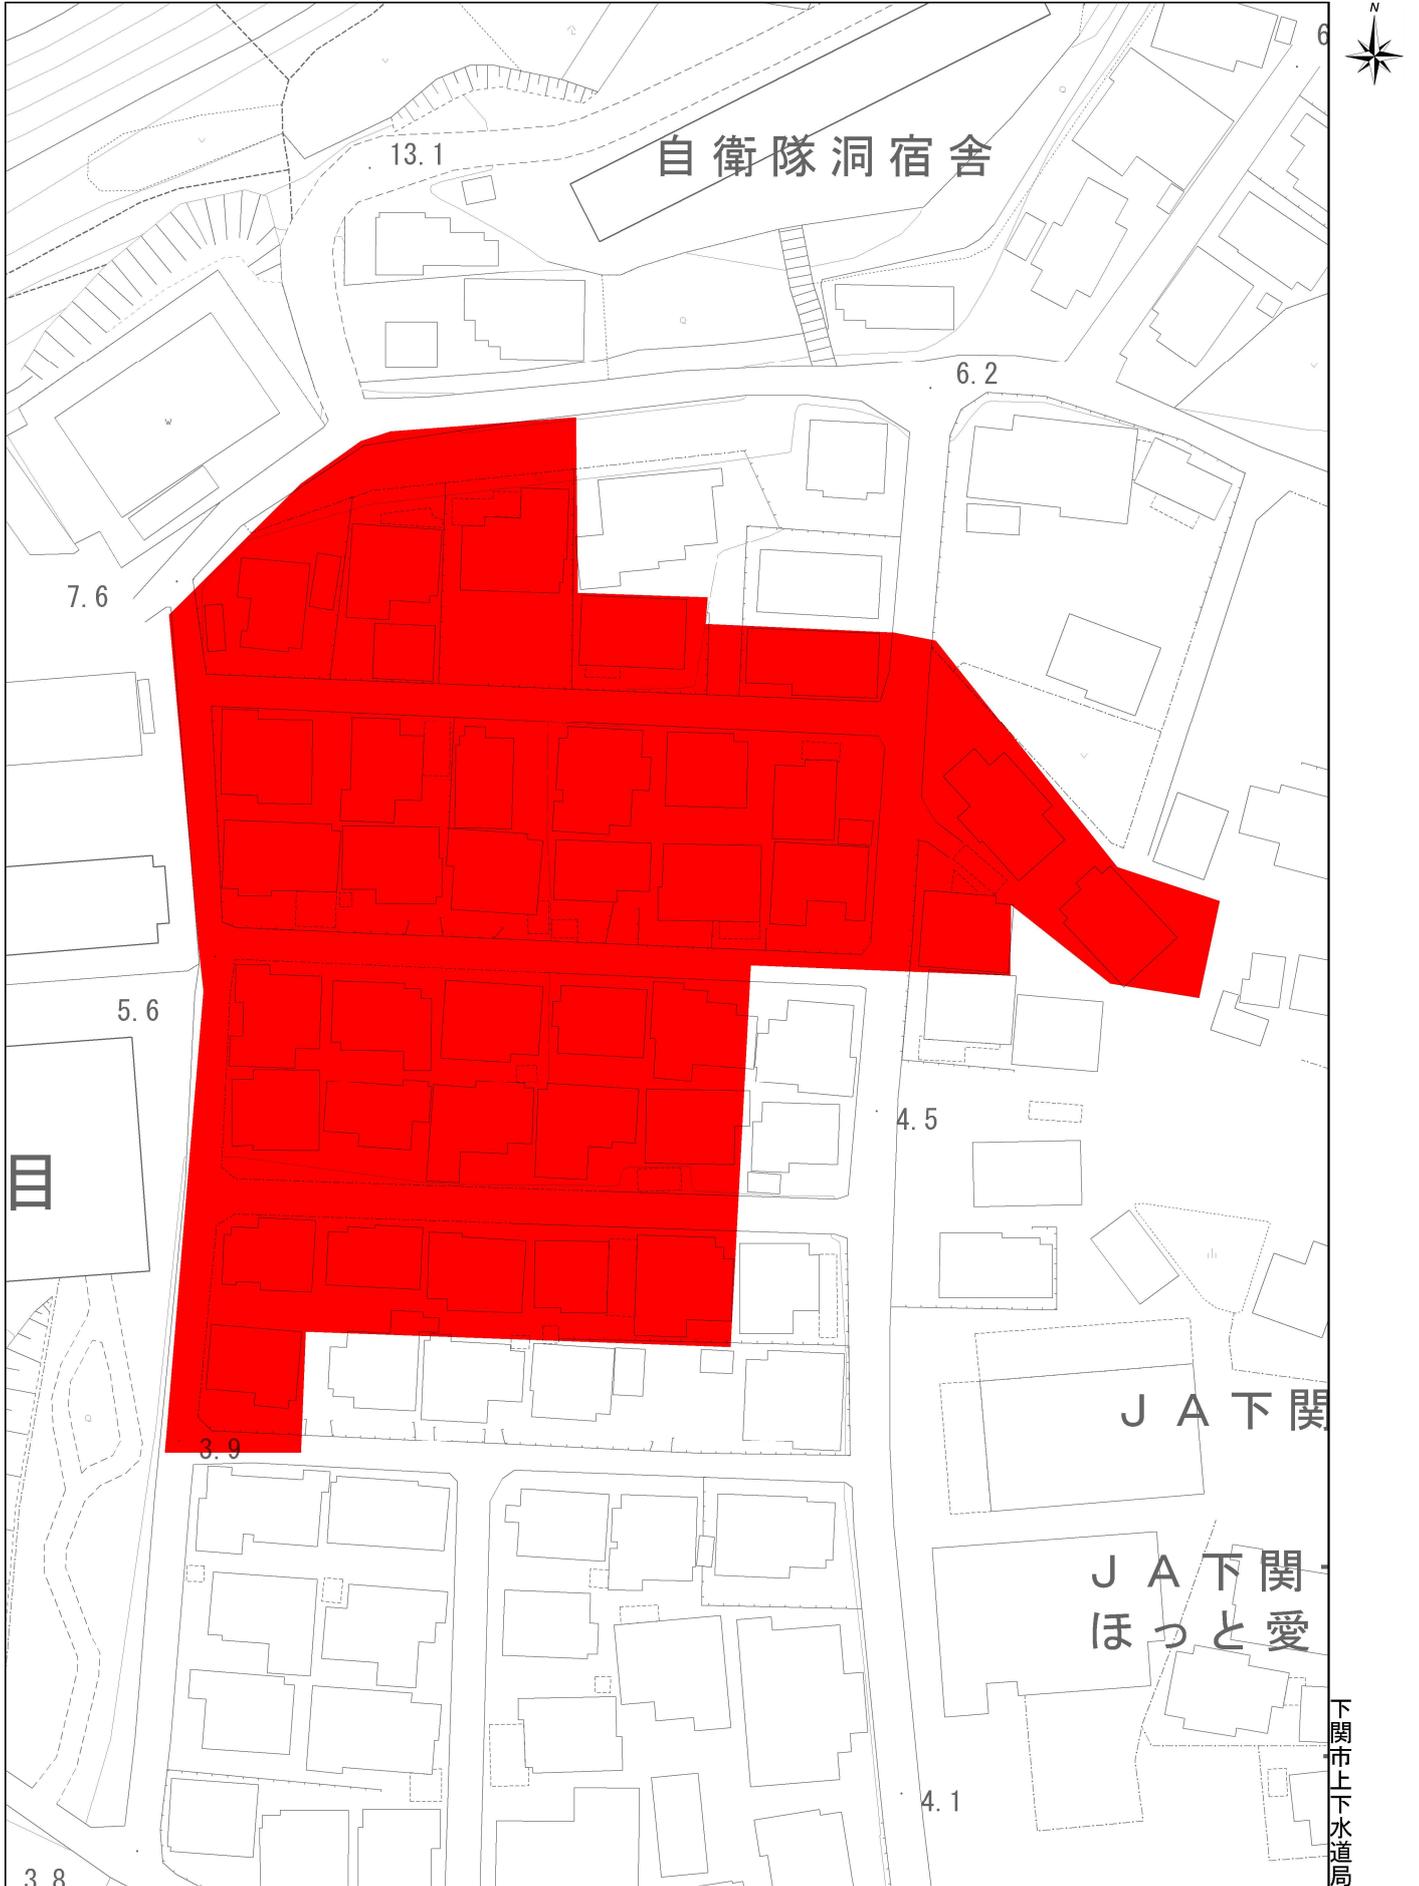

1/1,000

0m 20m 40m 60m 80m


出力:令和7年3月10日

下関市上下水道局

下水道任意図




吉見里町二丁目

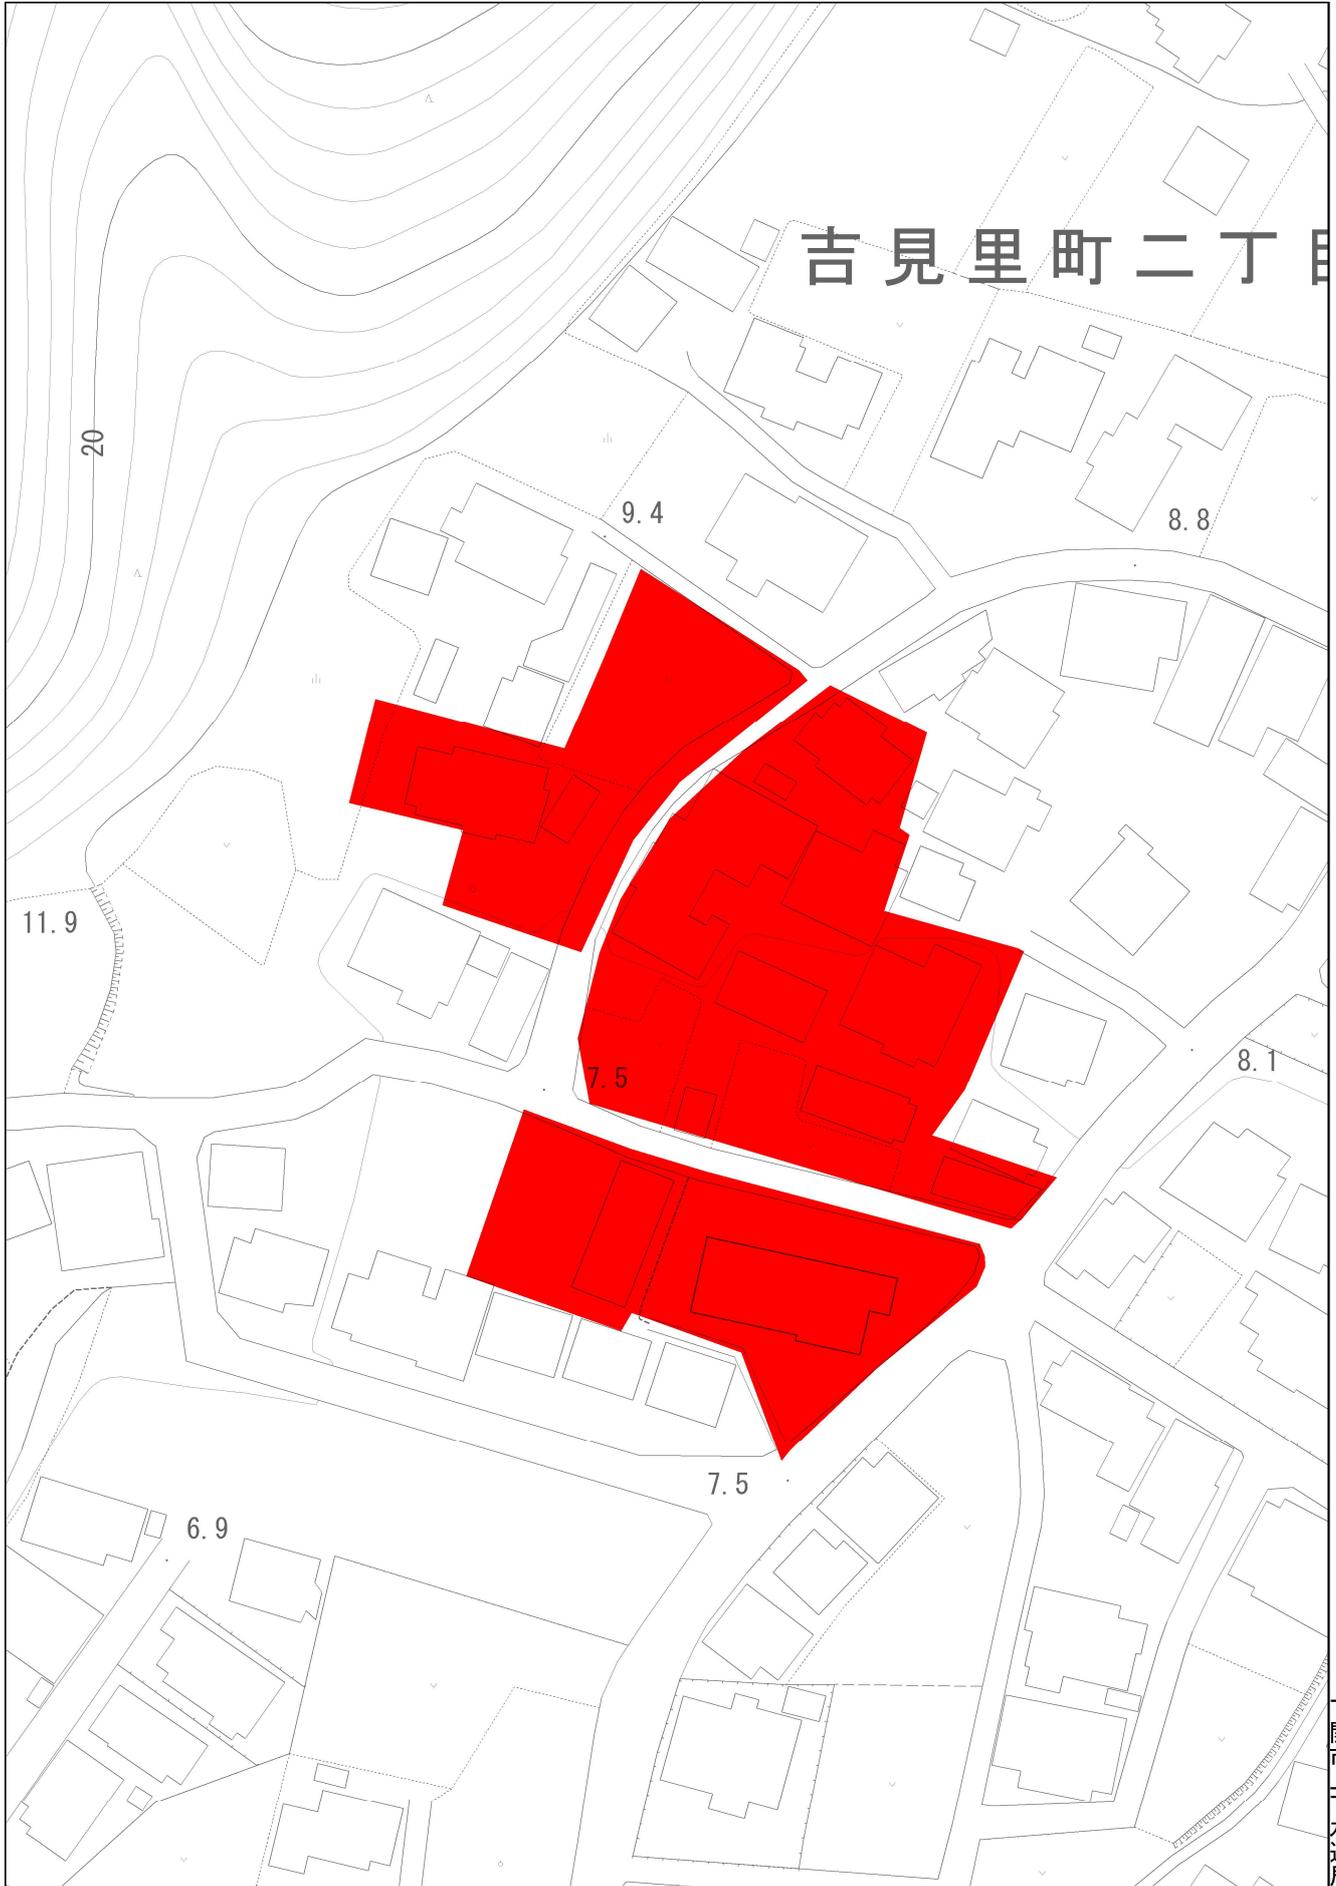

下関市上下水道局

1/1,000

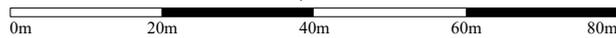

出力: 令和7年3月10日