


山陽処理区

全体計画区域 : 1,582.0  
市街化区域 : 1,431.0  
調整区域 : 151.0  
事業計画区域 : 1,352.1

長府処理分区  
606.0 ha  
(551.0 ha)

みもそ川処理分区  
32.0 ha  
(22.5 ha)


前田処理分区  
129.0 ha  
(129.0 ha)

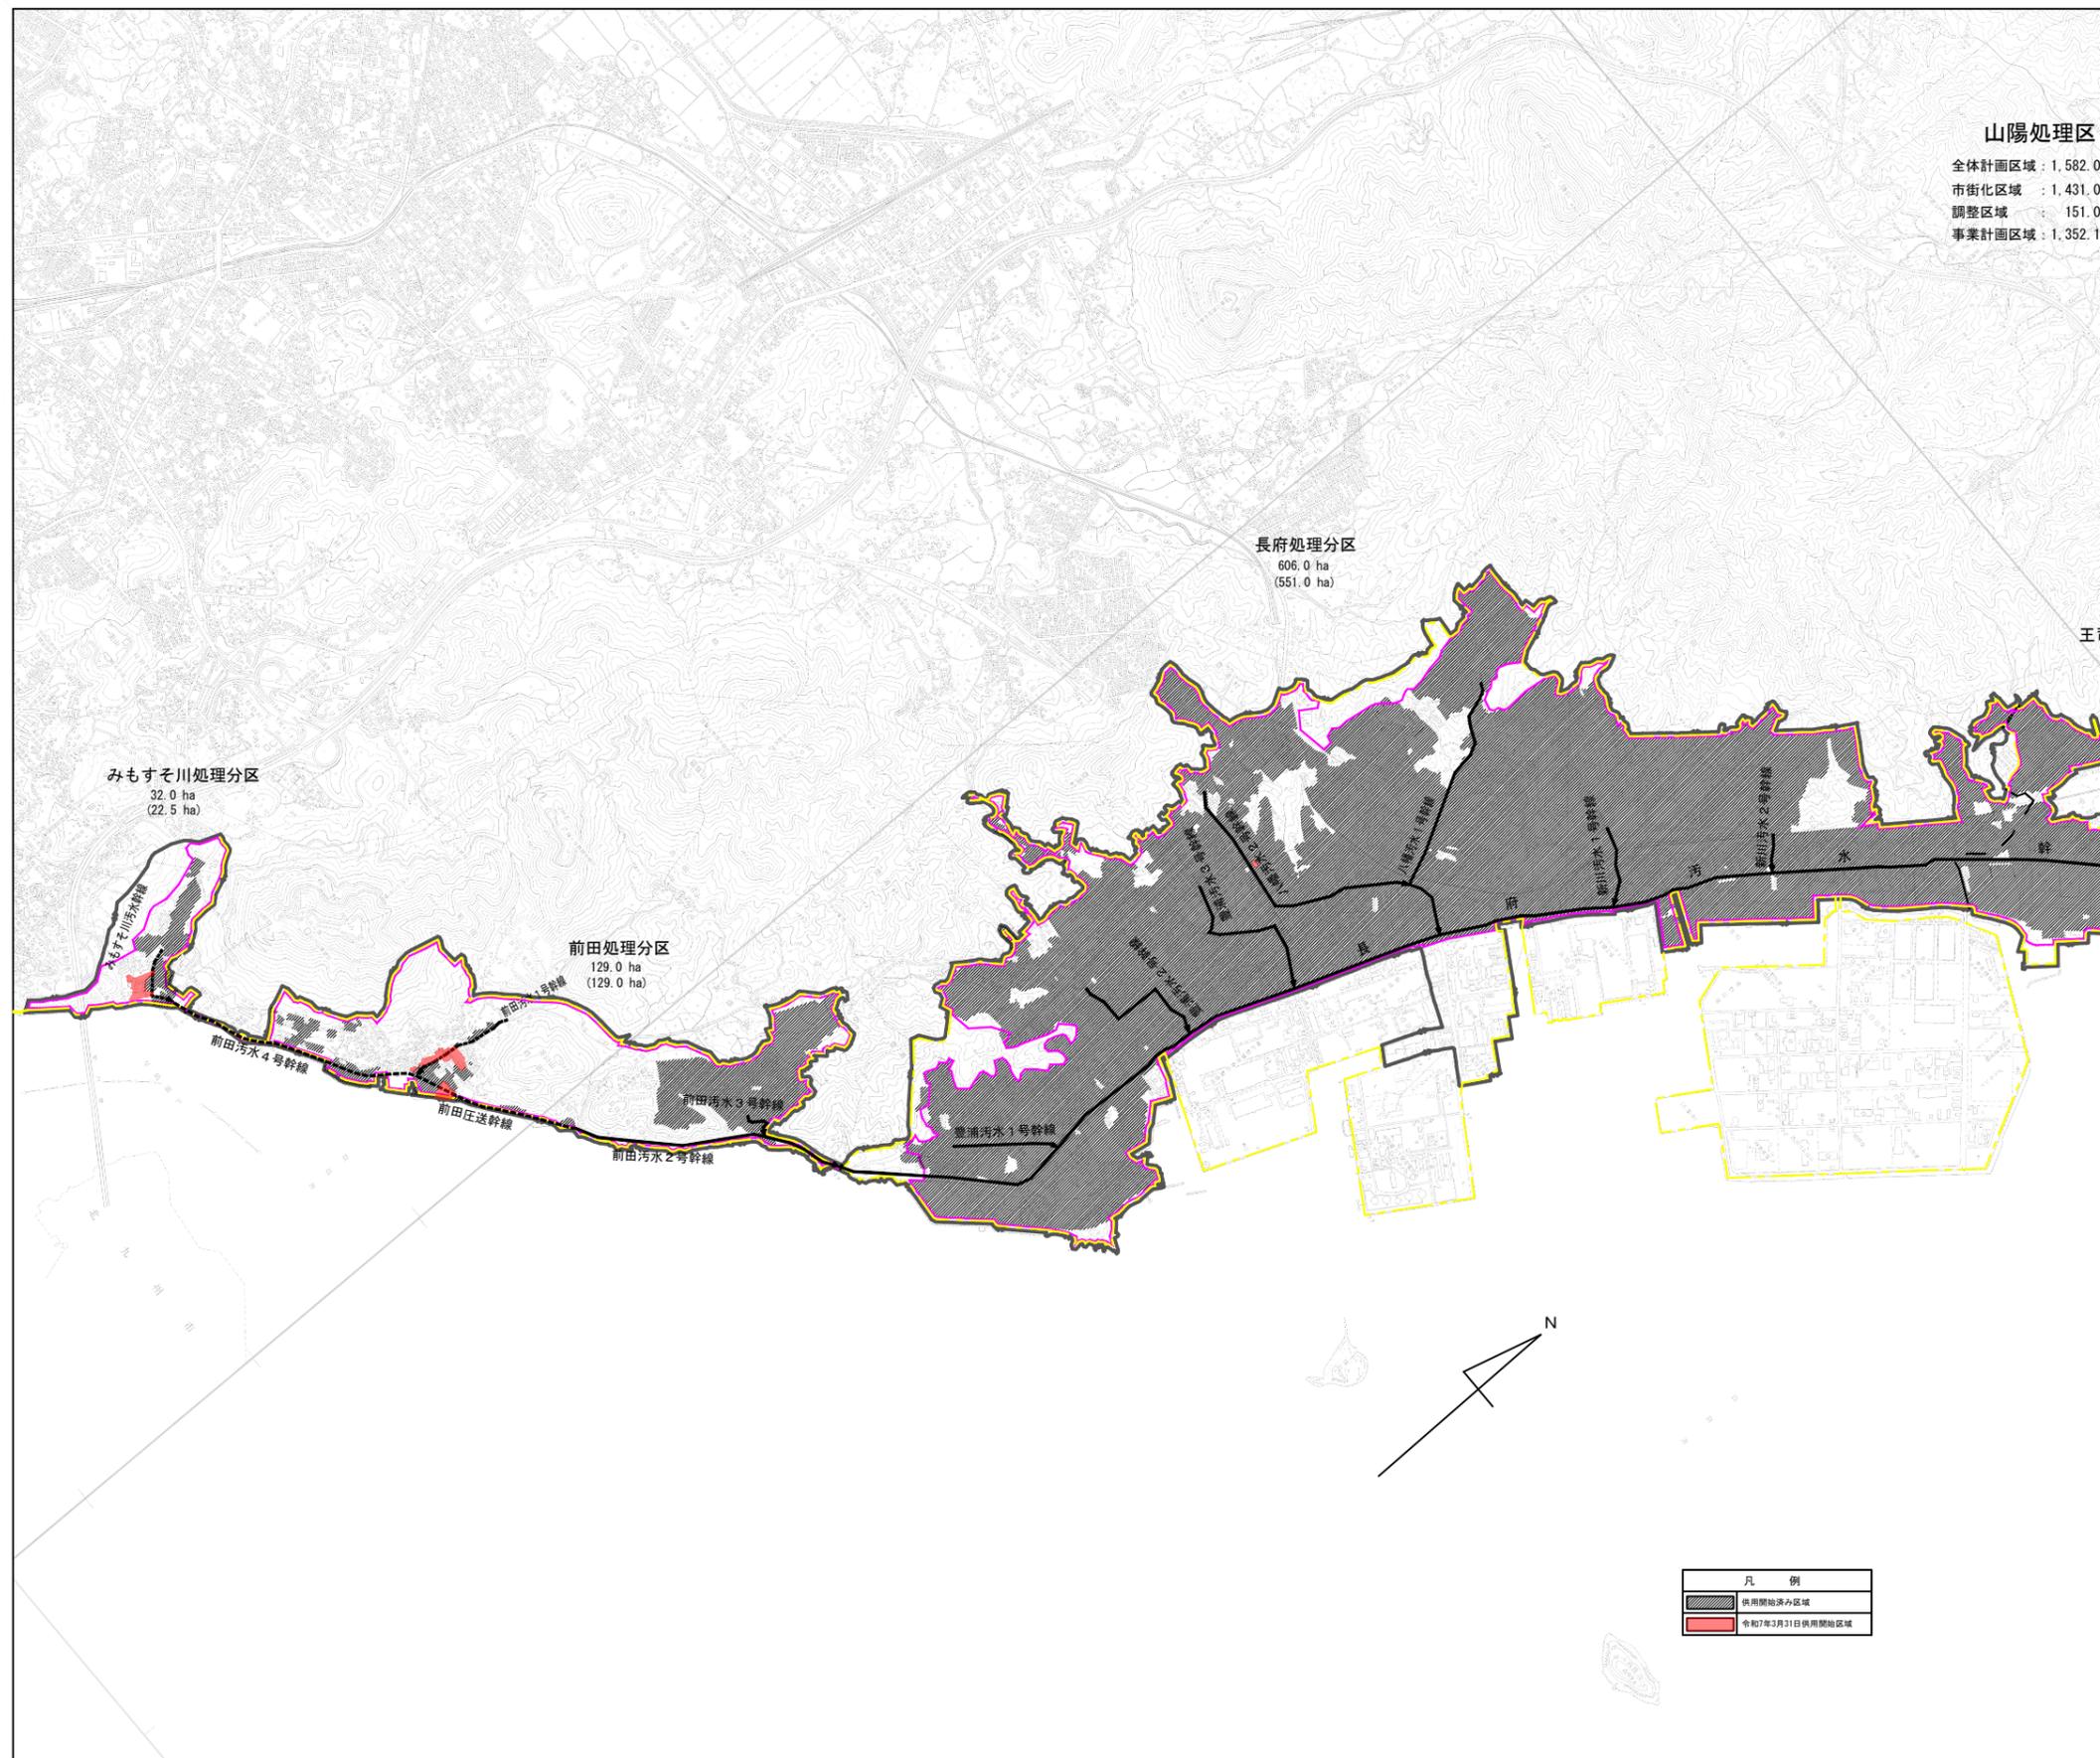

凡 例	
	供用開始済み区域
	令和7年3月31日供用開始区域

山陽処理区

十画区域 : 1,582.0 ha  
 七区域 : 1,431.0 ha  
 五区域 : 151.0 ha  
 十画区域 : 1,352.1 ha

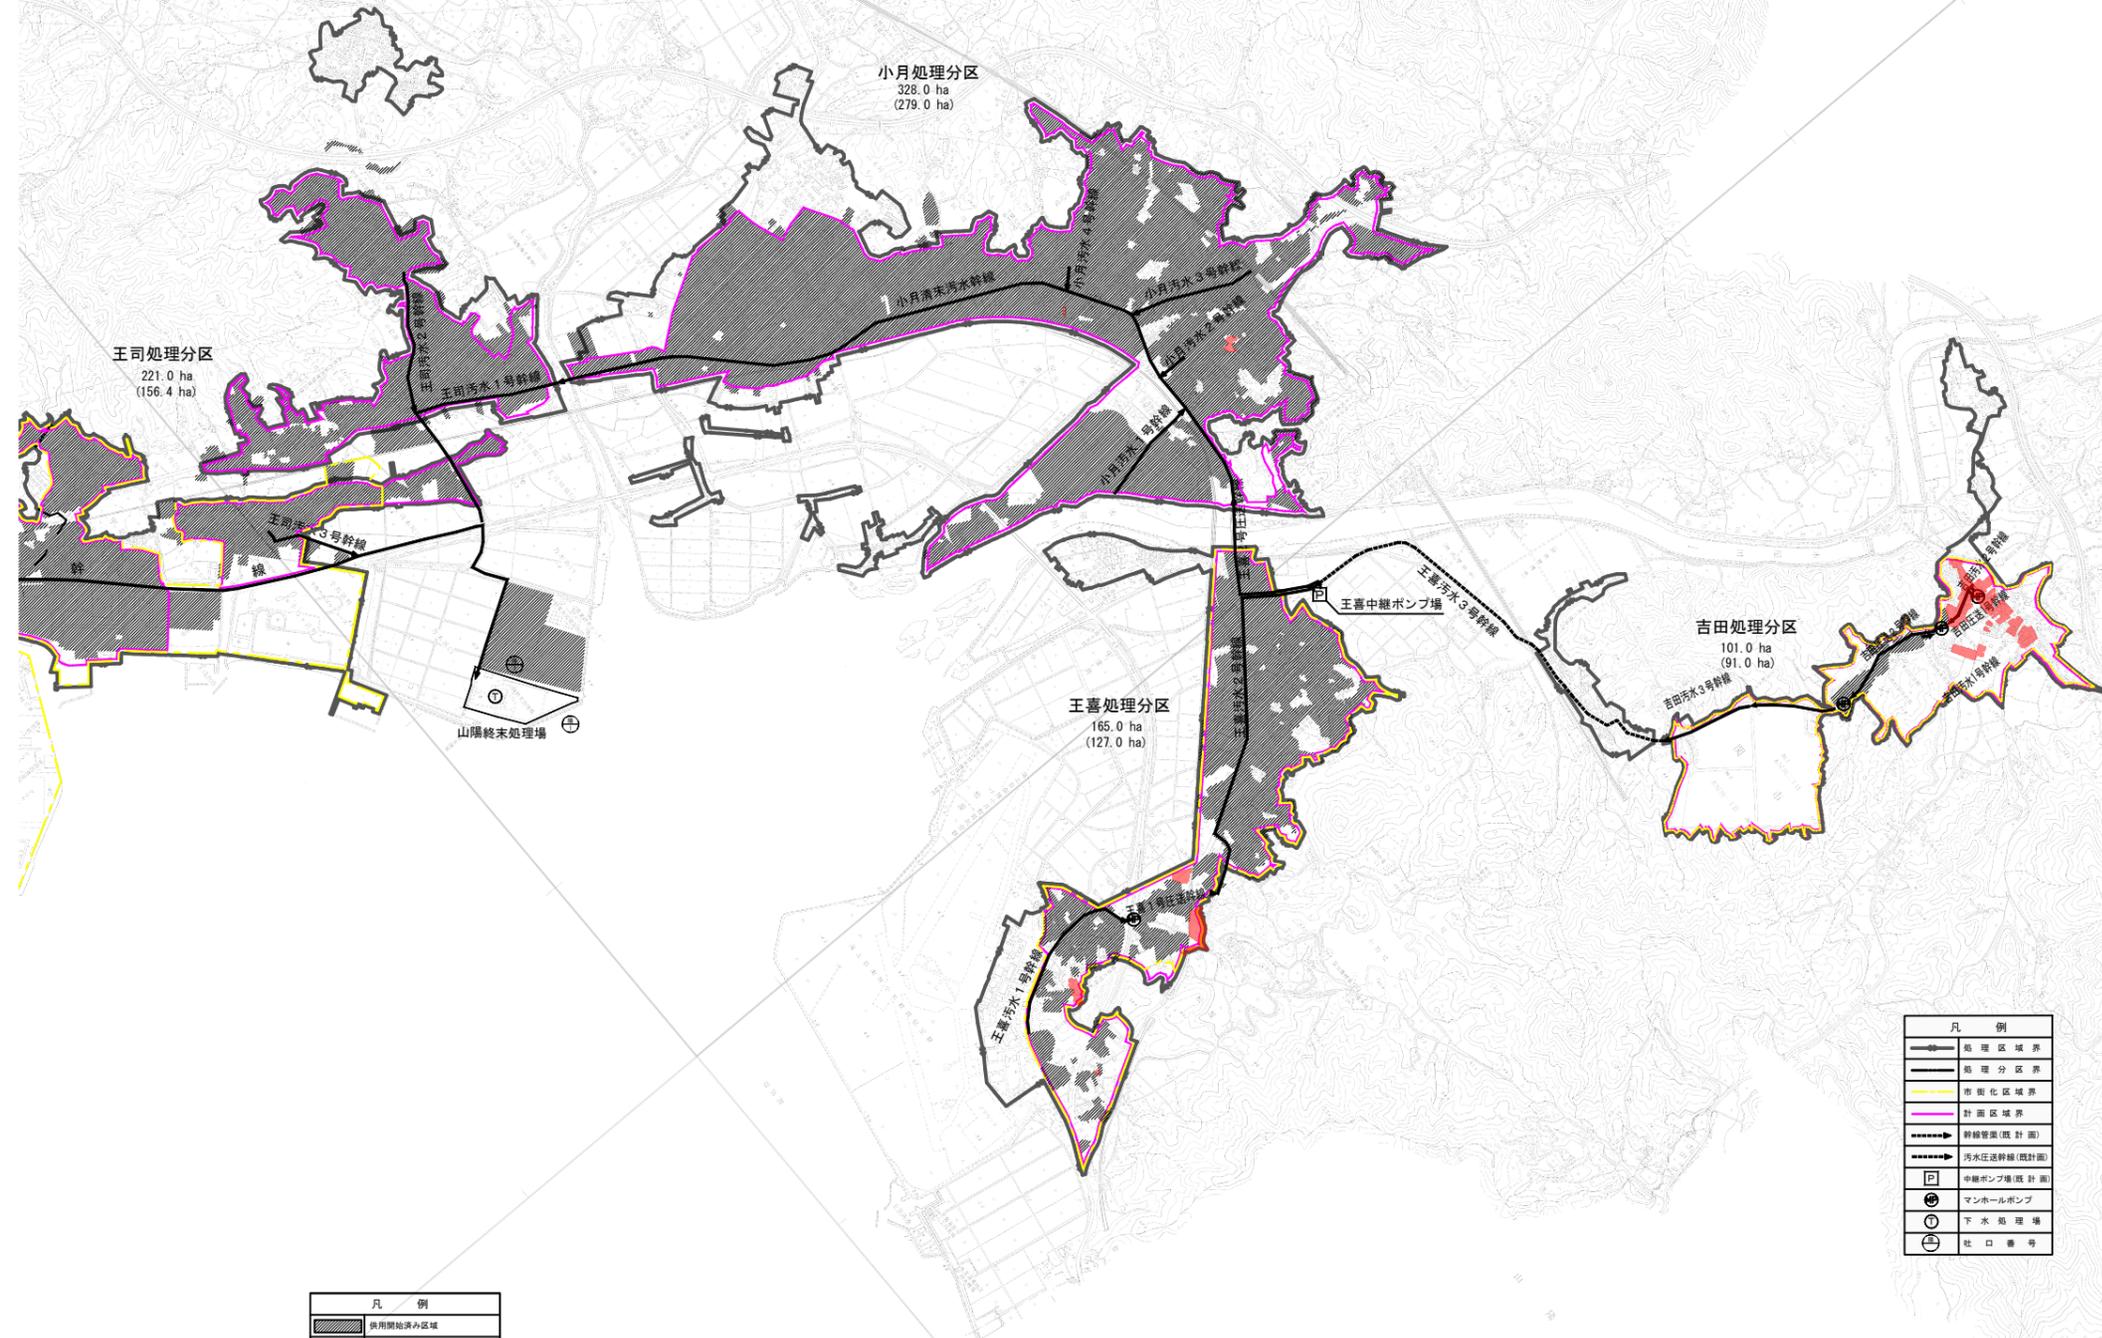

小月処理分区  
 328.0 ha  
 (279.0 ha)

王司処理分区  
 221.0 ha  
 (156.4 ha)


王喜処理分区  
 165.0 ha  
 (127.0 ha)

吉田処理分区  
 101.0 ha  
 (91.0 ha)

凡 例	
	供用開始済み区域
	令和7年3月31日供用開始区域

凡 例	
	処理区域界
	処理分区界
	市街化区域界
	計画区域界
	幹線管渠(既計画)
	汚水圧送幹線(既計画)
	中継ポンプ場(既計画)
	マンホールポンプ
	下水処理場
	社口番号


# 下水道任意図

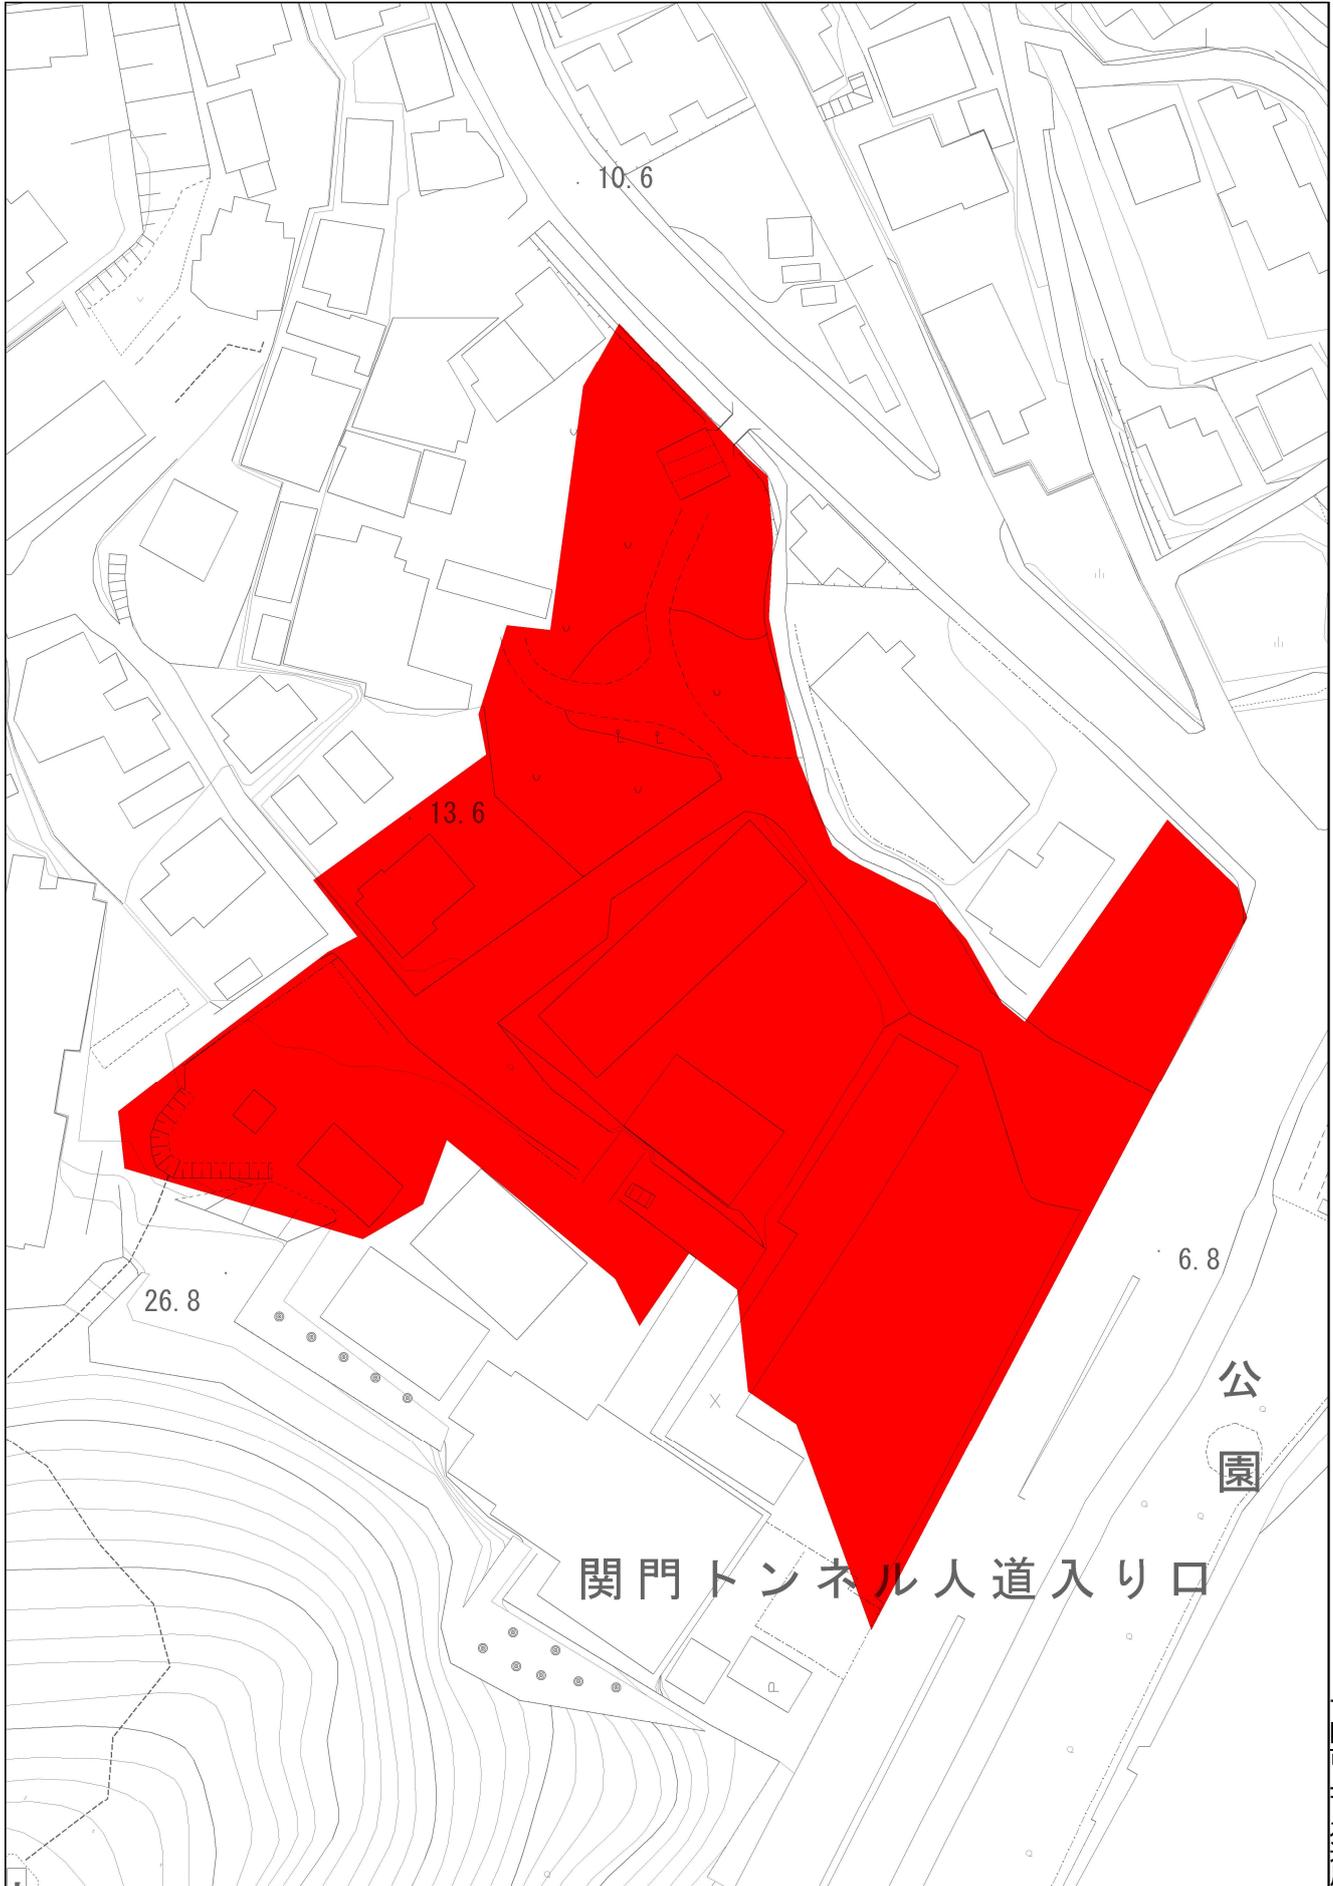

関門トンネル人道入り口

公園


1/1,000

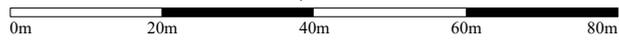


出力: 令和7年3月10日

下関市上下水道局

下水道任意図

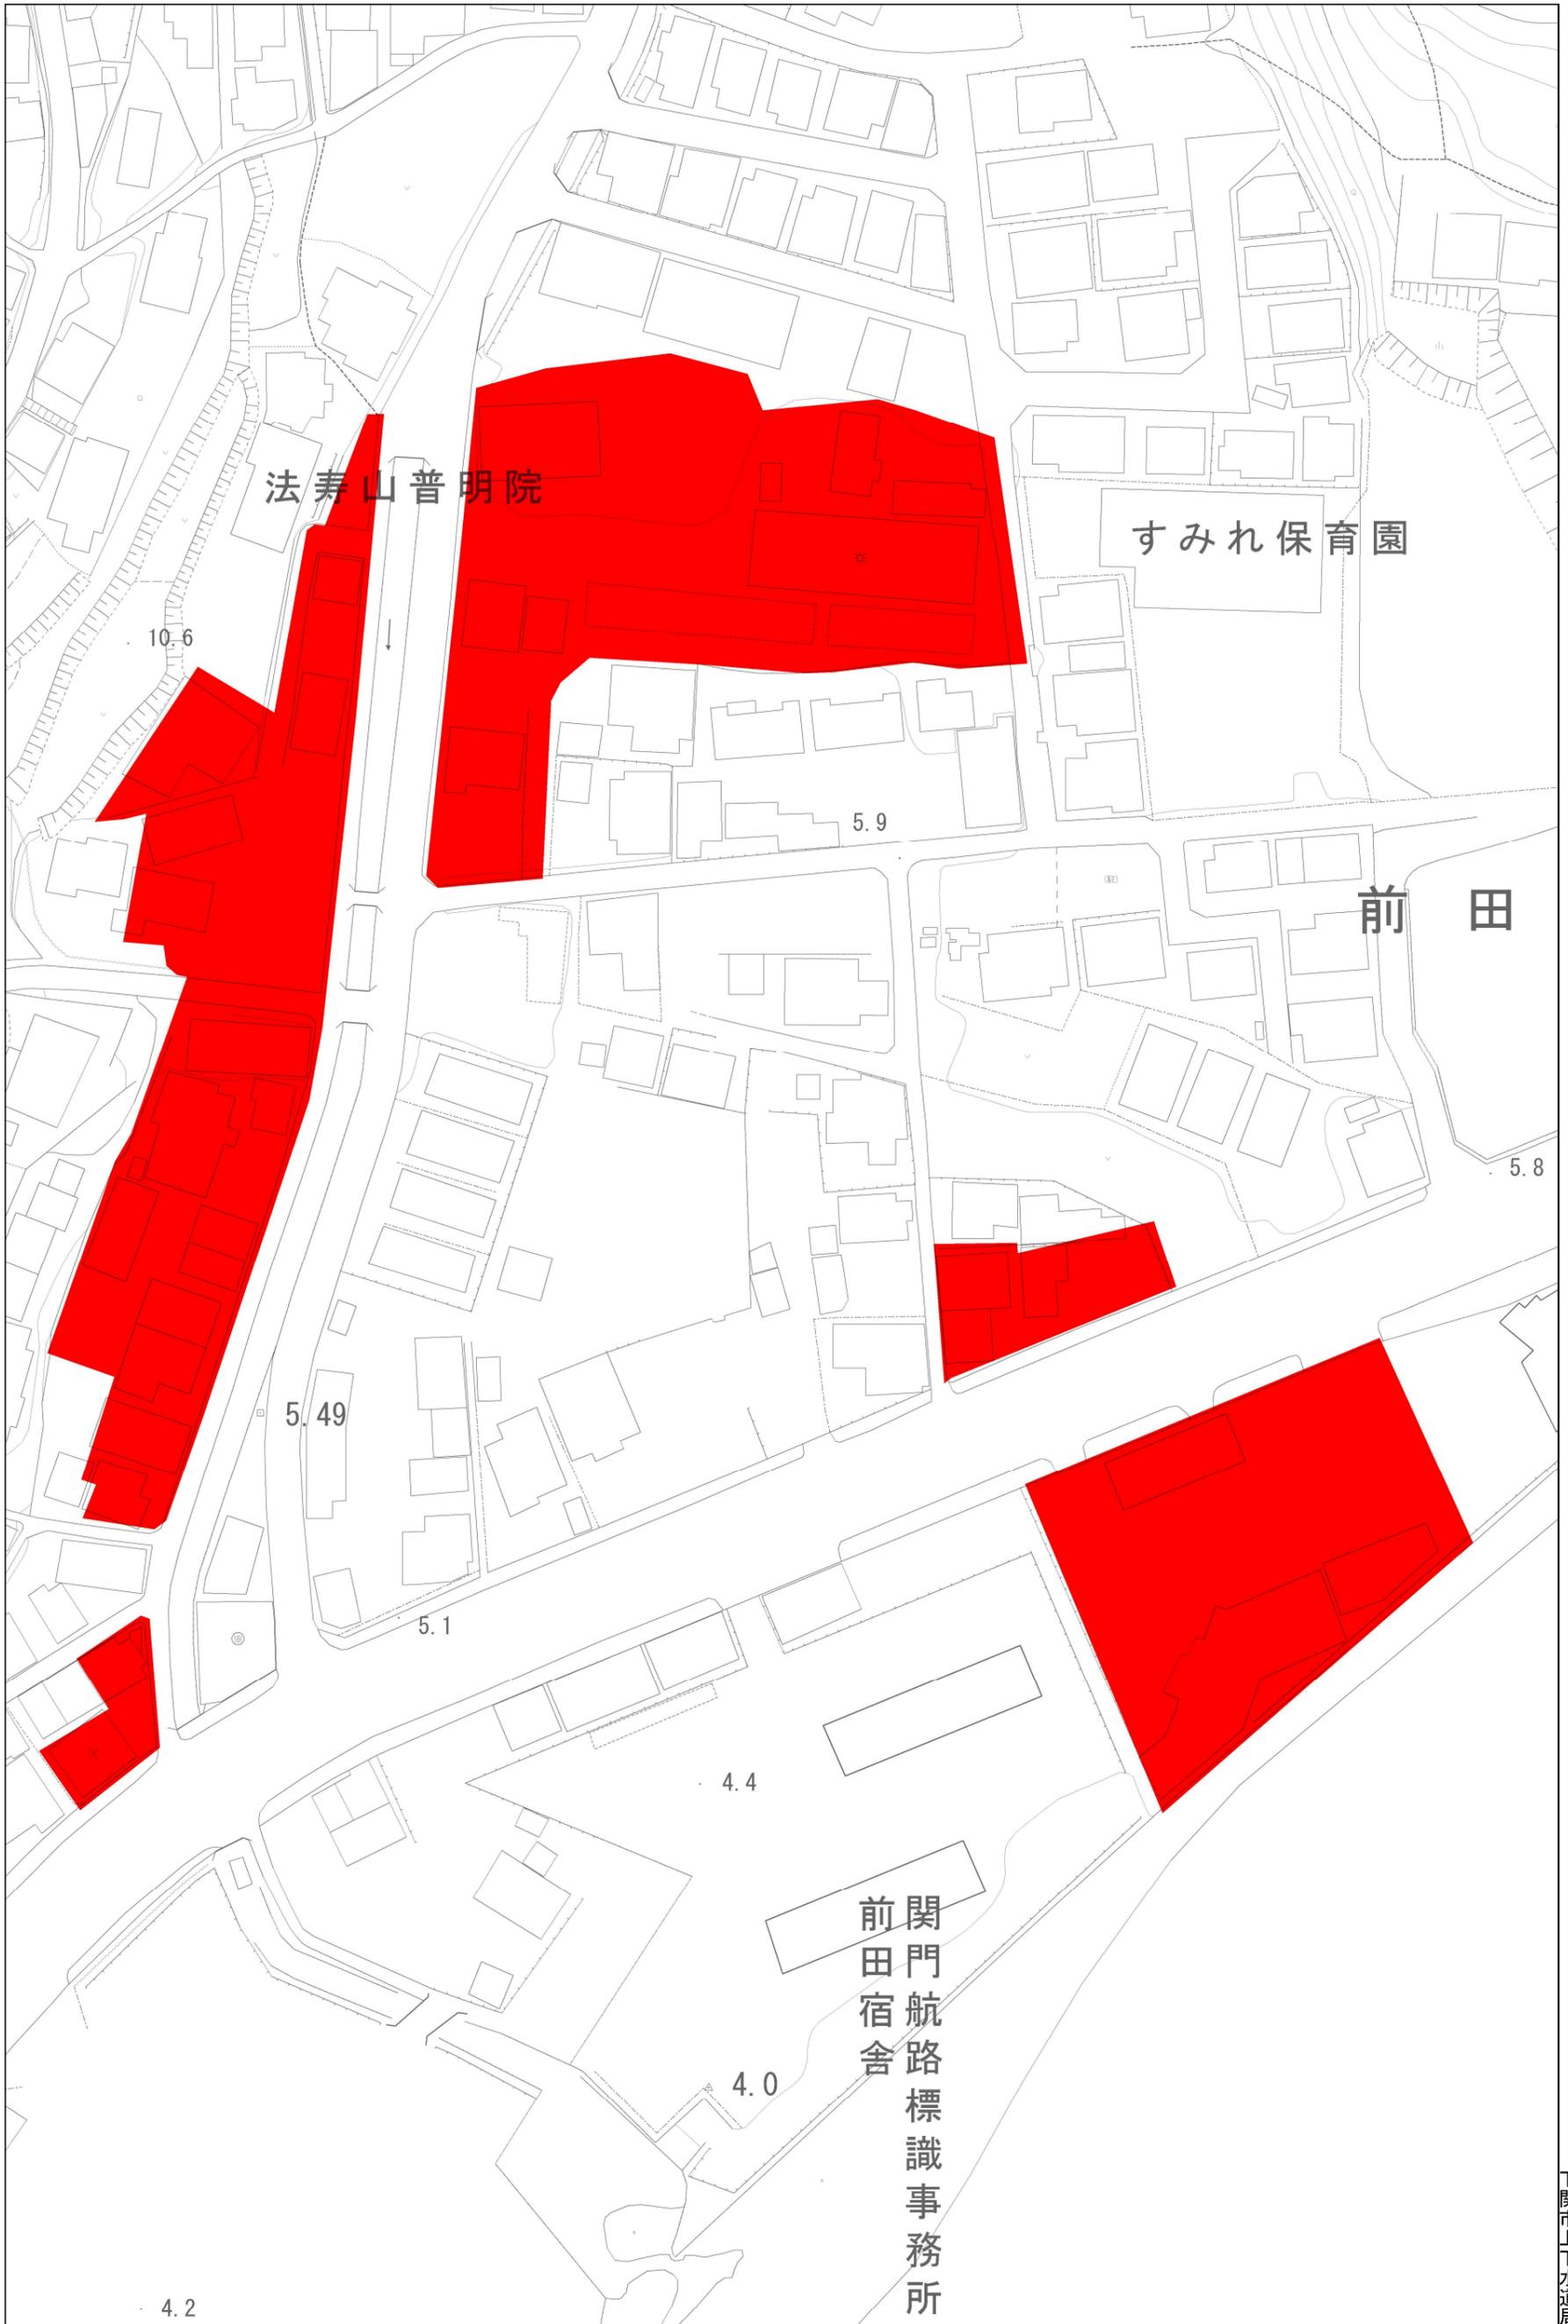

1/1,000

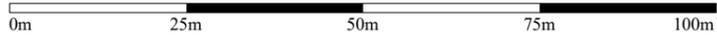


# 下水道任意図



下関市上下水道局

1/1,000

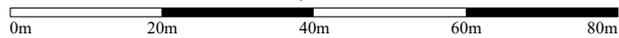


出力: 令和7年3月7日

# 下水道任意図




1/1,000

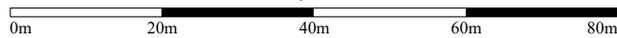

出力: 令和7年3月7日

# 下水道任意図

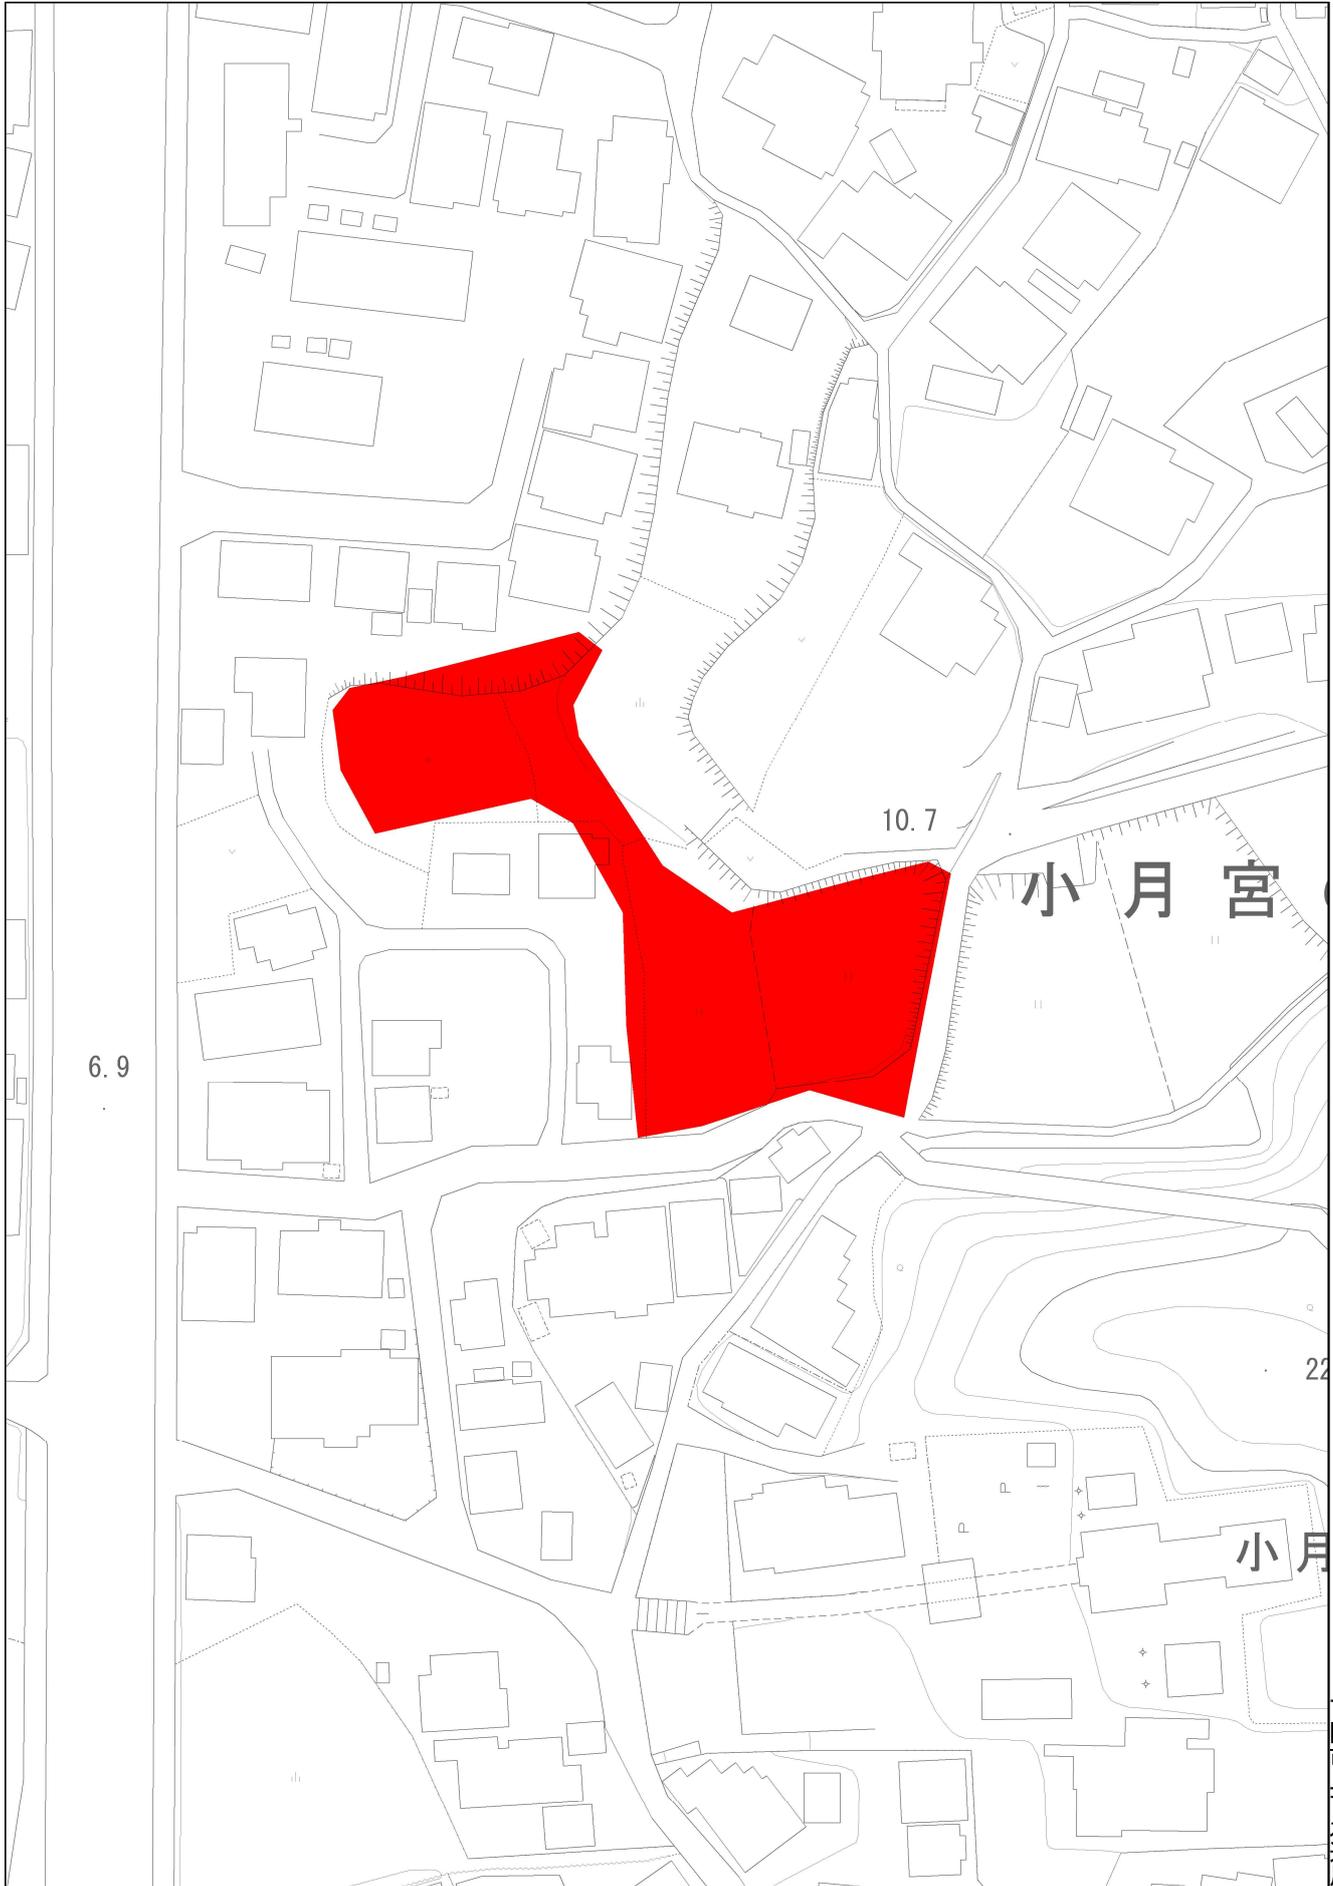


1/1,000

0m 20m 40m 60m 80m

出力: 令和7年3月7日


下関市上下水道局

# 下水道任意図

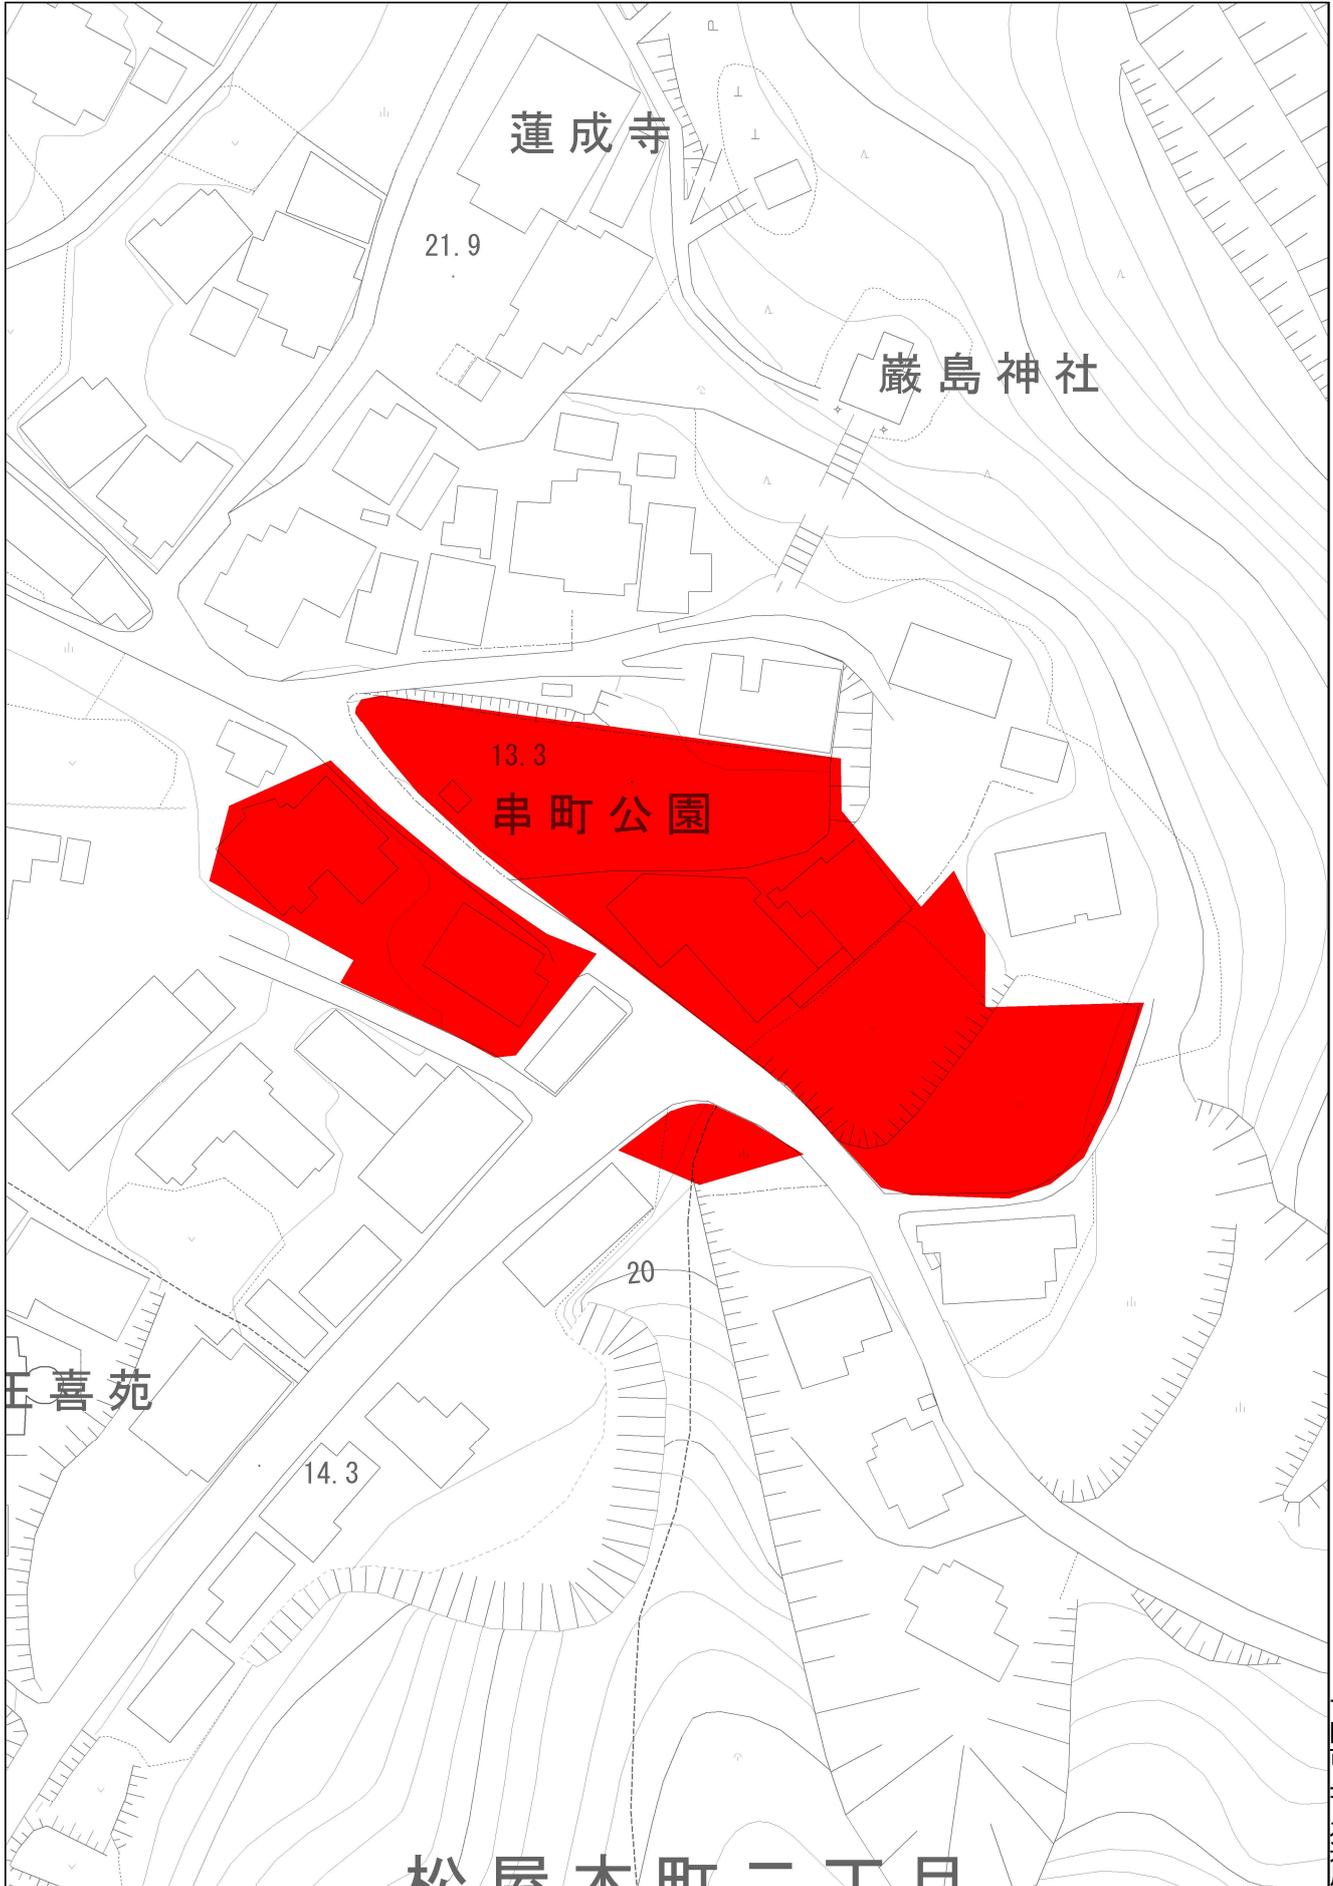

松屋本町一丁目


1/1,000

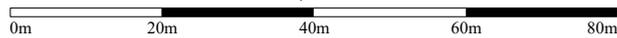

出力: 令和7年3月7日


下関市上下水道局

# 下水道任意図

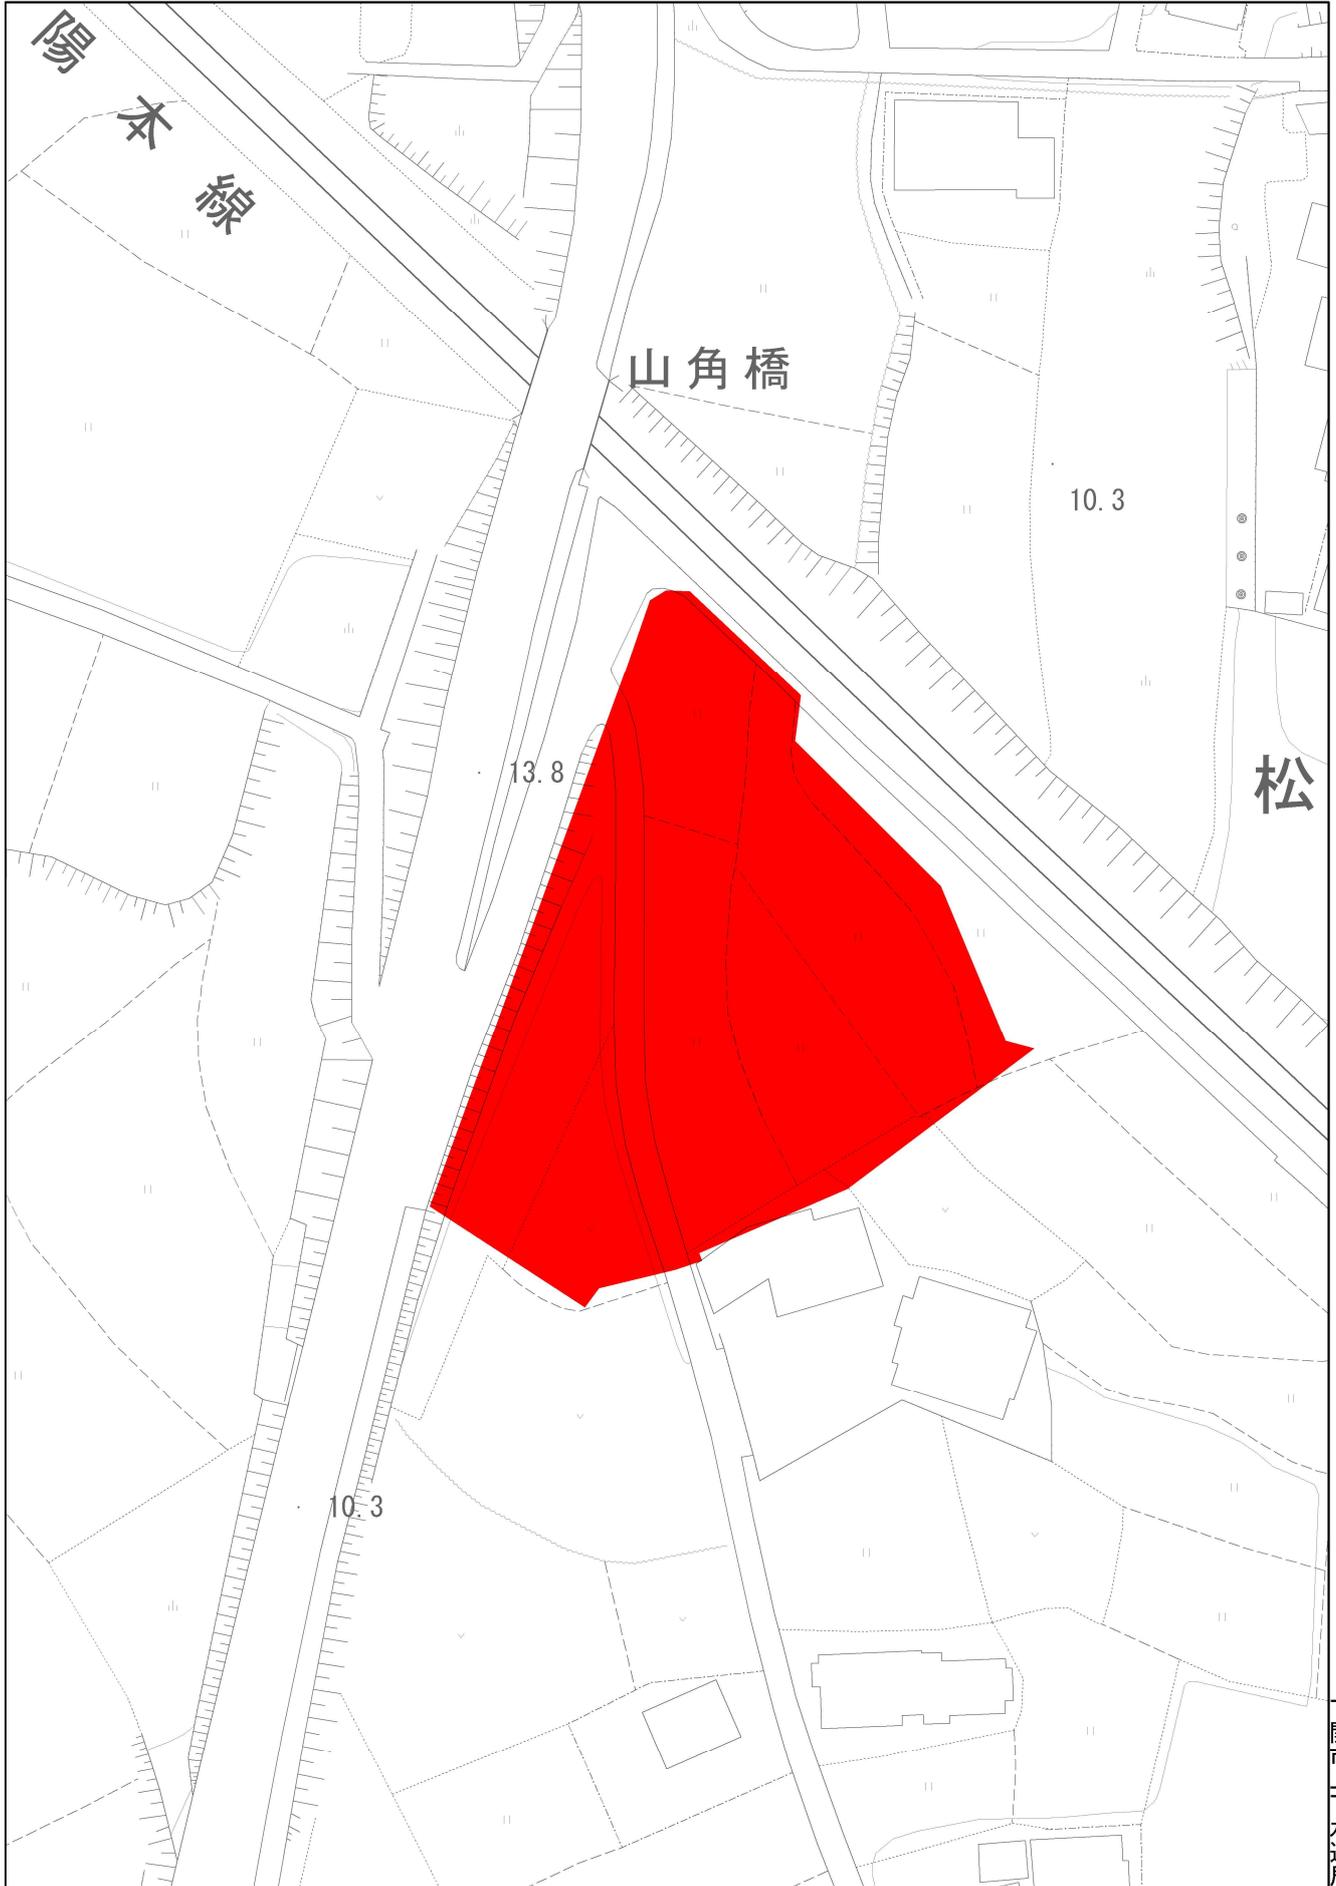


下関市上下水道局

1/1,000

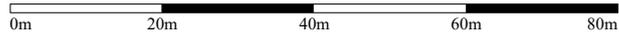


出力: 令和7年3月7日

# 下水道任意図

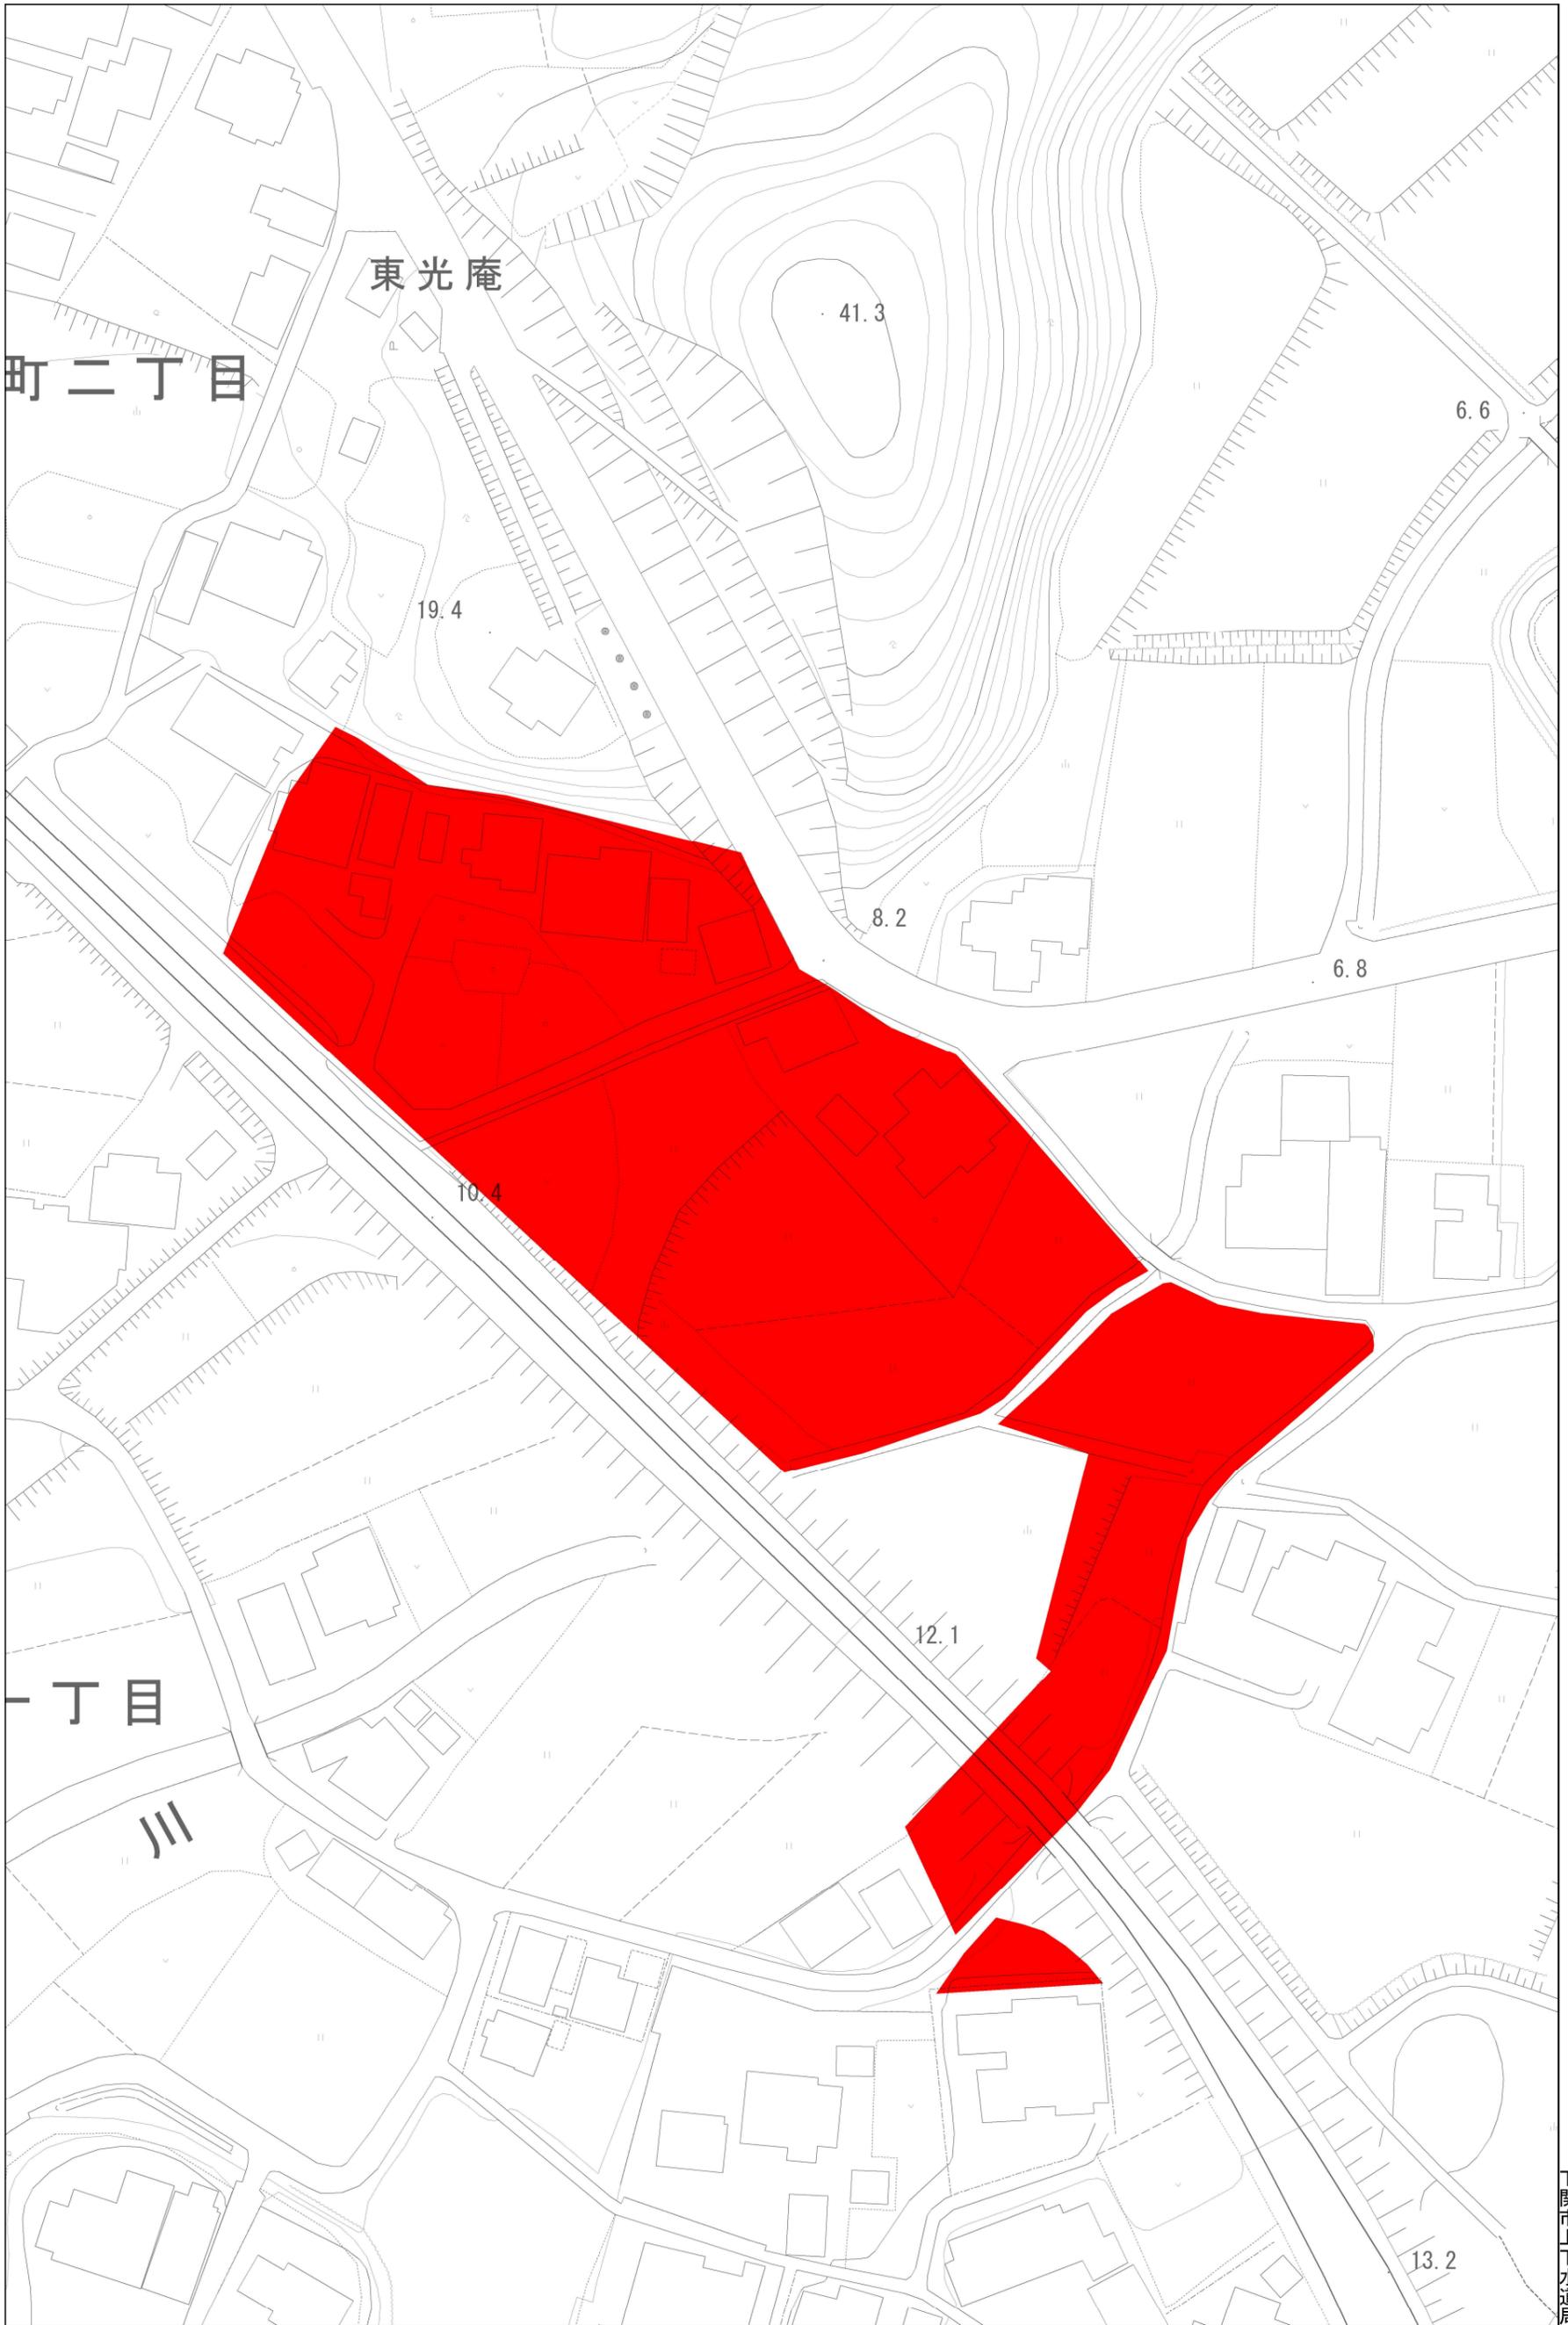

1/1,000

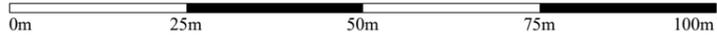


# 下水道任意図



松屋東町二丁目


1/1,000

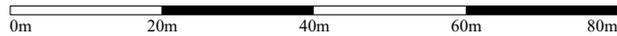


出力: 令和7年3月10日

下関市上下水道局

# 下水道任意図

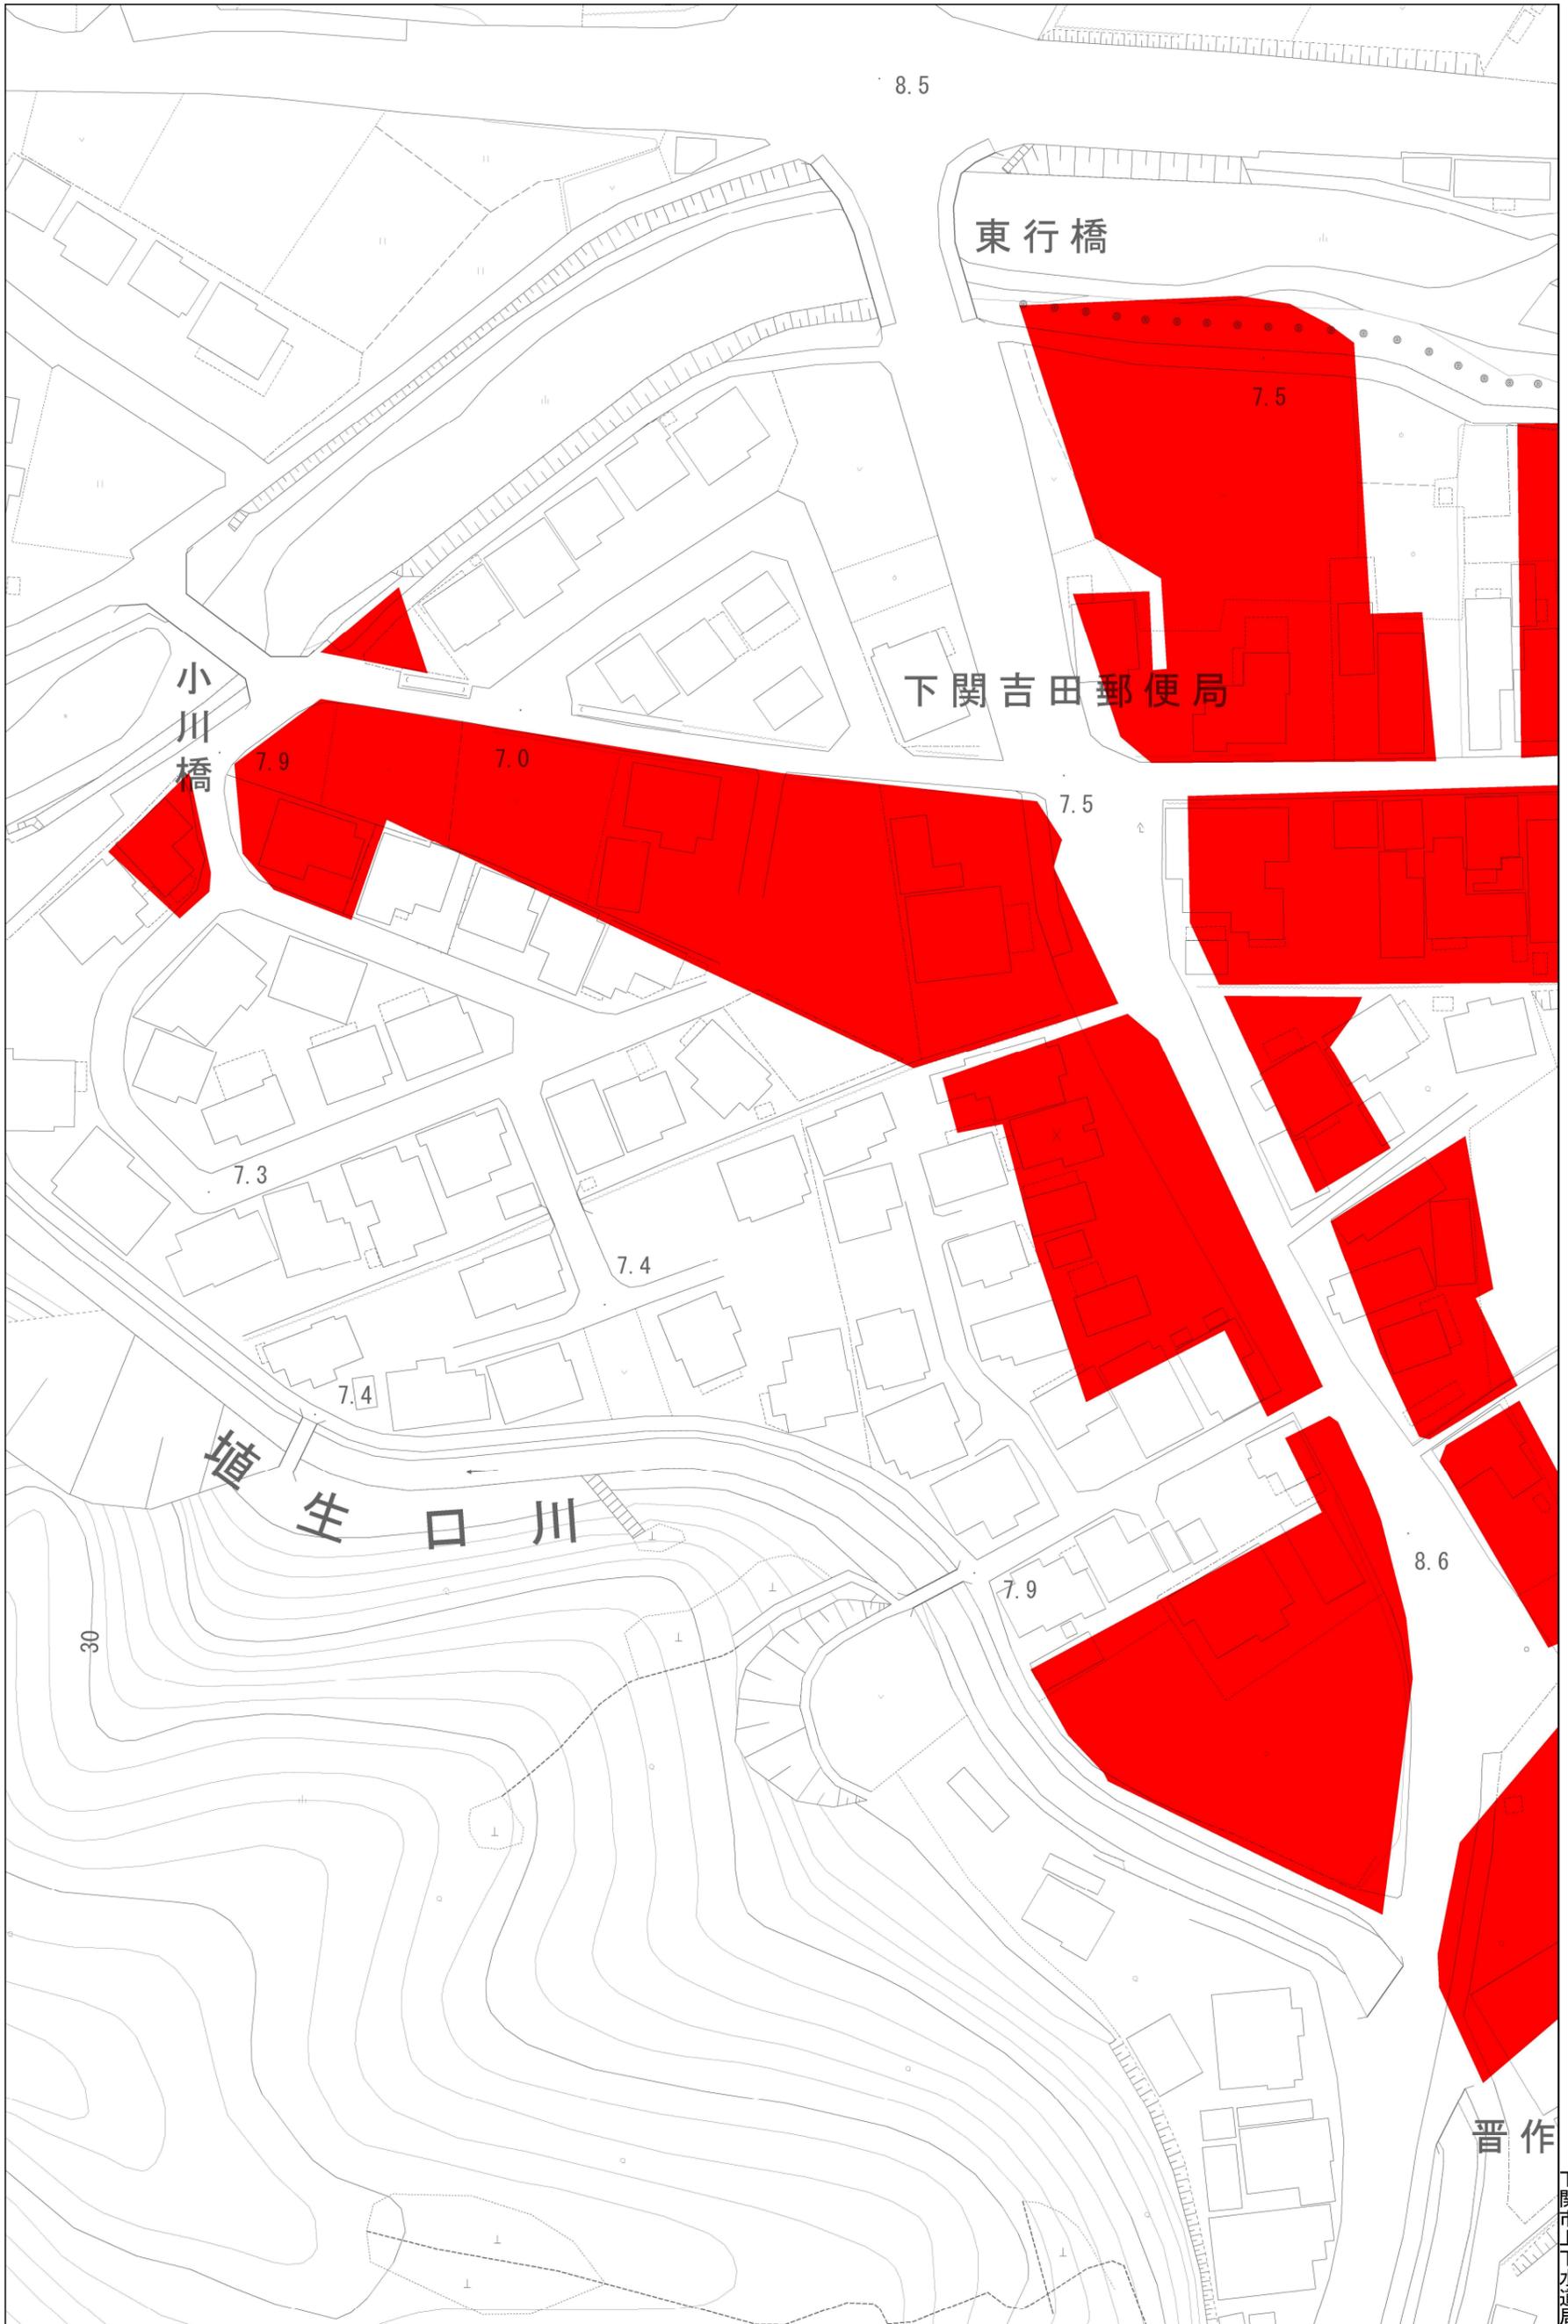

1/1,000

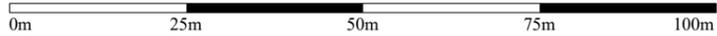


出力: 令和7年3月10日

下関市上下水道局


# 下水道任意図



# 下水道任意図

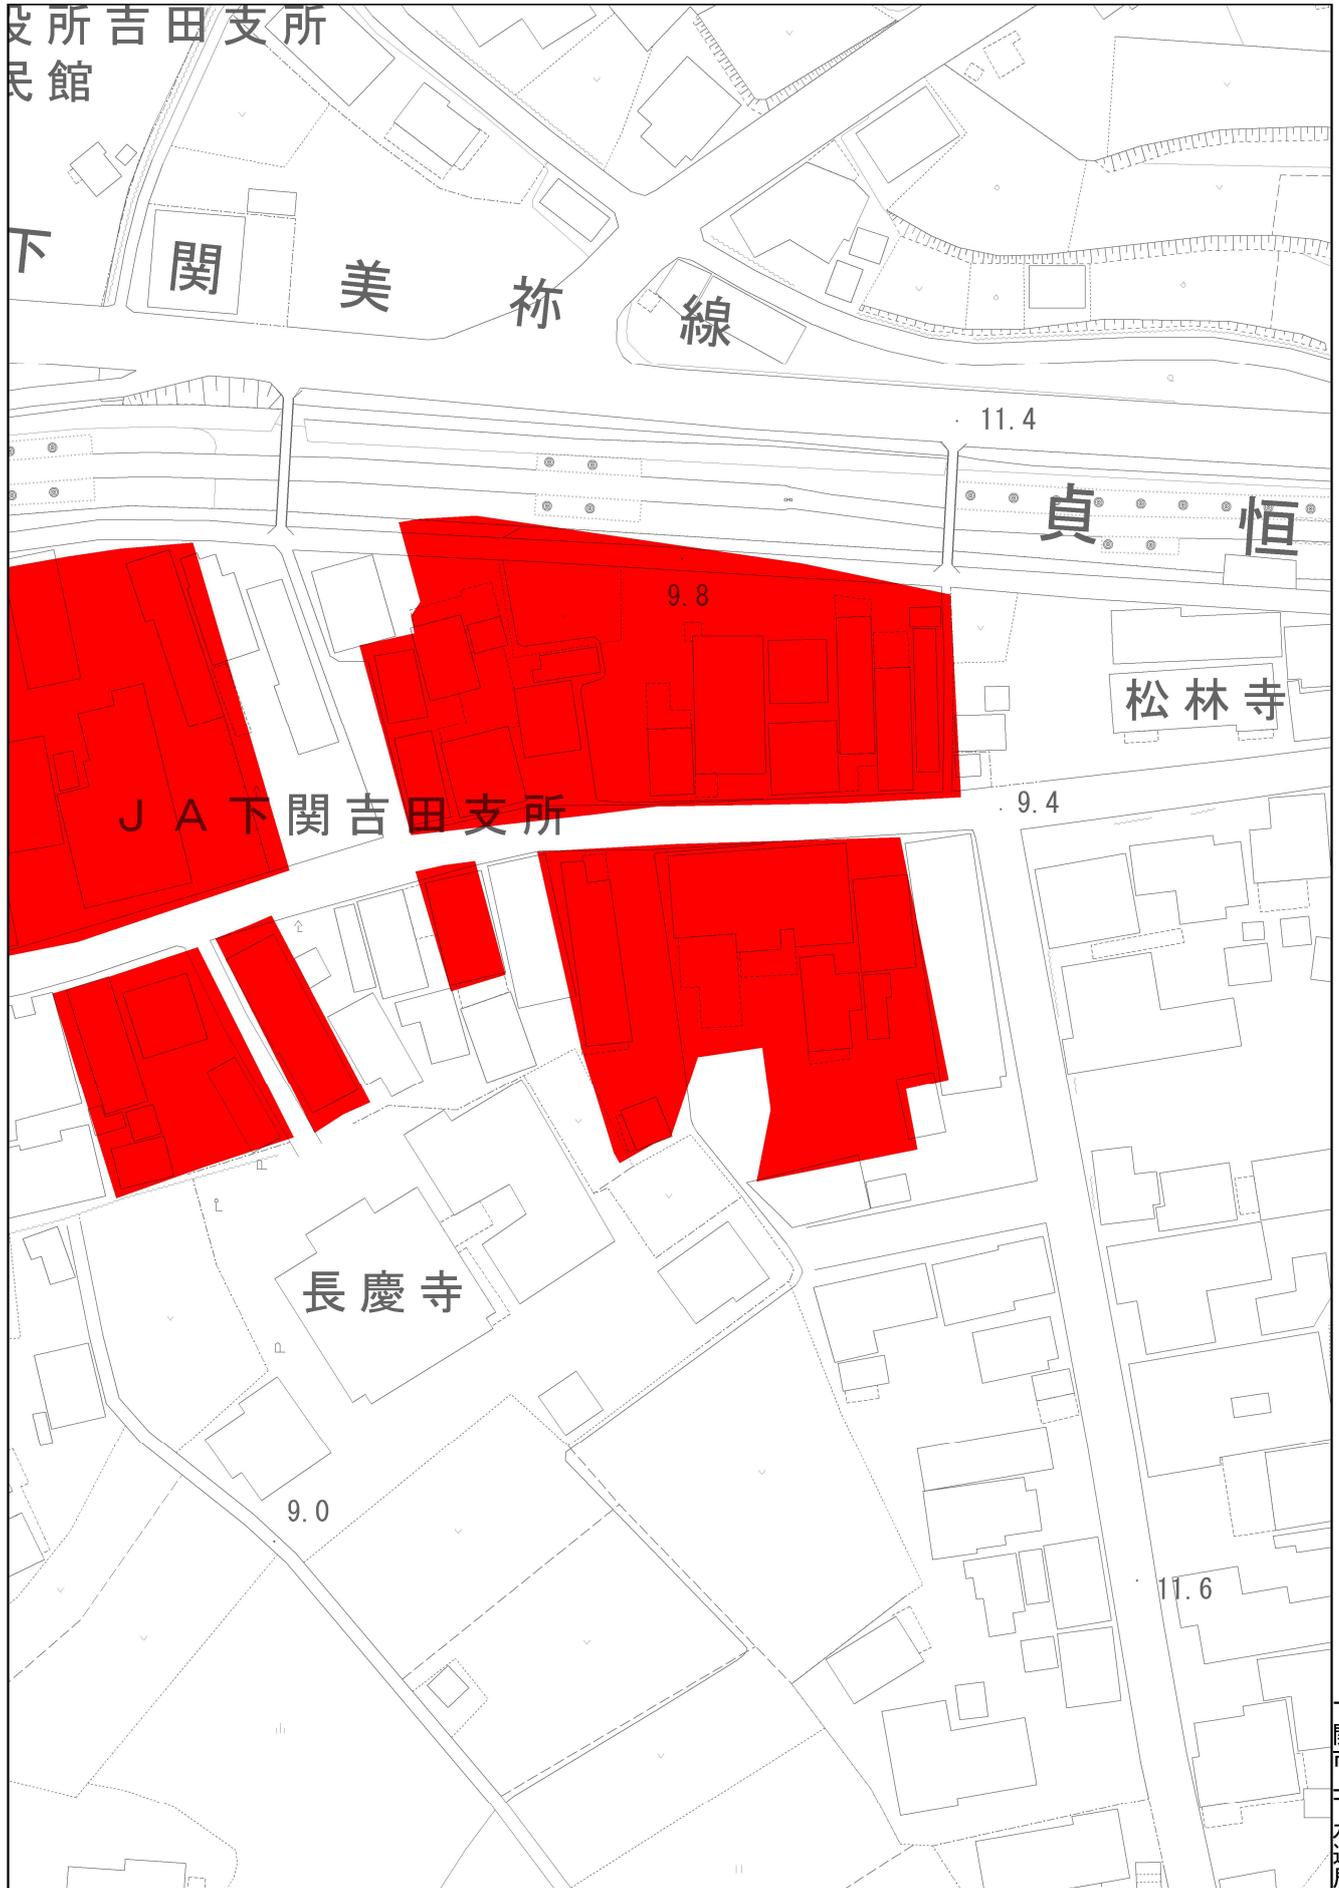

1/1,000

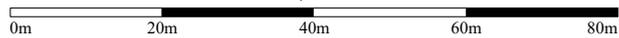

出力:令和7年3月10日

下関市上下水道局