



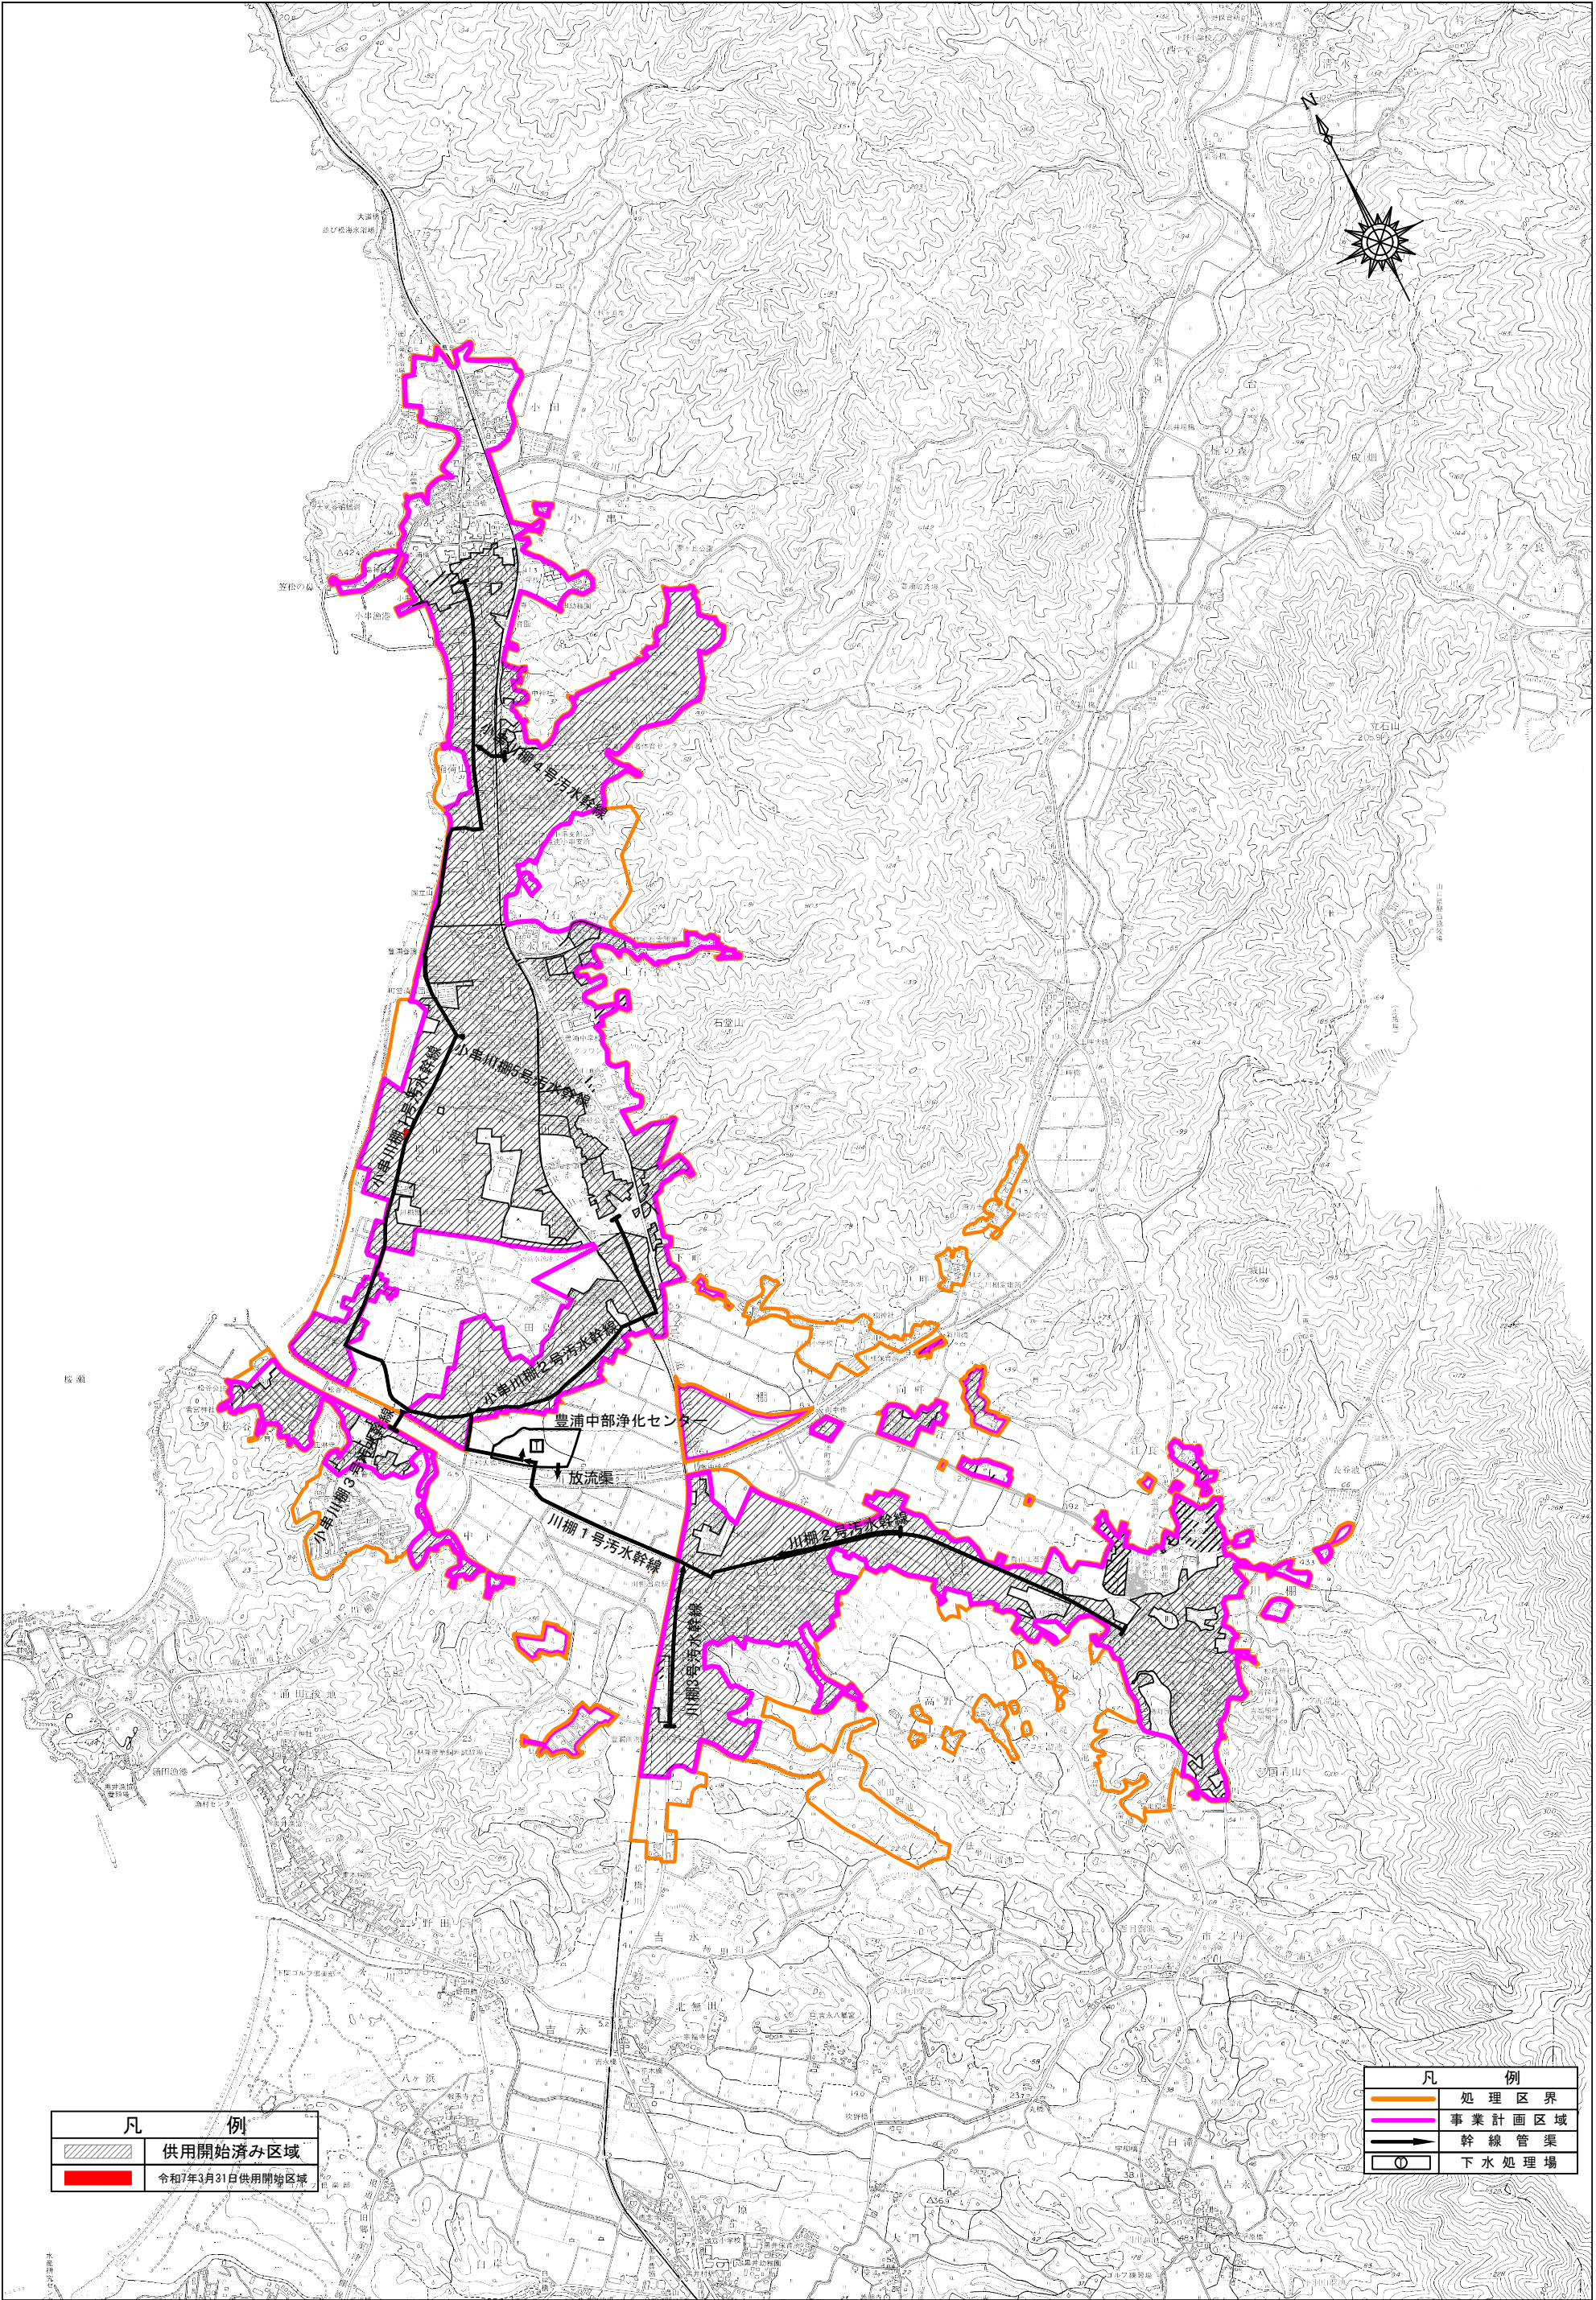

凡 例	
	供用開始済み区域
	令和7年3月31日供用開始区域

凡 例	
	処理区界
	事業計画区域
	幹線管渠
	下水処理場

下水道任意図

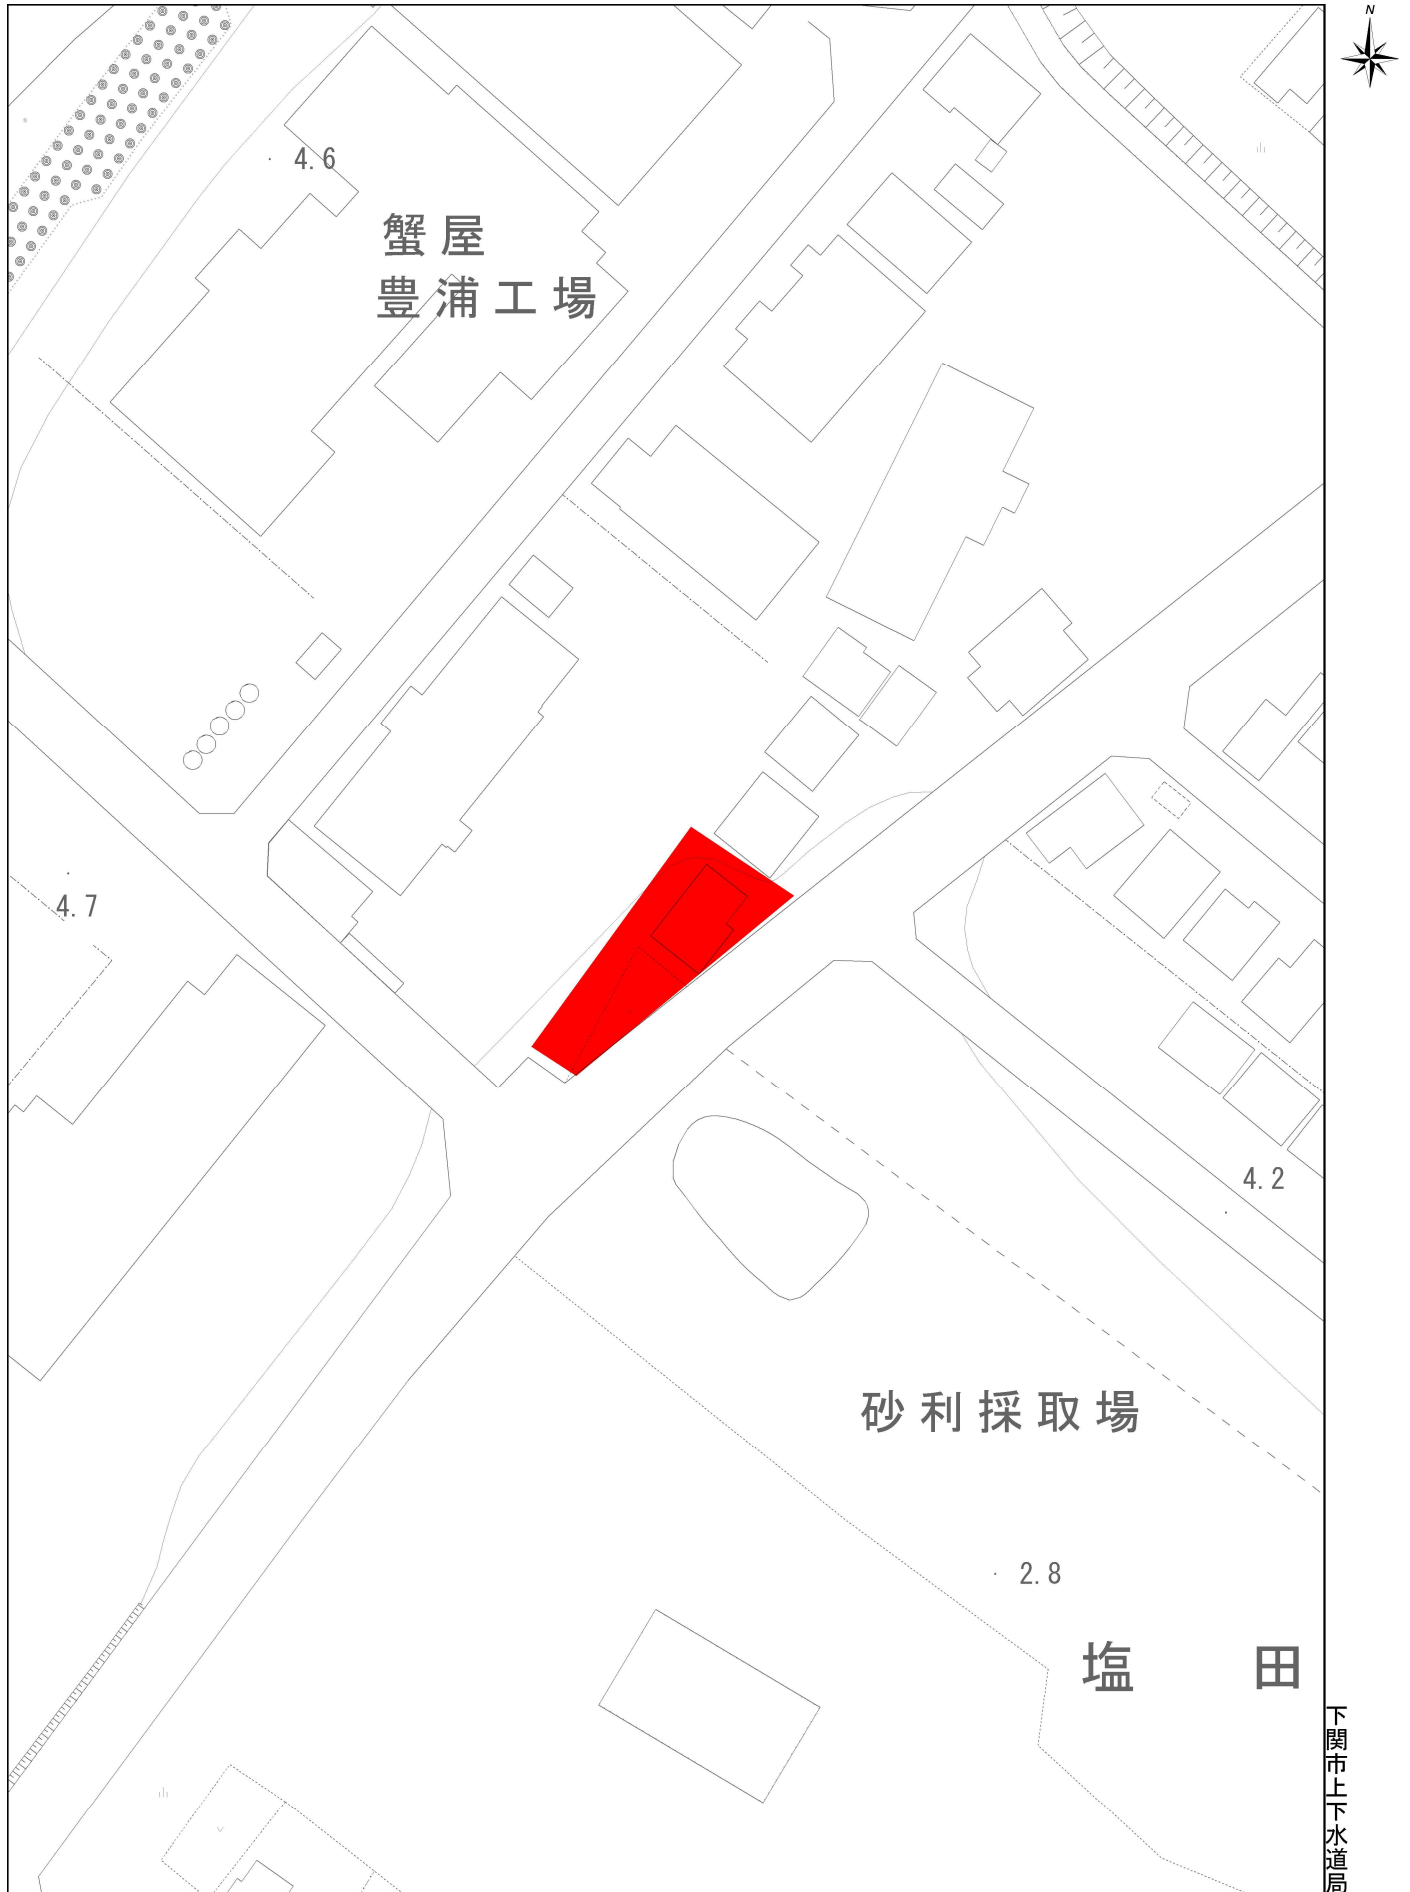

1/1,000

0m 20m 40m 60m 80m

出力: 令和7年3月7日