別図２

菊川浄水場平面図
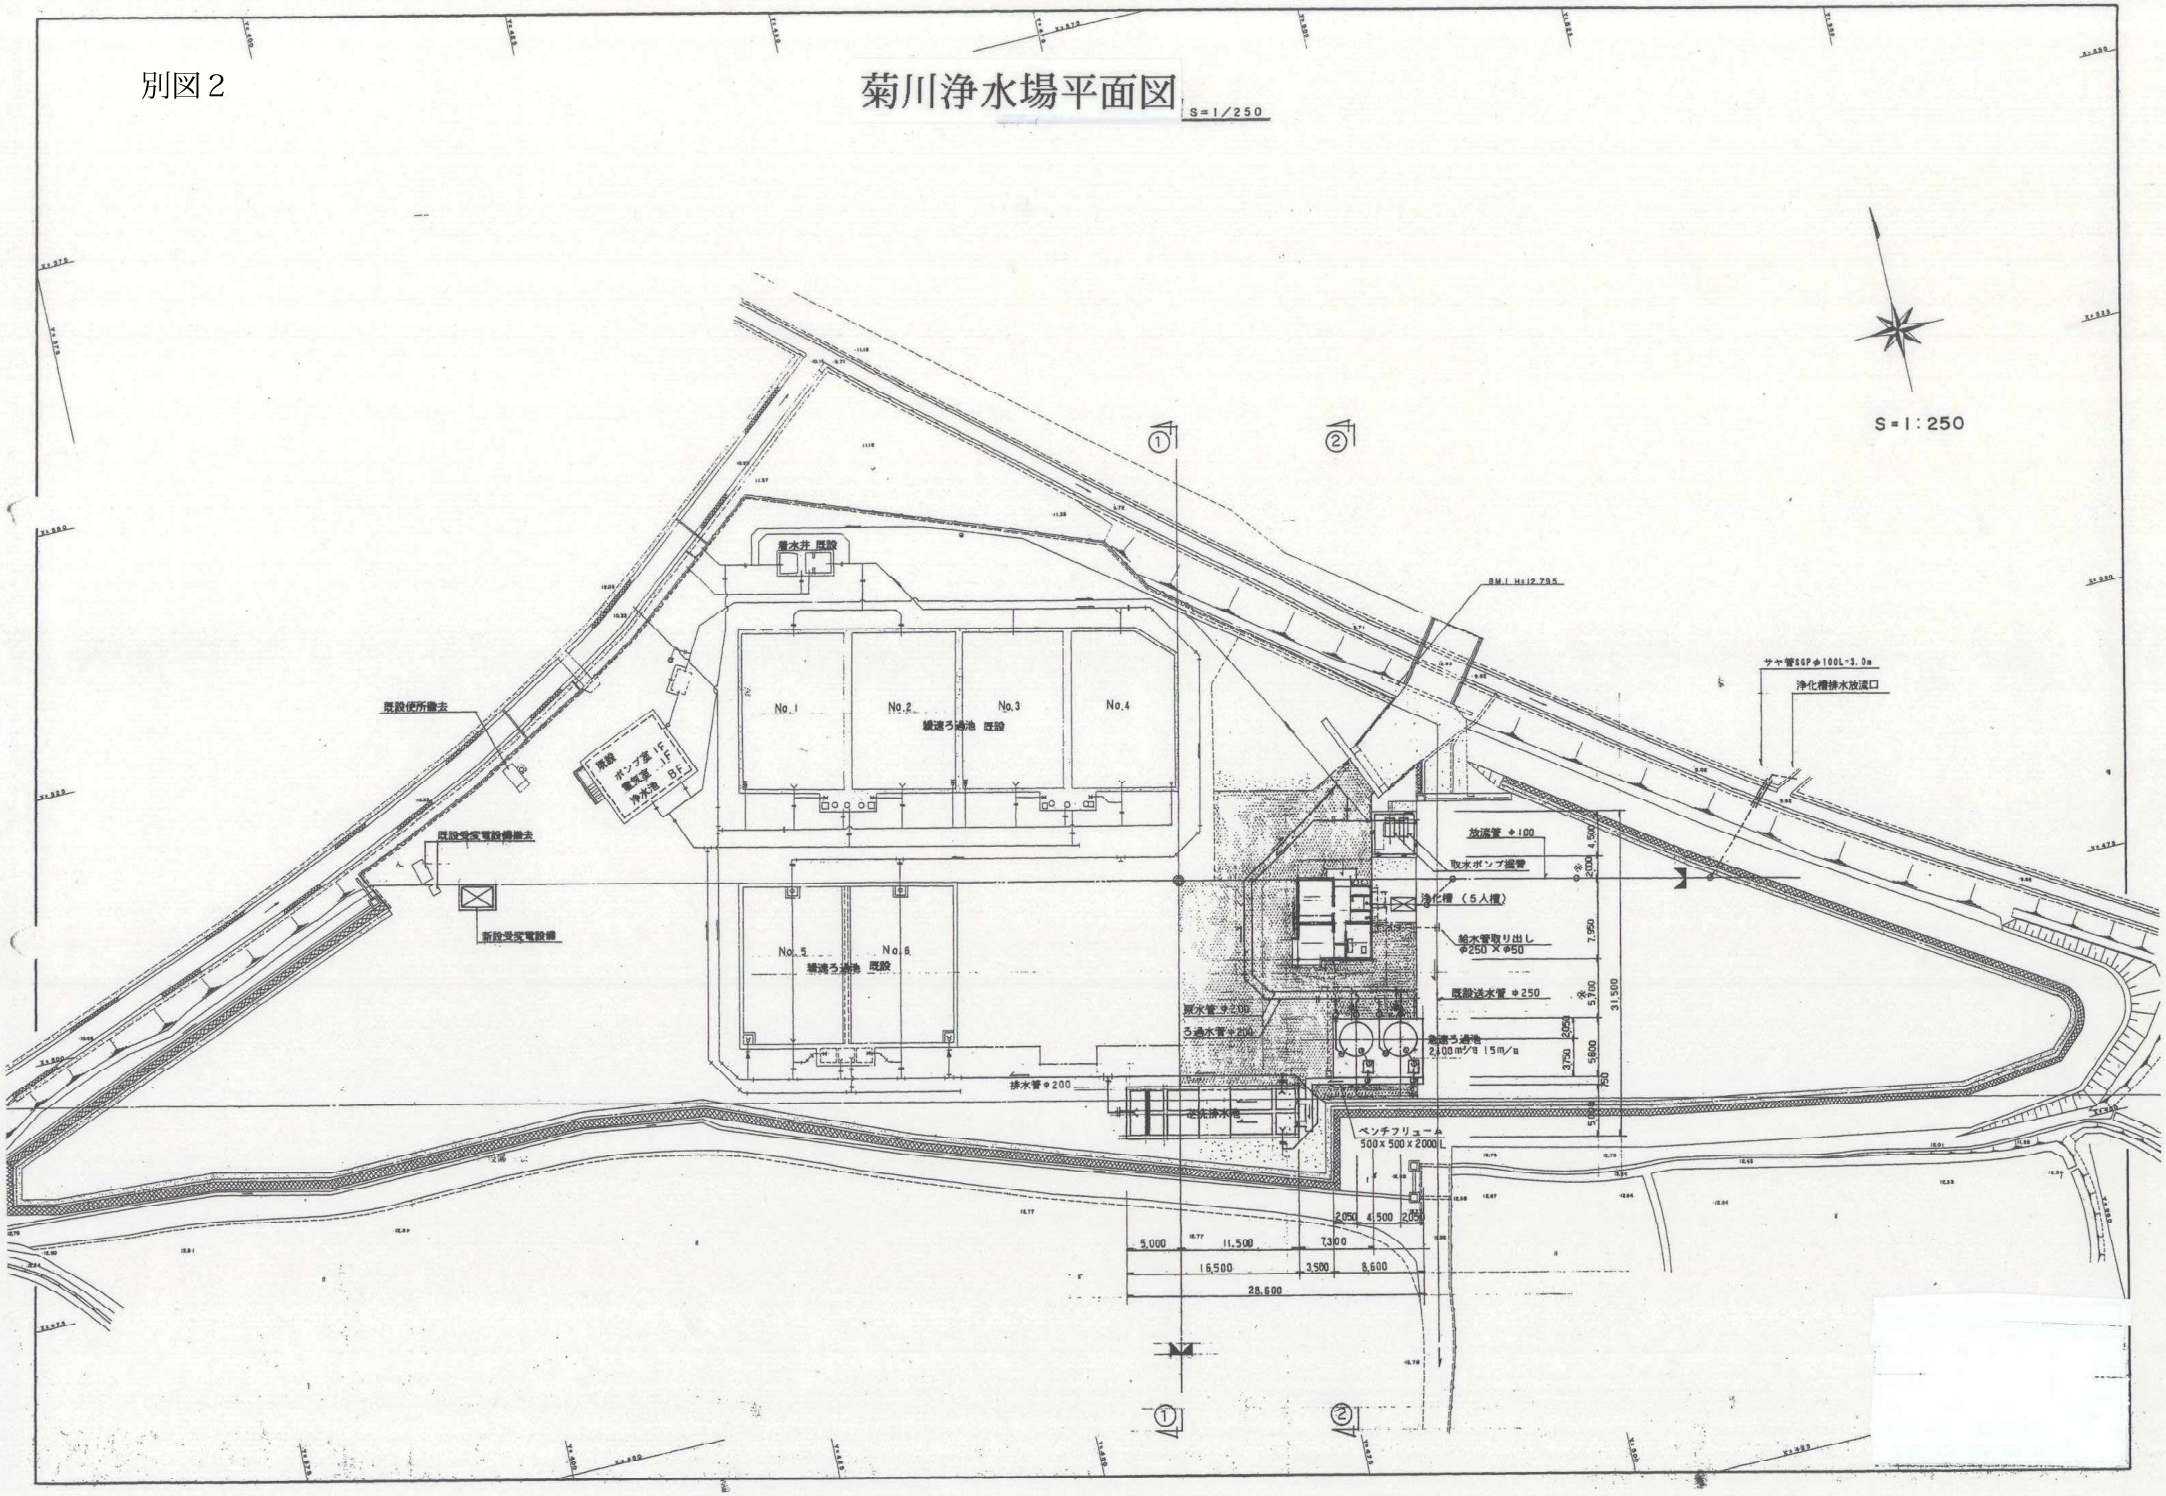
S=1/250