


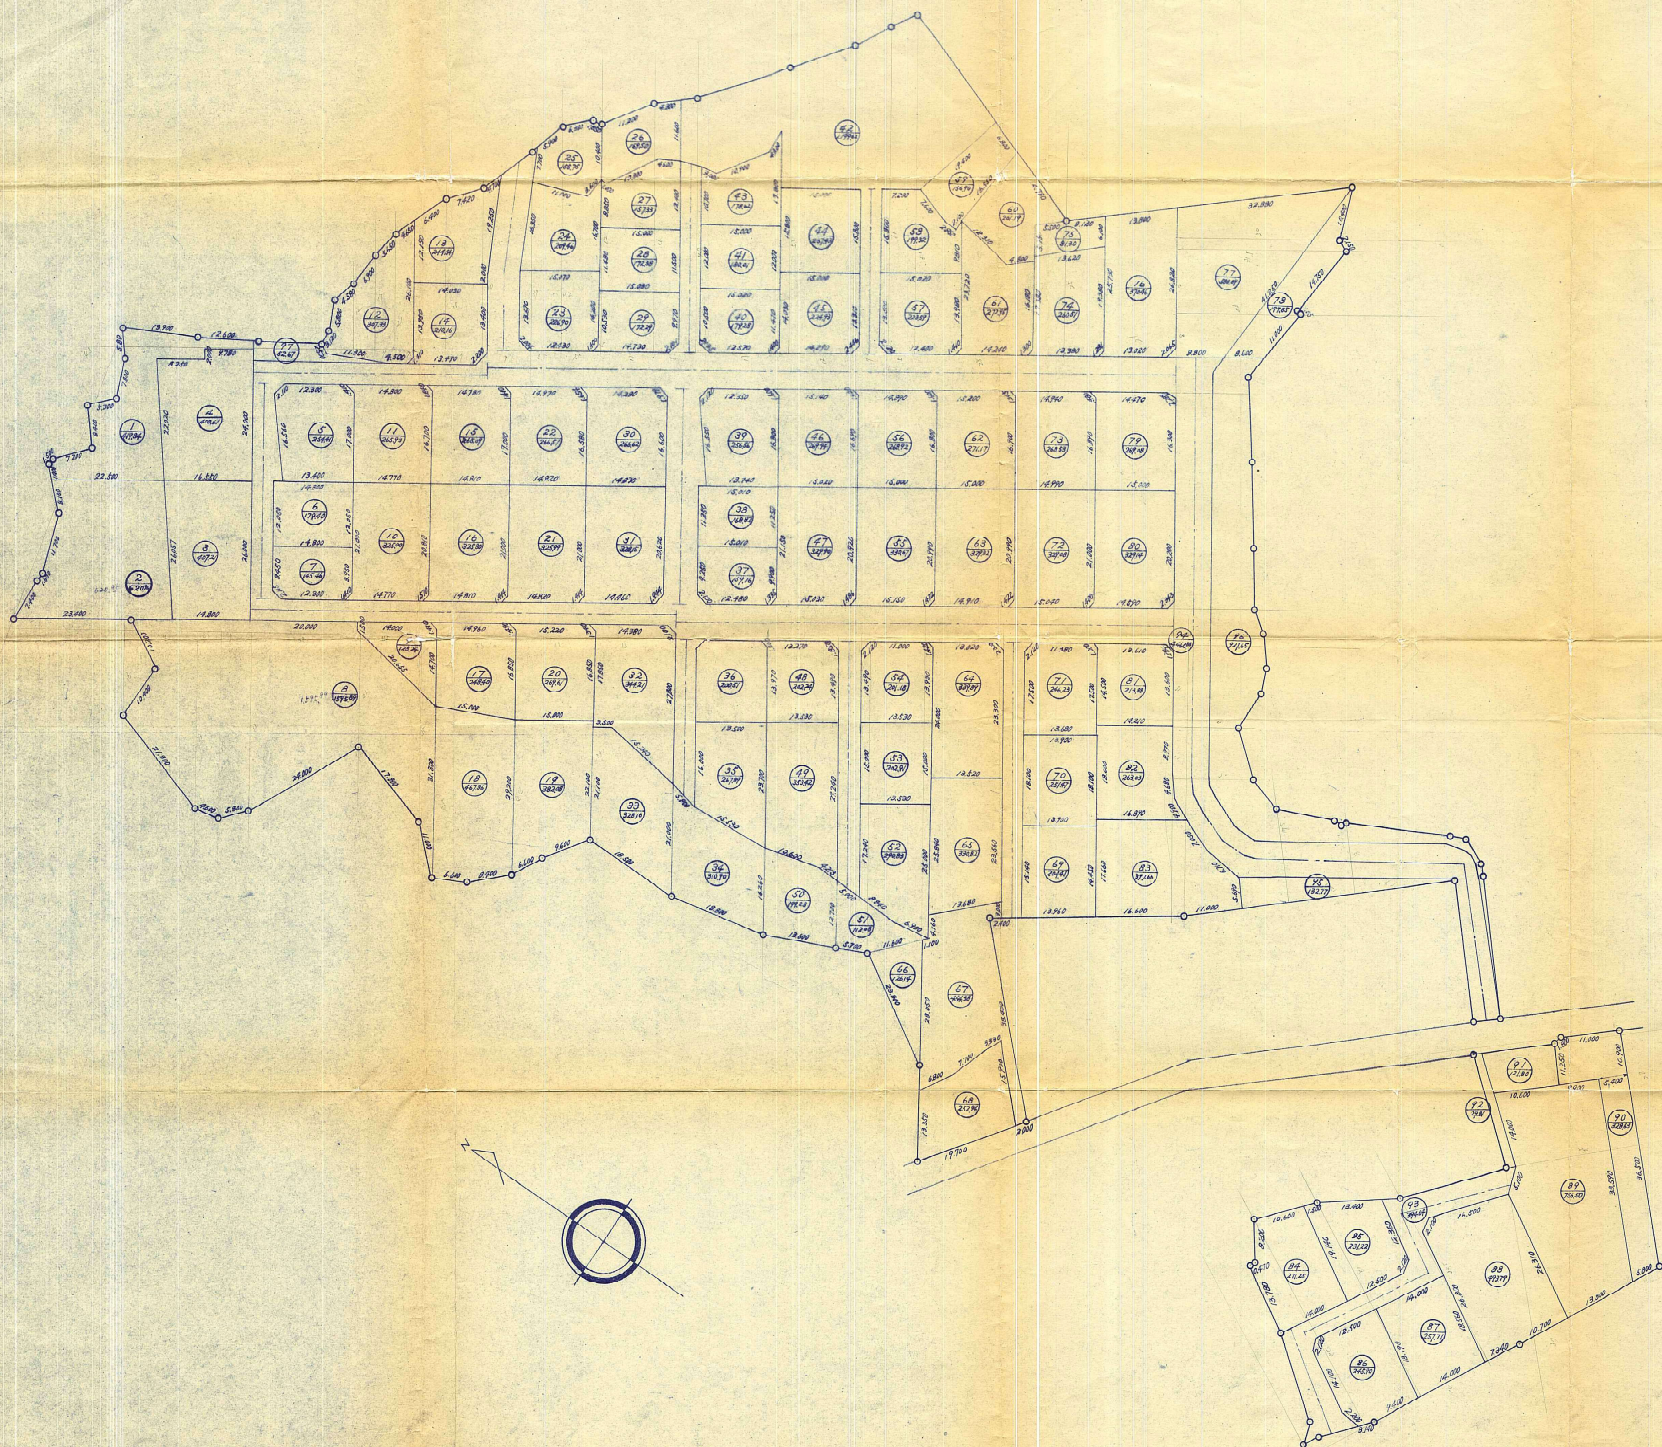

工程名称 下開市街内家權土地已画整理事業		作製	年	月	日
図面	1/500	測量	製図	訂正	
番号					
1 測量士事務所登録第 1 級測量士 金井 崇					号