


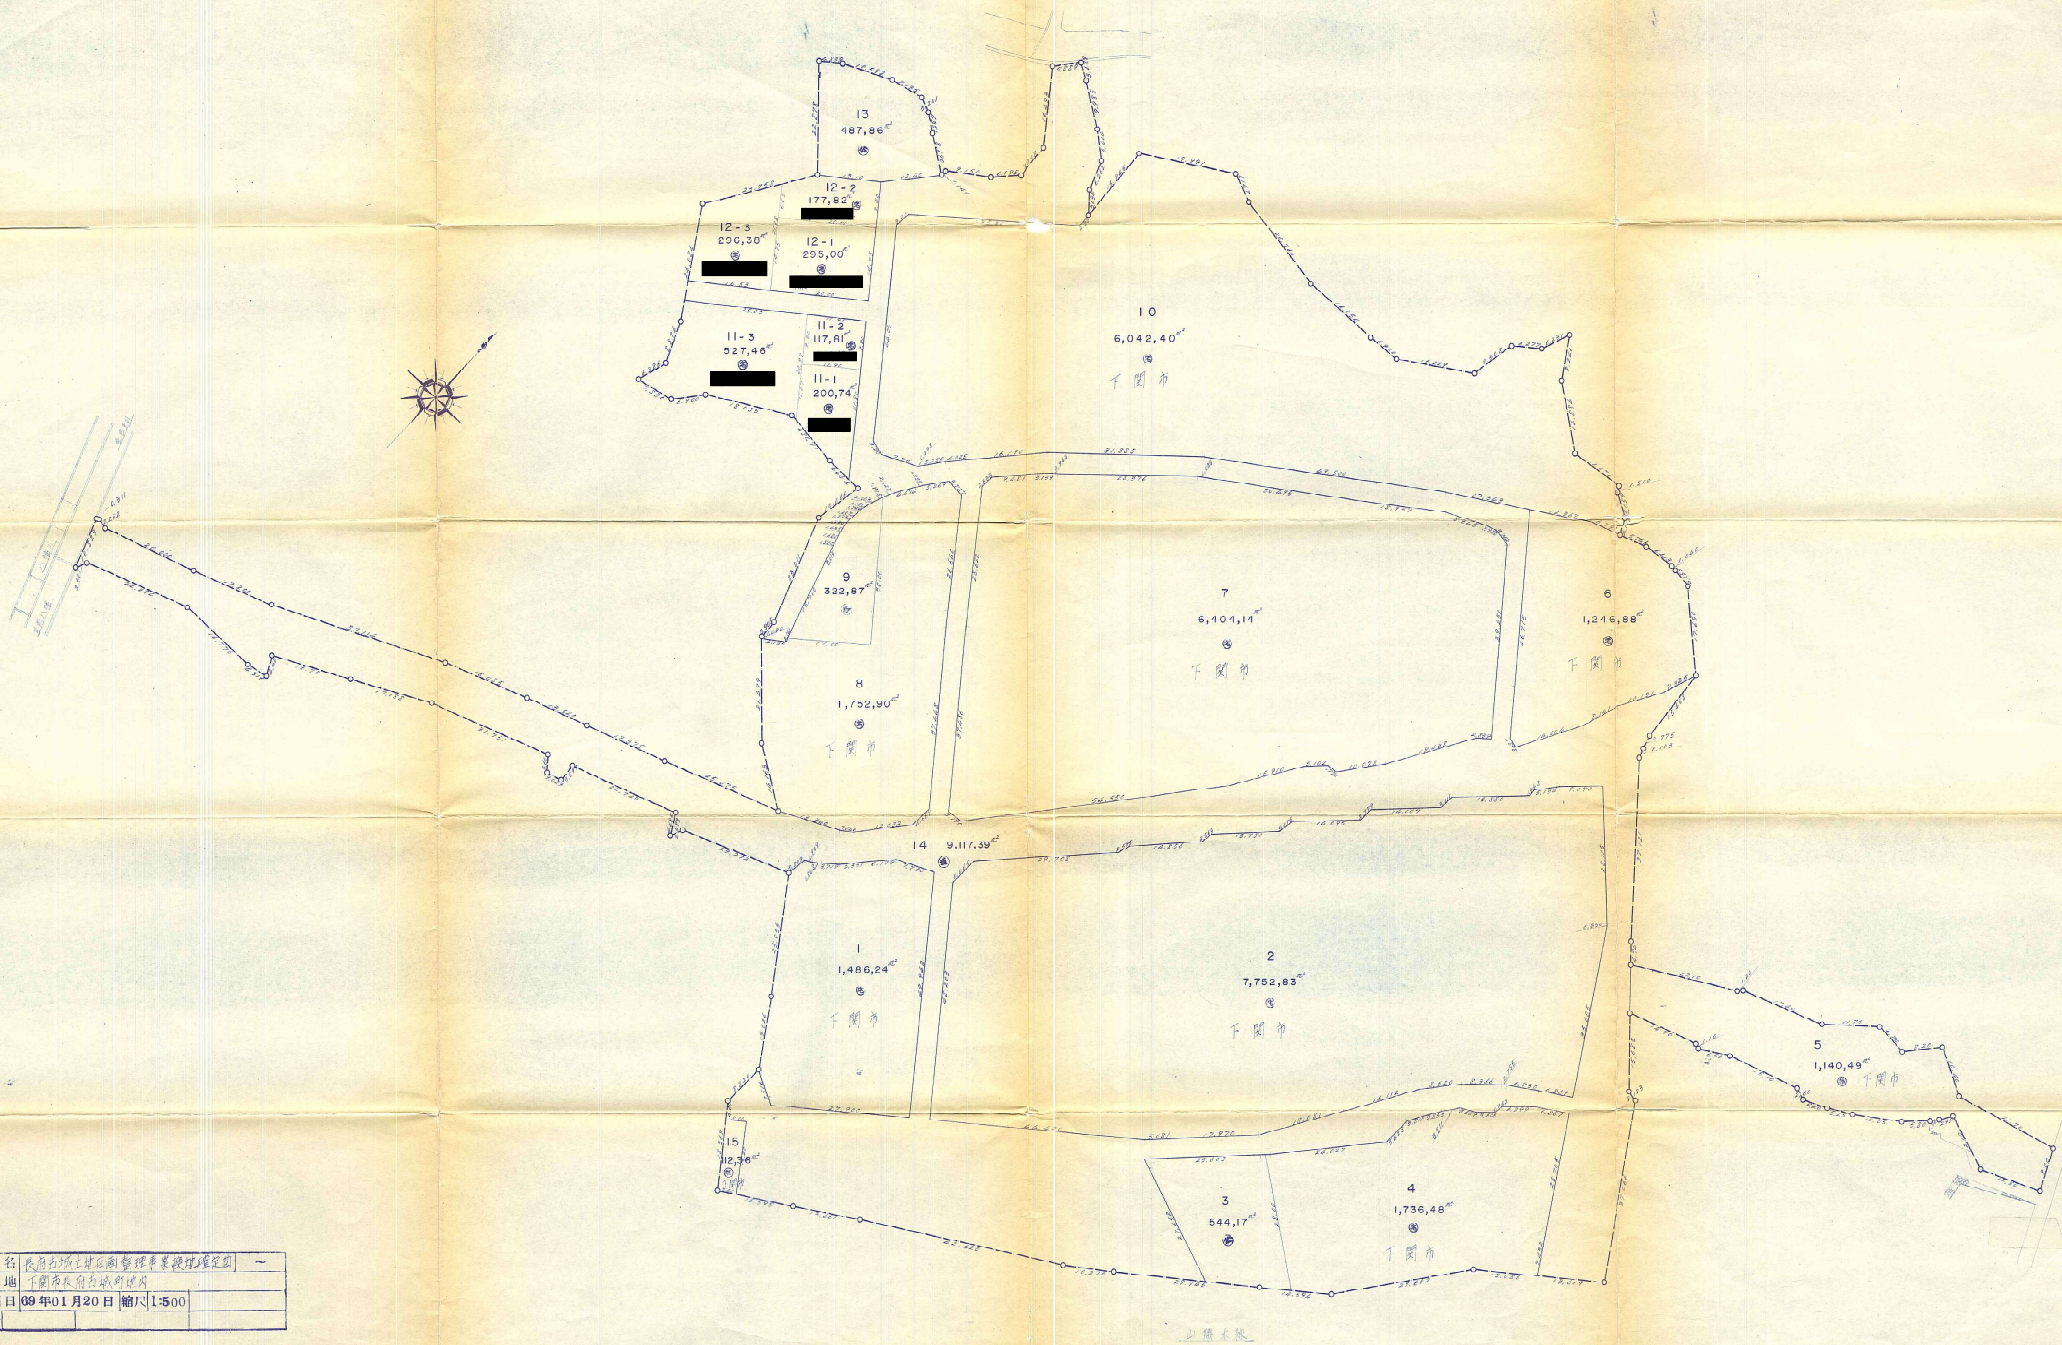

地 名	長門市城上地区調整事業用地
所在地	長門市城上地区調整事業用地
測量年月日	89年01月20日 縮尺 1:500
整理番号	