


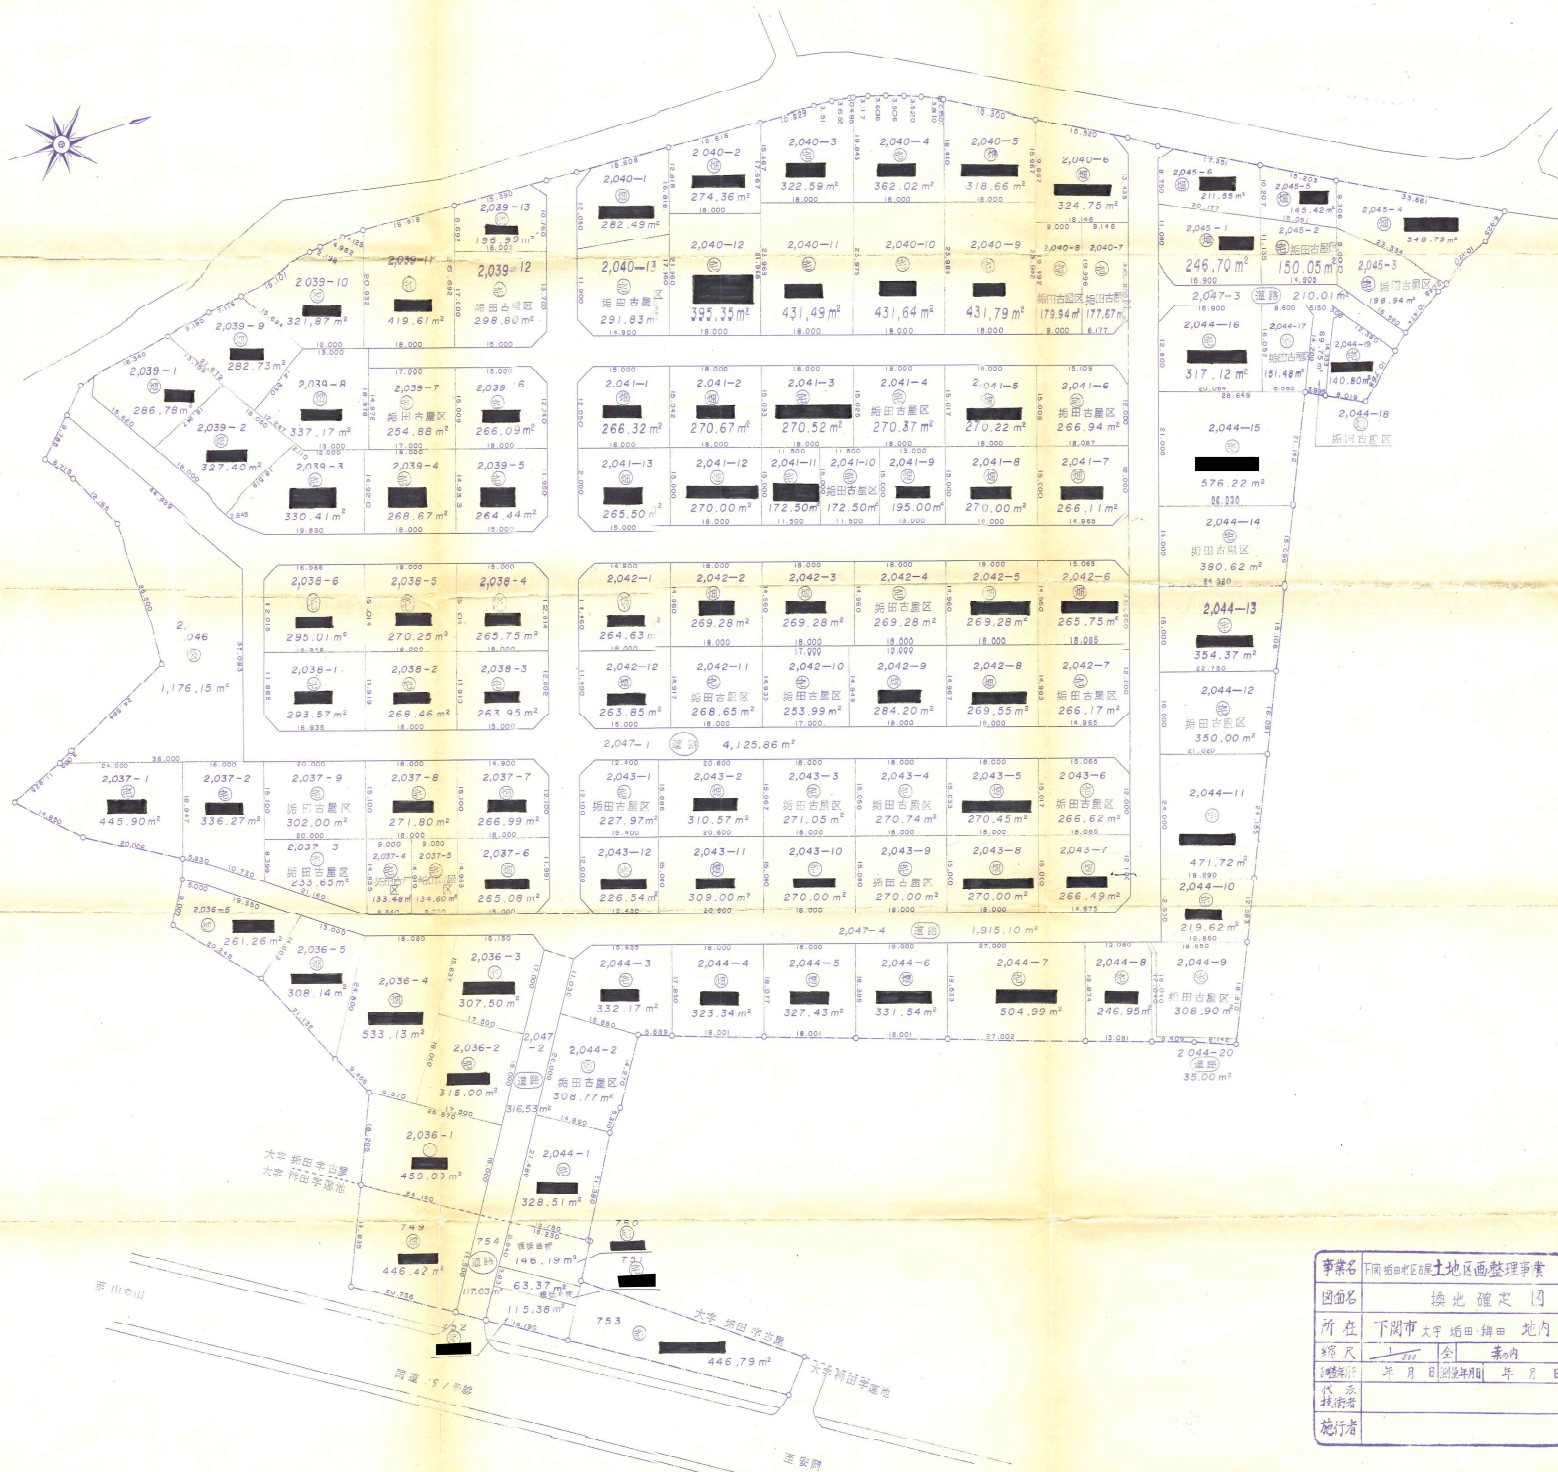

事業名	下関市大寺新田古墳地区画整理事業		
図面名	換地確定図		
所在	下関市大寺新田古墳地内		
縮尺	1/400	全	葉内
縮尺	年月日	測	年月日
作成	技術者		
施行者			