


換地確定図

縮尺 - 1:500

東京野

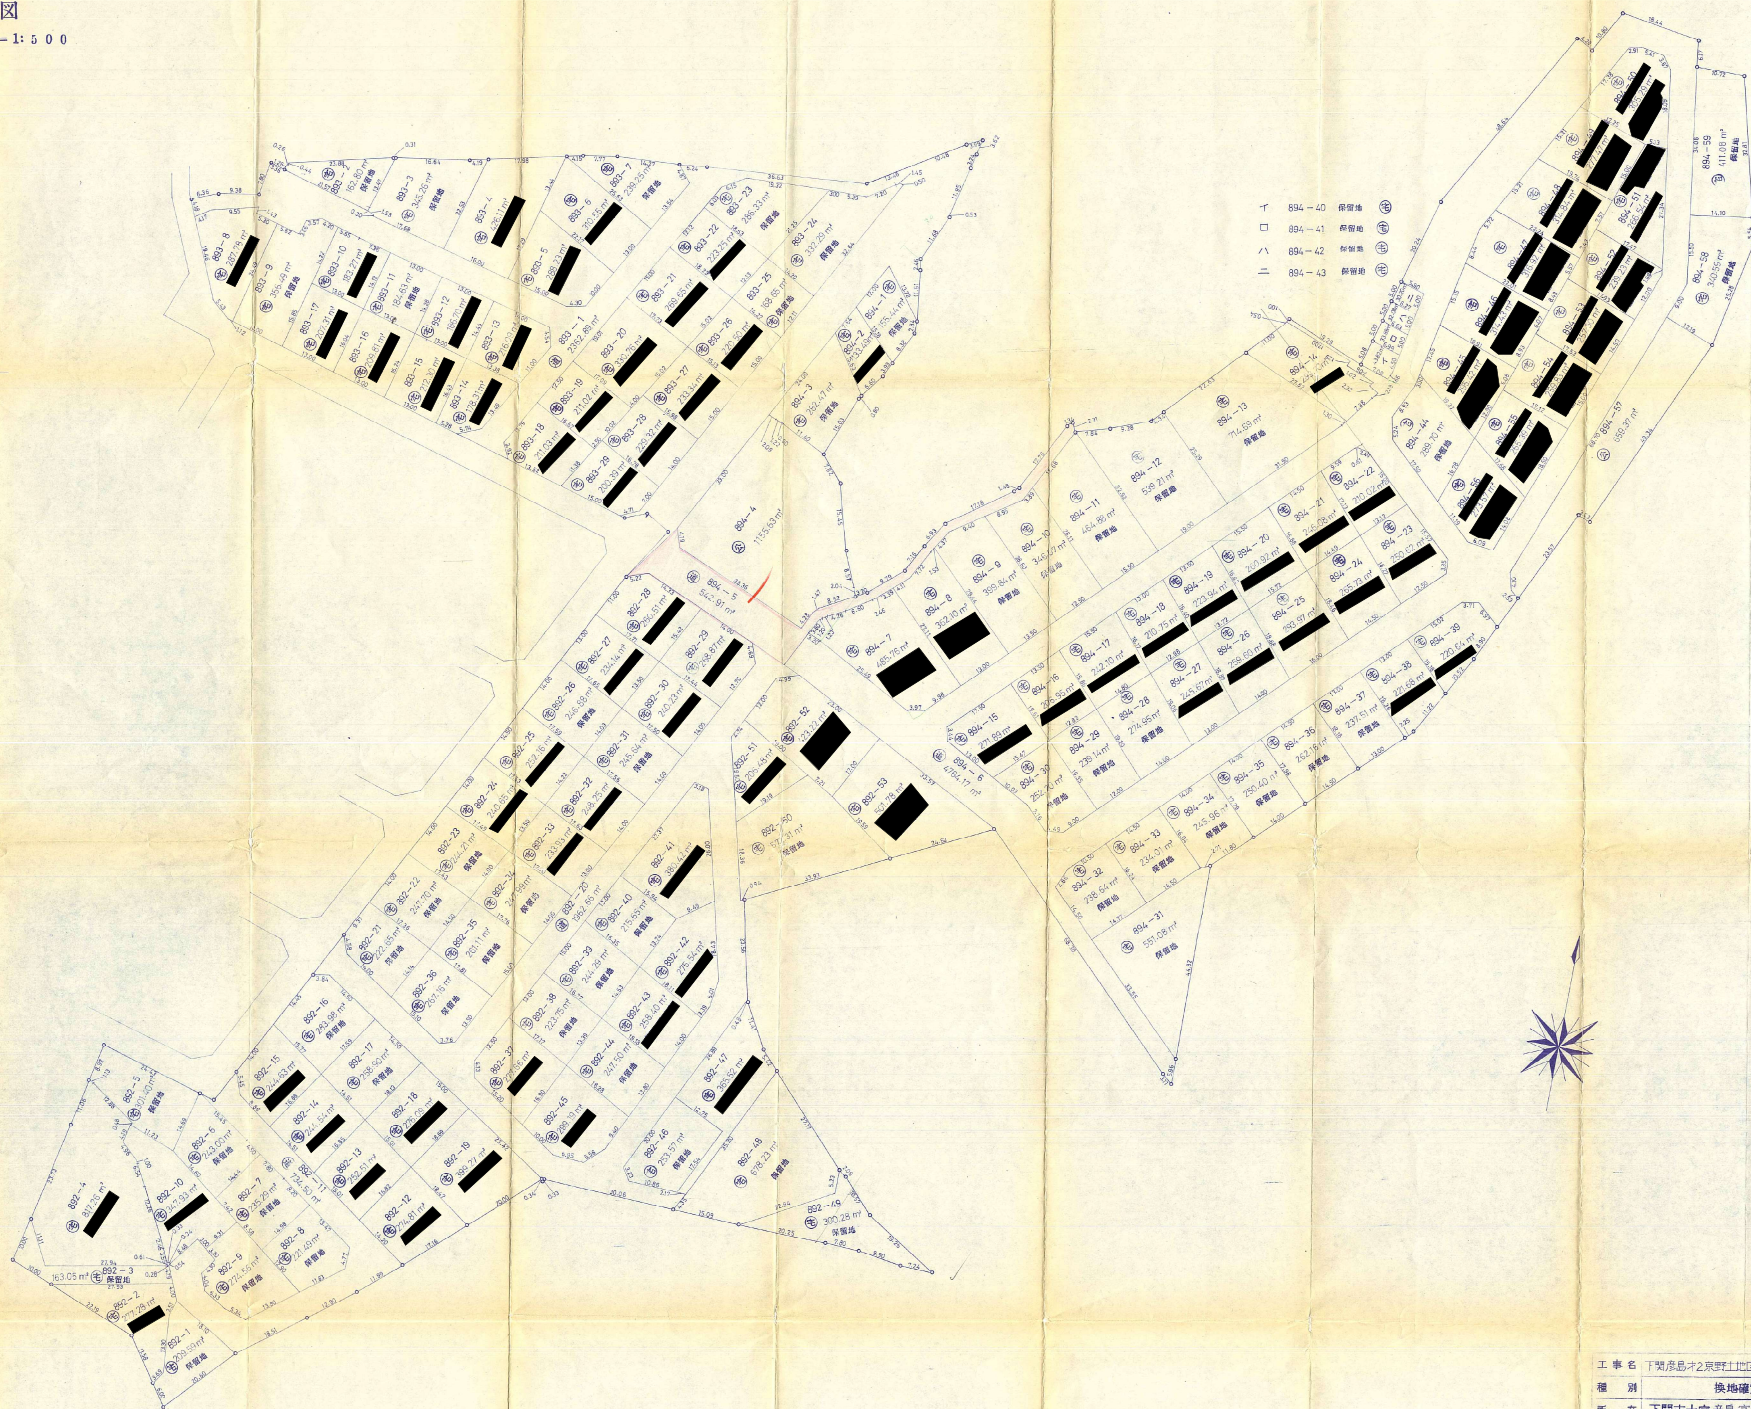

工事名	下関市大字東京野地区の整理事業の工事		
種別	換地確定図		
所在	下関市大字東京野		
縮尺	1/500	40年	9月
設計			
製図			