


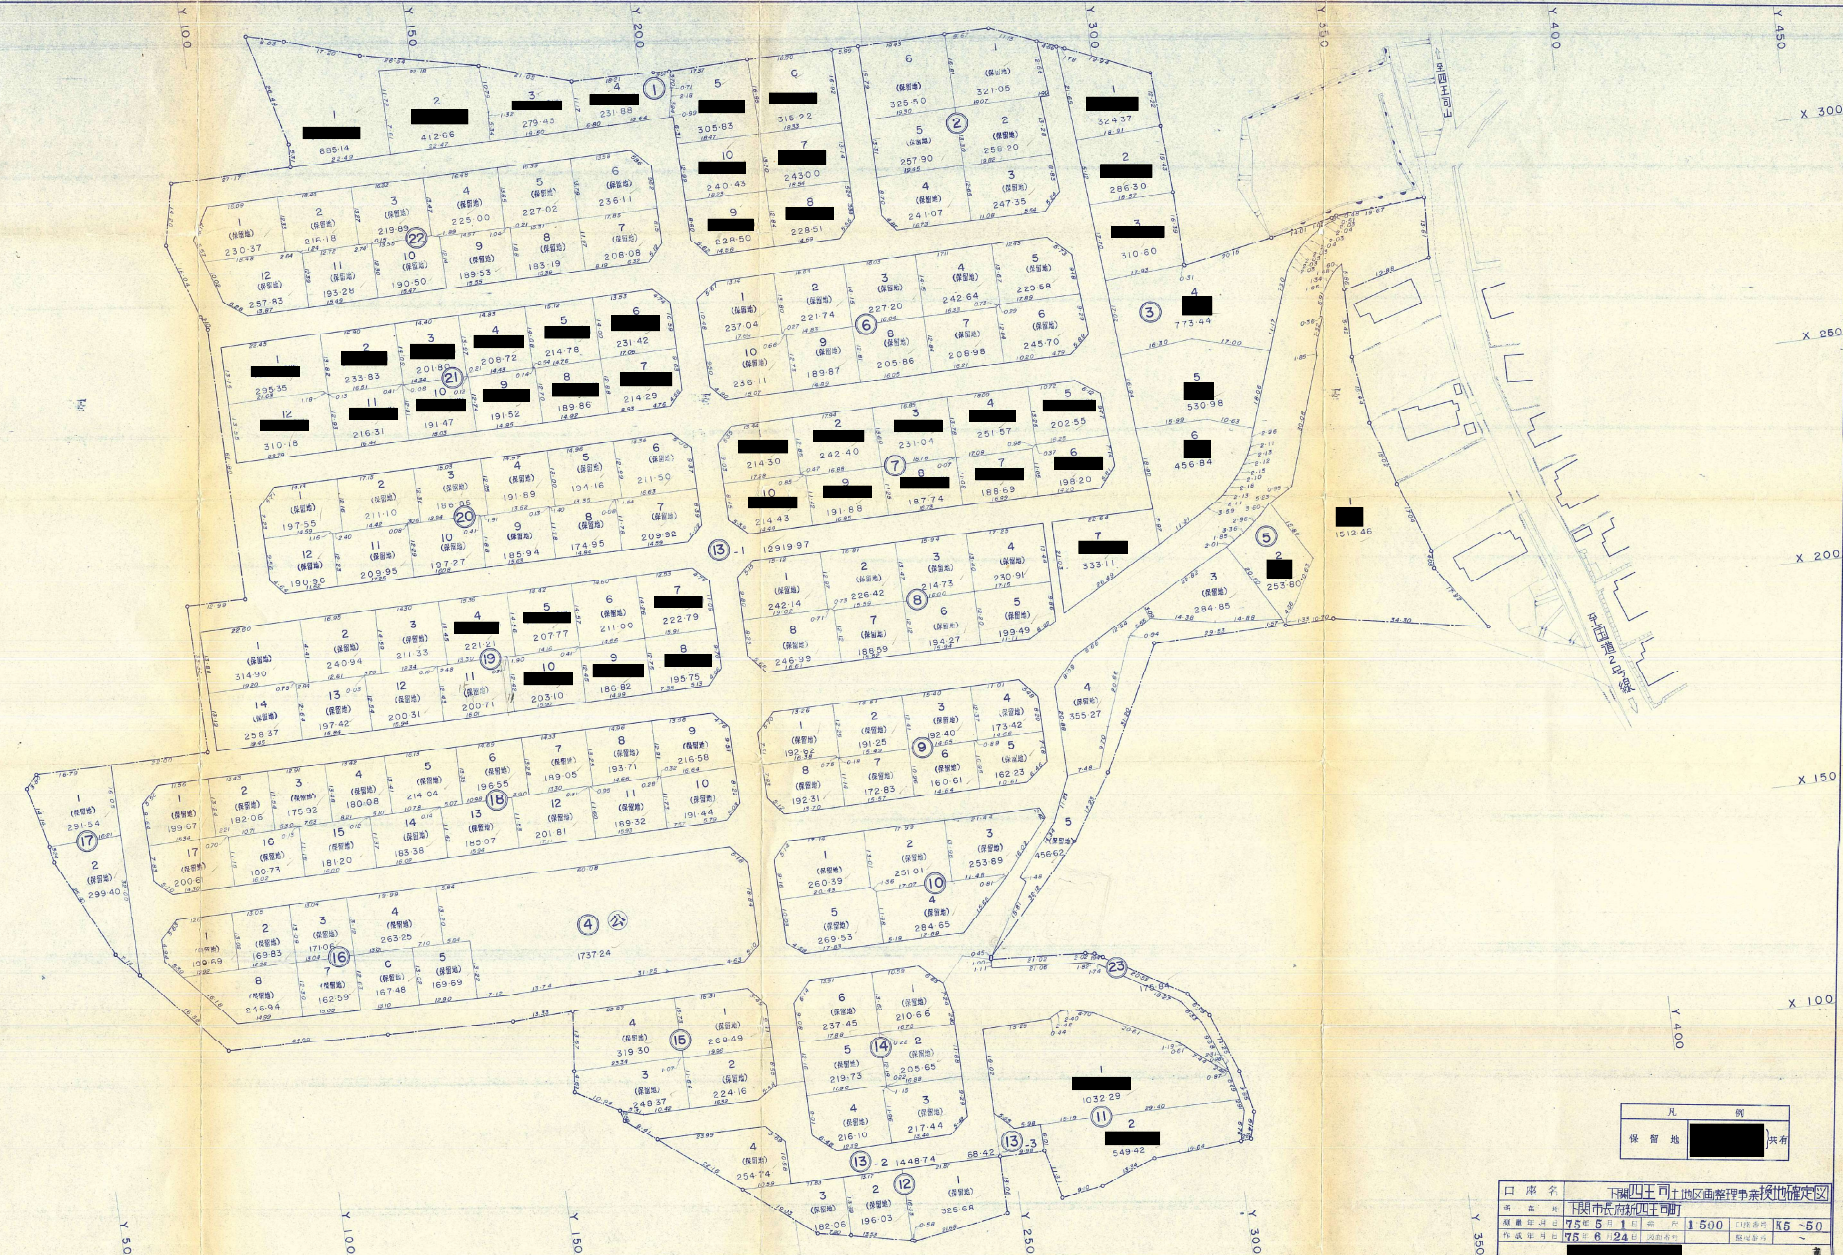

凡 備
保留地 共有

口 庫 名	下關市土地区画整理事業決定図				
所 在 地	下關市長海路五丁目				
縮小率年月日	75.5.1	縮小率	1:500	口庫番号	K5-50
作成年月日	75.6.24	図測年月日		図測番号	~
					市