


浜浦台 確定測量図 縮尺=1:500 換地確定図

縮尺=1:500

換地確定図

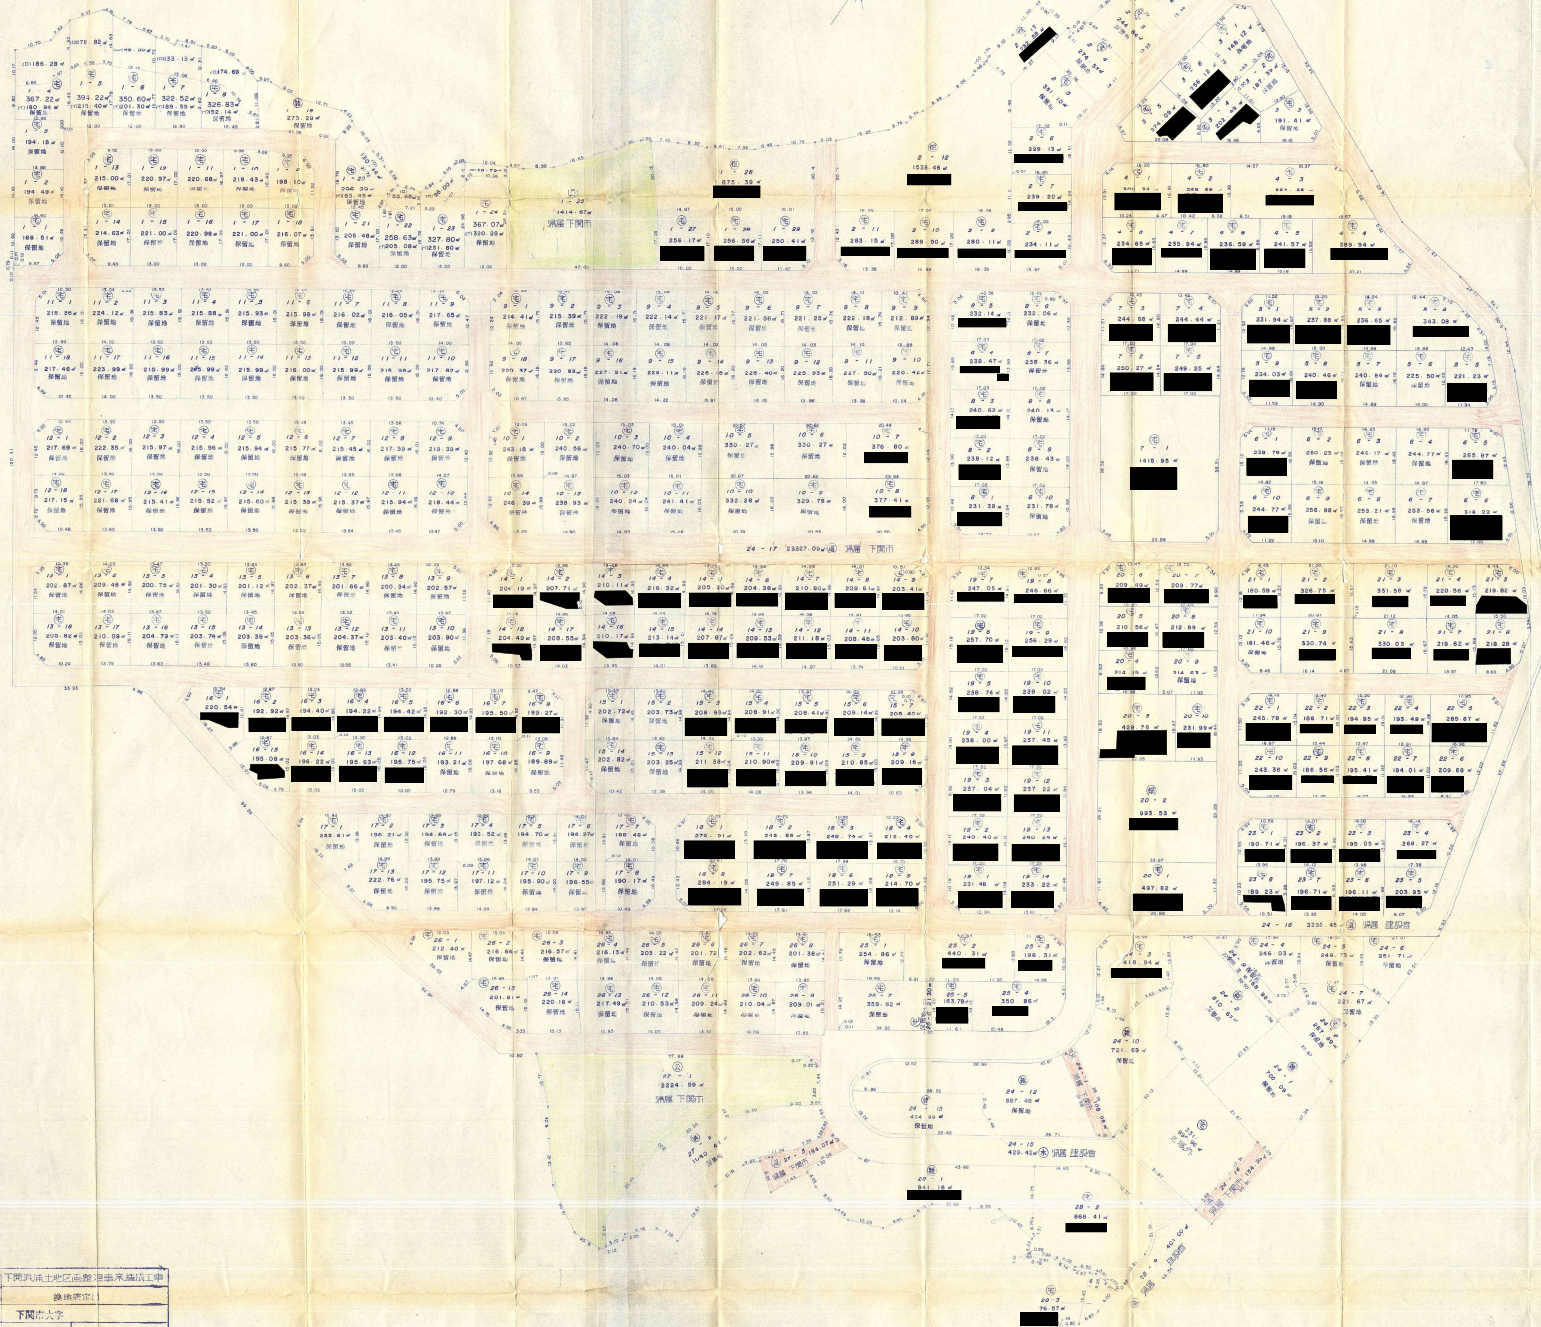

二重区	下関市大字	換地確定図
縮尺	1:500	年月日
備考		