


換地確定図

縮尺 = 1:500

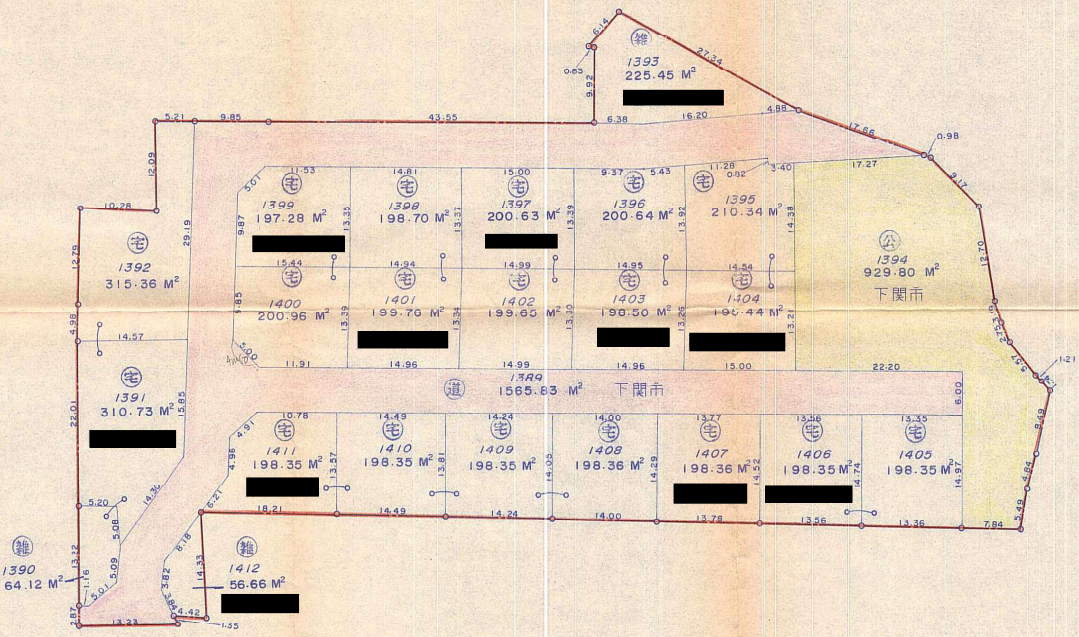

|     |                    |     |     |
|-----|--------------------|-----|-----|
| 工事名 | 下関市第1待土地区画整理事業造成工事 |     |     |
| 種別  | 換地確定図              |     |     |
| 所在  | 下関市彦島第1待町一丁目       |     |     |
| 縮尺  | 1/500              | 54年 | 月 日 |
| 設計  | [Redacted]         |     |     |
| 監製  | [Redacted]         |     |     |