


換地確定図(確定測量図)

縮尺=1:500

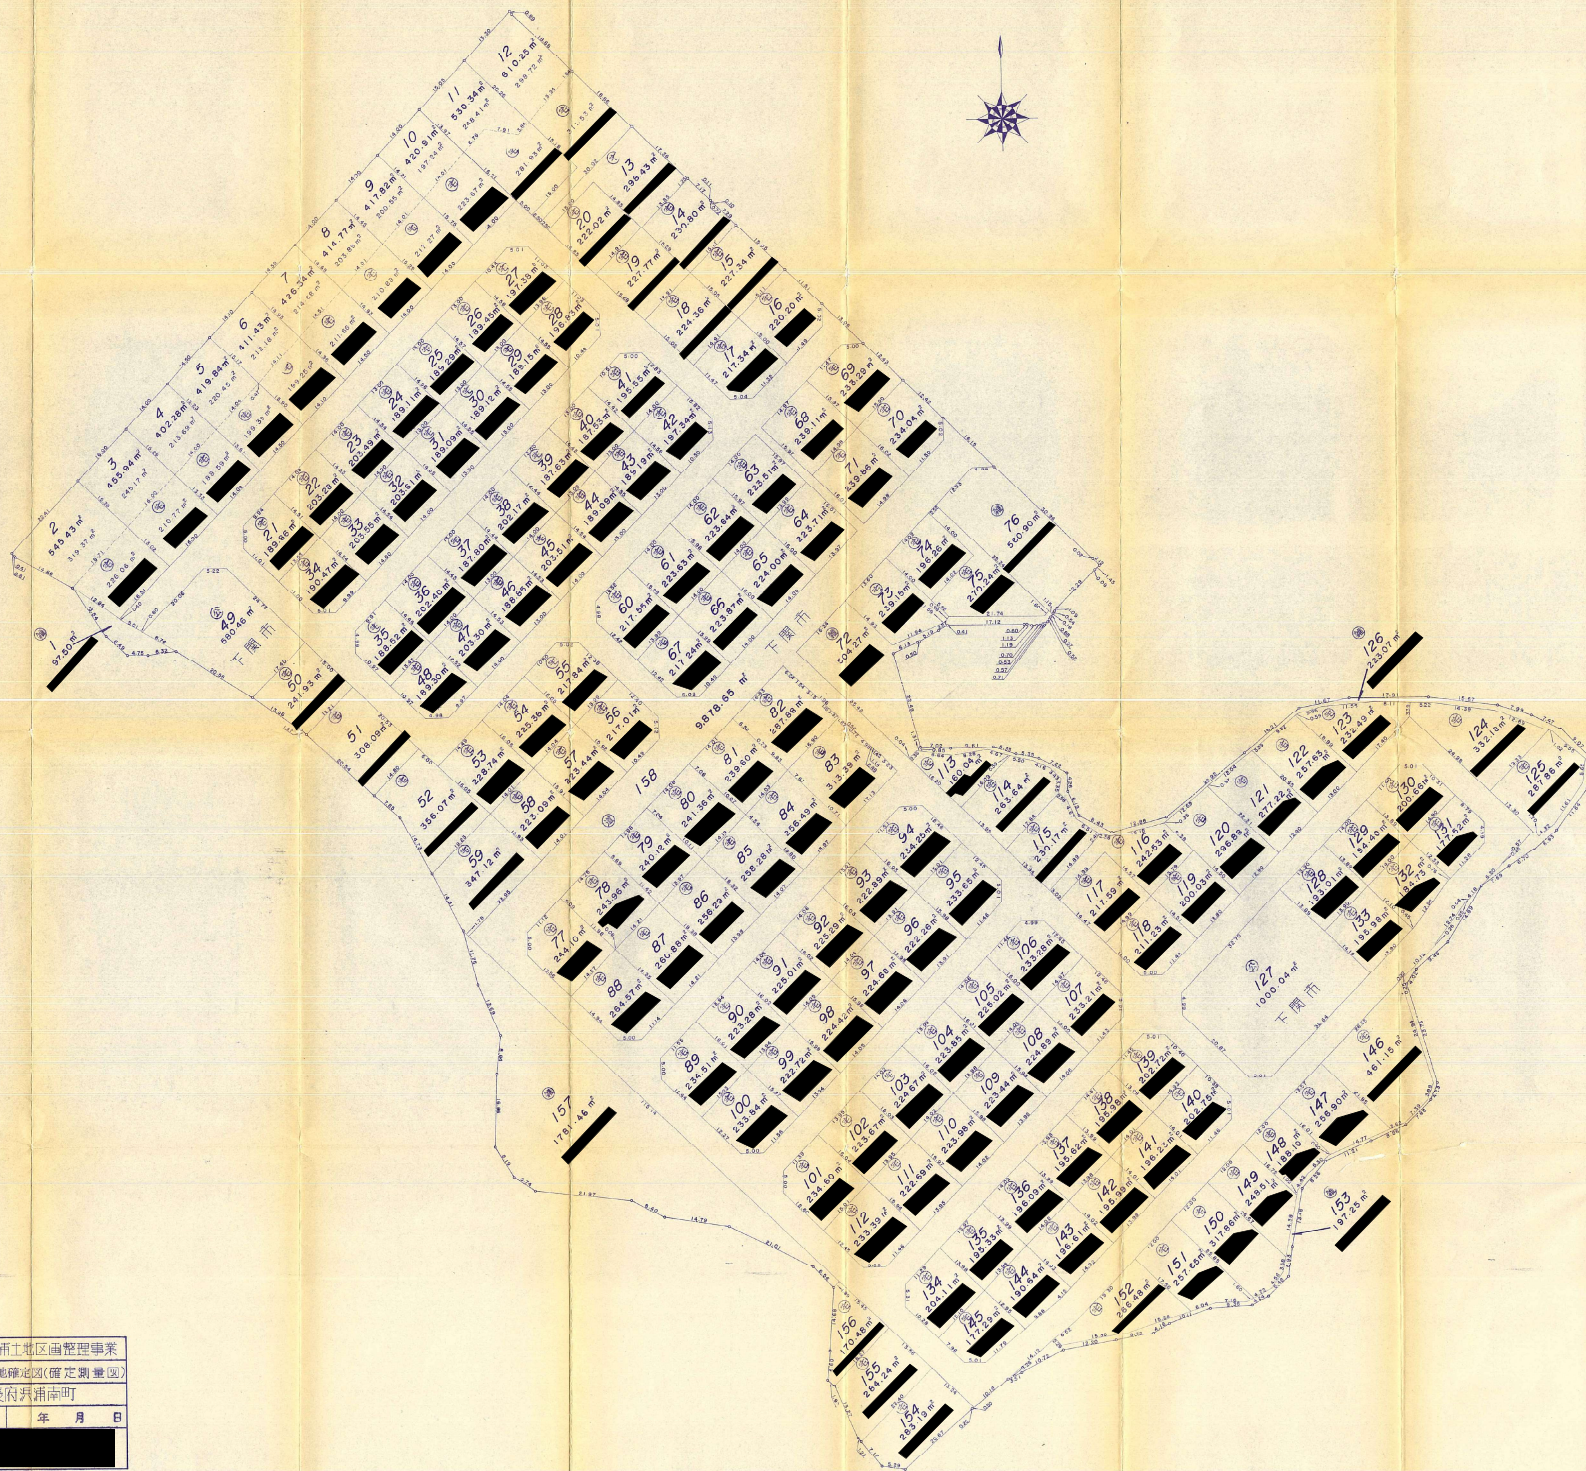

工事名	下関第二共済士地区画整理事業		
種別	換地確定図(確定測量図)		
所在	下関市長府共済南町		
縮尺	1/500	年月日	
設計			
製図			