
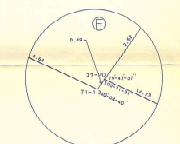
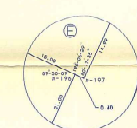
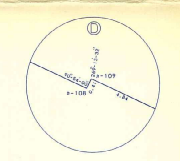
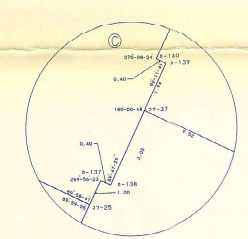
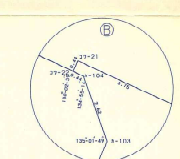
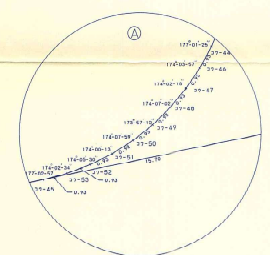


拡大図

S=1:100

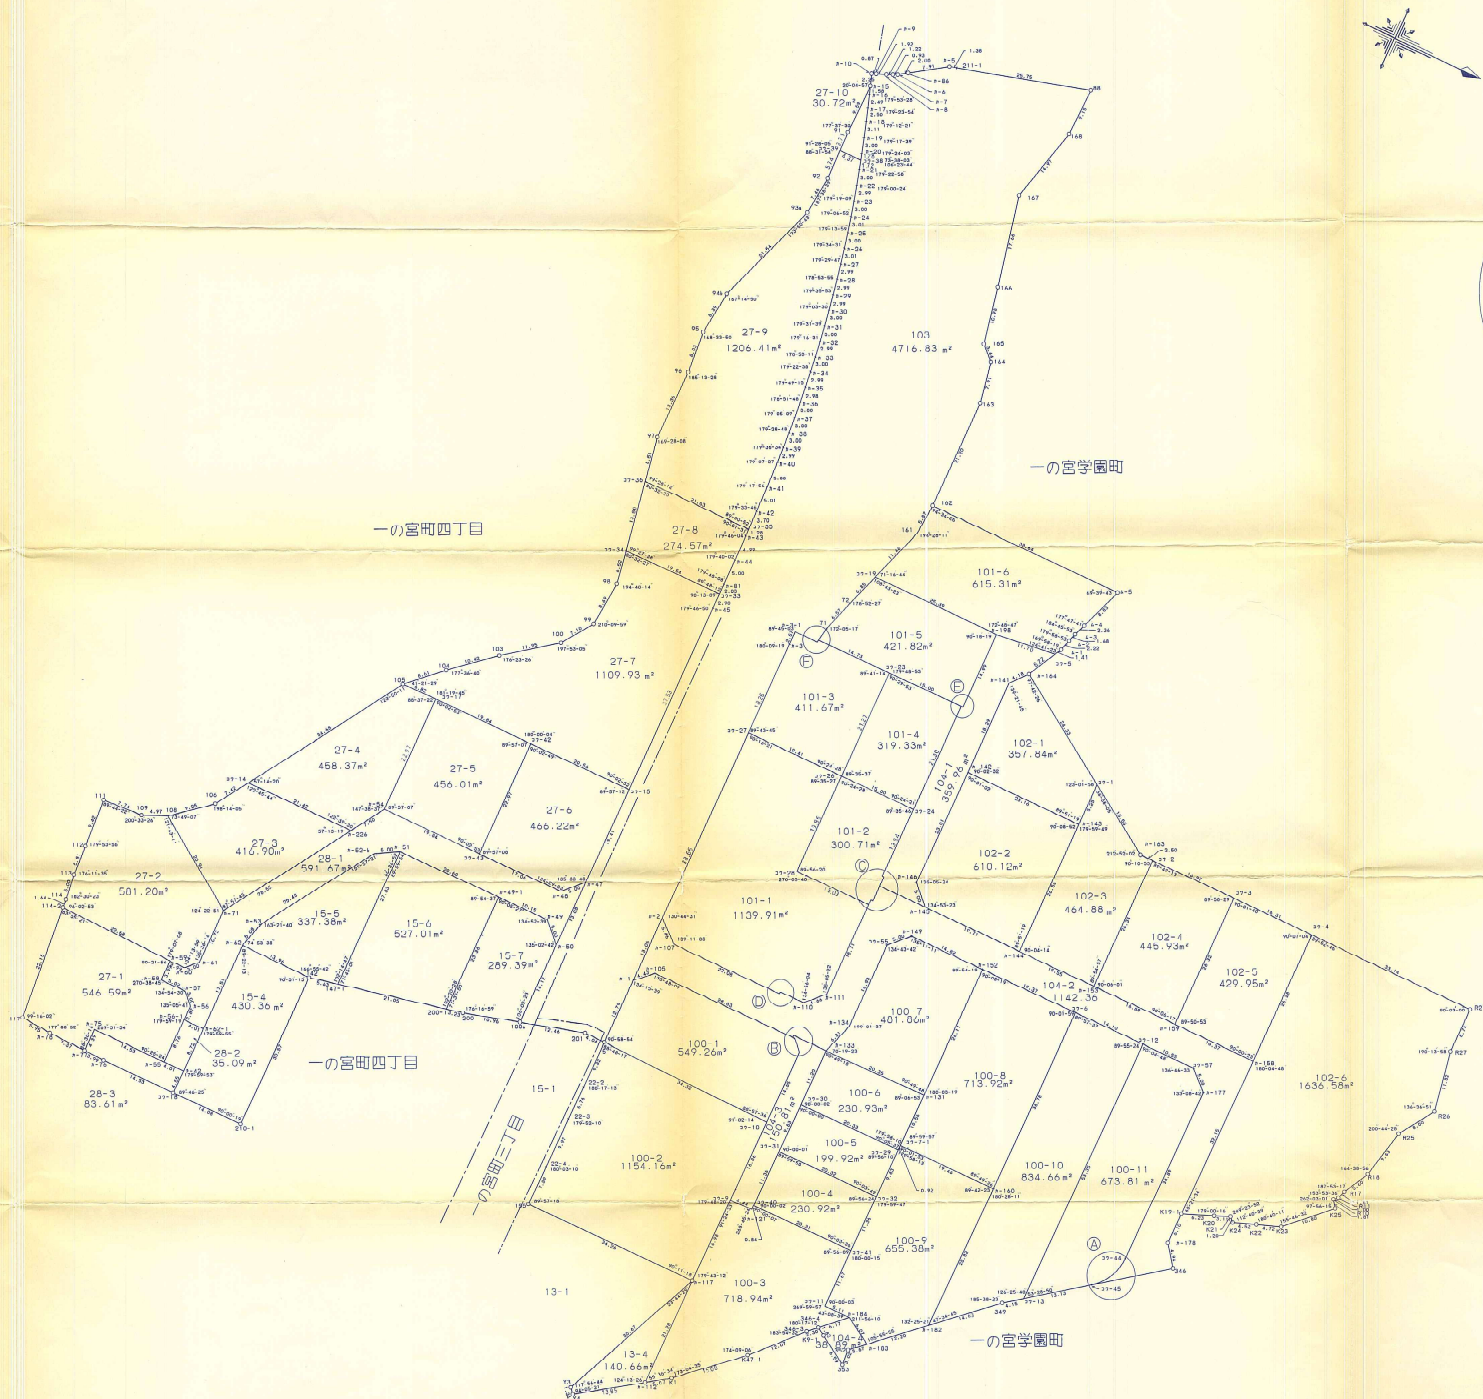

凡 例			
記号	名称	記号	名称

□ 地名 下関熊野峠土地開発管理事業 換地確定図 (内角)

所在地 下関市大字橋本字張出 1 / 81 地

測量年月日 92年 9月 30日 縮尺 1:500 図番番号 K8-70

作成年月日 年 月 日 図取番 番付番