


換地確定図

下関砂子多士地区画整理事業

1/500

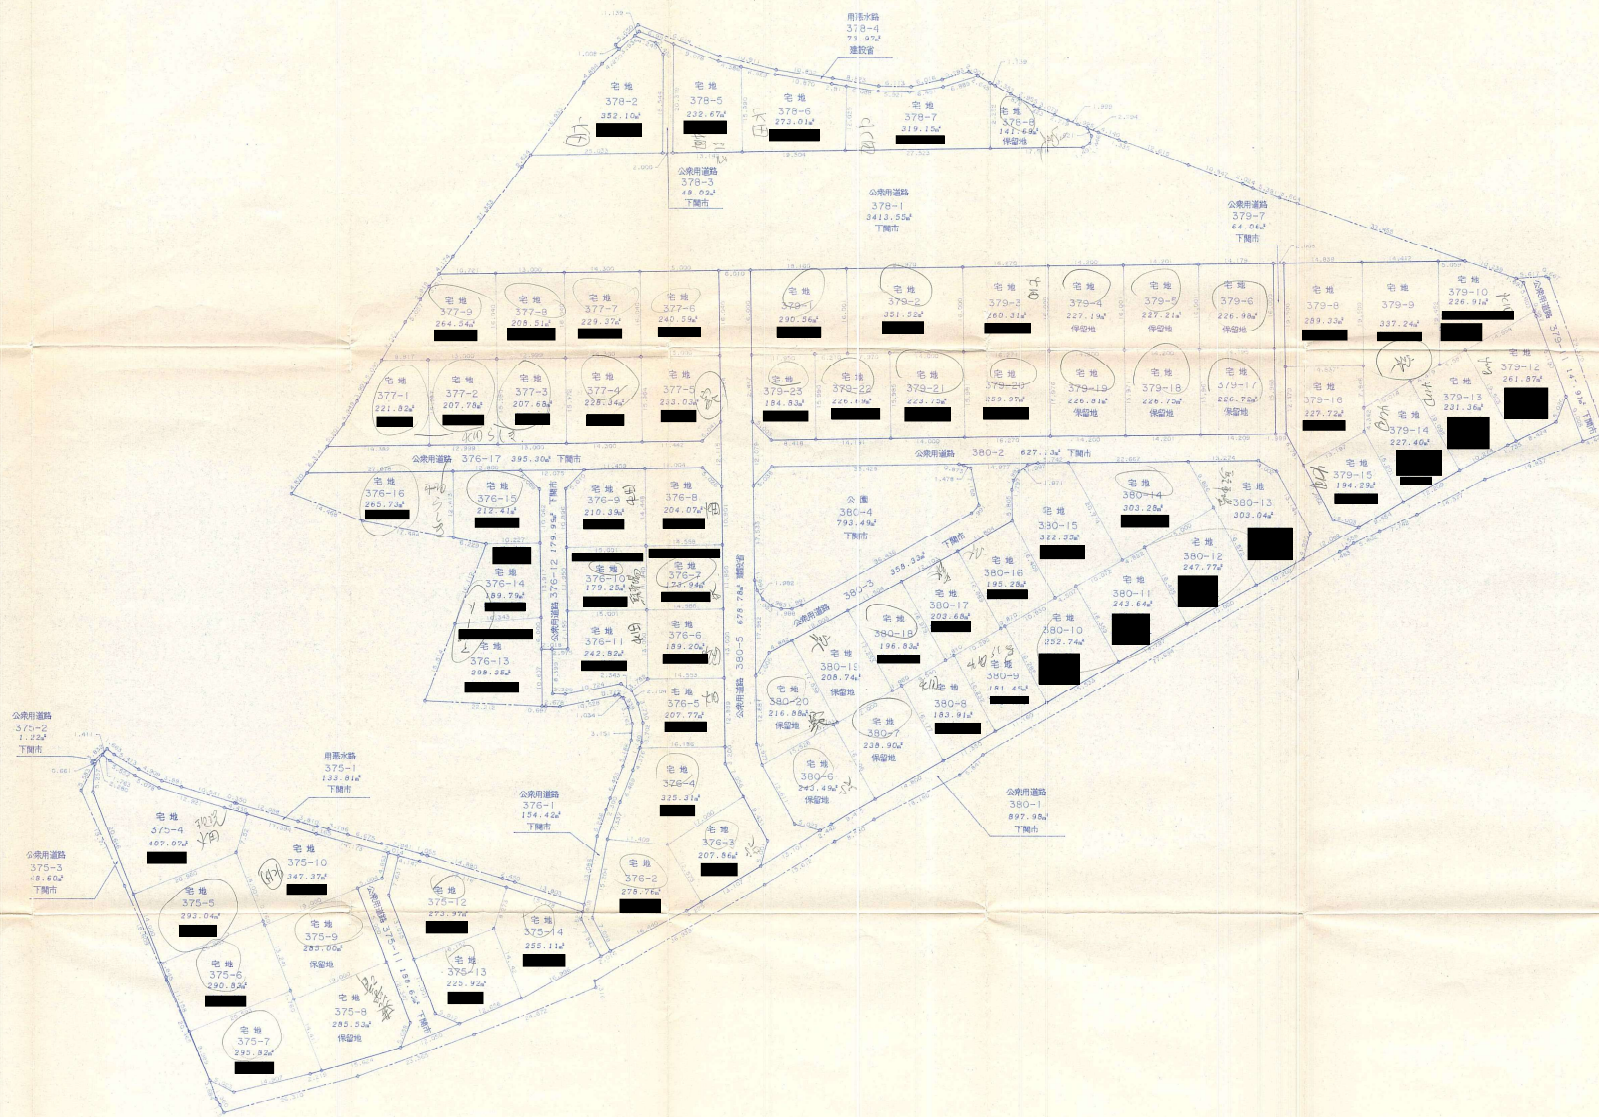

工事名	下関砂子多士地区画整理事業	計画設計
所在地	下関市大字秋根字砂子多380-1他	
図名		設計
図番		
尺度		1/500
年月日	平成9年4月	
調査		調査
設計		