
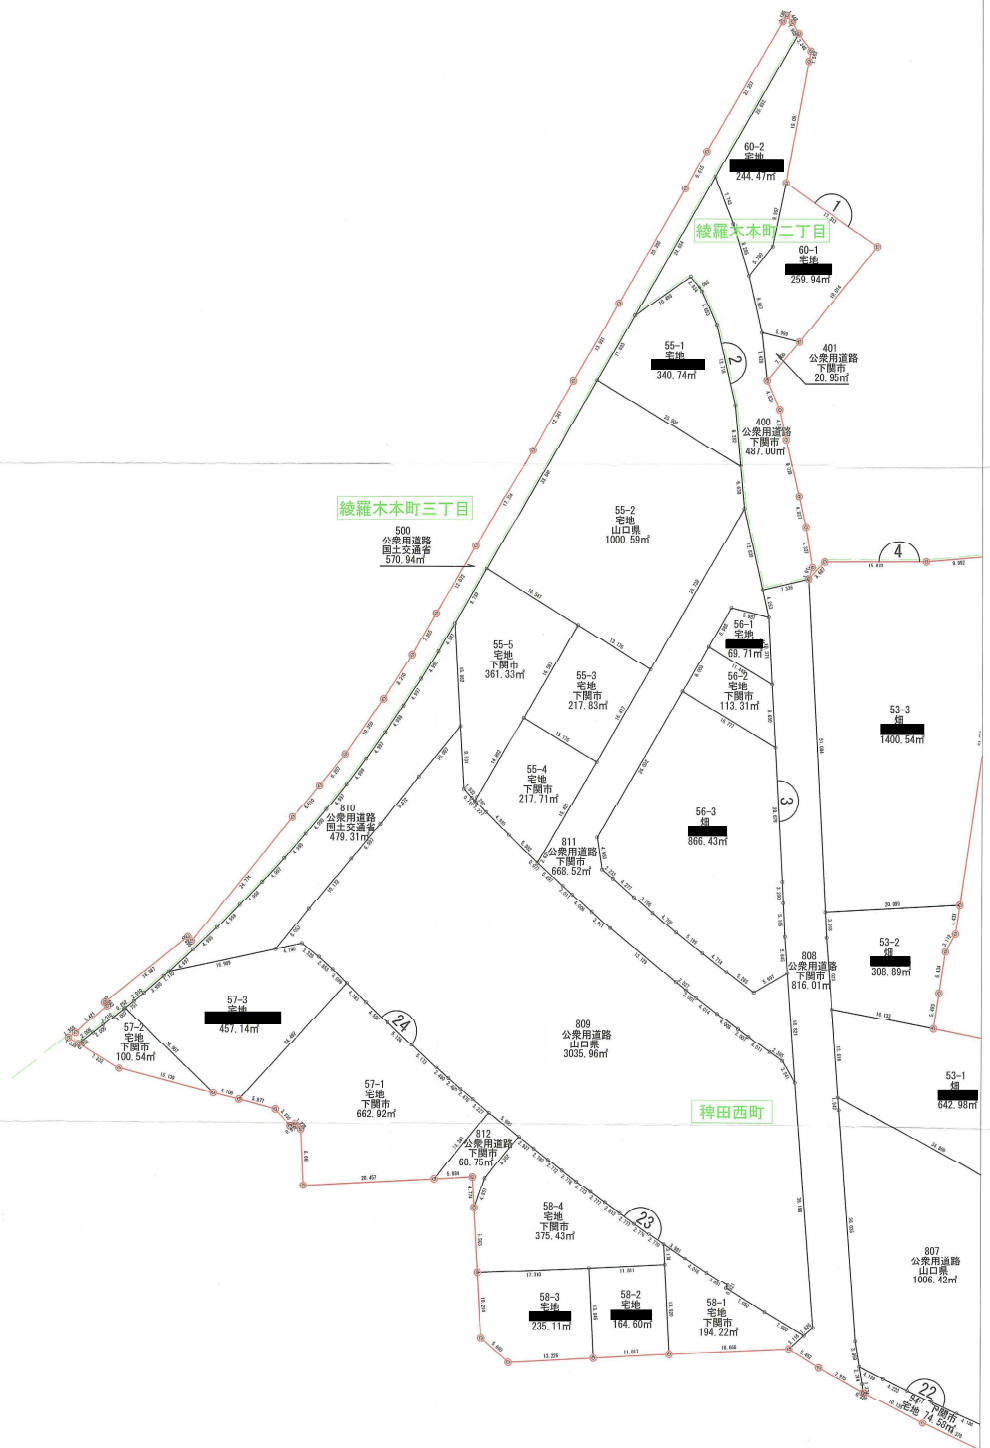





下 関 市	
下 関 都 市 計 画 事 業	
川 中 土 地 区 画 整 理 事 業	
換 地 図 (1)	縮 尺 1 : 400


観 覧 用

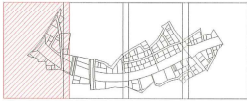

下 関 市	
下関都市計画事業	
川中土地区画整理事業	
換地図(2)	縮尺 1:400

関 覧 用

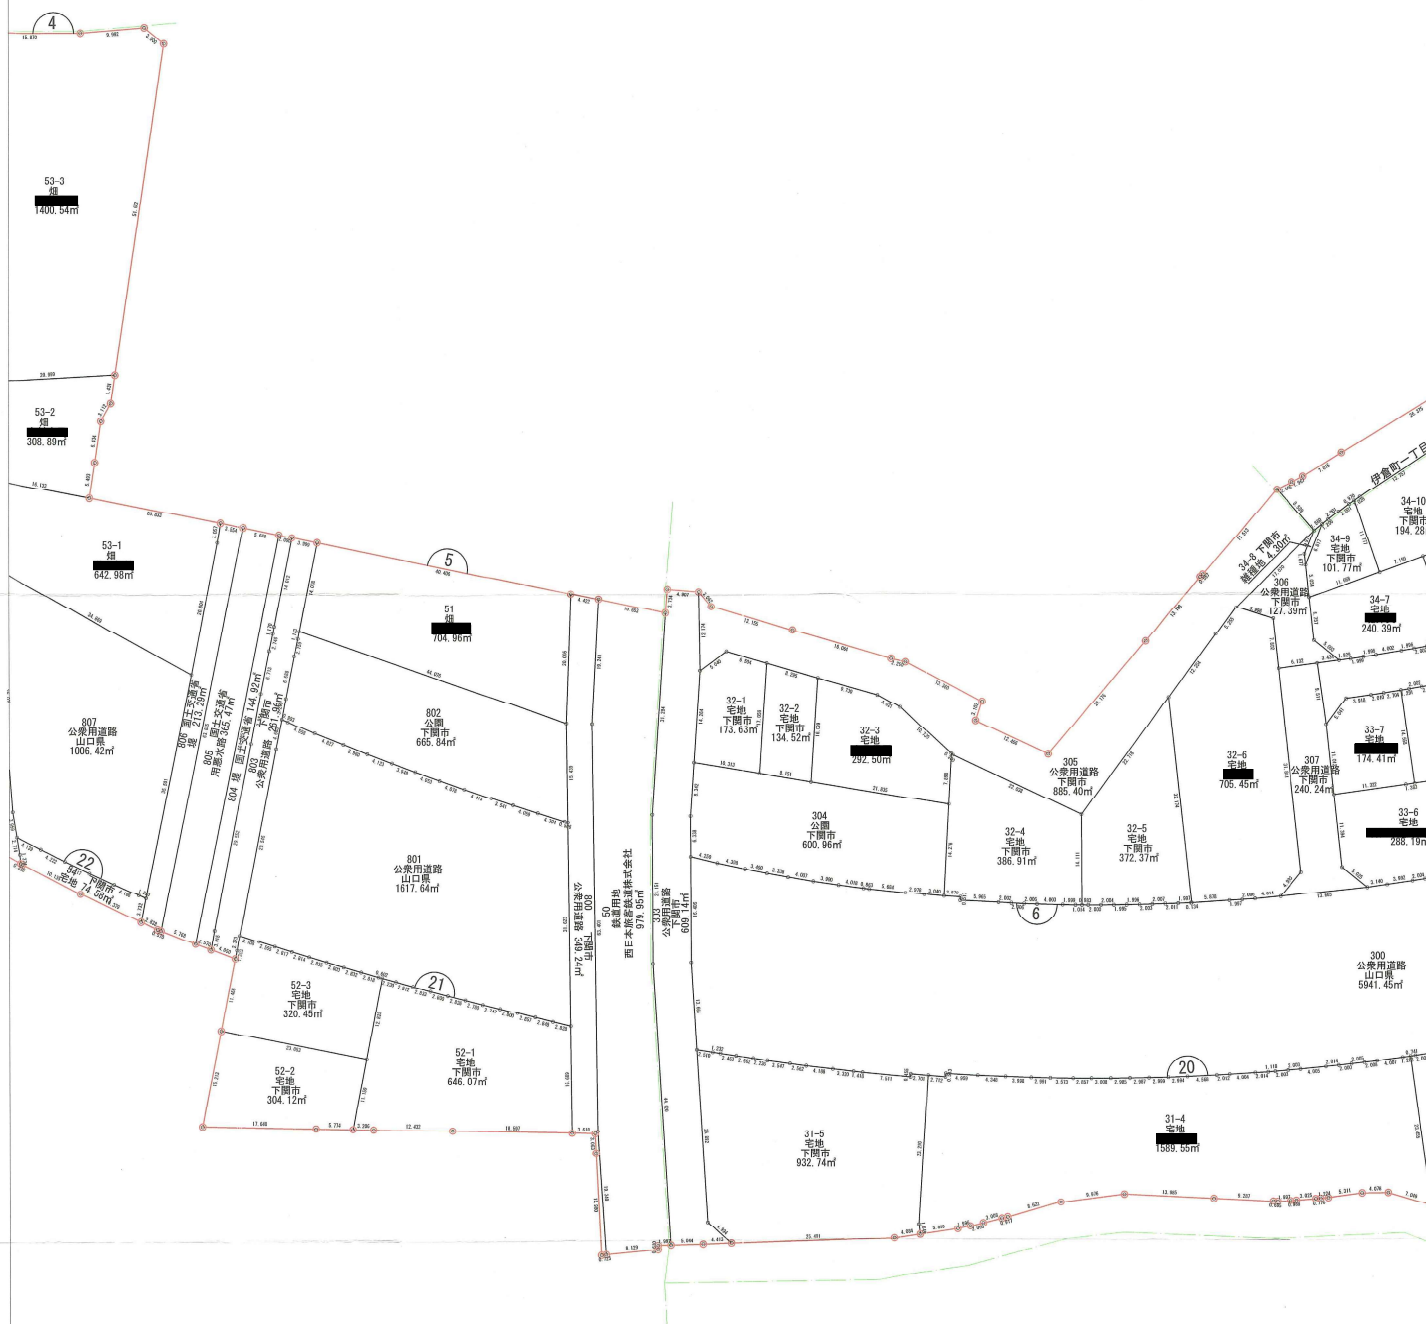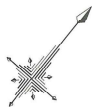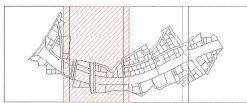

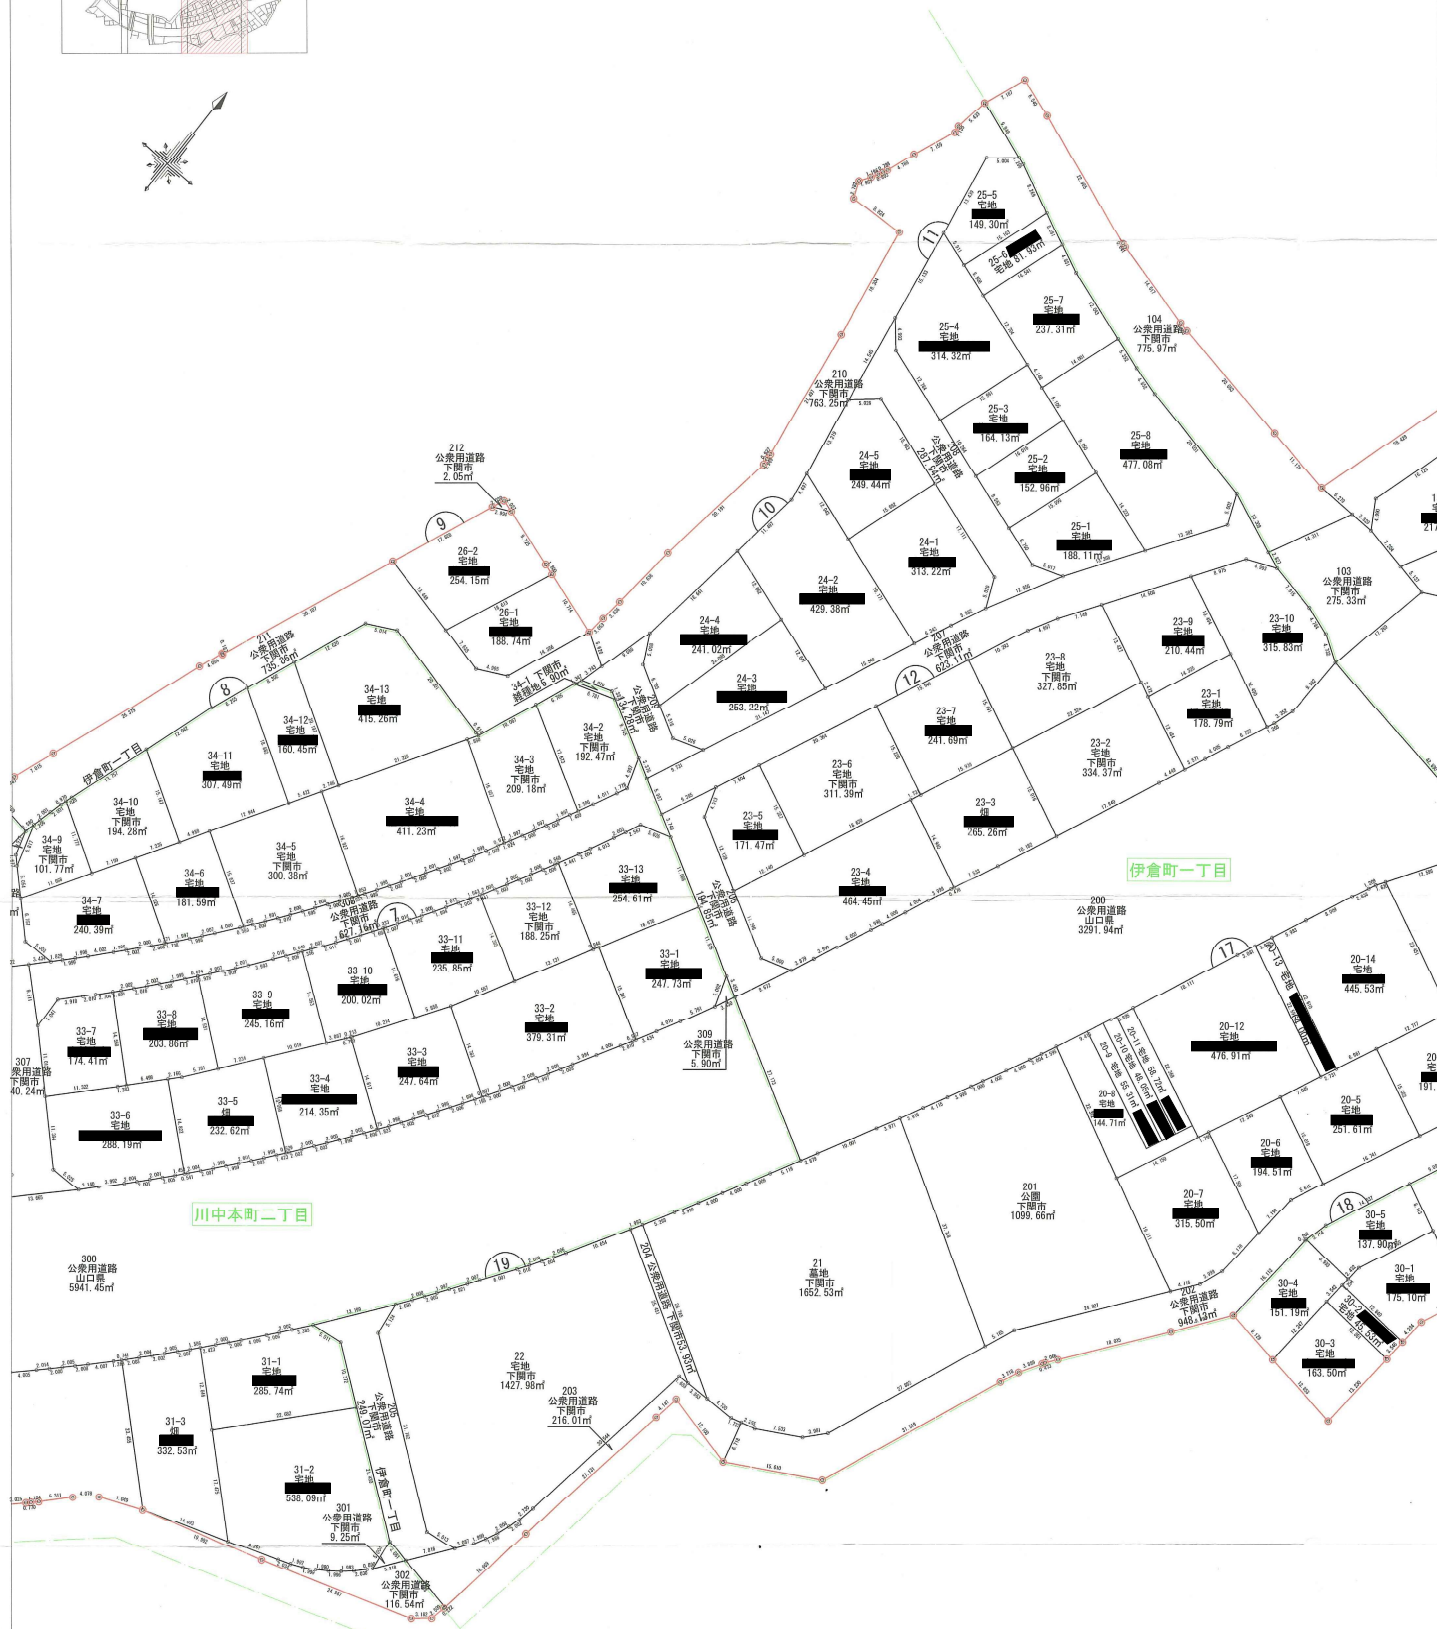

閱覽用