


施工の別 変更	
施工年度	2025
伊崎中継ポンプ場吸排気設備修繕	
場 所	下関市伊崎町一丁目4番30号
図 種	附近見取図
縮 尺	Free
図面番号	1/2
下関市上下水道局	


: 実施場所

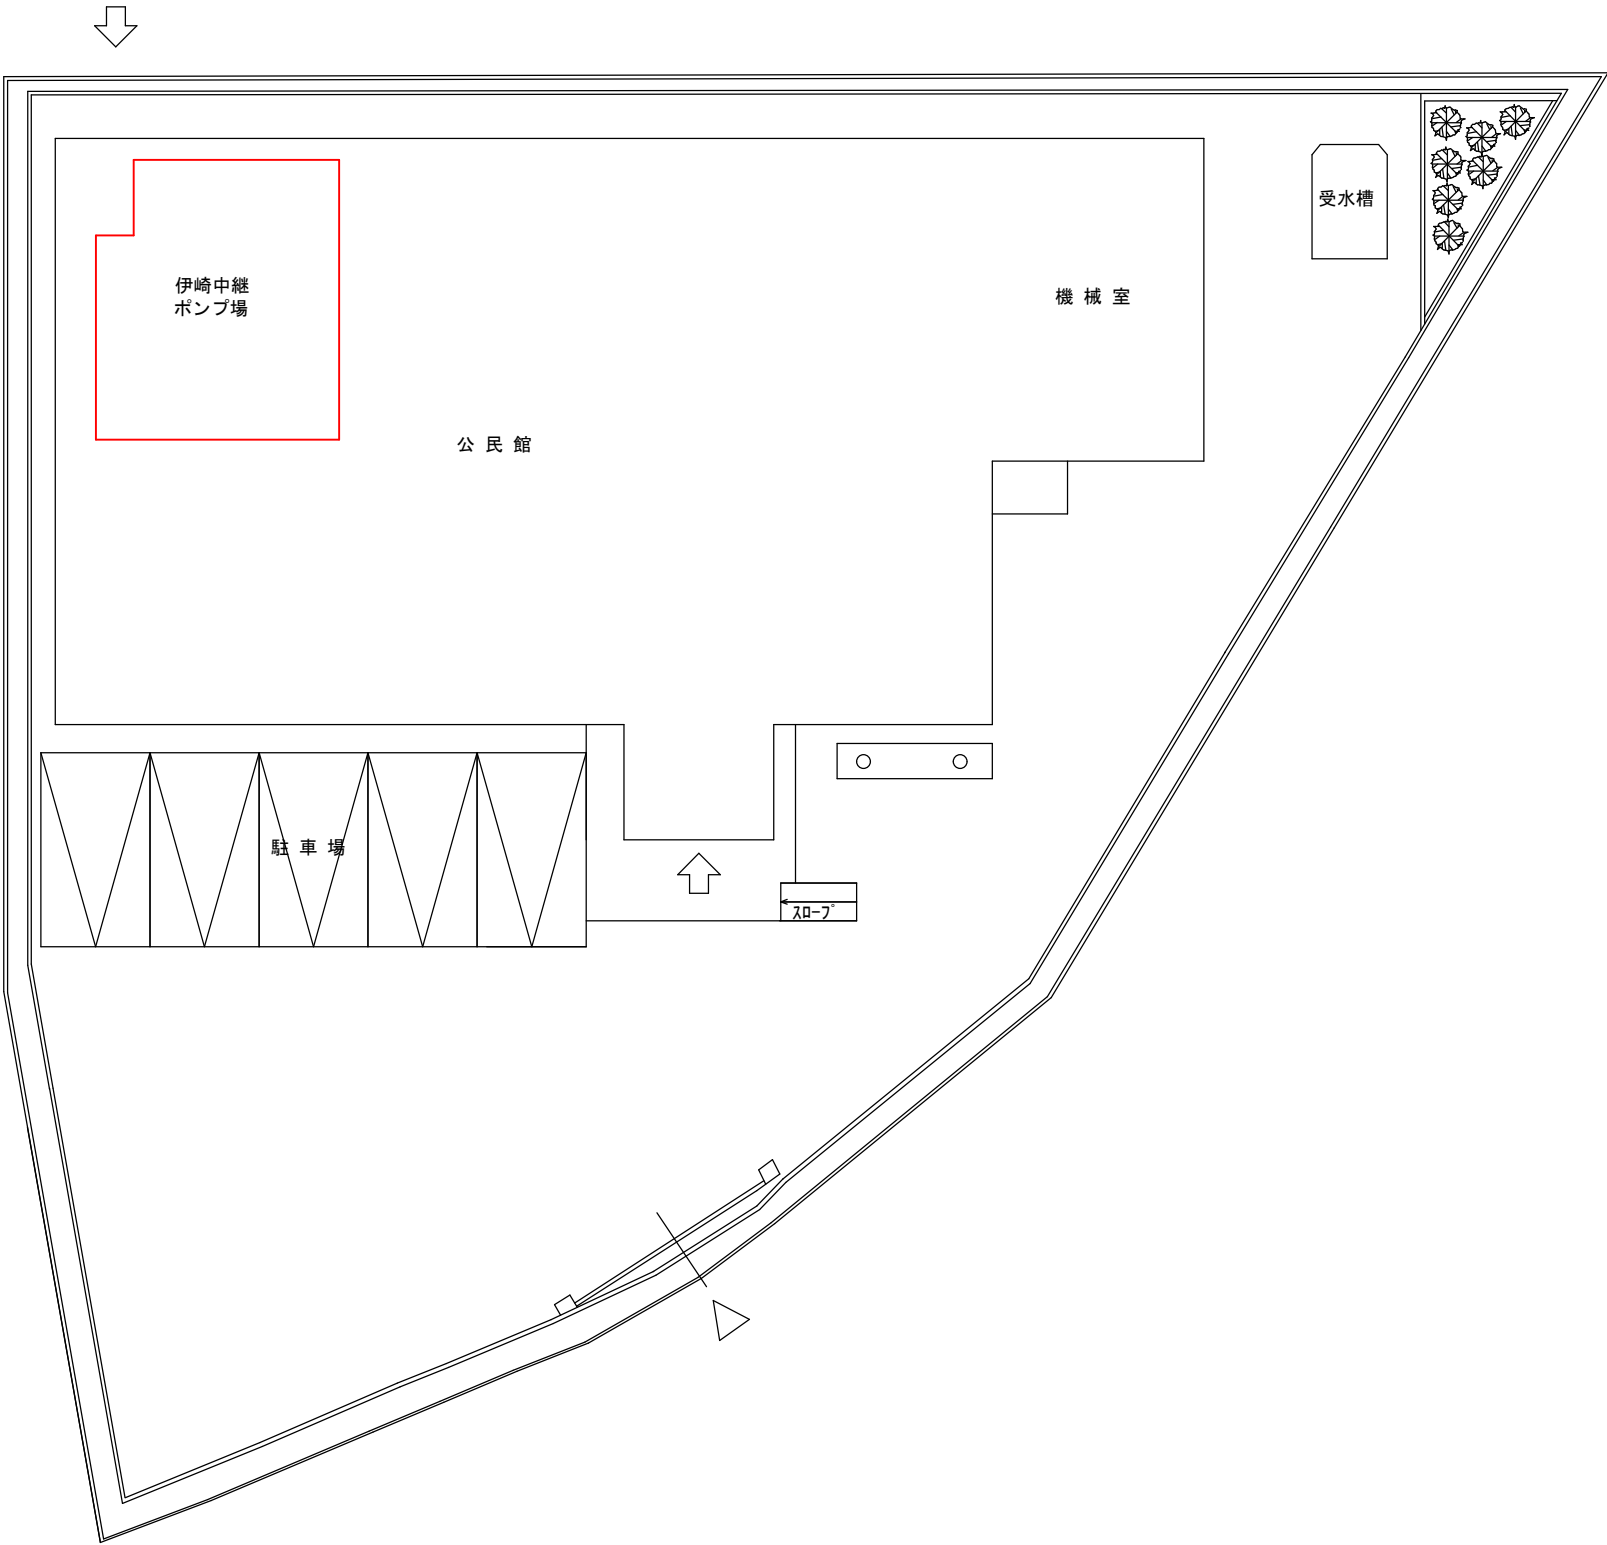


附近見取図 S=Free

施工の別 変更	
施工年度	2025
伊崎中継ポンプ場吸排気設備修繕	
場 所	下関市伊崎町一丁目4番30号
図 種	平面図・断面図
縮 尺	Free
図面番号	2/2
下関市上下水道局	

: 実施場所

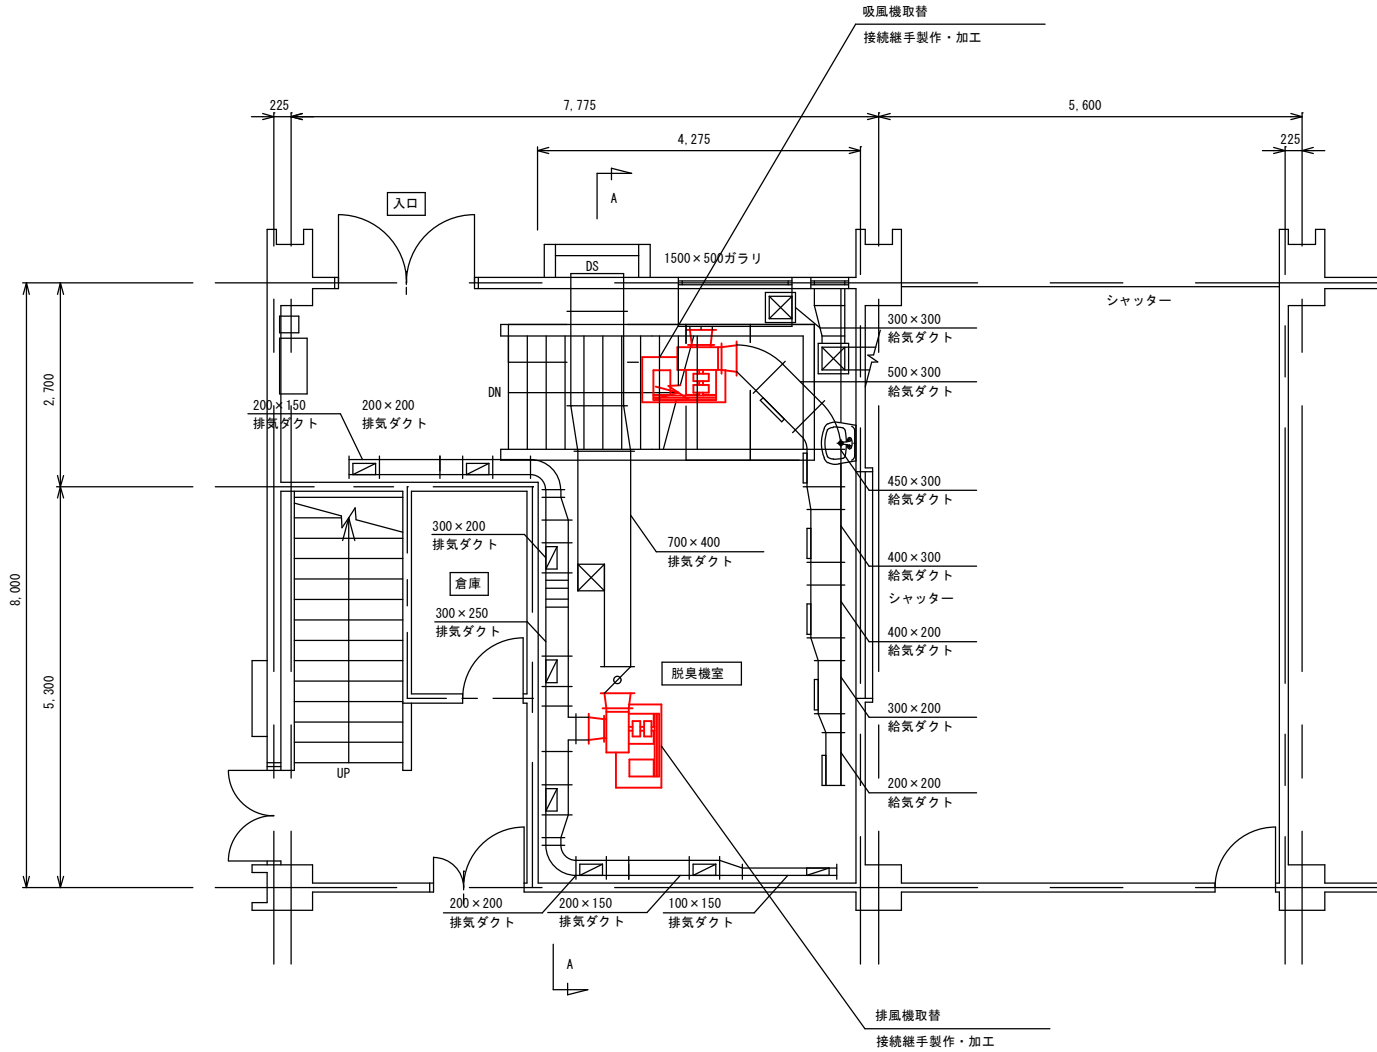

1階上部平面図 S=Free

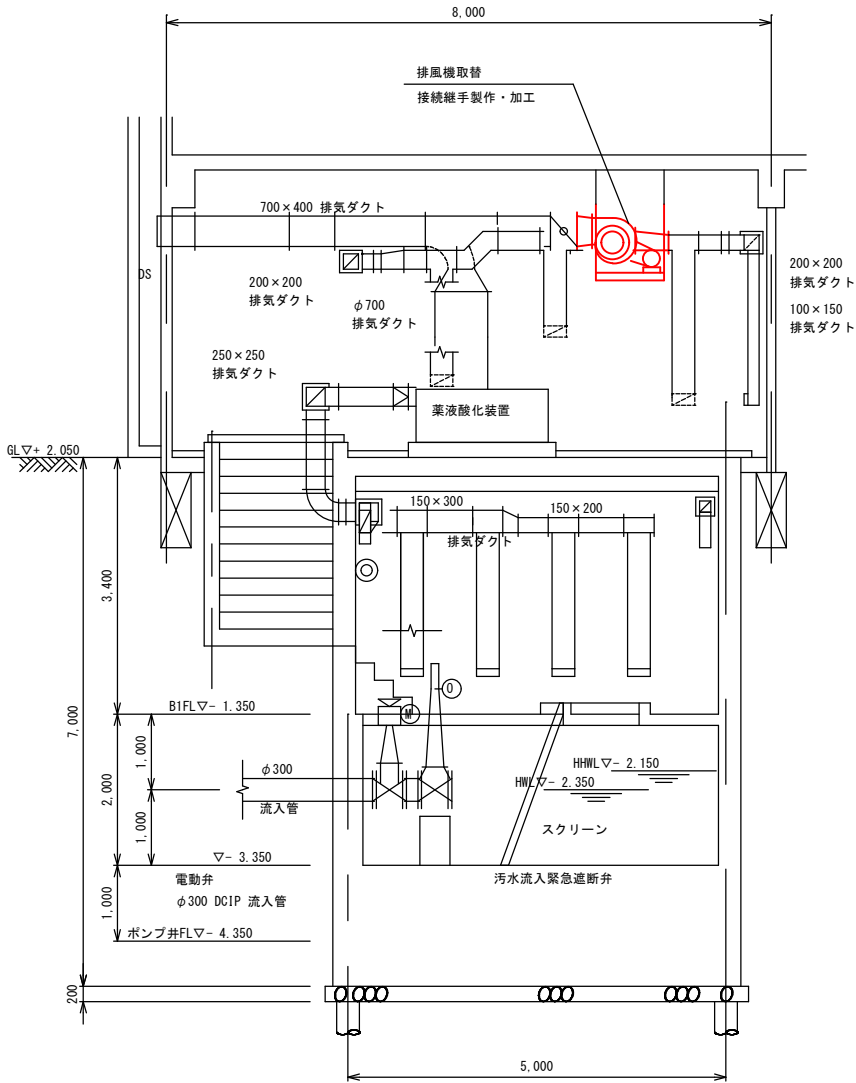

A-A断面図 S=Free