


配置図

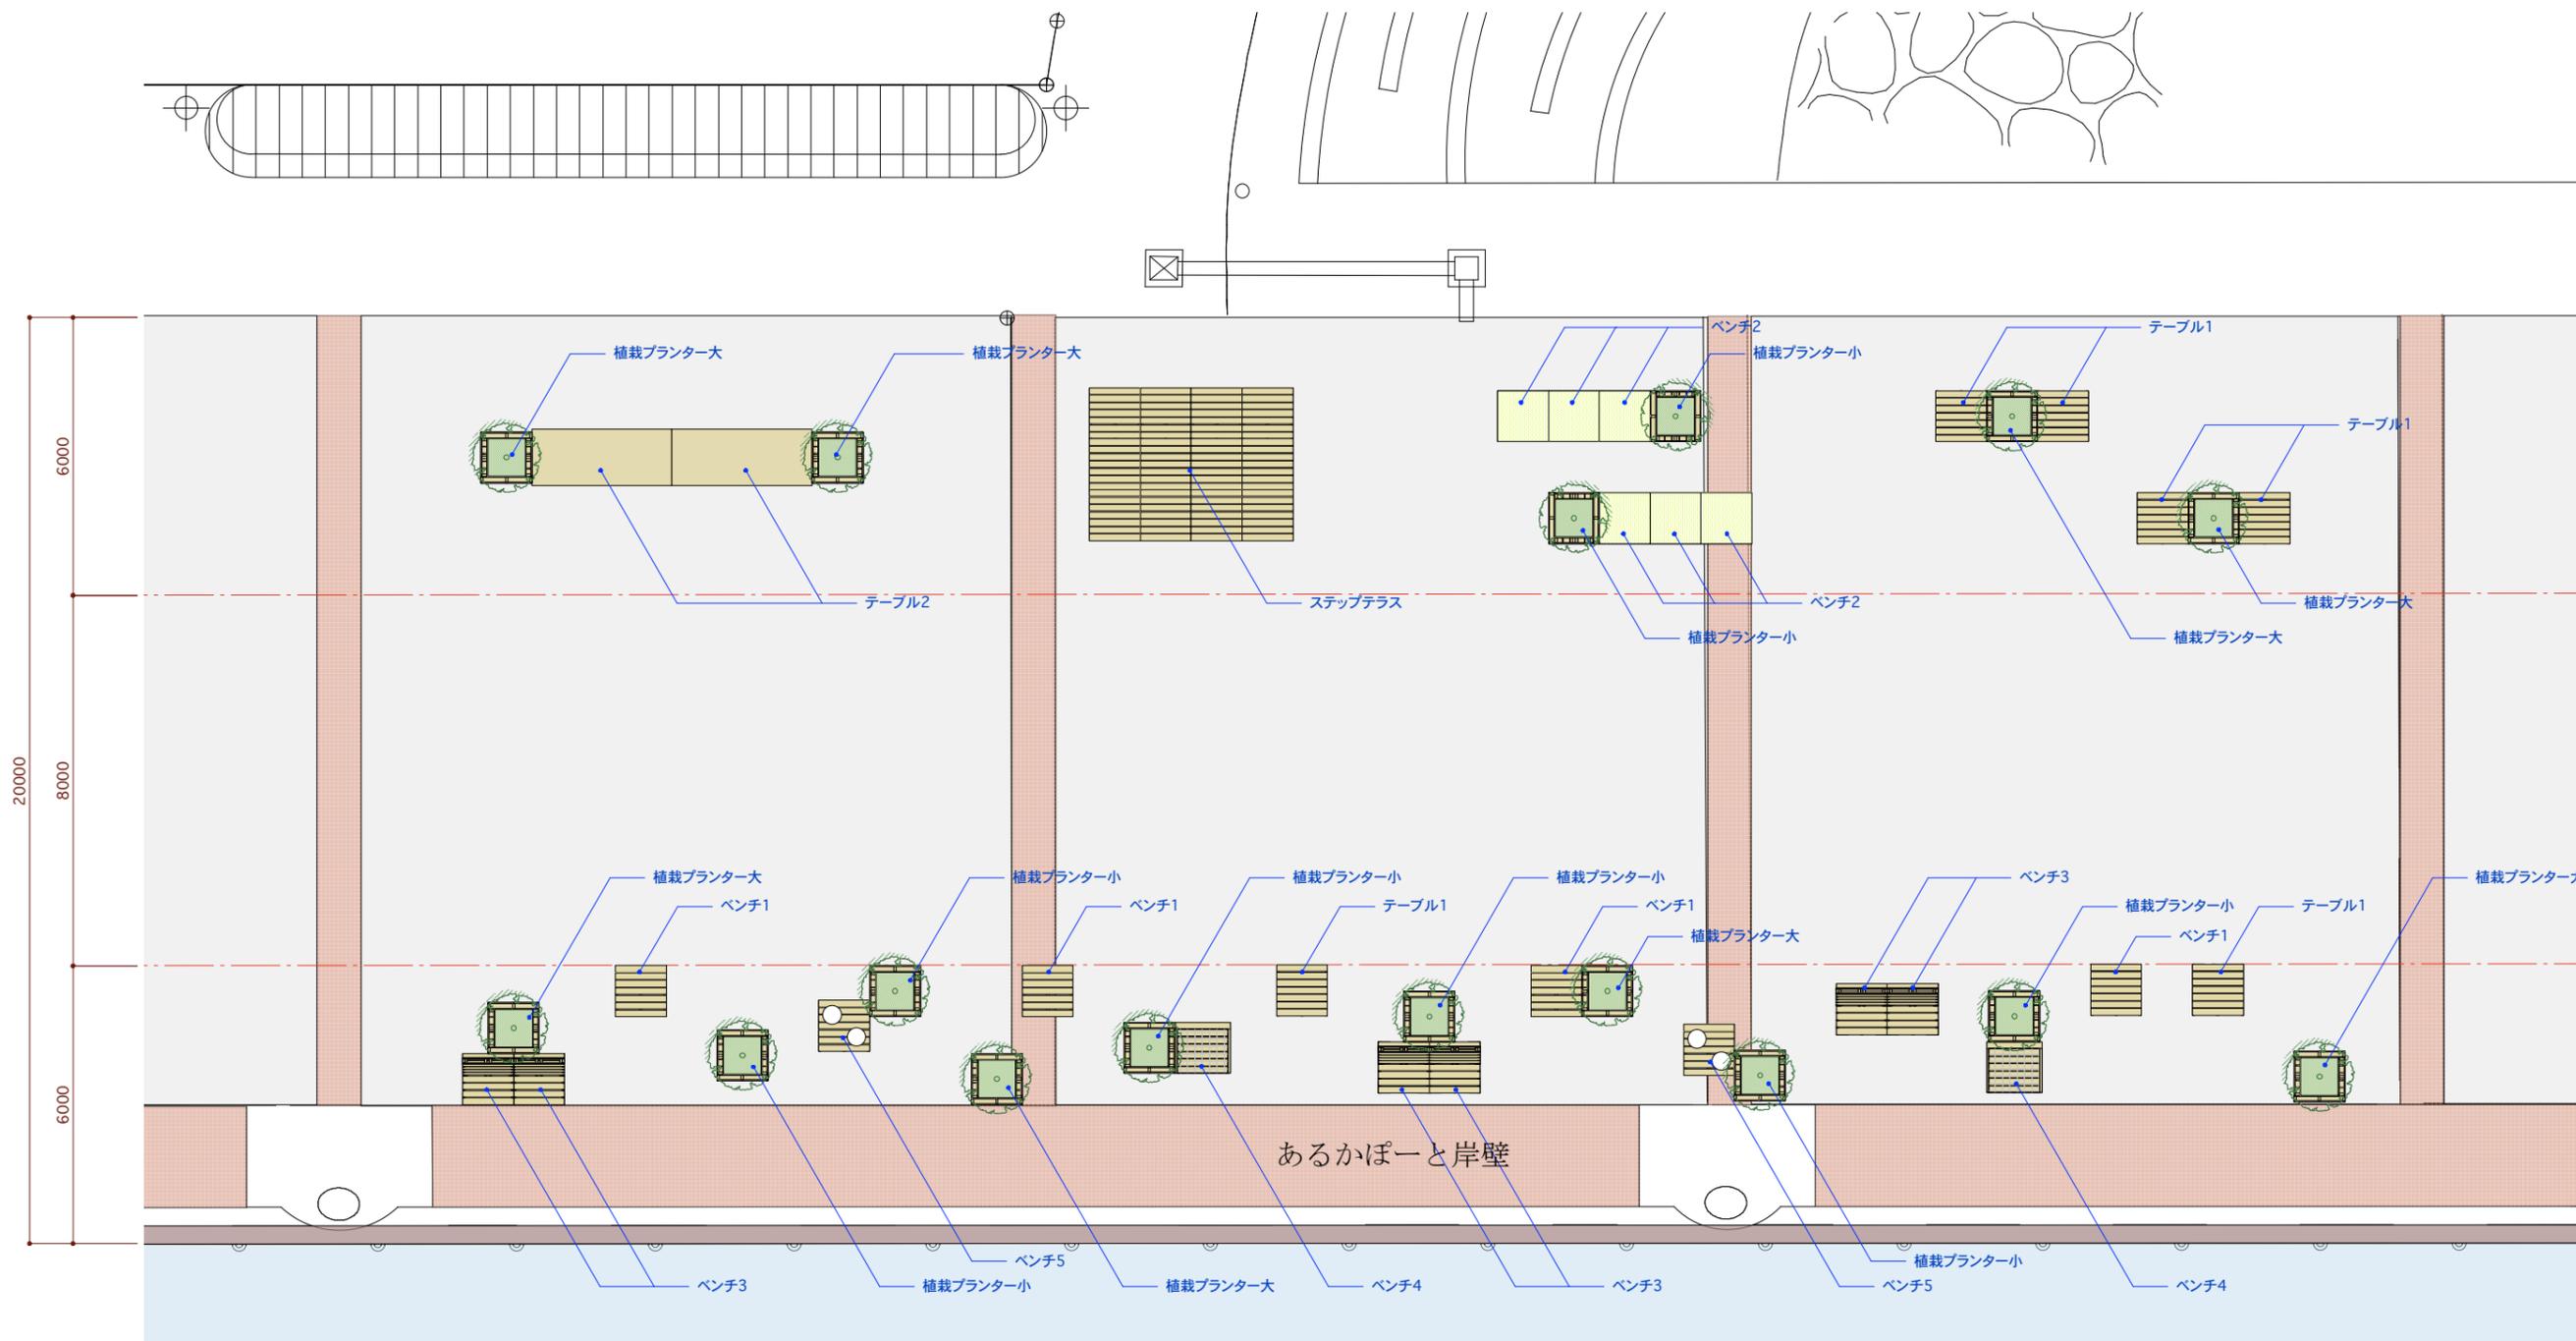

Scale 1:150(A3)

植栽プランター-1 x 8	ベンチ-5 (サイドテーブル) x 2
植栽プランター-2 x 8	テーブル-1 x 6
ベンチ-1 (ノーマル) x 4	テーブル-2 x 2
ベンチ-2 (人工芝) x 6	ステップテラス x 1
ベンチ-3 (背もたれ) x 6	
ベンチ-4 (ネット) x 2	

植栽プランター合計：16基
 ベンチ合計：20台
 テーブル合計：8台