


別図1

施工の別 変更	
施工年度	令和7年度
小月南町マンホールポンプ場他非常通報装置修繕	
場所	下関市小月南町1ほか
図種	付近見取図
縮尺	Free
図面番号	1/2
下関市上下水道局	

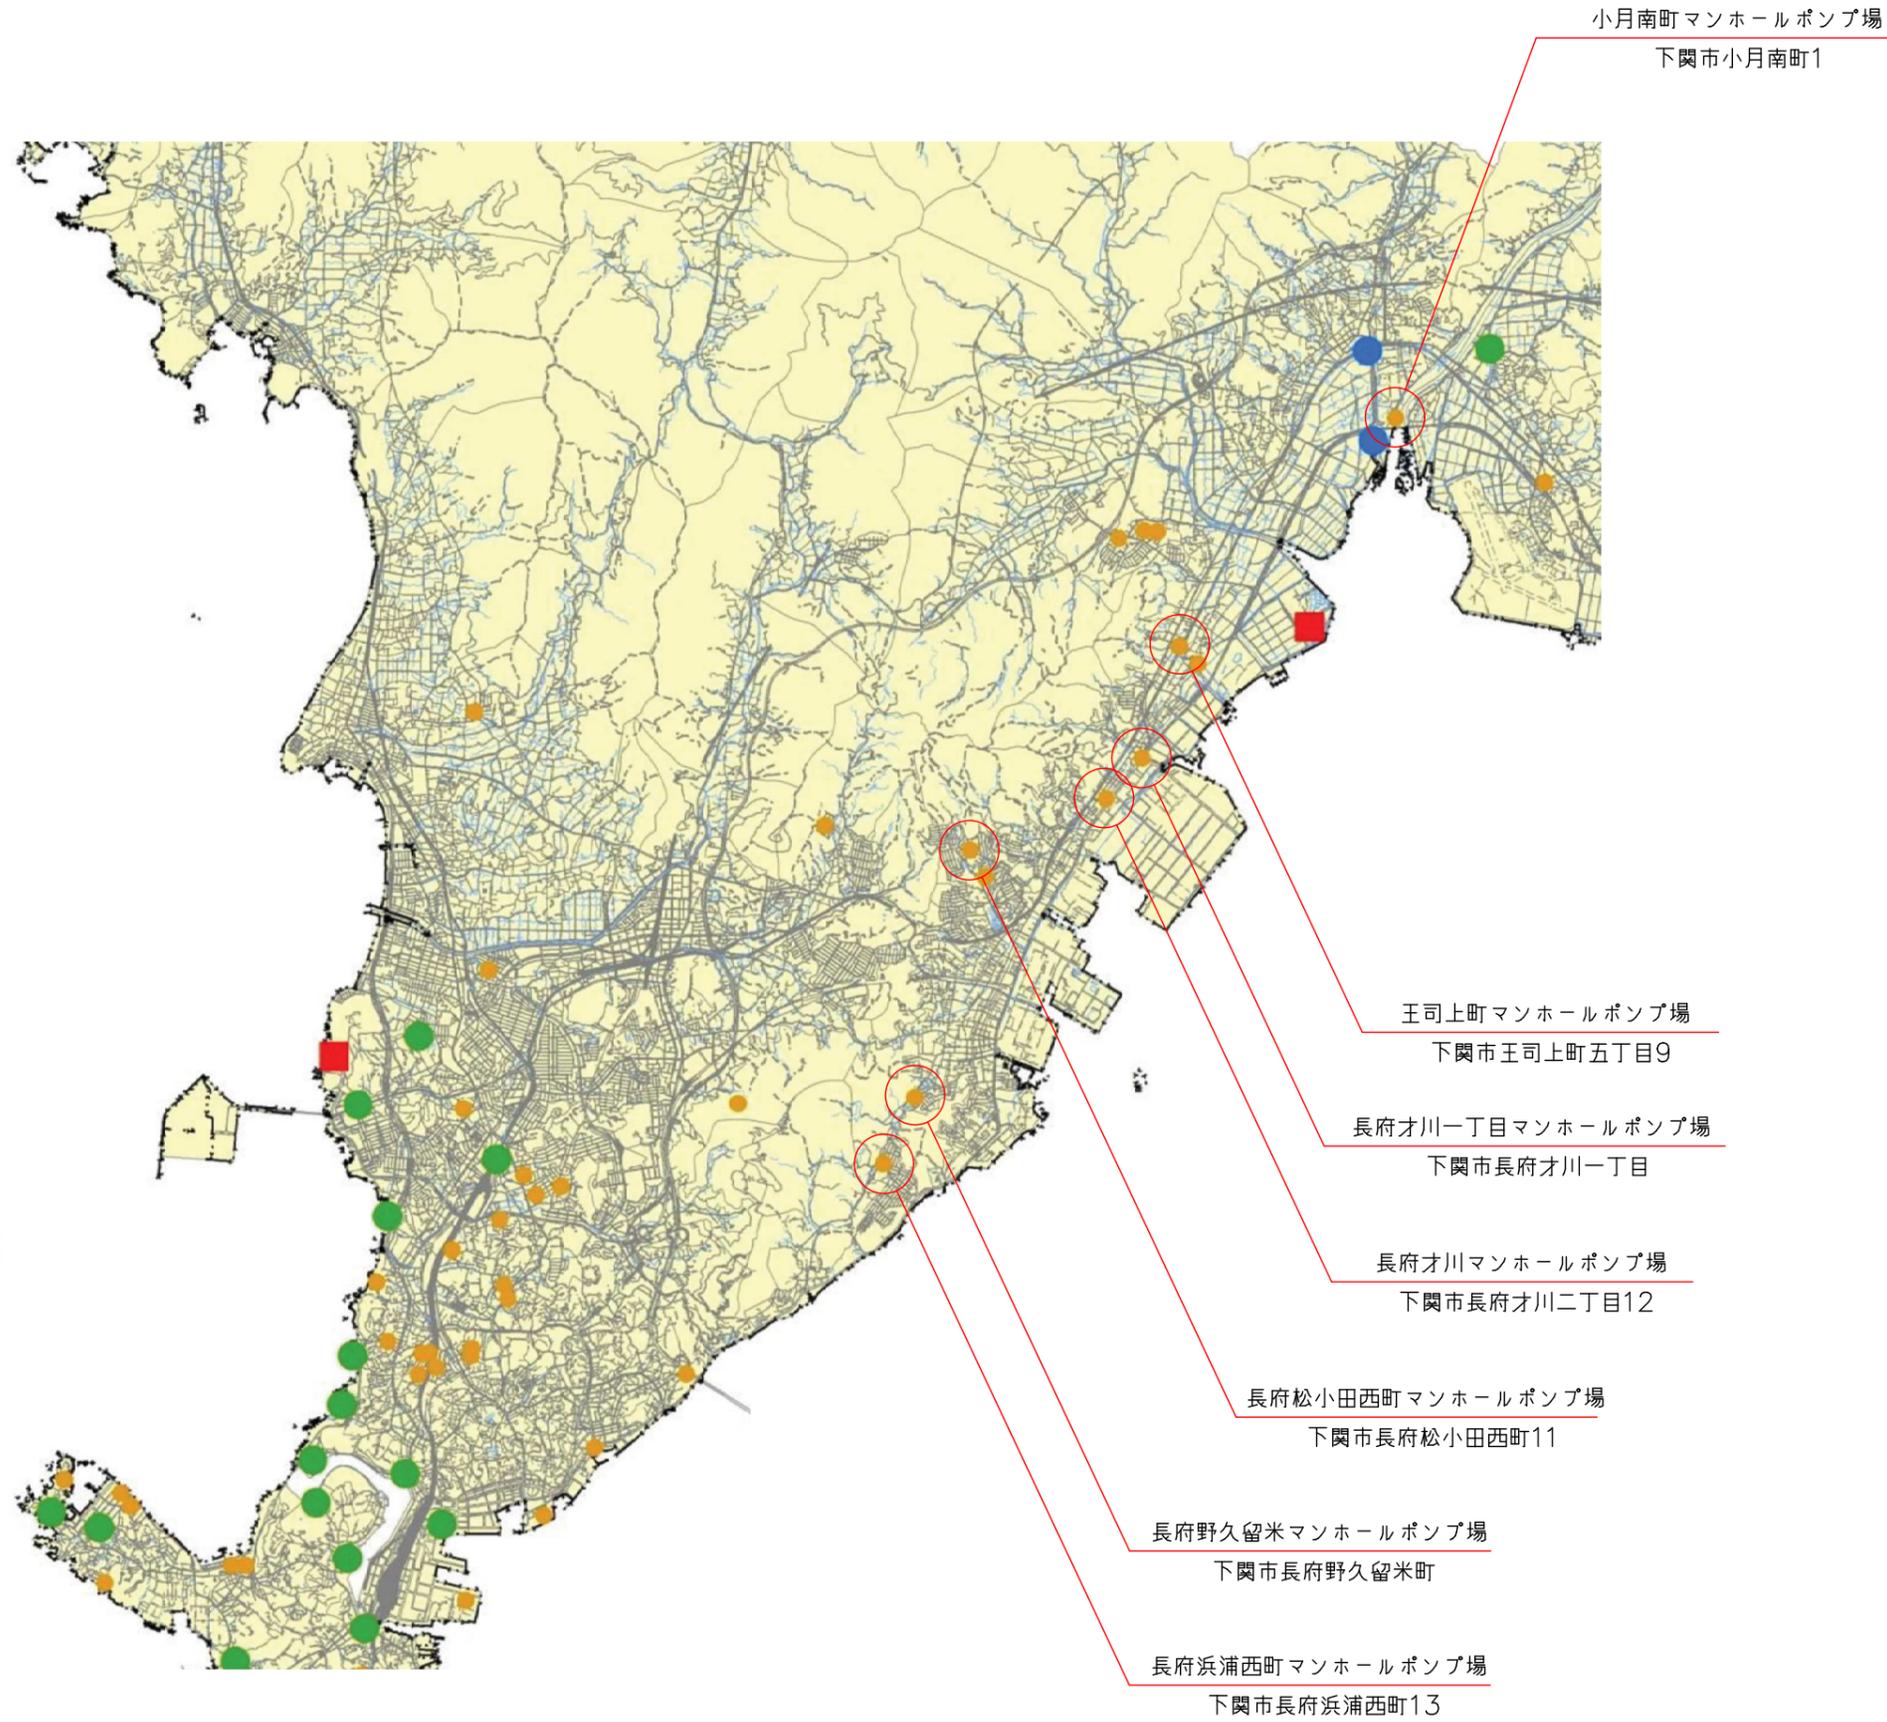


付近見取図 S=Free


施工の別 変更	
施工年度	令和7年度
小月南町マンホールポンプ場他非常通報装置修繕	
場所	下関市小月南町1ほか
図種	参考図
縮尺	Free
図面番号	2/2
下関市上下水道局	

修繕概要


小松電機株式会社製監視通報装置（やくも水神 SC210・SA201E・SC220）のFOMA通信モジュールをLTE通信モジュールに取替を行う。

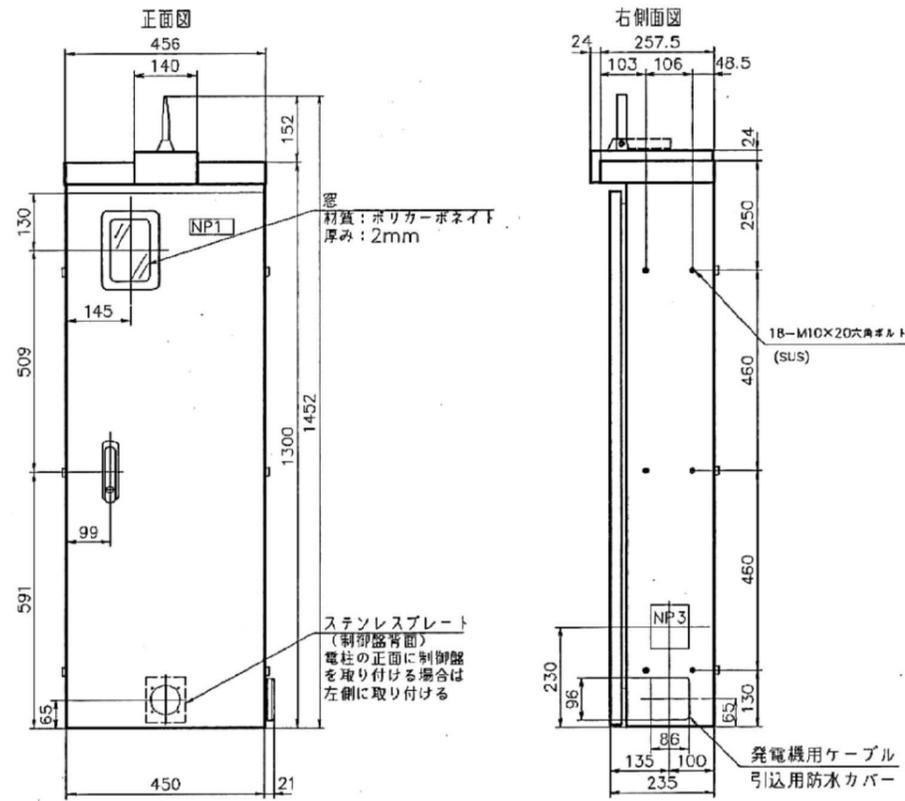


マンホールポンプ制御盤参考図 S=Free

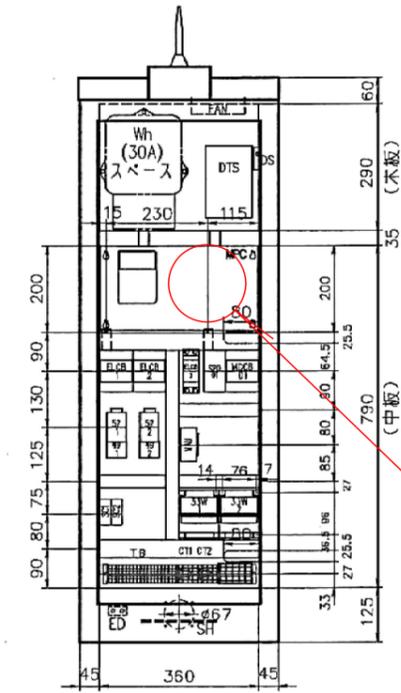

マンホールポンプ制御盤内部配置参考図 S=Free

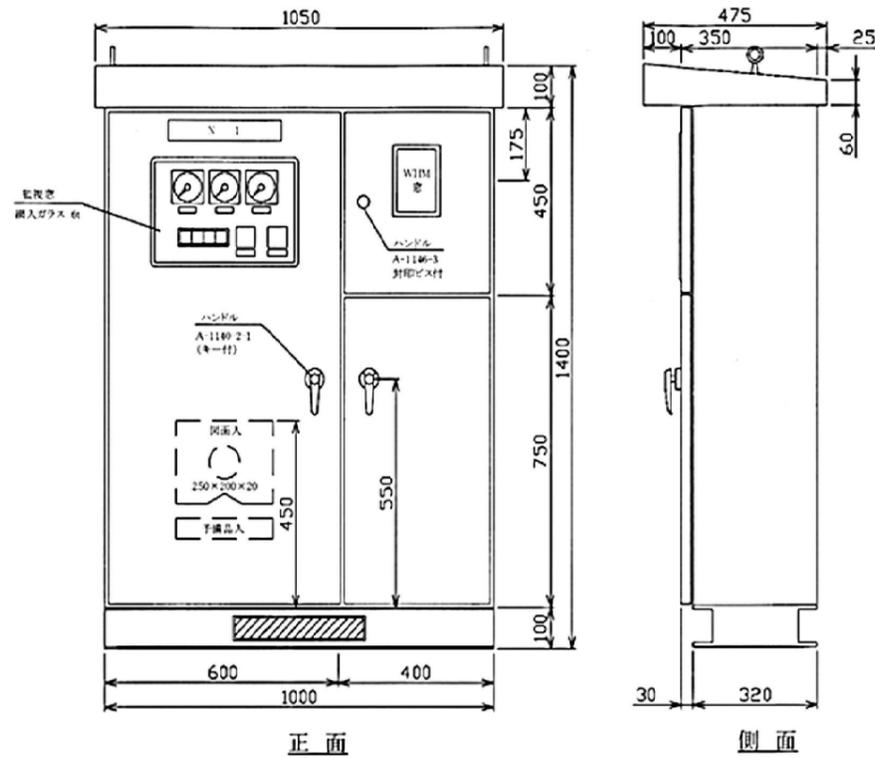

マンホールポンプ制御盤参考図 S=Free

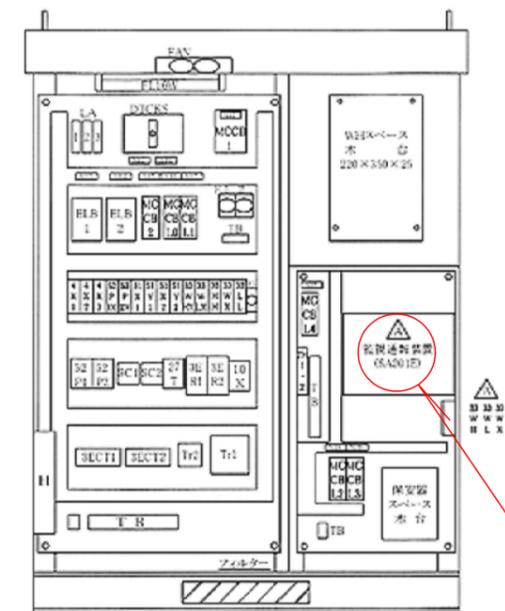

マンホールポンプ制御盤内部配置参考図 S=Free