


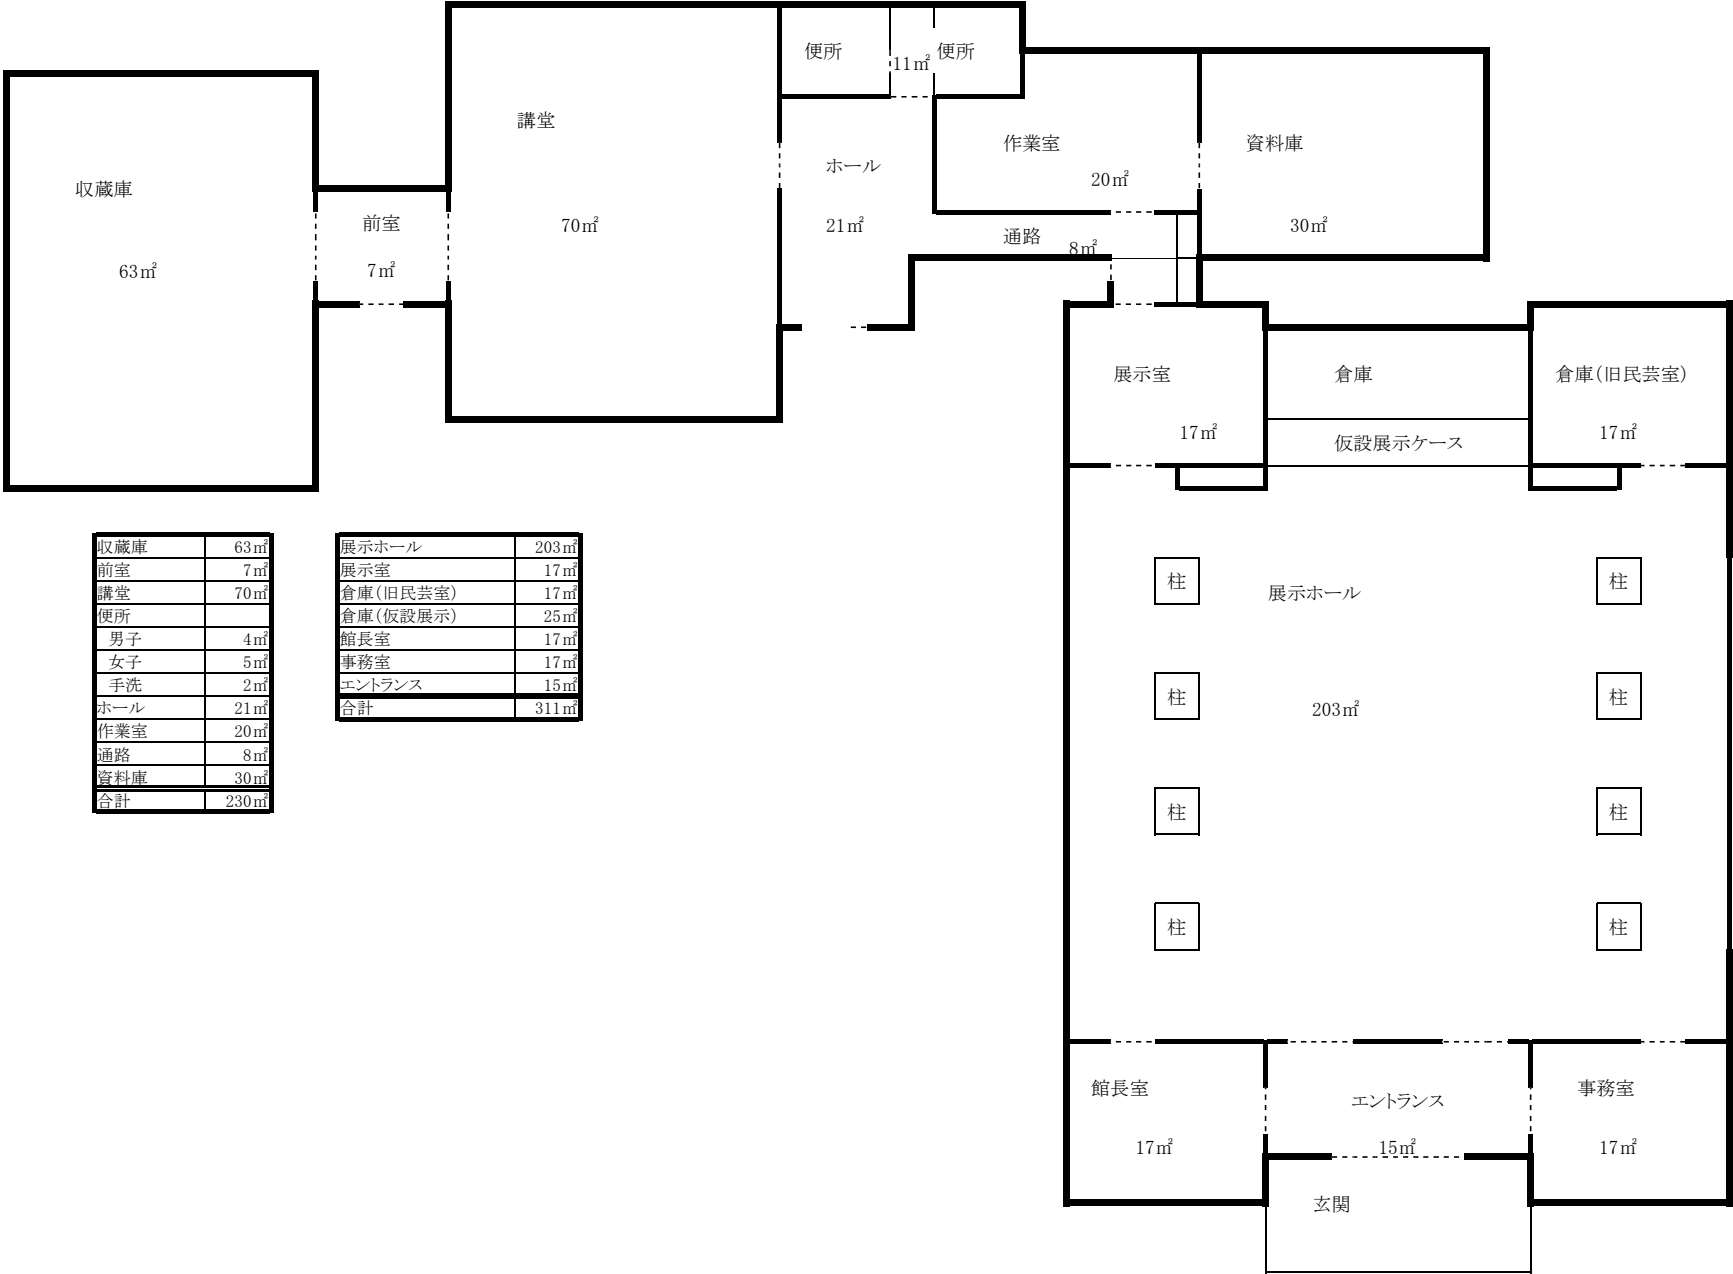

収蔵庫	63㎡
前室	7㎡
講堂	70㎡
便所	
男子	4㎡
女子	5㎡
手洗	2㎡
ホール	21㎡
作業室	20㎡
通路	8㎡
資料庫	30㎡
合計	230㎡

展示ホール	203㎡
展示室	17㎡
倉庫(旧民芸室)	17㎡
倉庫(仮設展示)	25㎡
館長室	17㎡
事務室	17㎡
エントランス	15㎡
合計	311㎡