



付近見取図 S=Free

凡例	
●	標準貫入試験位置
番号	実施長さ
NO. 1	8.0m

※ホースリング詳細位置及びKBM位置は打合せによる。
 試験結果から液状化等の可能性がある場合は必要に応じて、
 土質試験等の提案を行うこと。
 作業中は、カーコン等で区画すること。

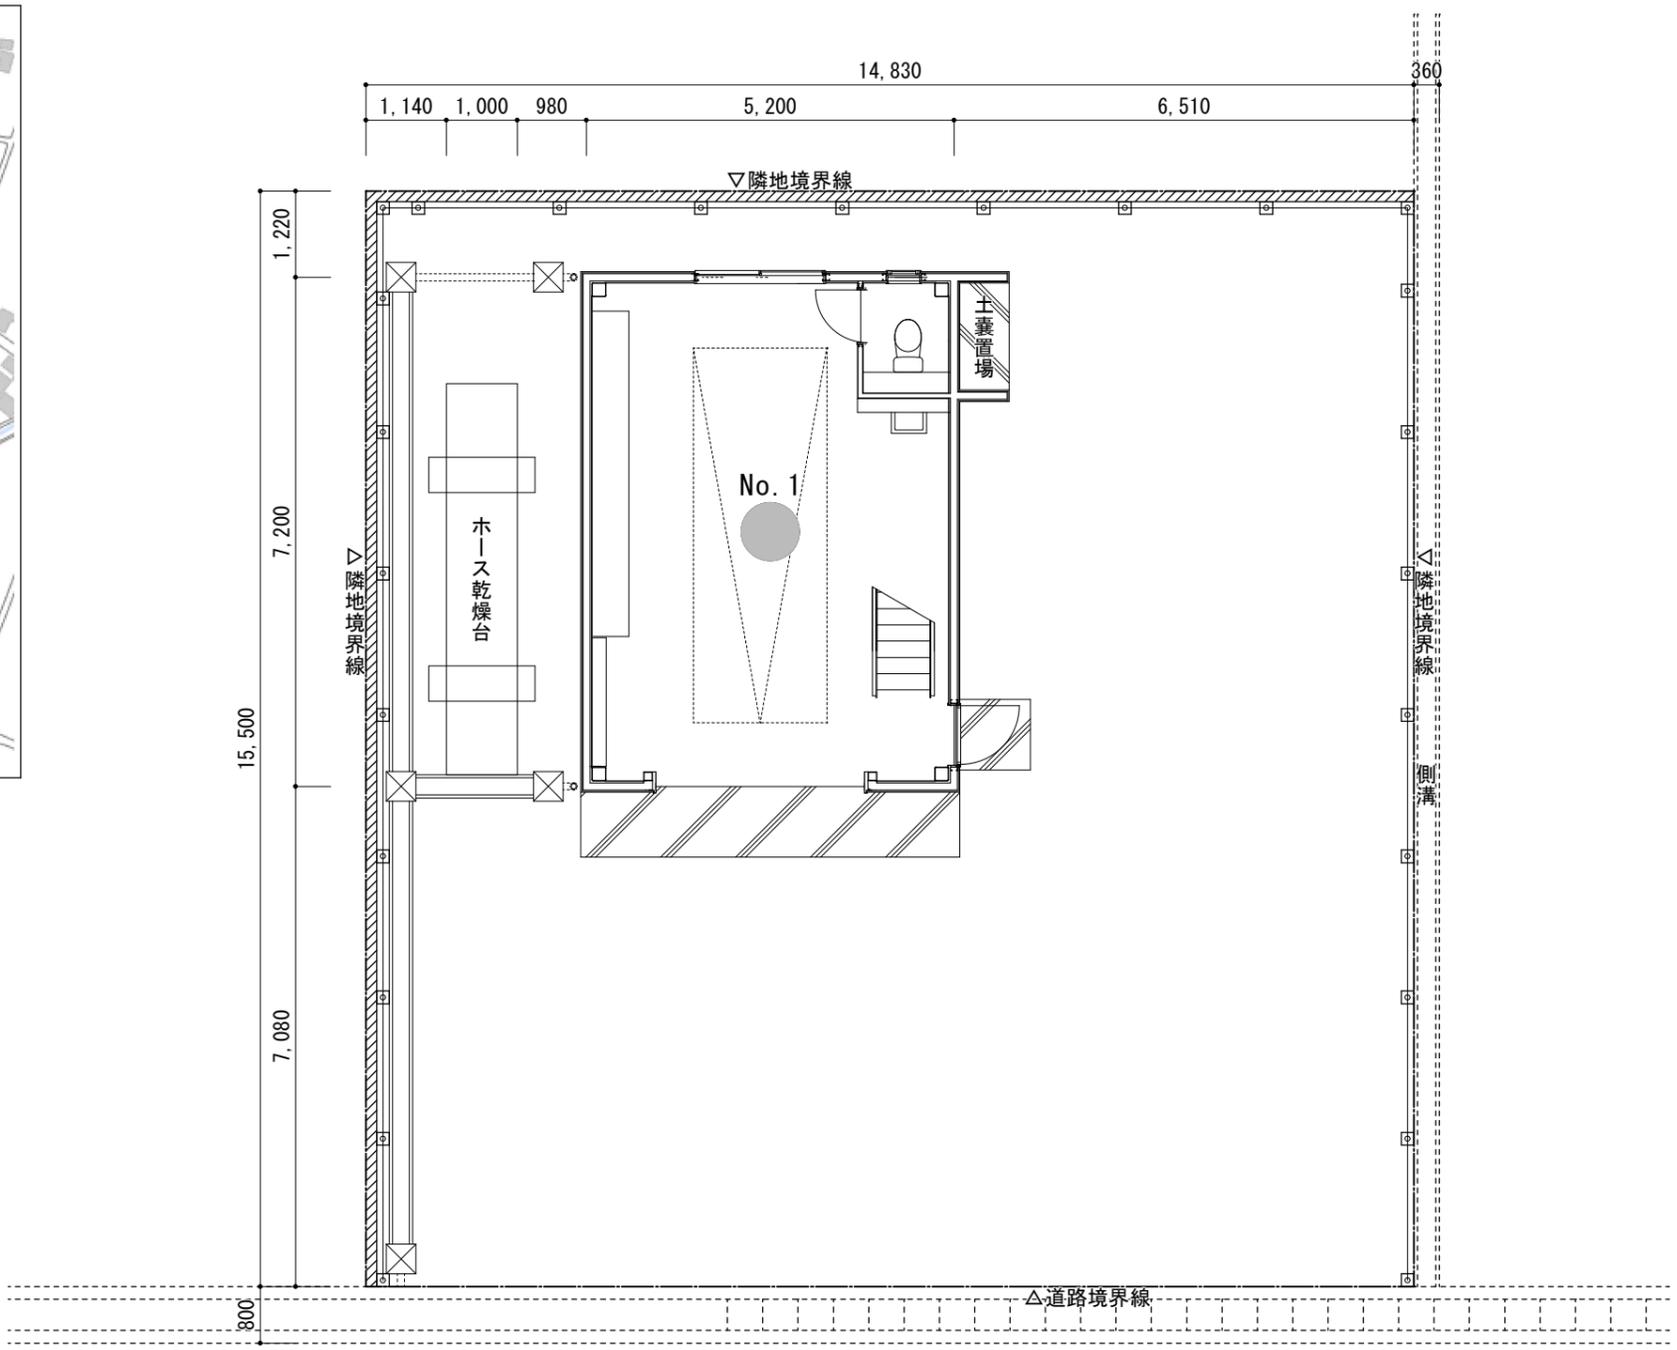

配置図 S=1 : 100

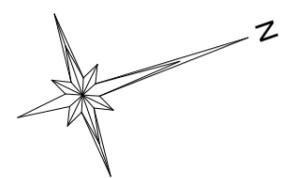

工 事 名 西市分団第1・3部(西市)消防機庫及びホース乾燥台改築工事地質調査委託業務	図 名 付近見取図、配置図	縮 図	図 示	1 1枚
		単 位	mm	