




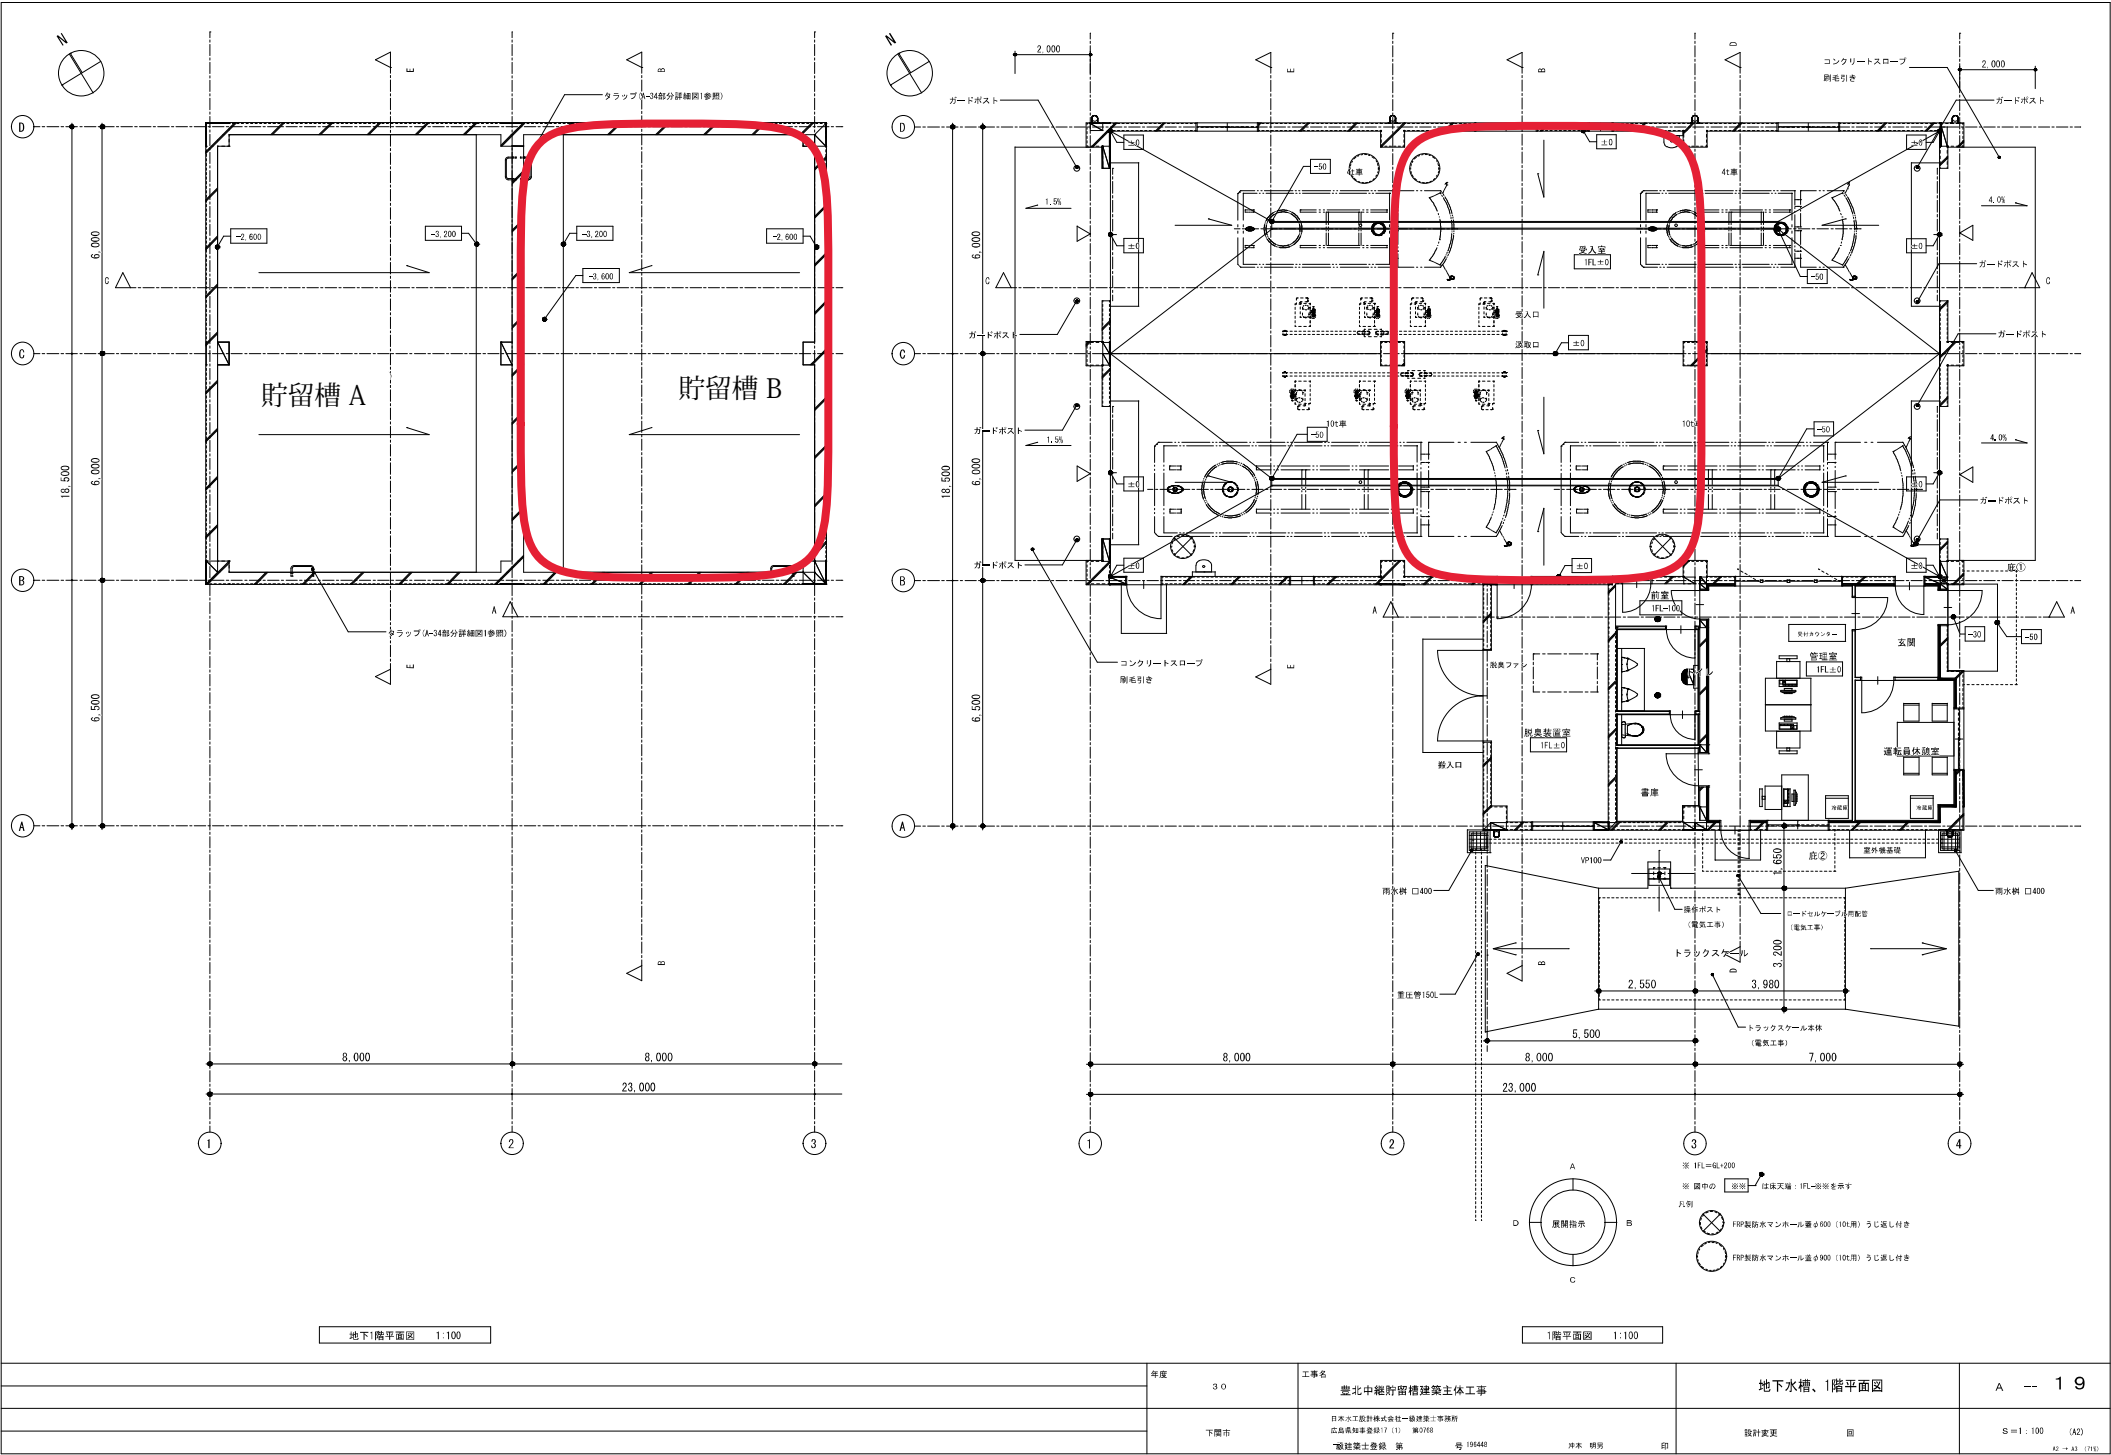


		年度	30	工事名	豊北中継貯留槽建築主体工事	地下水槽、1階平面図	A -- 19
		下関市		日本水工設計株式会社一般建築士事務所 広島県知事登録(1) 第0768		設計変更 図	S=1:100 (A2)
				“建設業士登録 第 号 195448 井本 博明 印			K2-A3 (75)

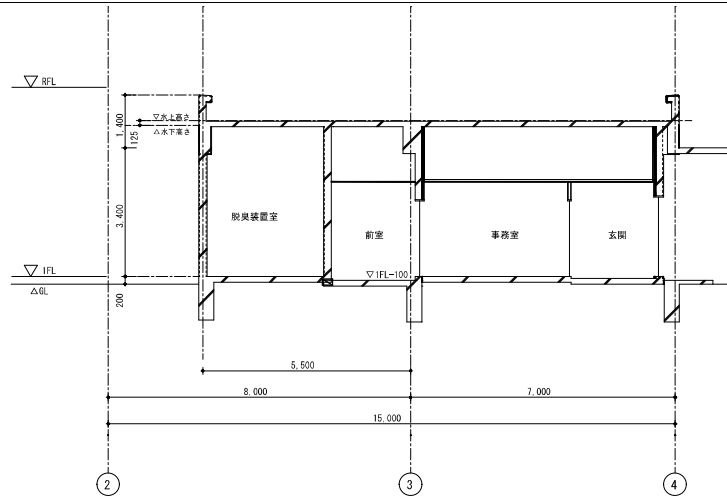


断面図A 1:100

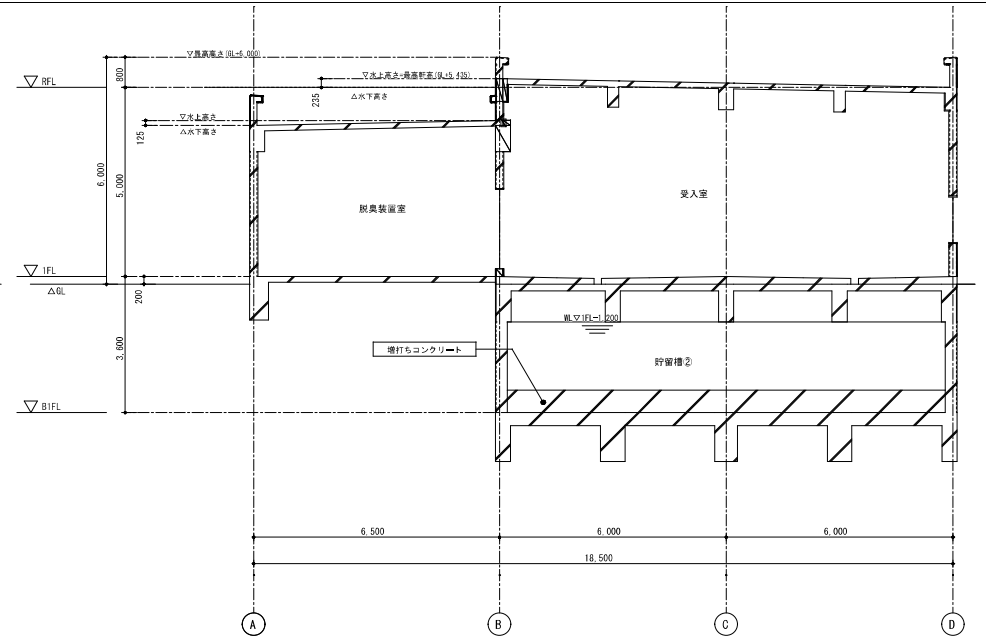

断面図B 1:100

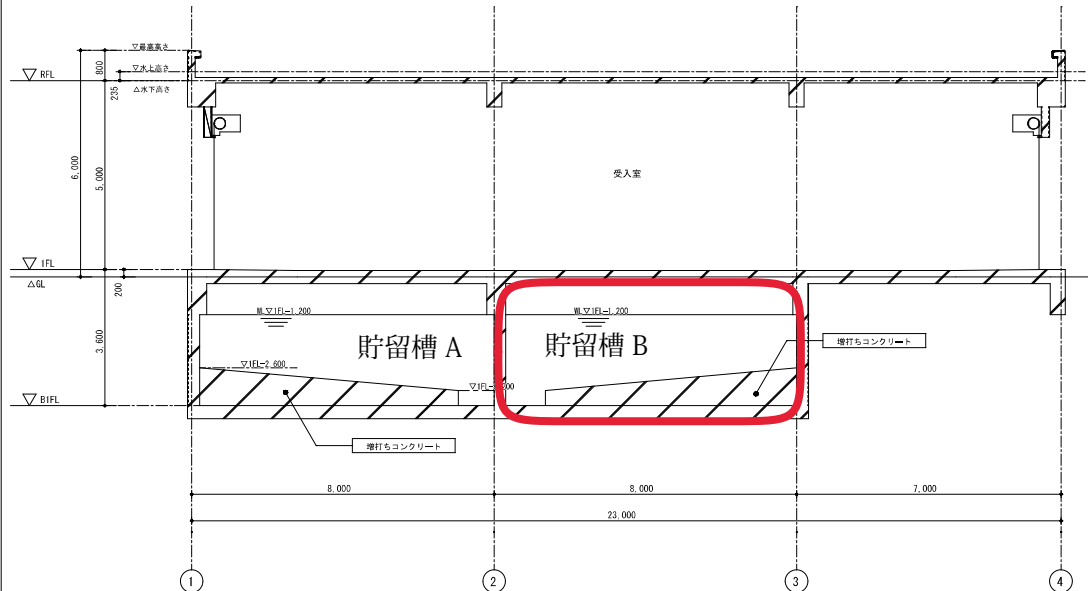


断面図C 1:100

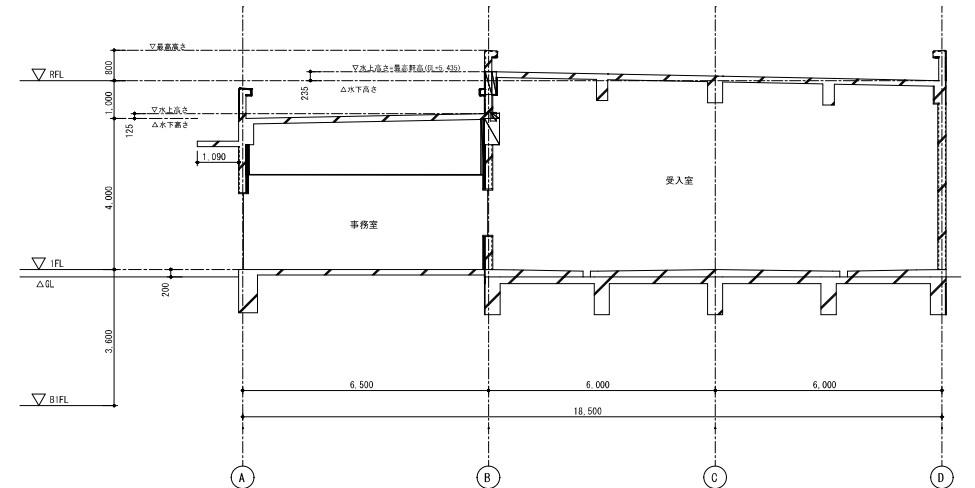

断面図D 1:100

	年度 30	工事名 豊北中継貯留槽建築主体工事	断面図	A -- 22
	下関市	日本水工設計株式会社一般建設士事務所 広島県知事登録(1) 第0768 一般建設士登録 第 195448 井本 博明 印	設計変更 図	S=1:100 (A2)

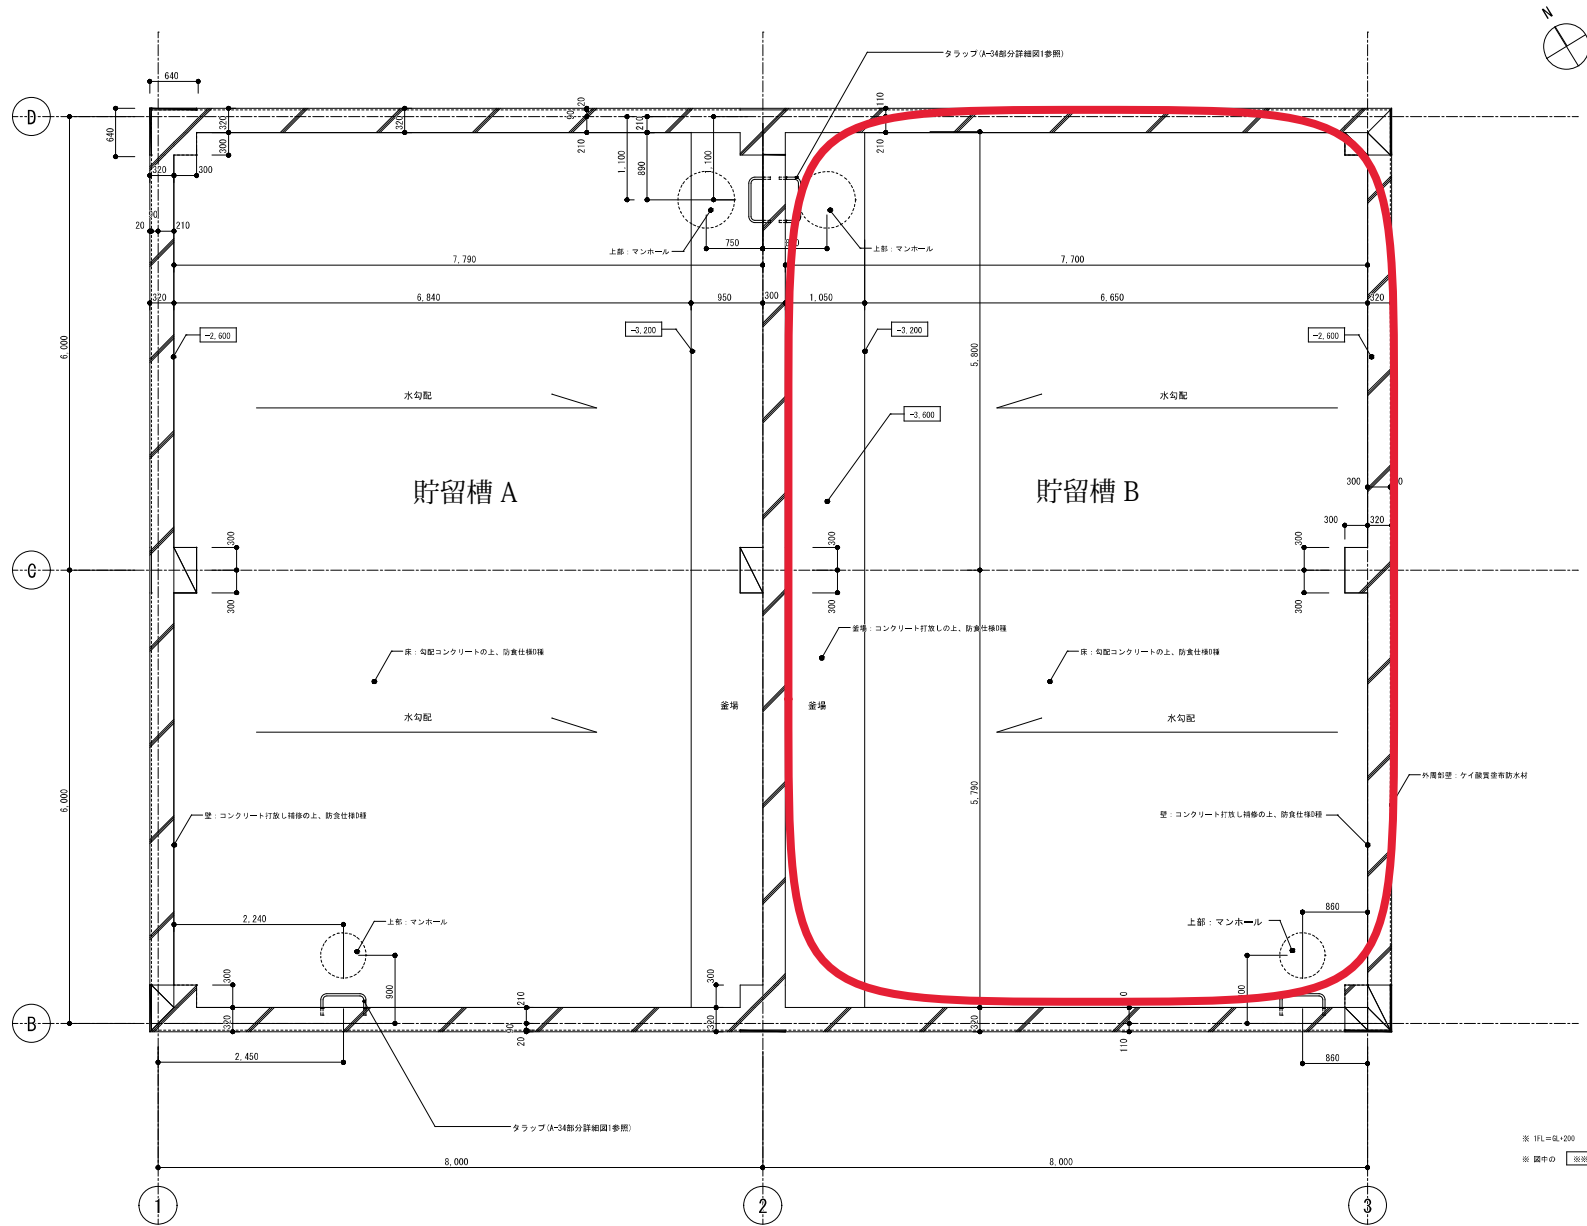

地下水槽 平面詳細図 1:50

※ 1FL=床+200
※ 図中の 出注 は床天屋: 1FL=出注を示す

		年度	30	工事名	豊北中継貯留槽建築主体工事	地下水槽 平面詳細図	A -- 29
		下関市		日本大工設計株式会社一般建築士事務所 広島県知事登録(1) 第0768 *職建築士登録 第 号 195448	井本 博明 印	設計変更 図	S=1:50 (A2) K2 → A3 (7/15)