



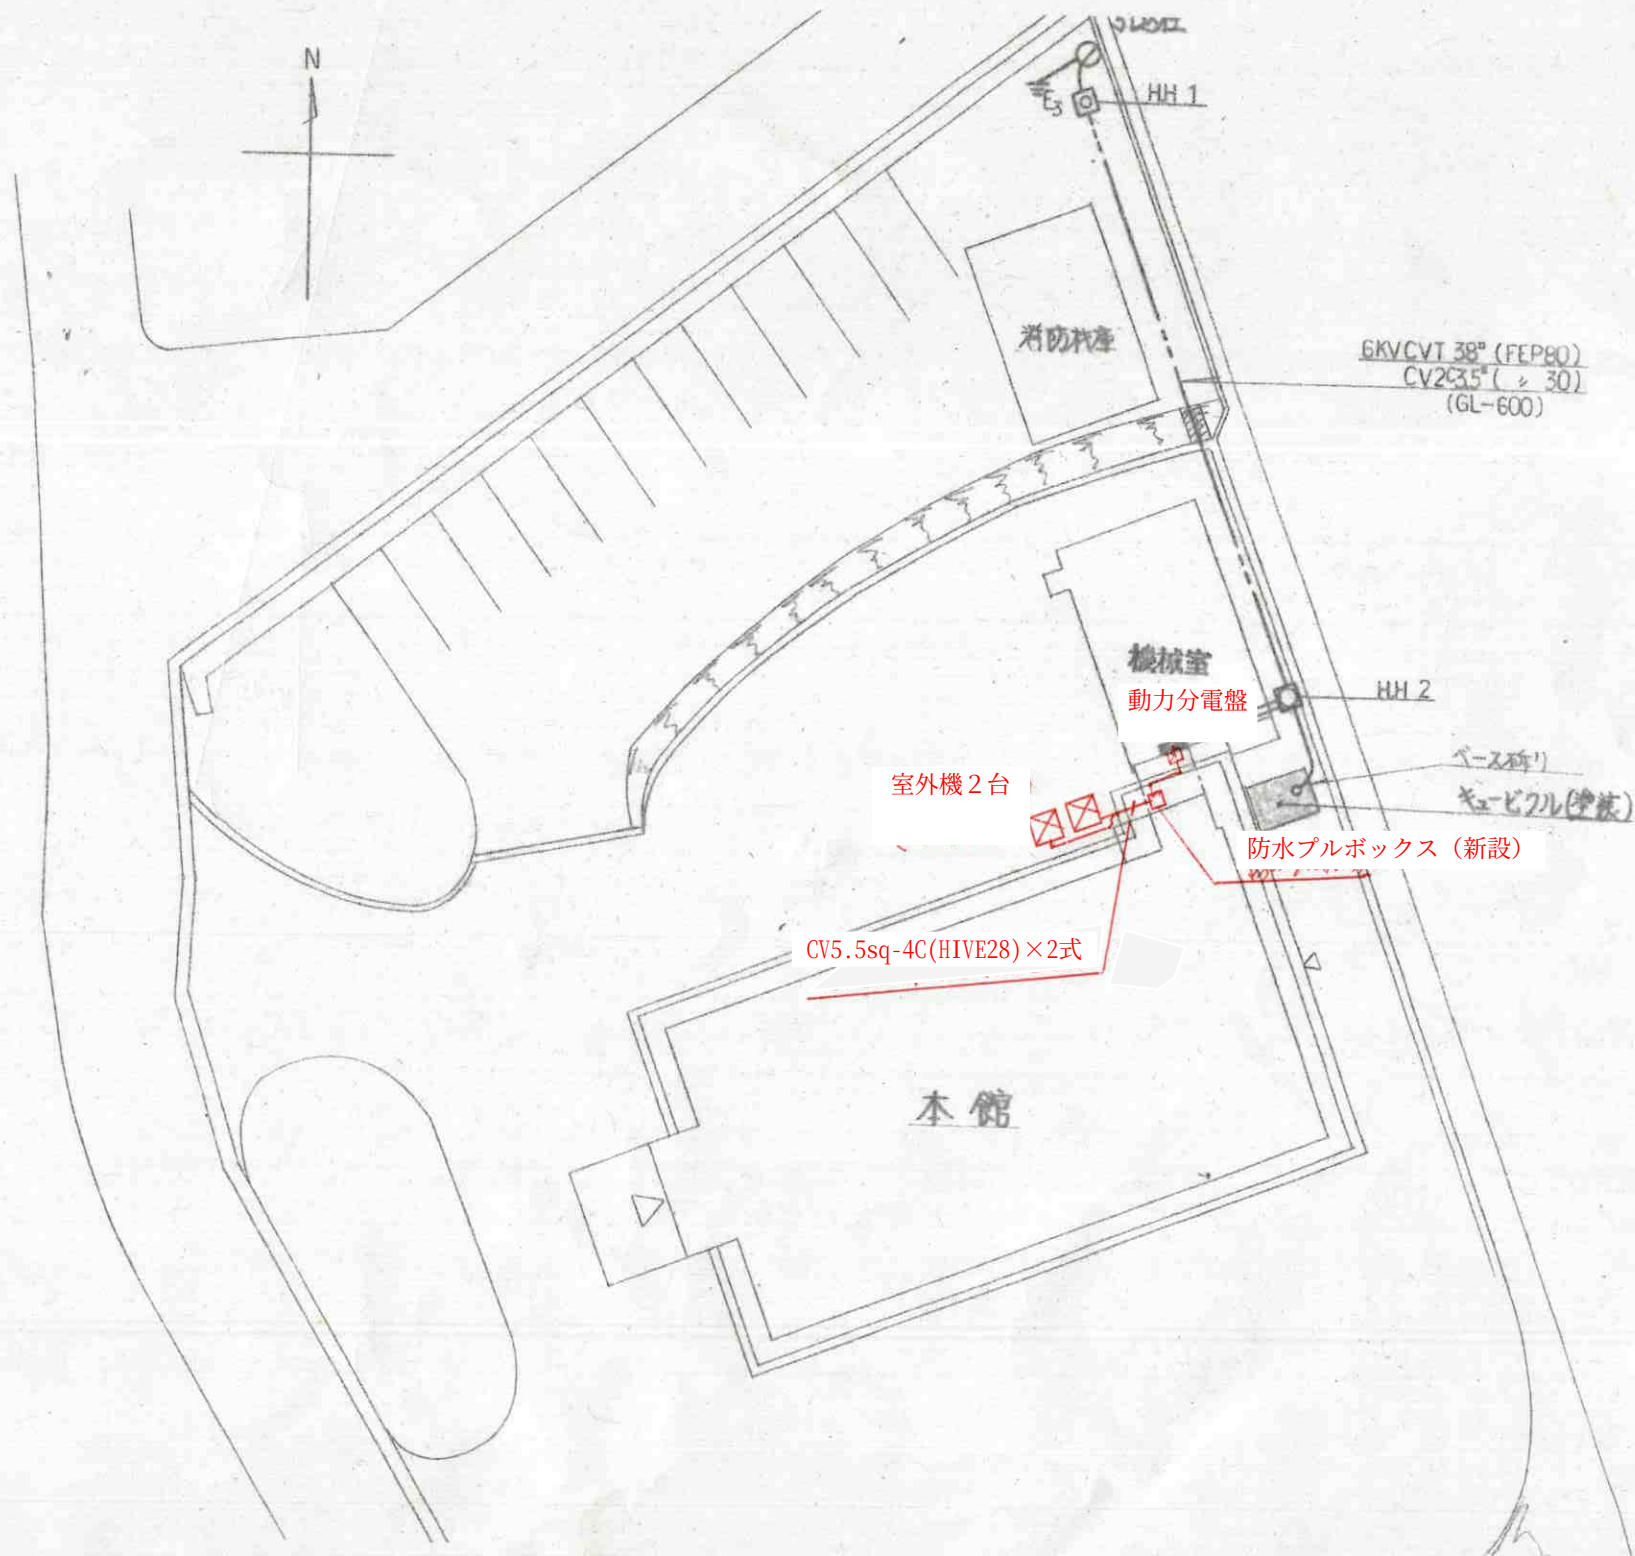

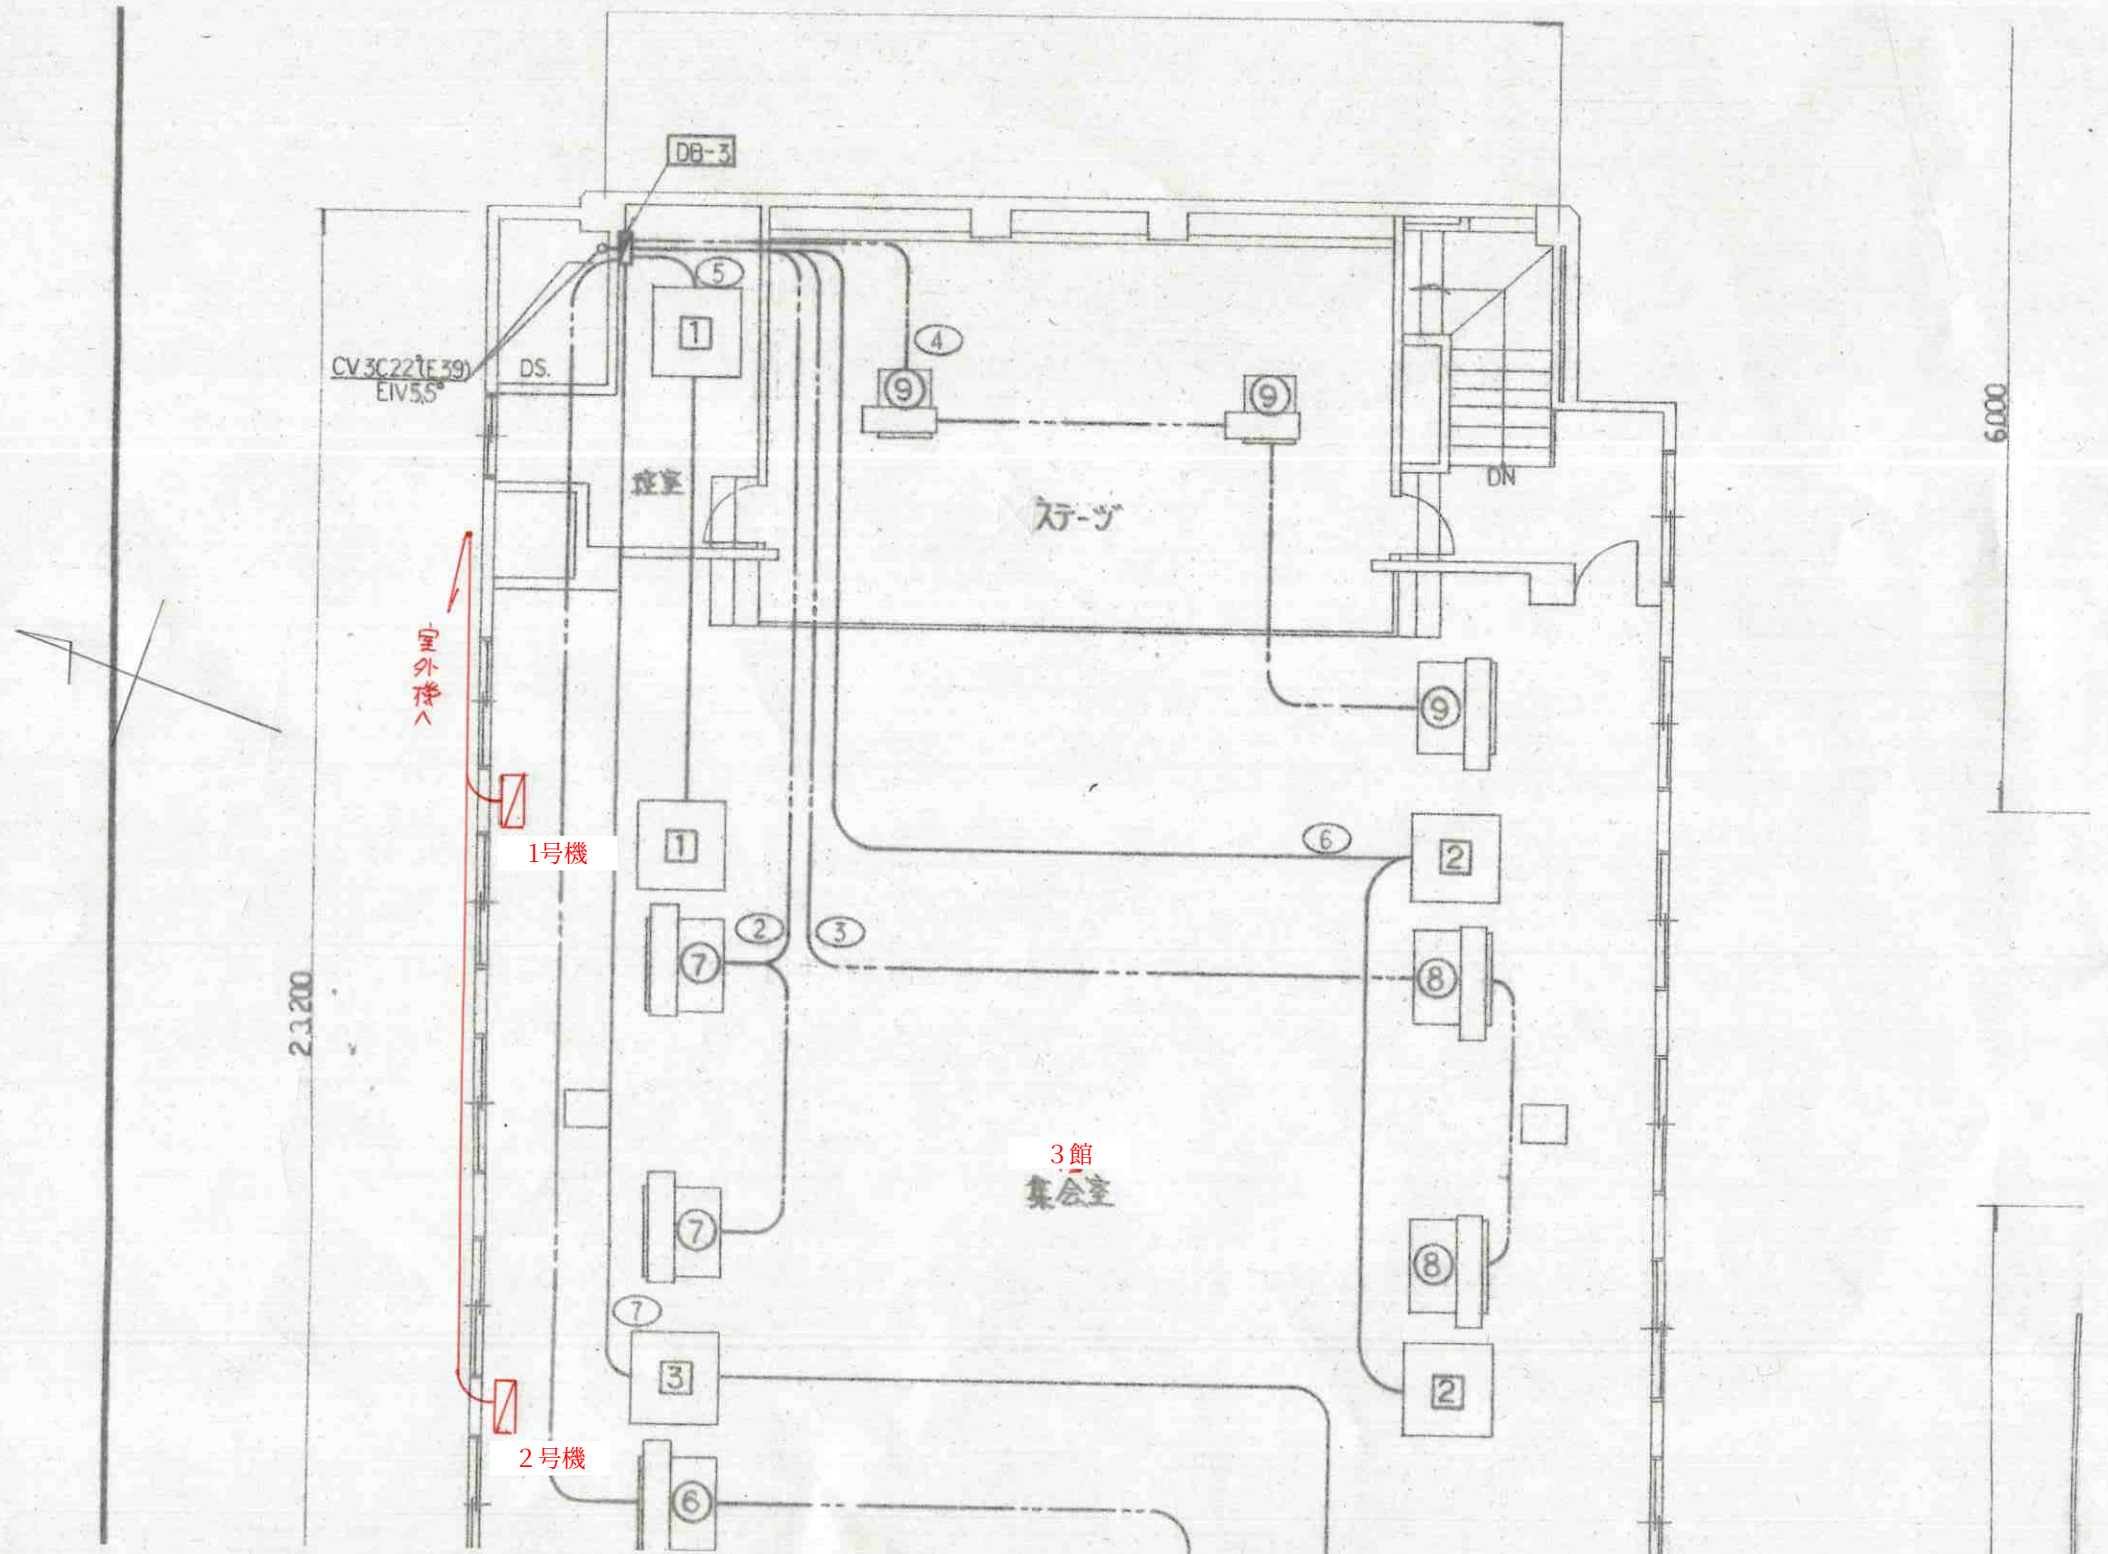

DB-3

CV 3C22 (E 39)
EIV 5.5

DS.

座室

ステージ

DN

室外機

1号機


3館
集会室

2号機

2.1200

6.000

詳細図

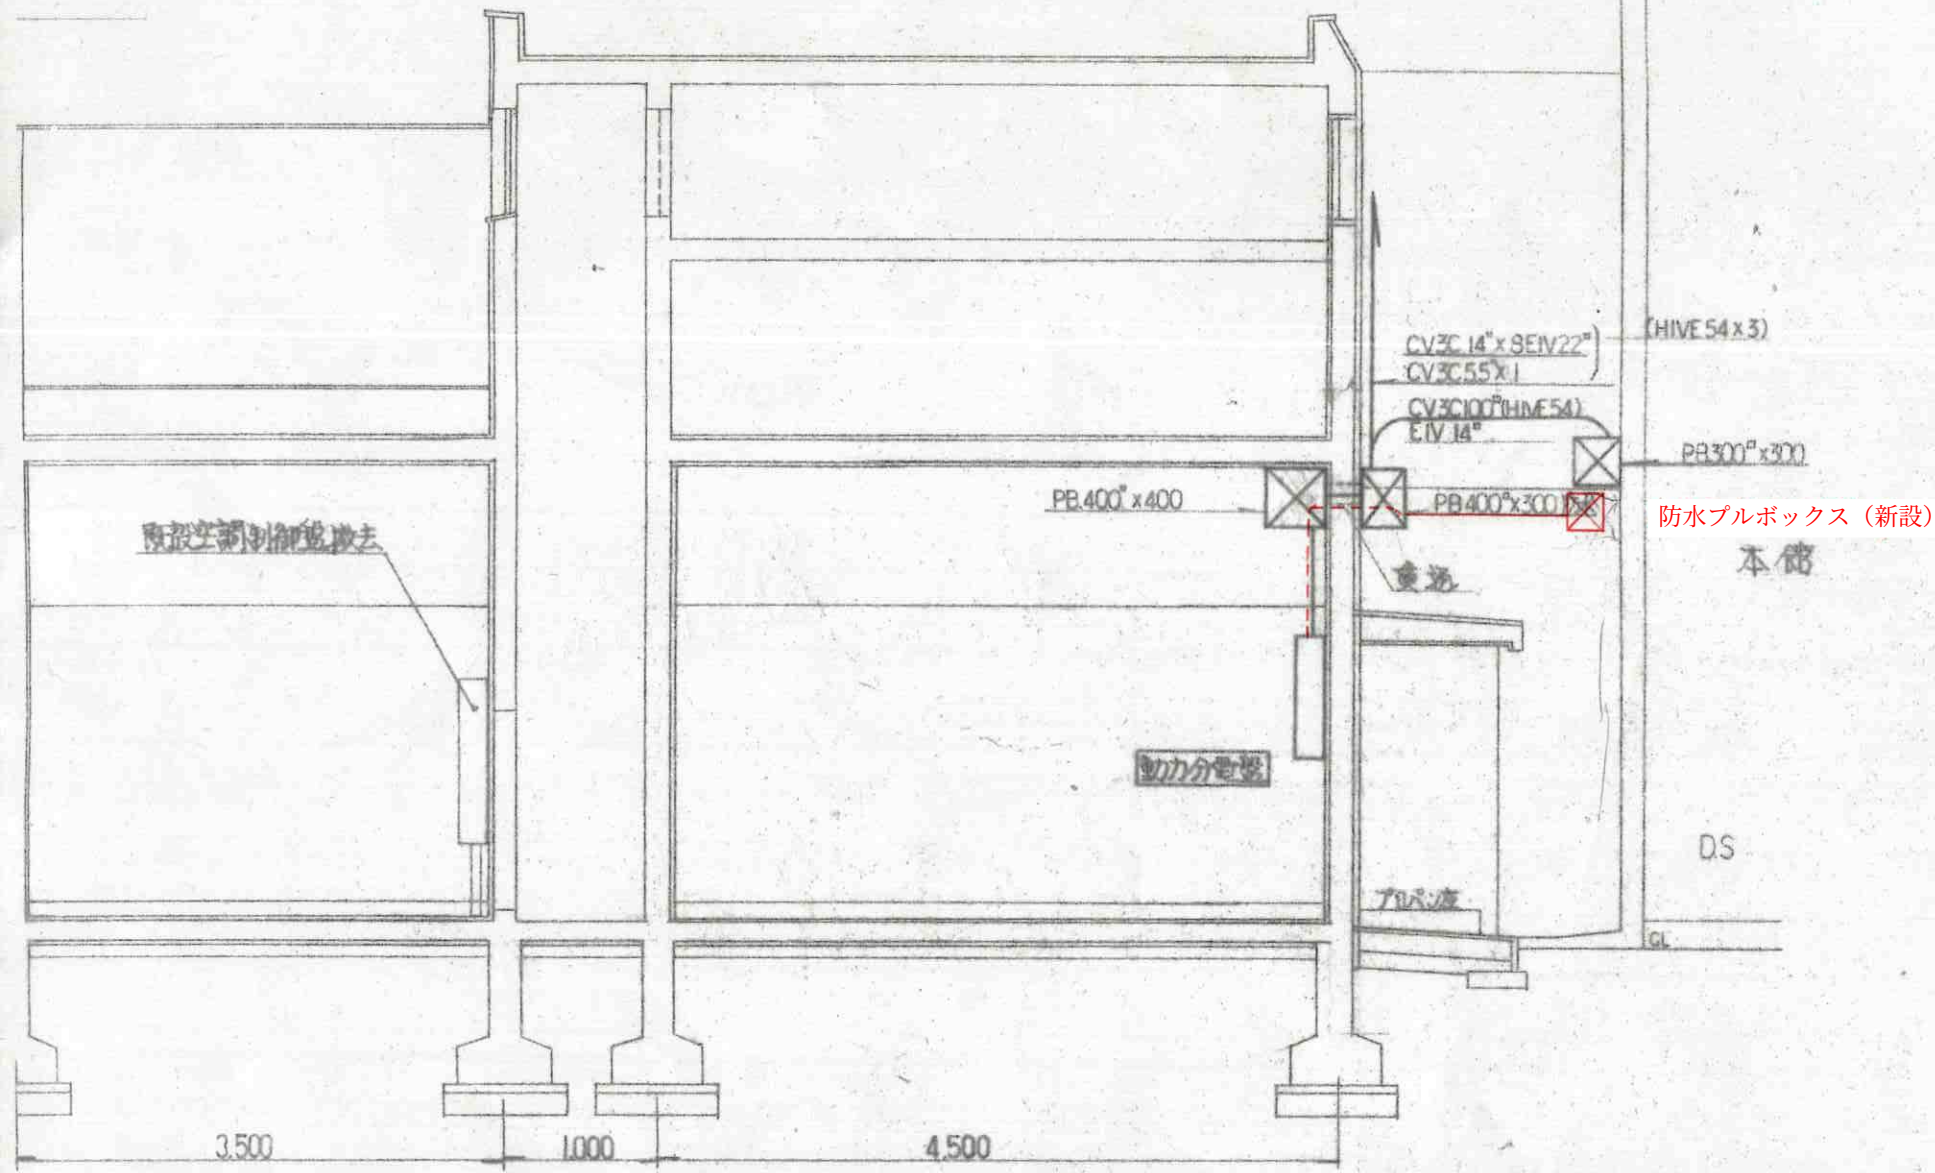



機械室断面図 S=1/50


室内機

室内機

室外機 (2 式)

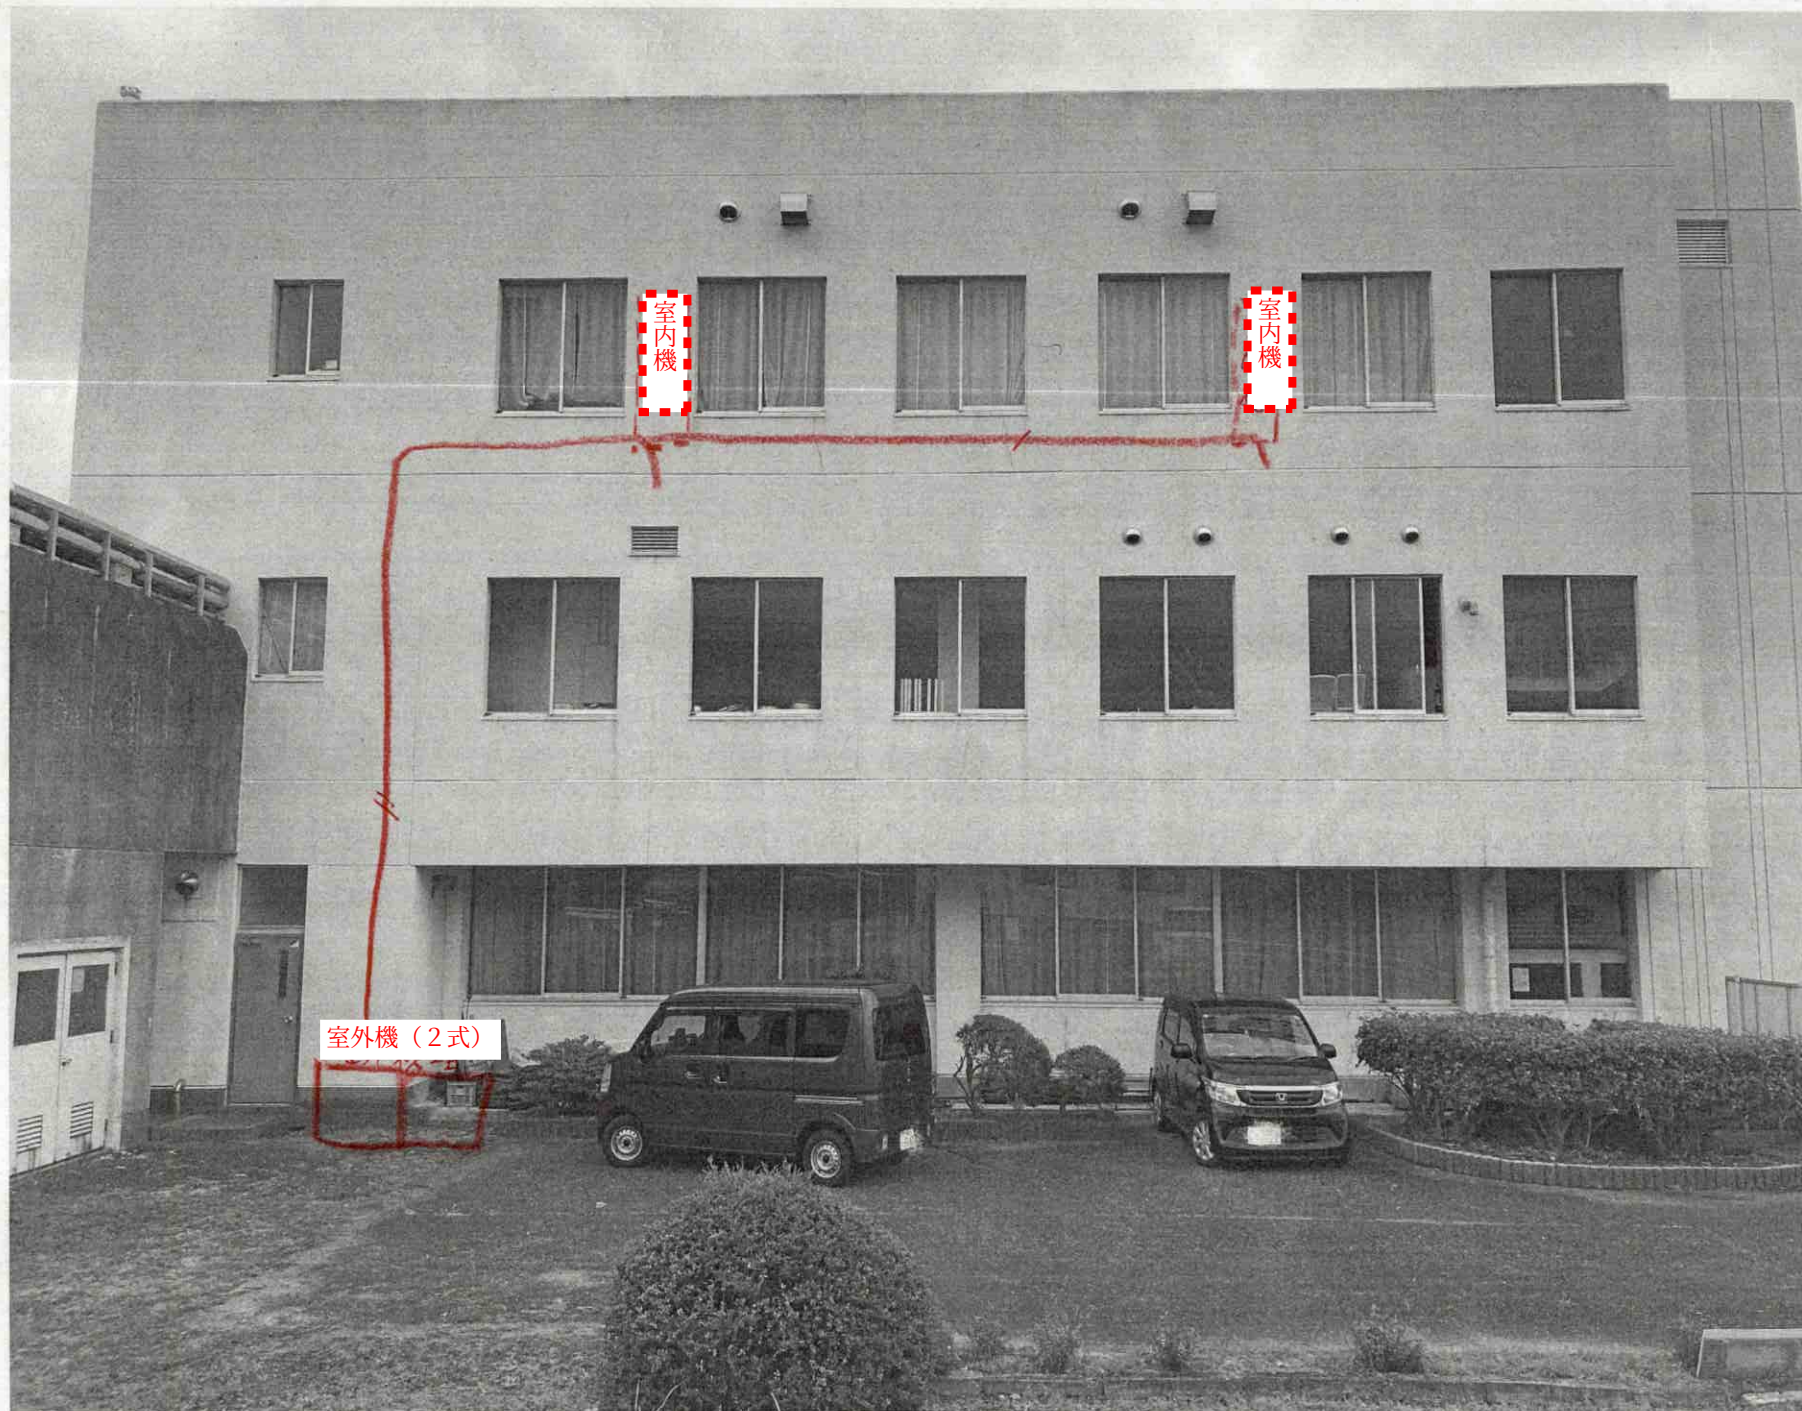

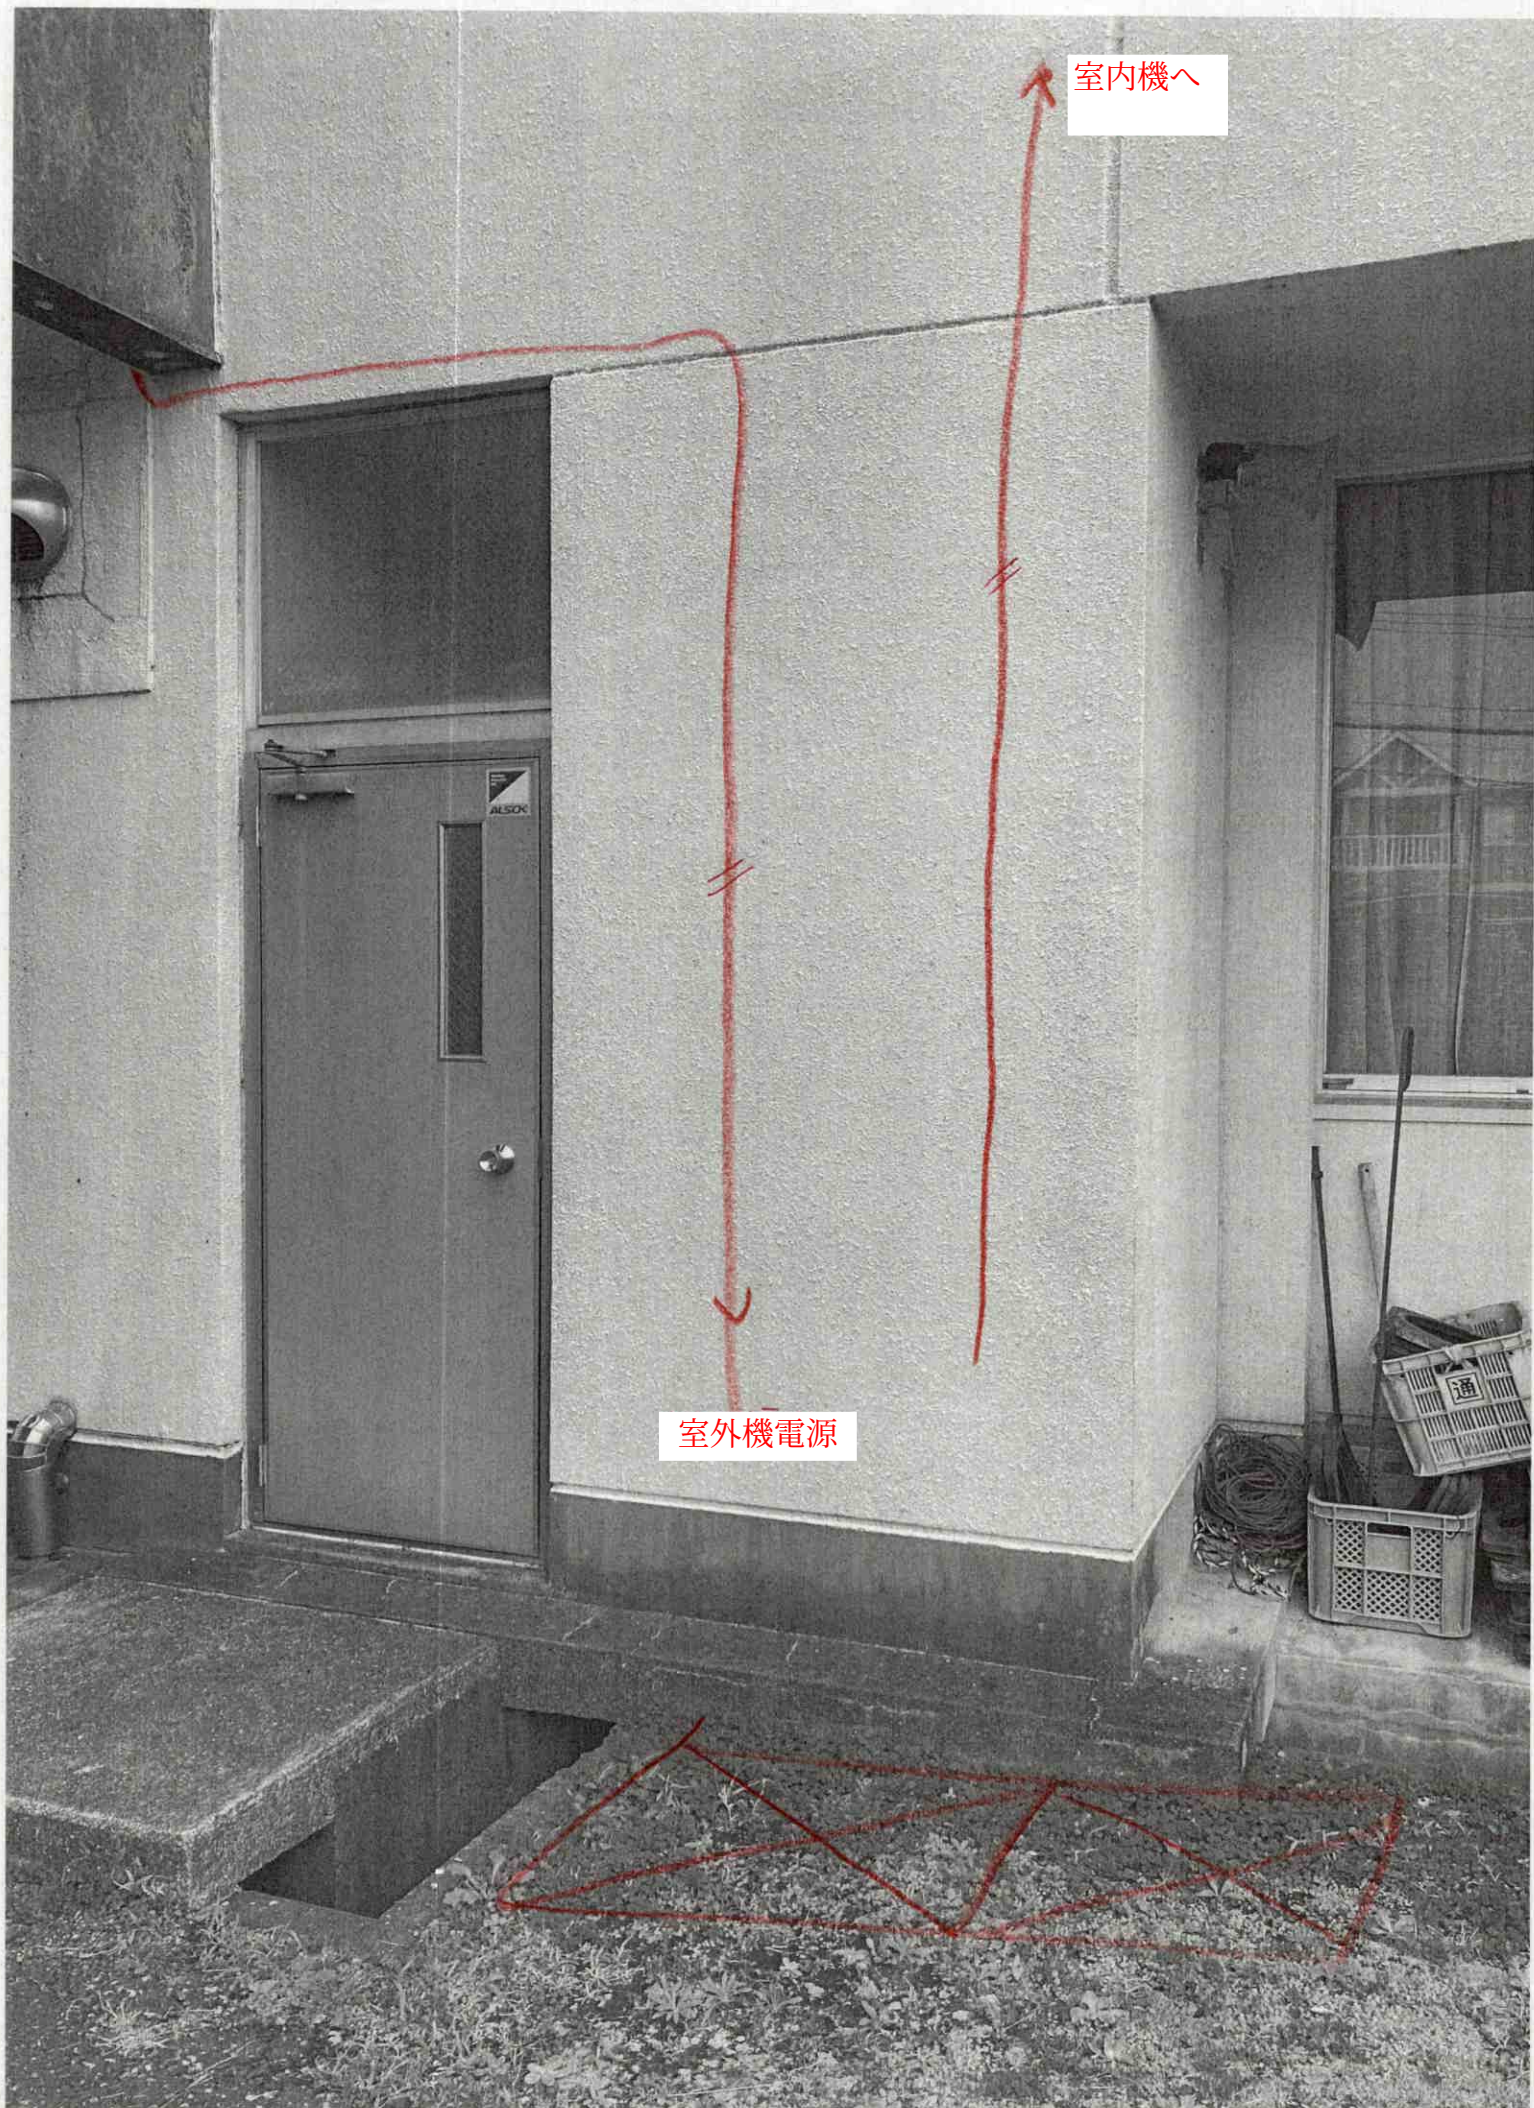


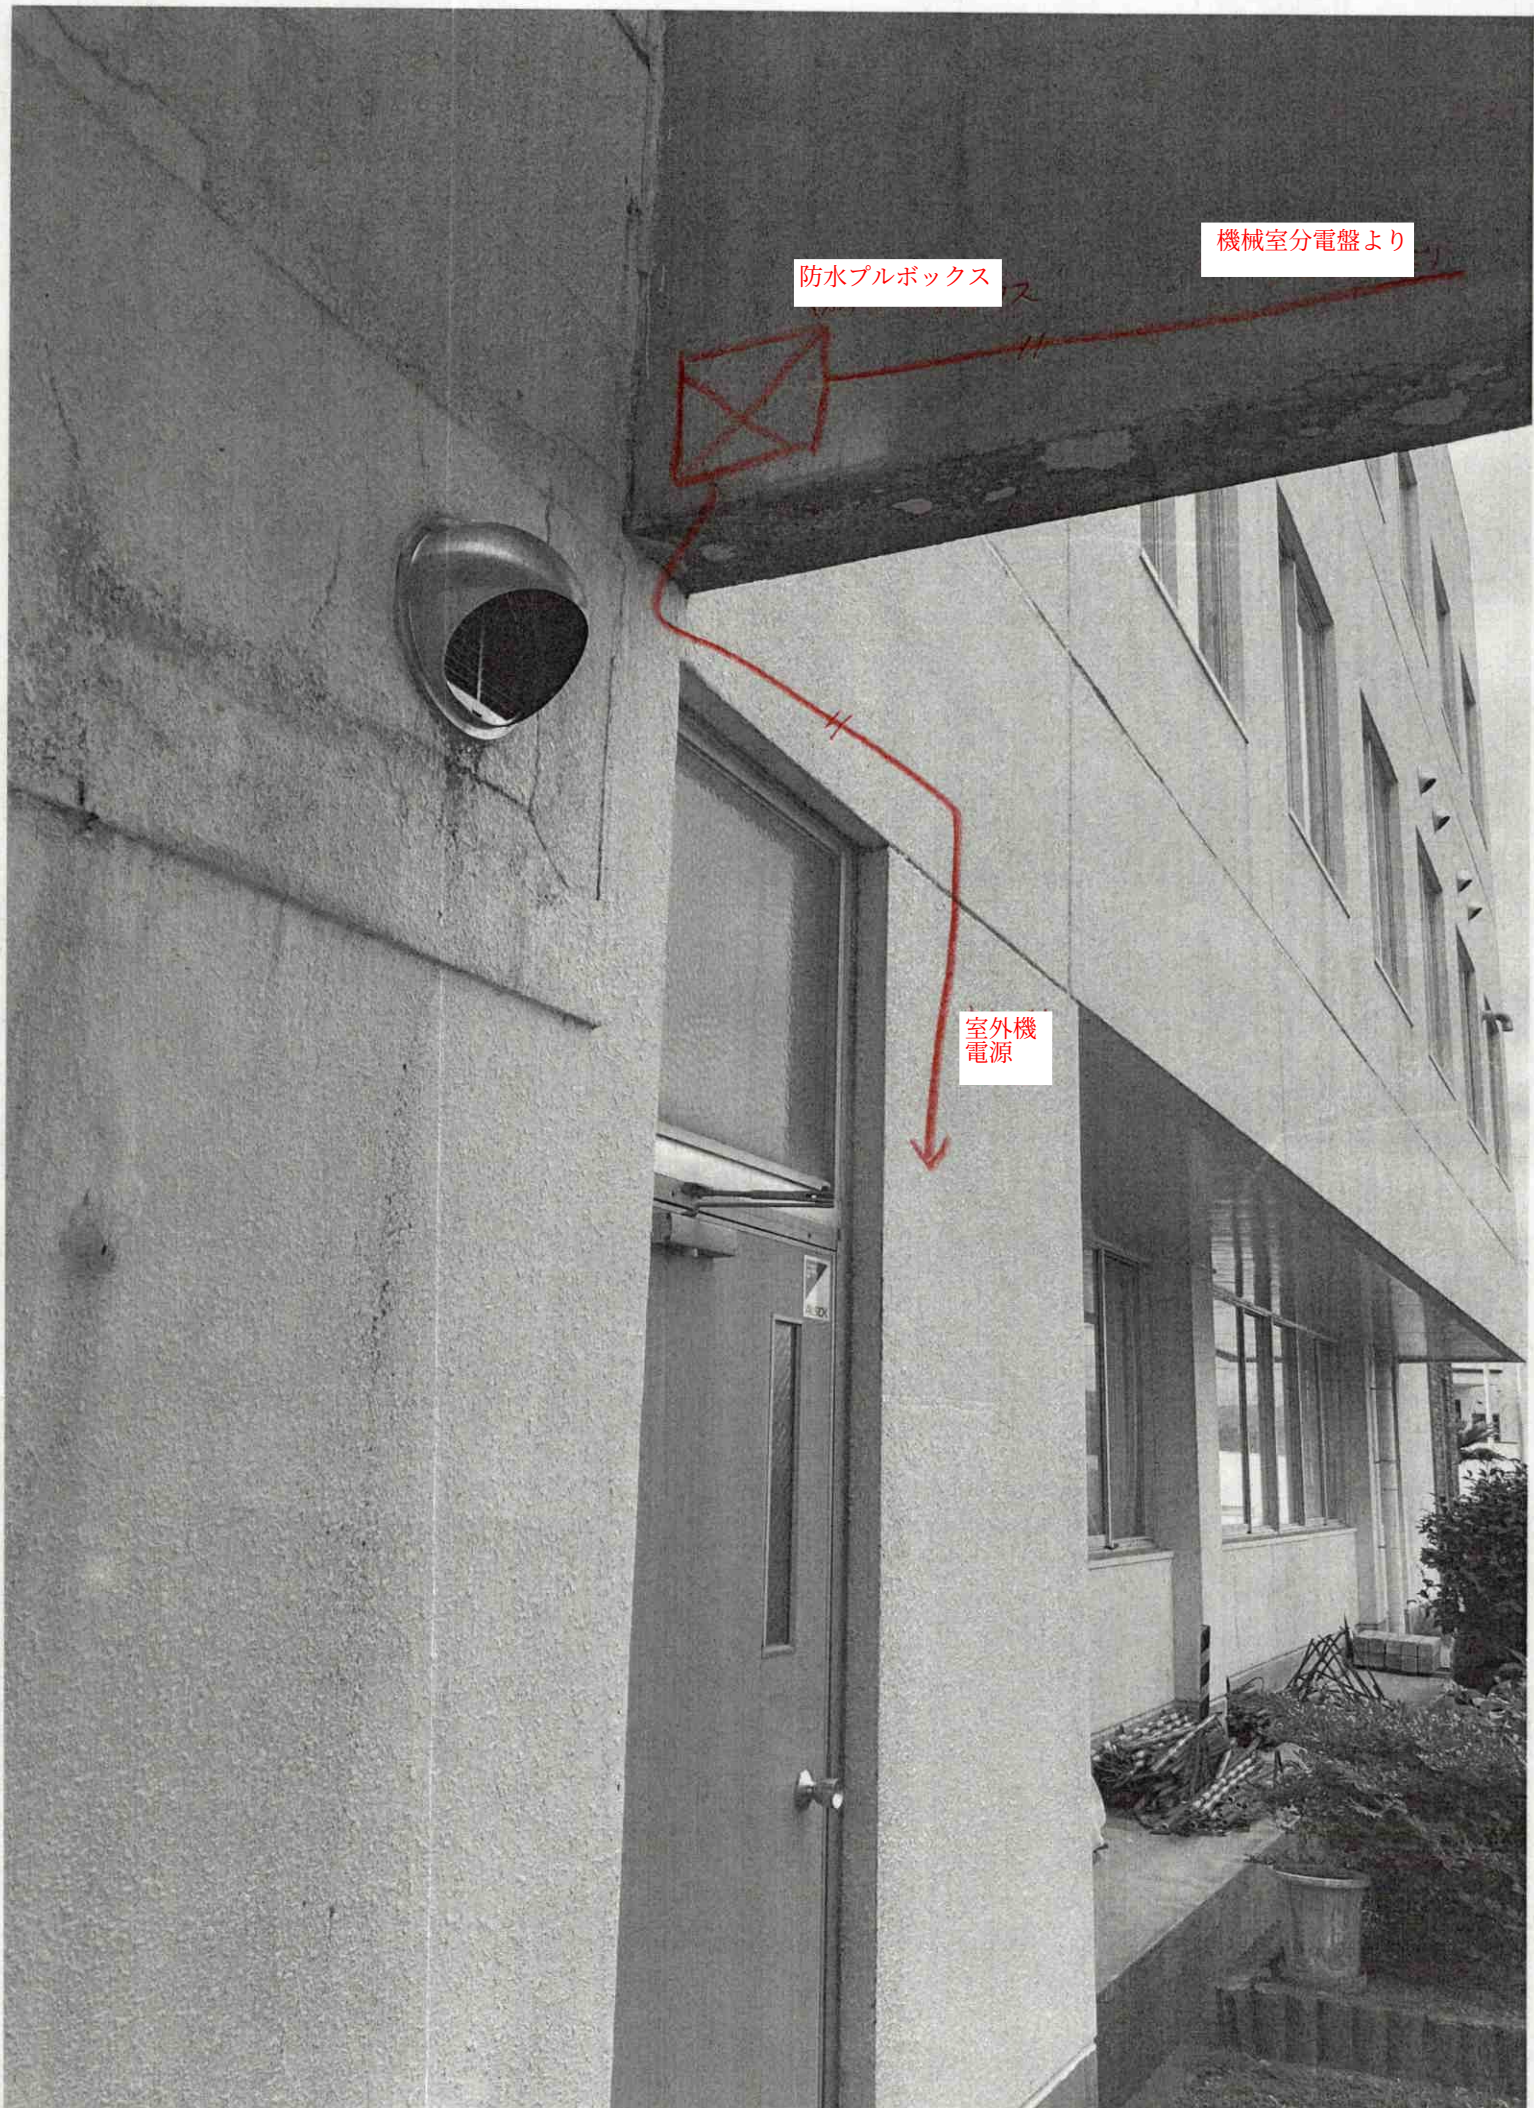


防水プルボックス

機械室分電盤より


室外機
電源

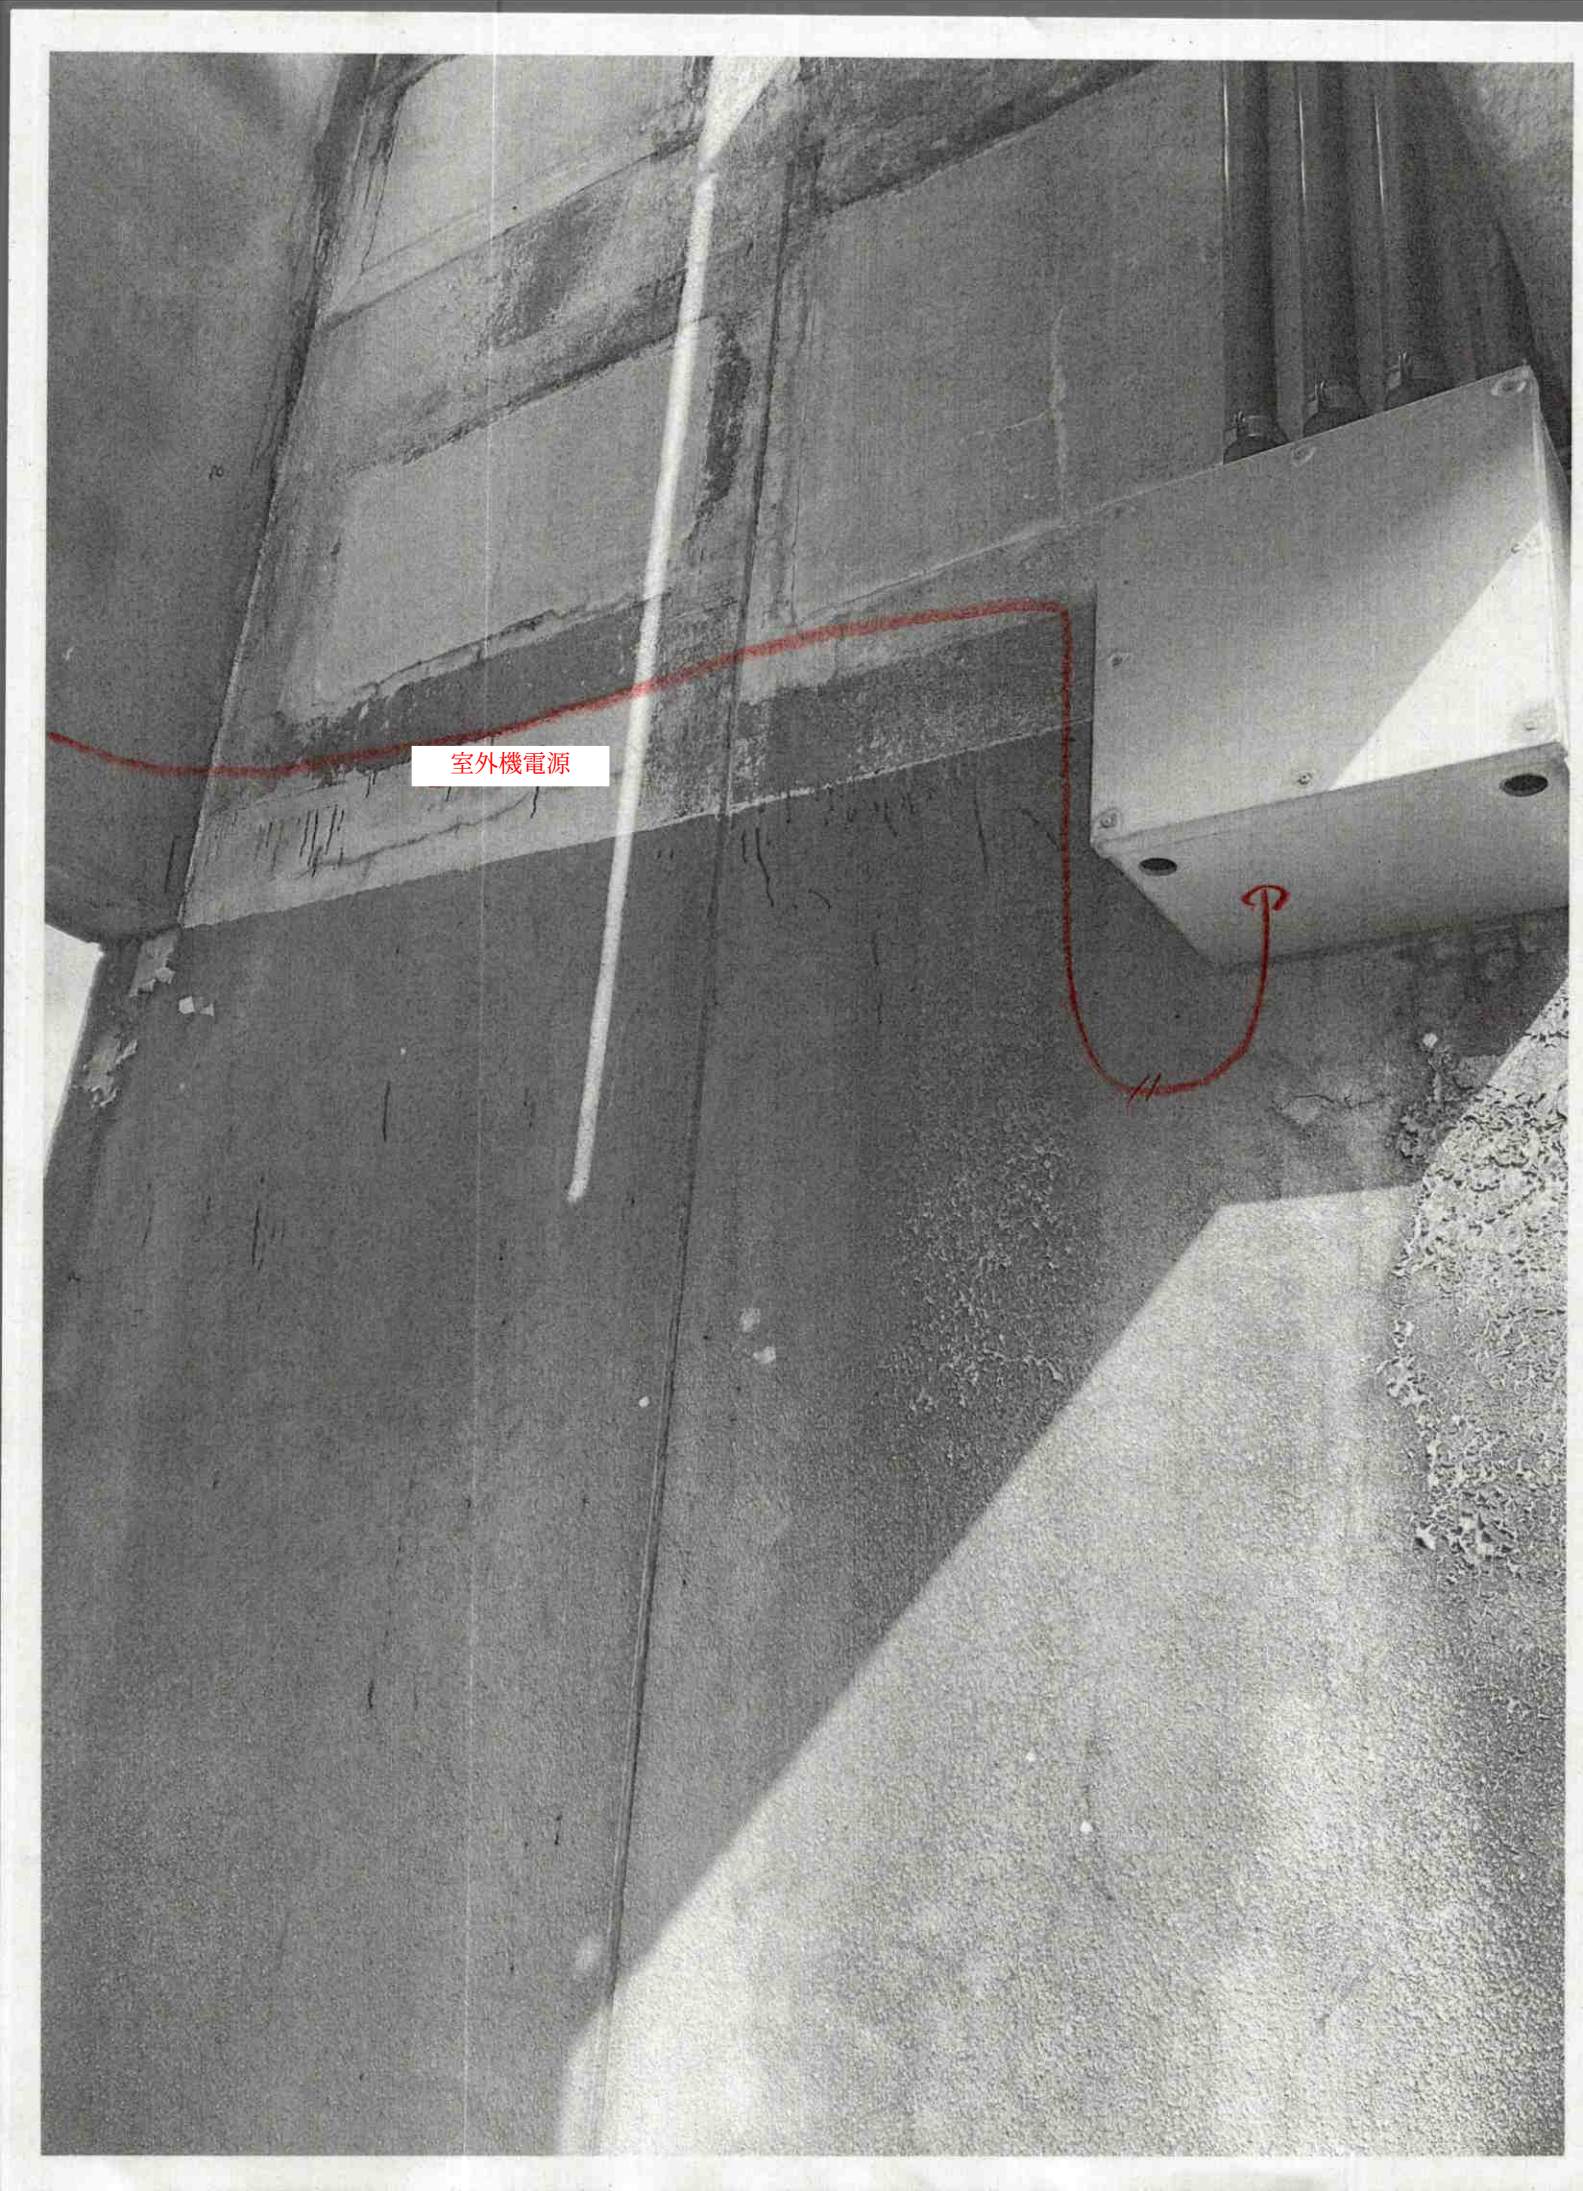

室外機電源

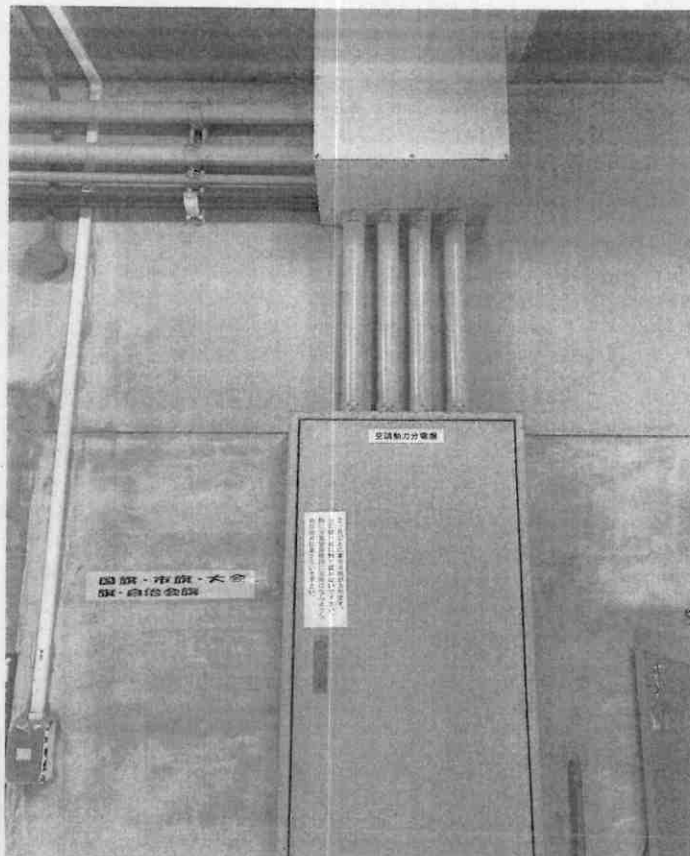

動力盤周囲 P.BOX有

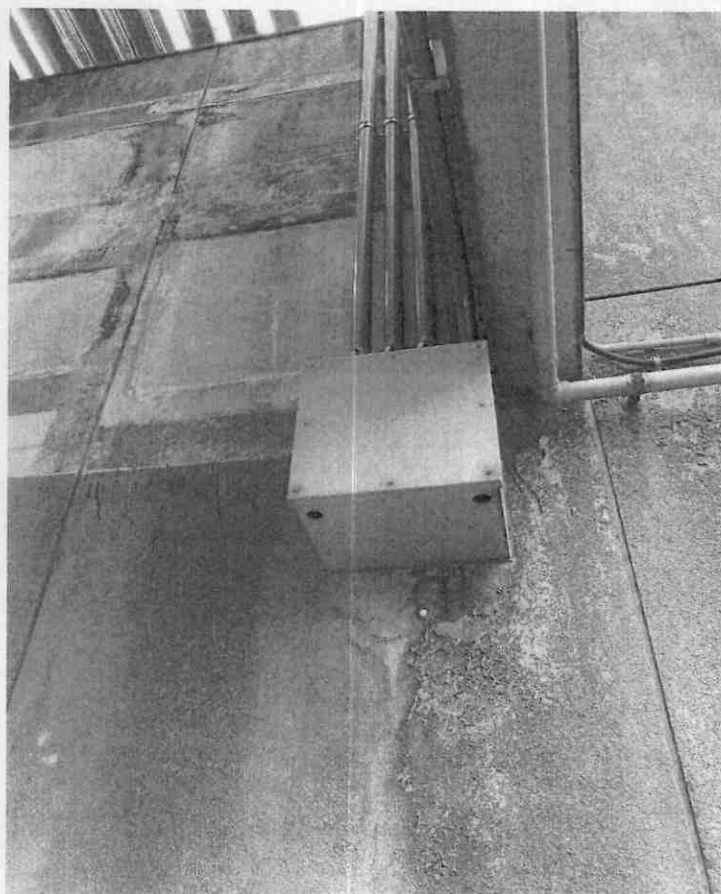

上記P.BOX裏にもP.BOX
機械室屋上の室外機への配線系統

機械室動力分電盤

30AT30mAへ交換

~~1階ロビー図書室~~

1階事務支所長
会議室

3階講堂1号機

2階ロビー-事務室

2階和室(小)学習室

2階和室(大)会議室

3階ロビー-集会室(北1)

30AT30mAへ交換

3階集会室(北2)

~~3階集会室(南2)~~

3階講堂2号機

3階集会室(南1)
ステージ

絶縁不良
中国電力株式会社 工務部