




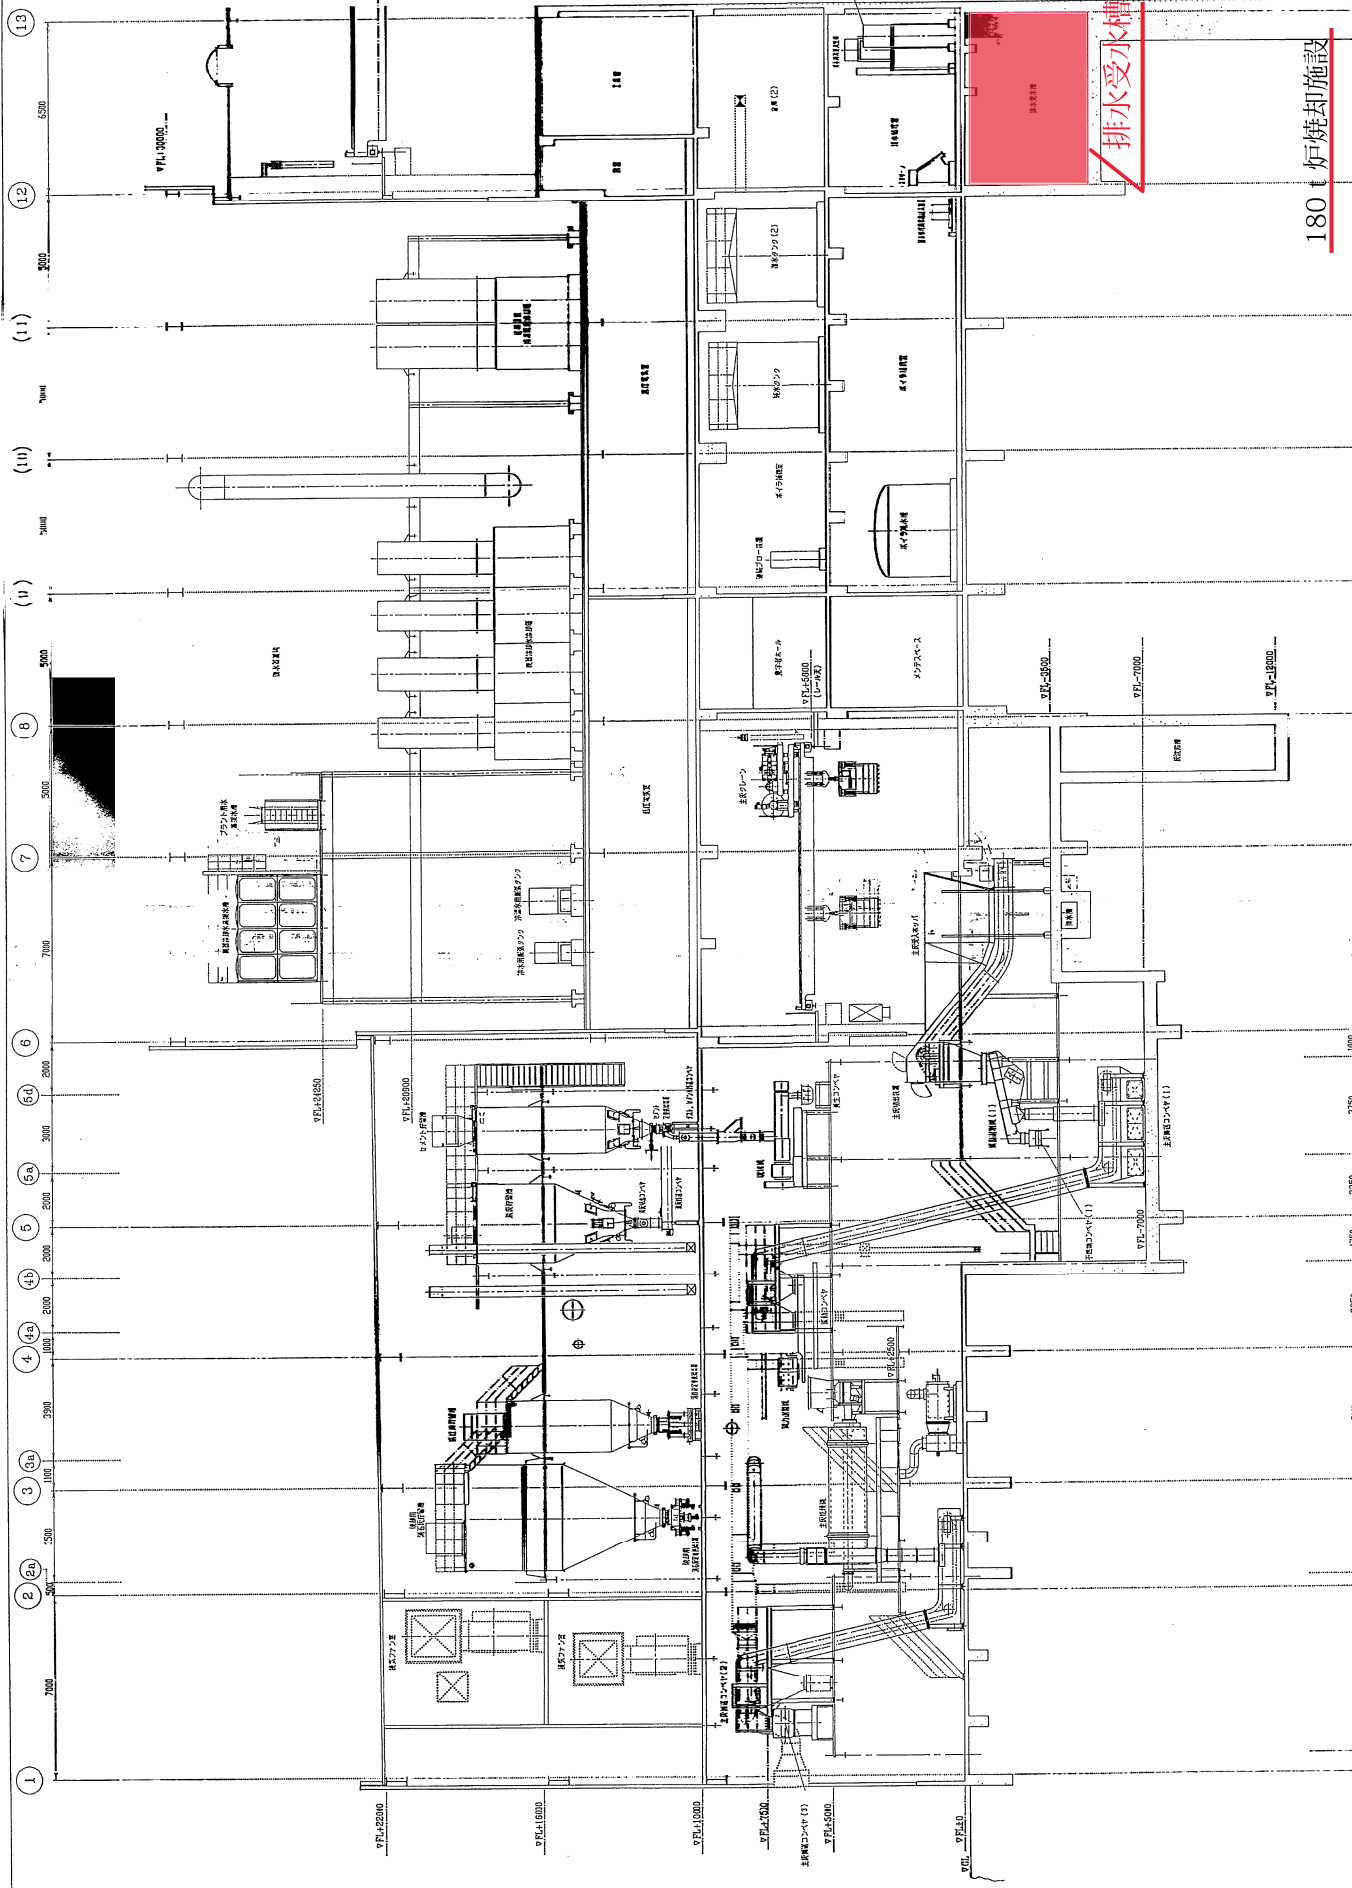

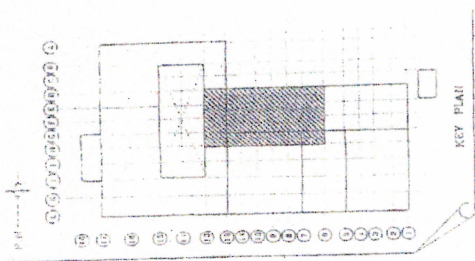



180 t 炉焼却施設



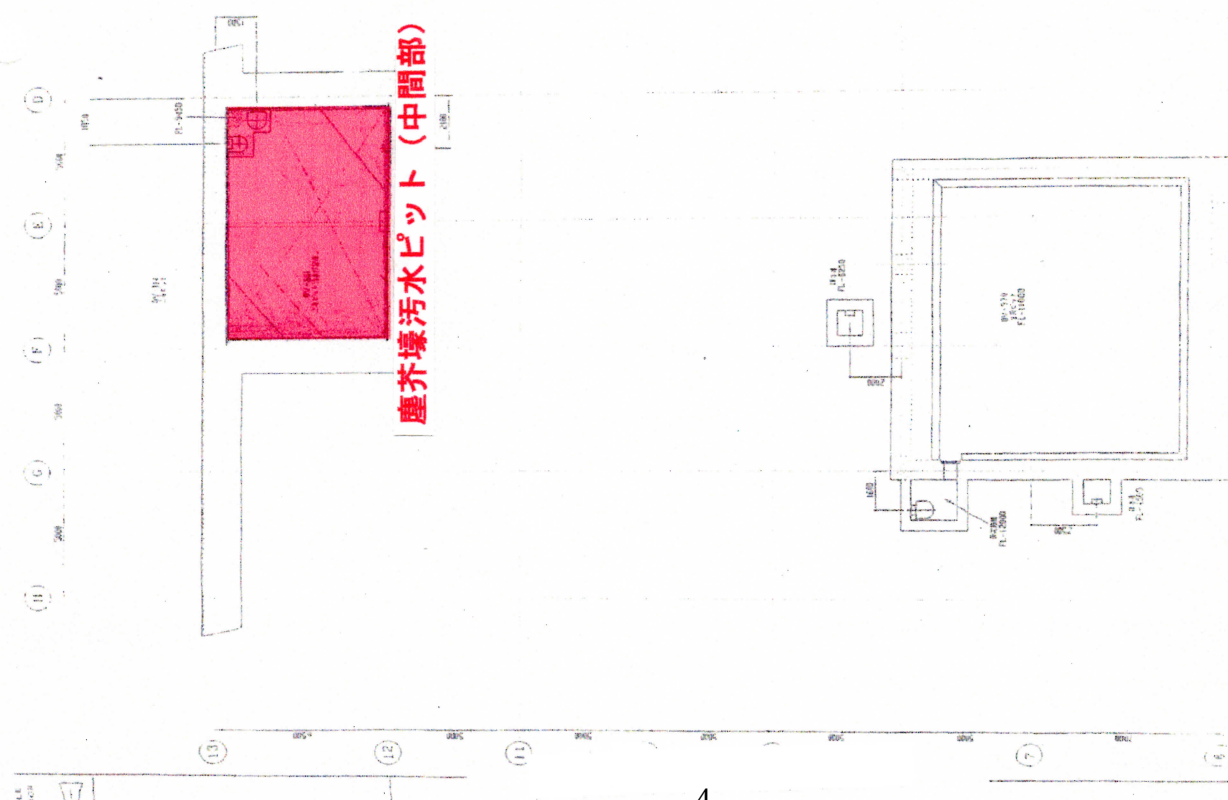


別紙1-5

180t 炉焼却施設

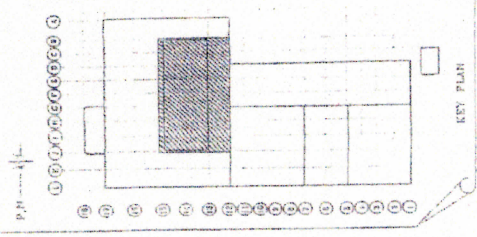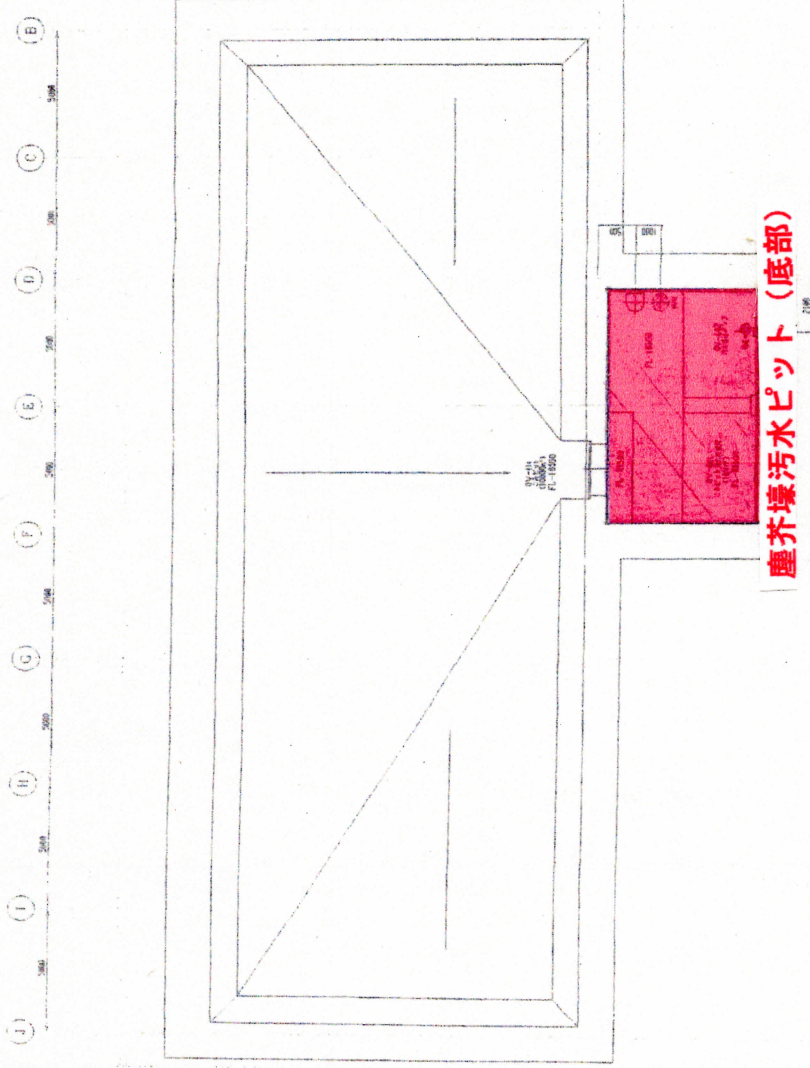

別紙 1-6

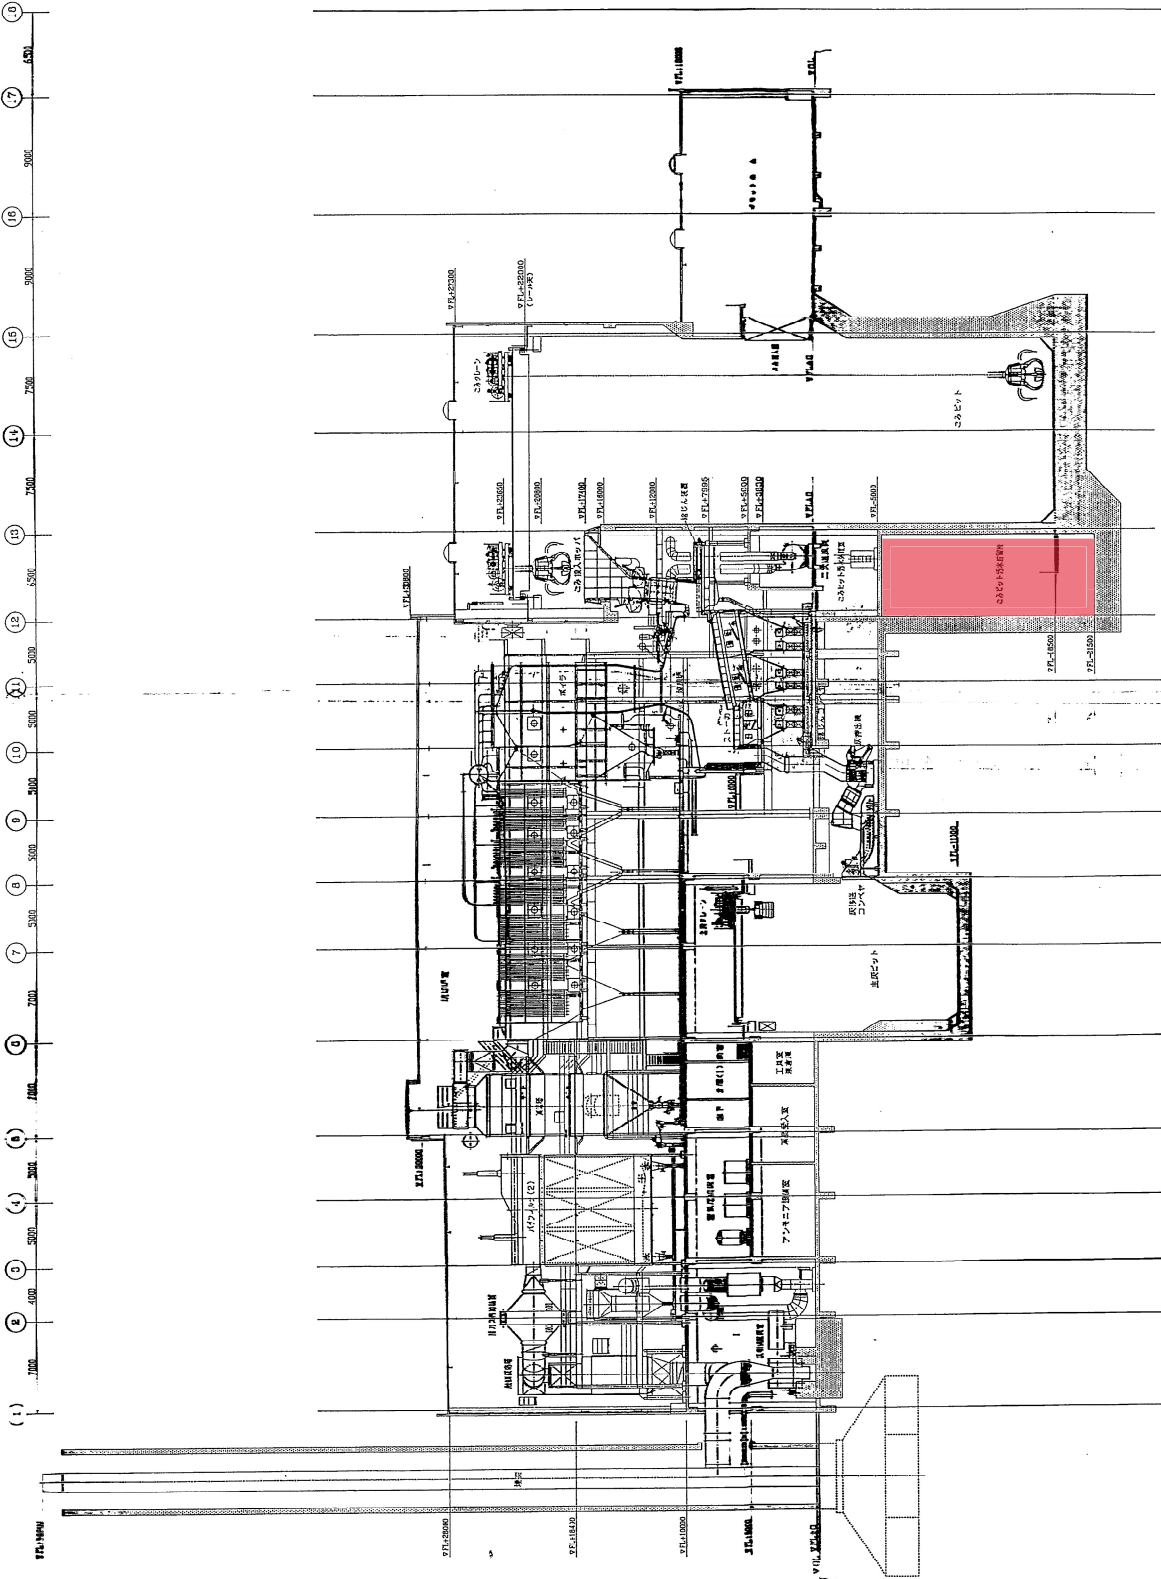


塵芥塚汚水ピット


180 t 炉焼却施設

D-F 断面図 1/200

 . . . 新設部分
 . . . 既設部分

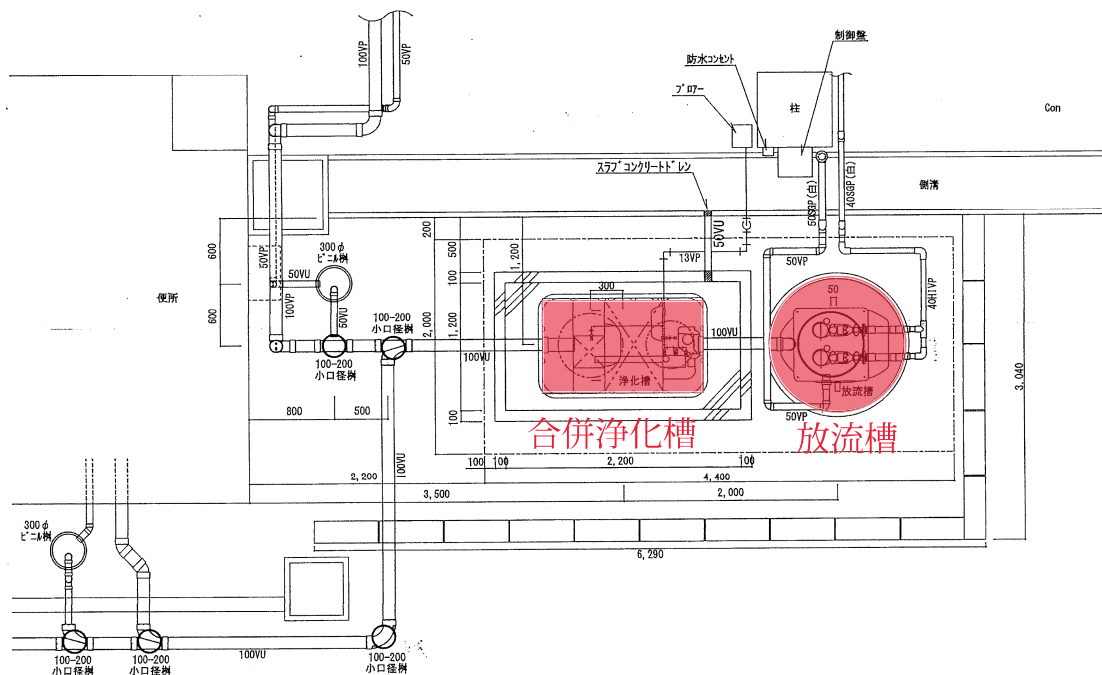


浄化槽・放流槽平面図 S=1/50

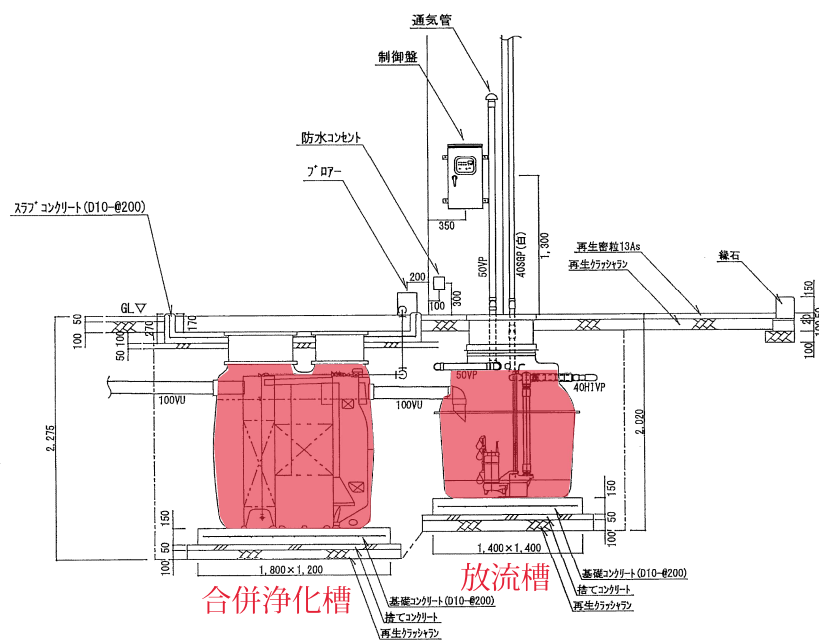


浄化槽・放流槽立面図 S=1/50

破碎棟 合併浄化槽・放流槽

備考				承認	作成日
				現場代理人	監理技術者 担当
				増林	

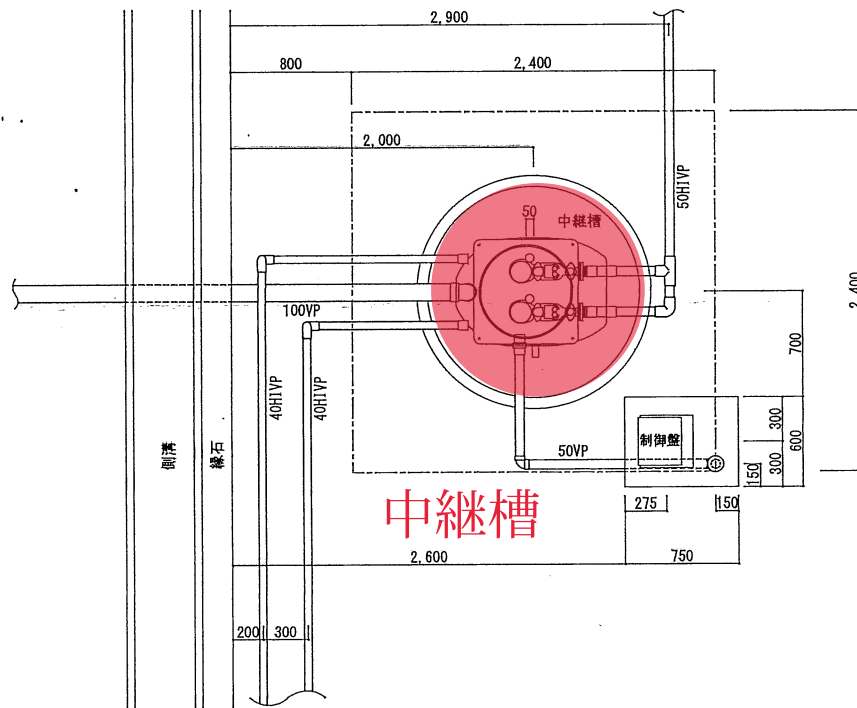

中継槽平面図 S=1/50

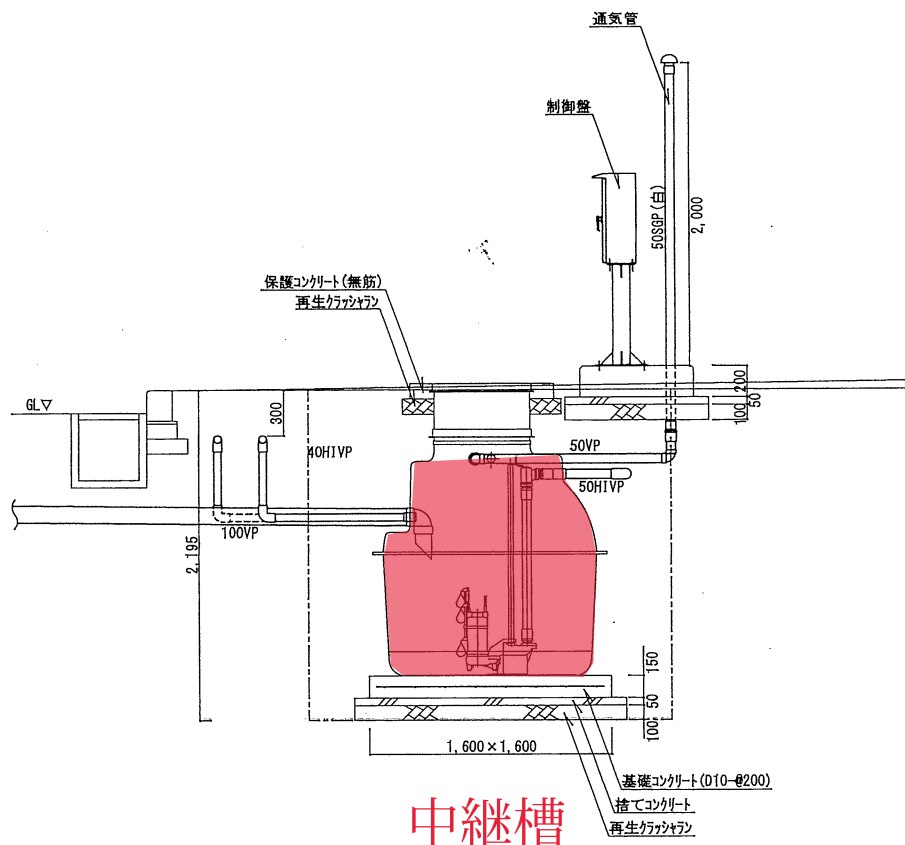


中継槽立面図 S=1/50


仕様表

種類/型式	合併処理?KZ-5型	好気的床槽	0.105
処理方式	連続流新55種1期処理装置 担体流動ろ過循環方式	沈殿分離槽	0.432
処理対象人員	5人	好気的床槽	0.528
一人当り汚水量	0.2 m ³ /人・日	担体流動ろ過	0.205
計画水量	1.0 m ³ /日	移動床式ろ過槽	0.067
流入水BOD濃度	200 mg/L	処理水槽	0.054
放流水BOD濃度	20 mg/L以下	消毒槽	0.015
BOD除去率	90%以上	総容量	1.406
流入水T-N濃度	45 mg/L		
放流水T-N濃度	20 mg/L		
T-N除去率	56%以上		
流入水SS濃度	160 mg/L		
放流水SS濃度	15 mg/L		
SS除去率	91%以上		
薬剤	イソシアヌール酸系薬剤(有機系)		
マンホール	φ450×1個、φ600×1個		
		仕様 単相100V、35W、1台 風量 60L/分 型式 JDK-80 (φ1777mm式) 寸法 214L X185W X207H mm	
		送風機	
		φ76 X 200 g X 10袋(最大保重量)	


※・普通乗用車(総重量2,000kg以下)より重いトラックなどの荷重のかかる場所に設置する際は、適切な耐荷重マンホールカバー(安全荷重1500kg等)をご使用下さい。

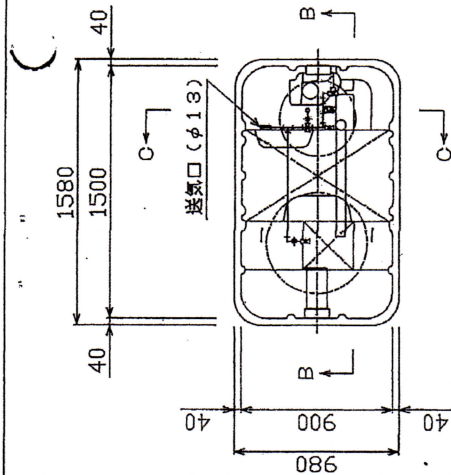

A-A断面図

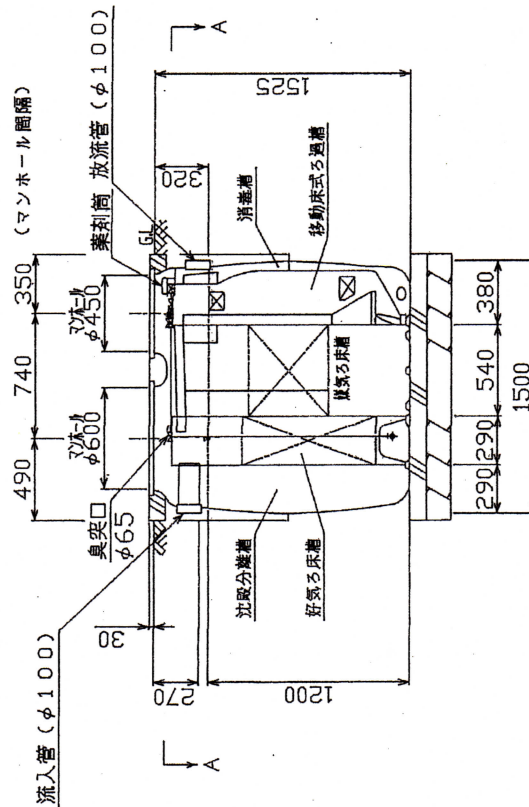

B-B断面図

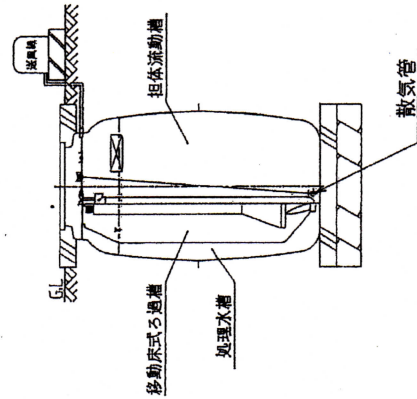

C-C断面図

破砕棟 合併処理槽

名称	小型合併処理浄化槽
型式	クボタ浄化槽 KZ-5型
人槽	5人槽
株式会社 クボタ	