



位置図




全体配置図（吉見配水場）

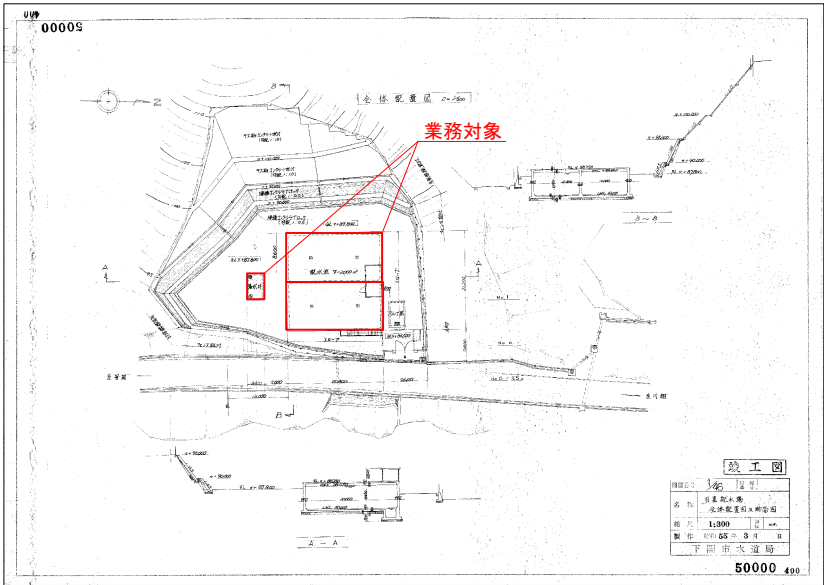


着水井構造図

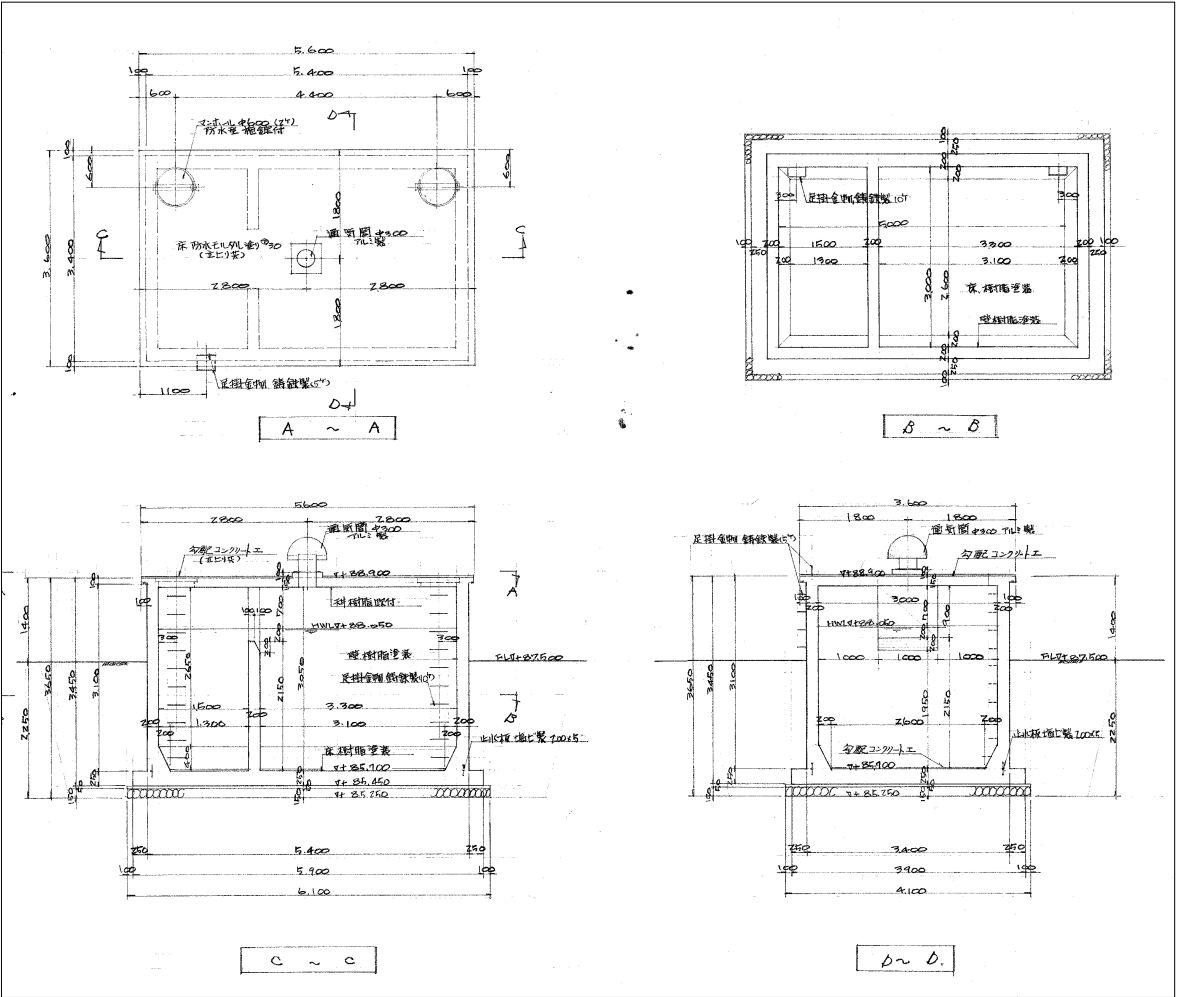

配水池構造図

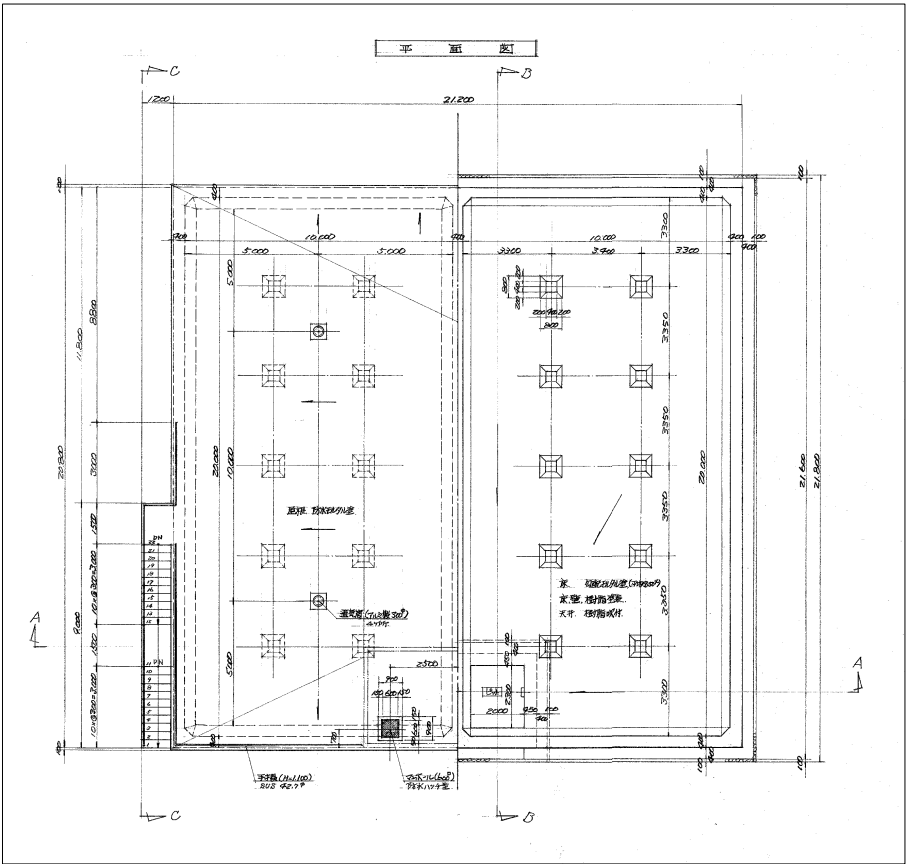

配水池構造図（A～A断面図、B～B断面図）

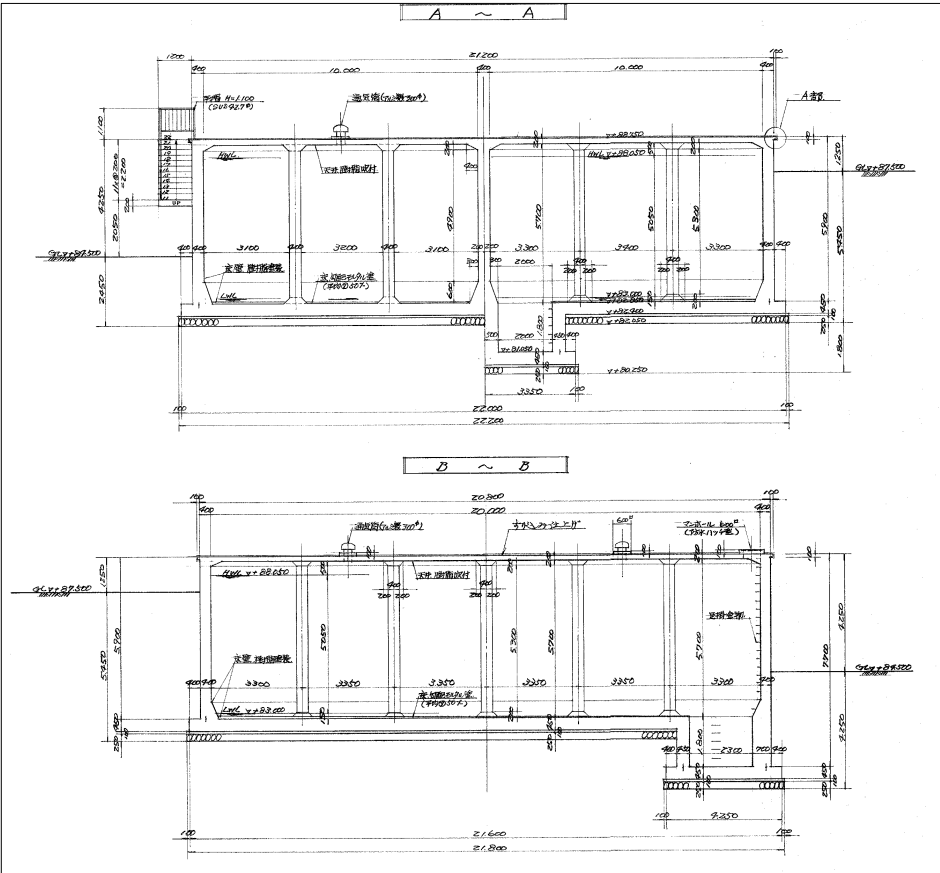

業務名	吉見配水場配水池清掃業務		
図面名	位置図・全体配置図・着水井構造図・配水池構造図		
作成年度	令和7年度	工事番号	
縮尺	フリー	図面番号	
下関市上下水道局			