



北部公民館

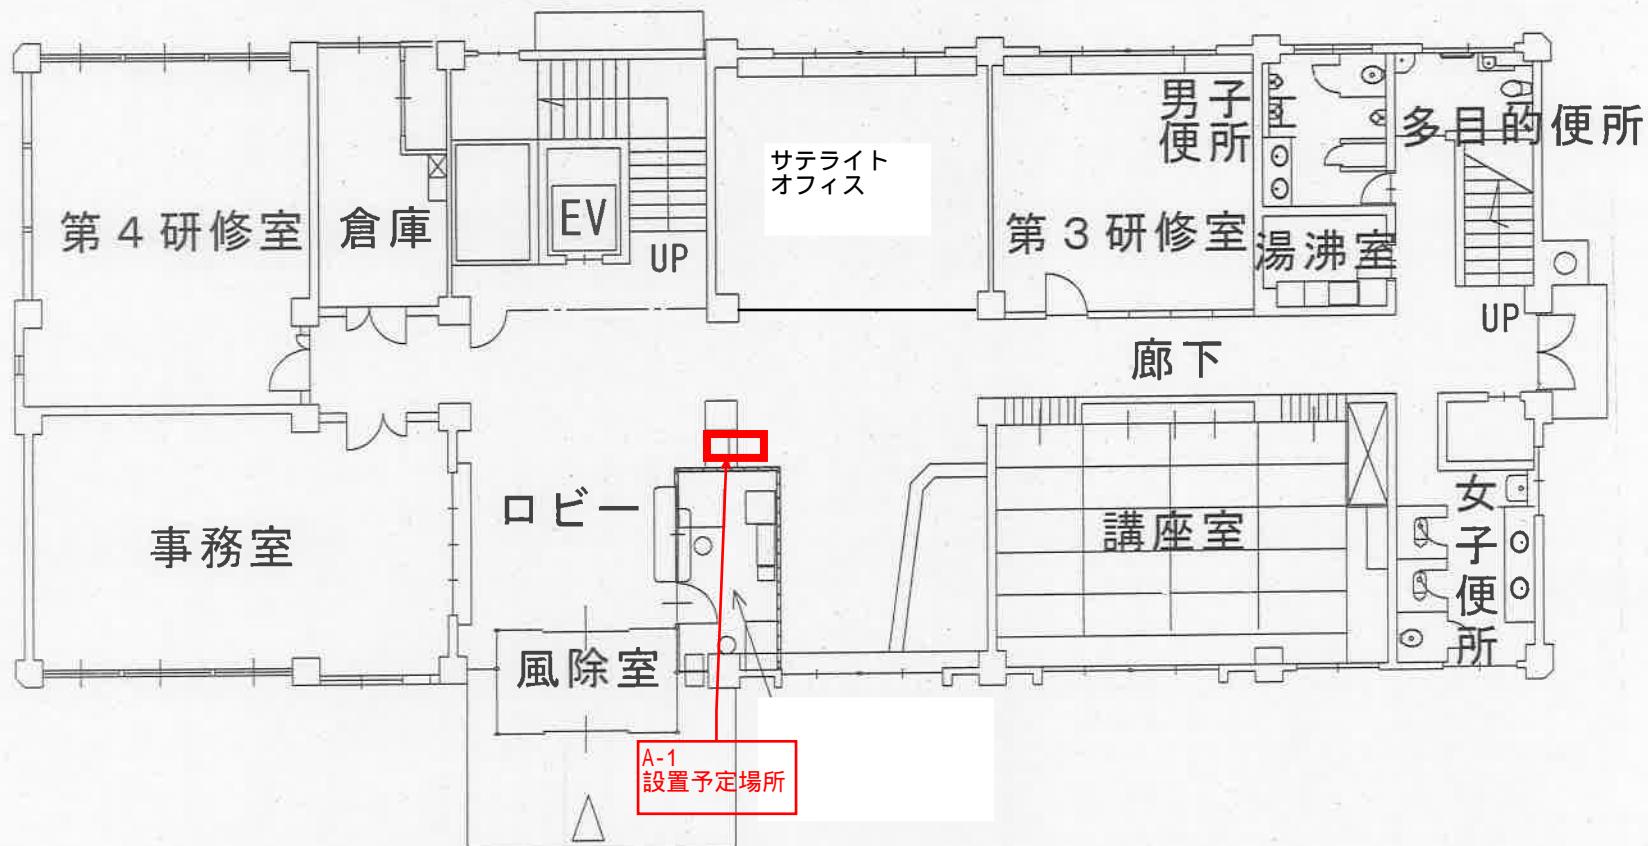


1階平面図

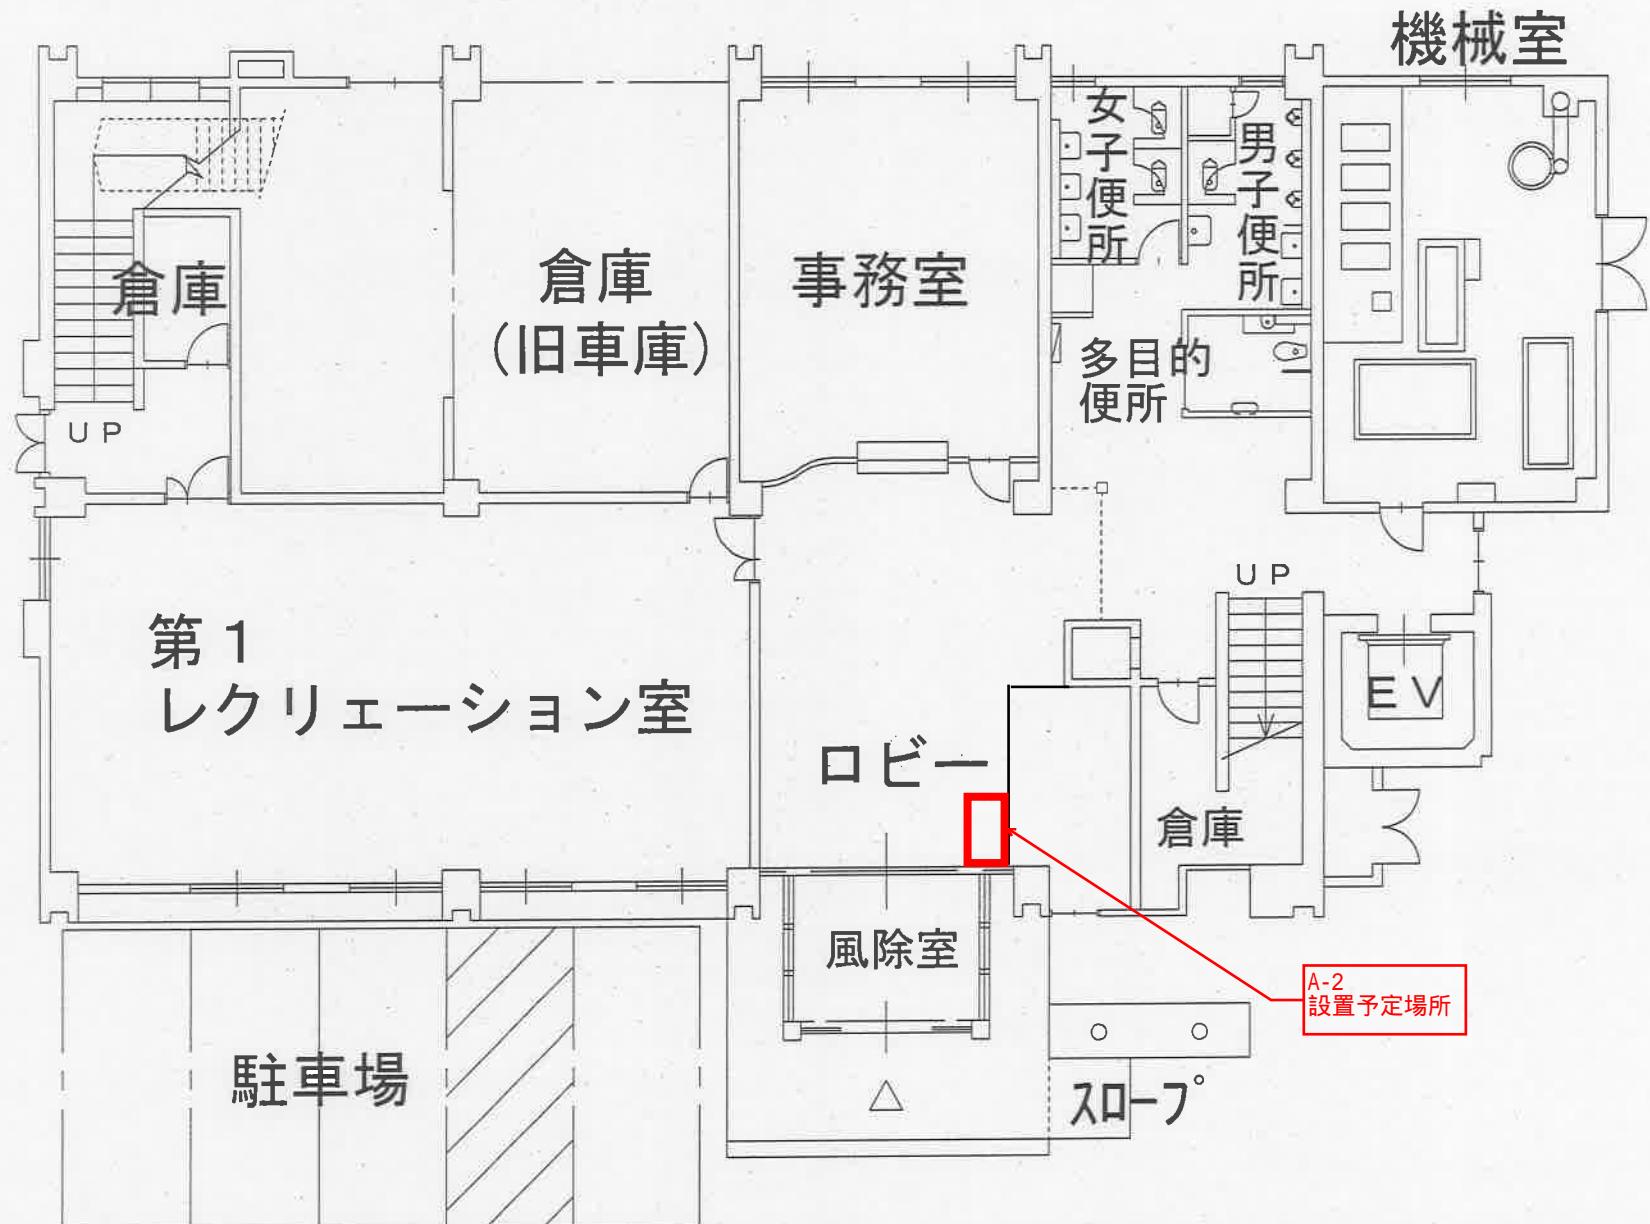


1階平面図

西部公民館

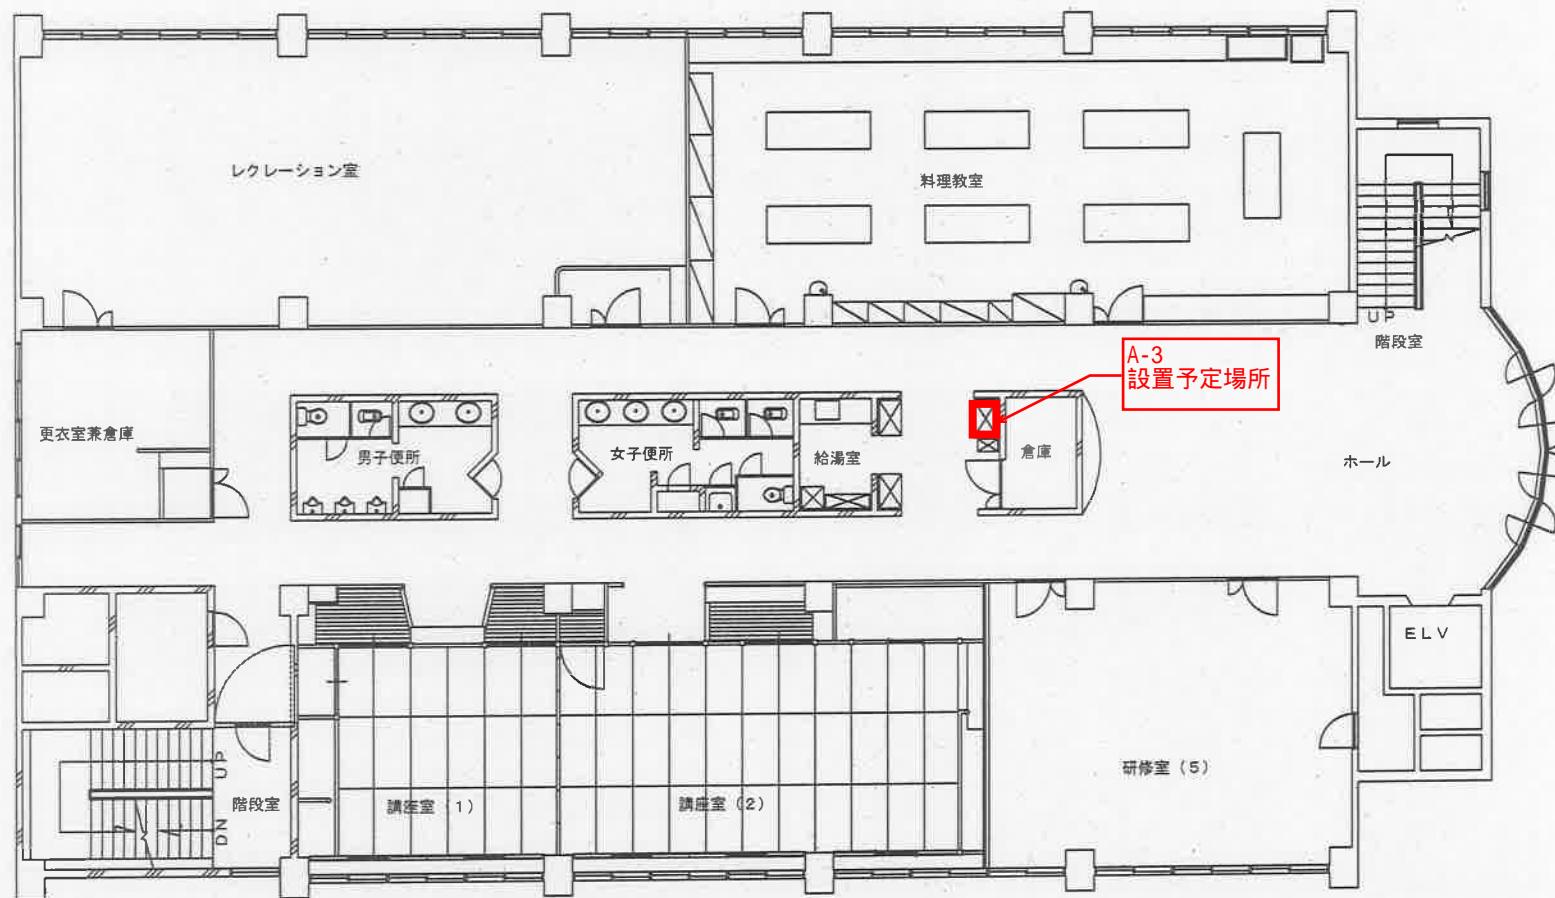


3階平面図

川中公民館

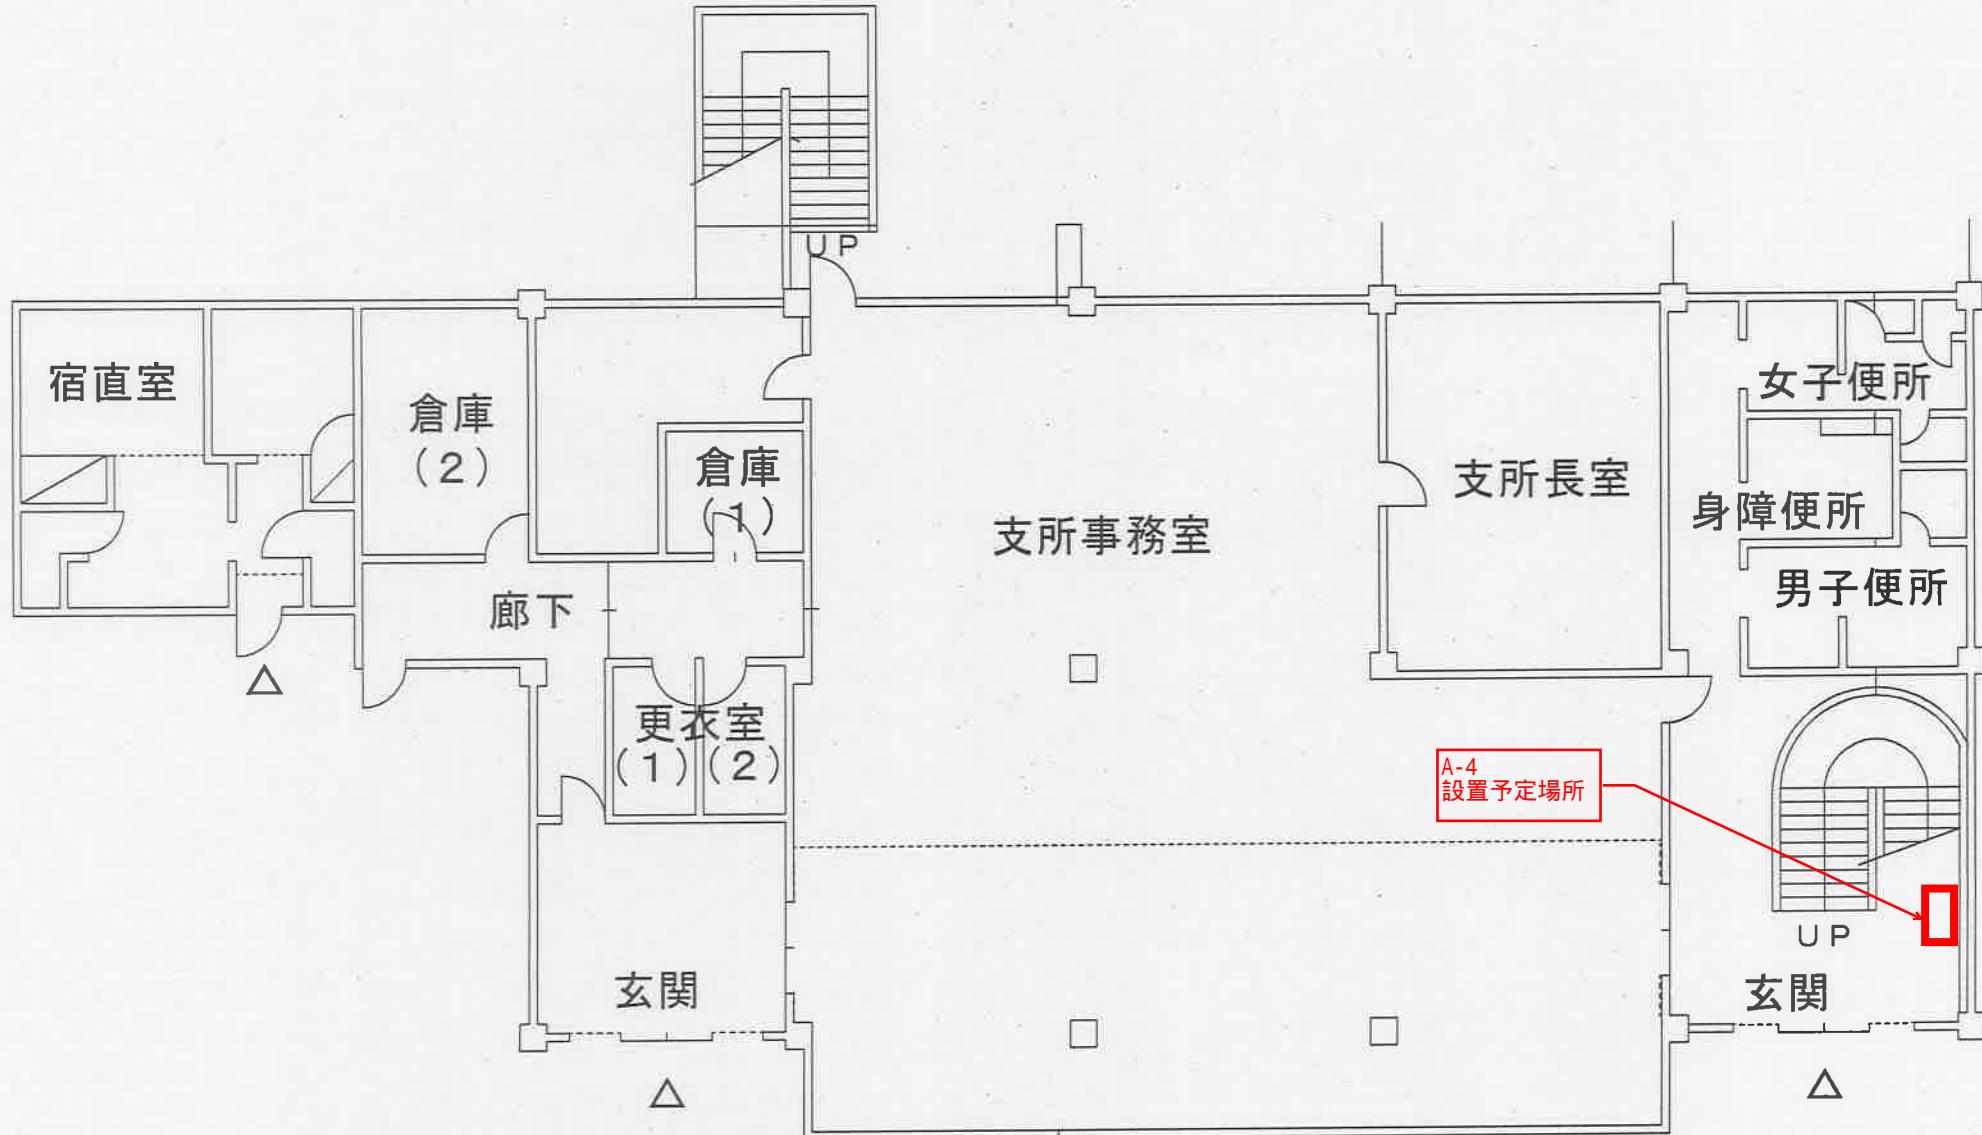

1階平面図


川中公民館分館

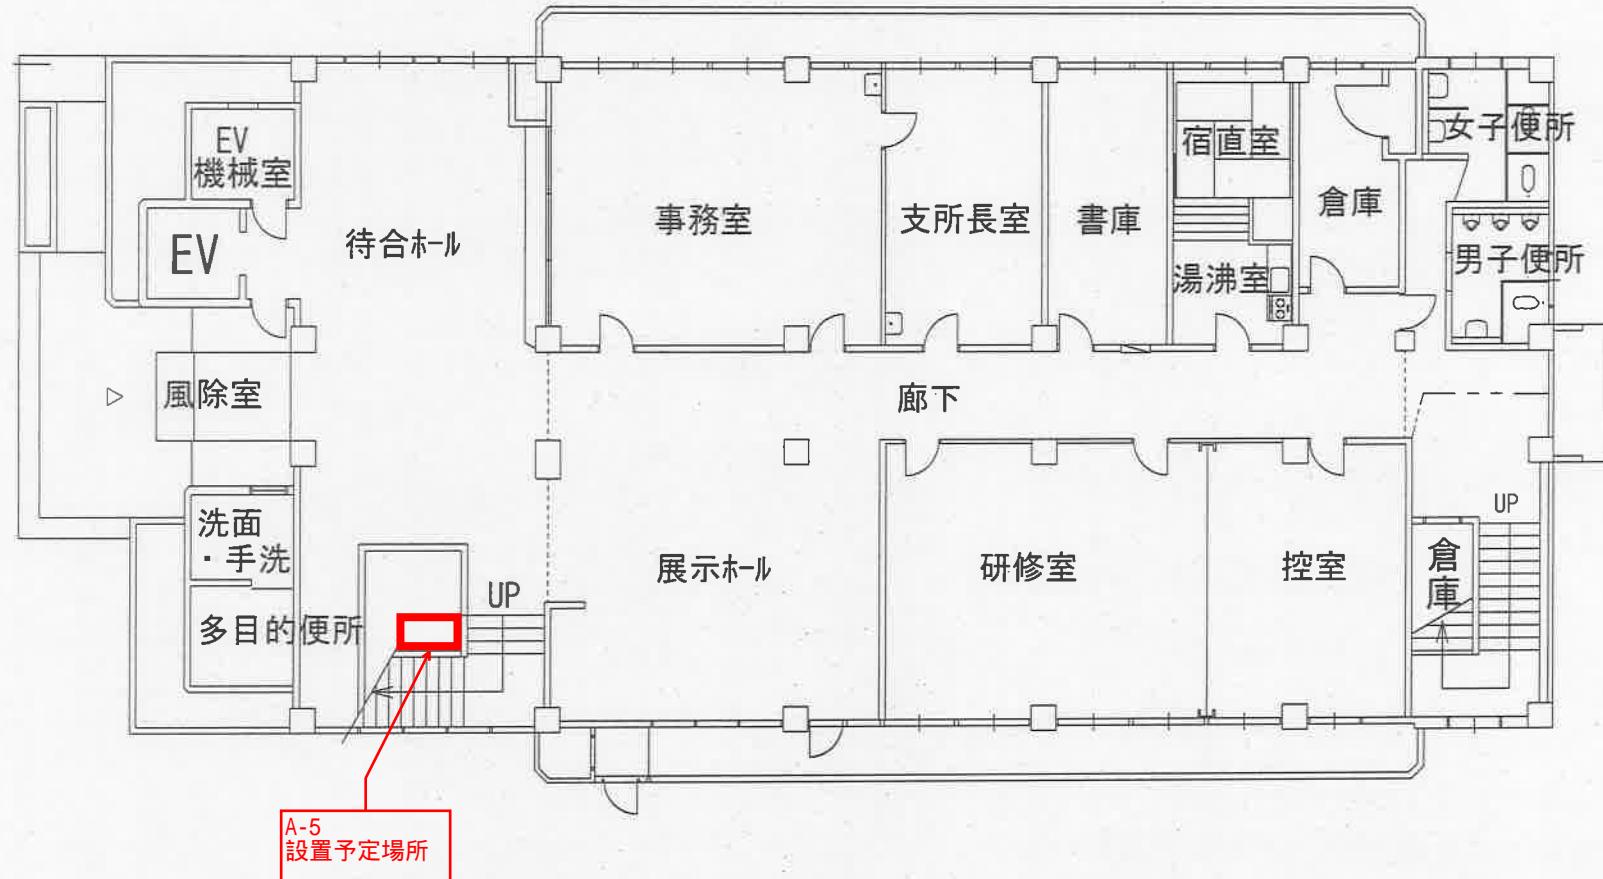

1階平面図


吉見公民館

長府東公民館

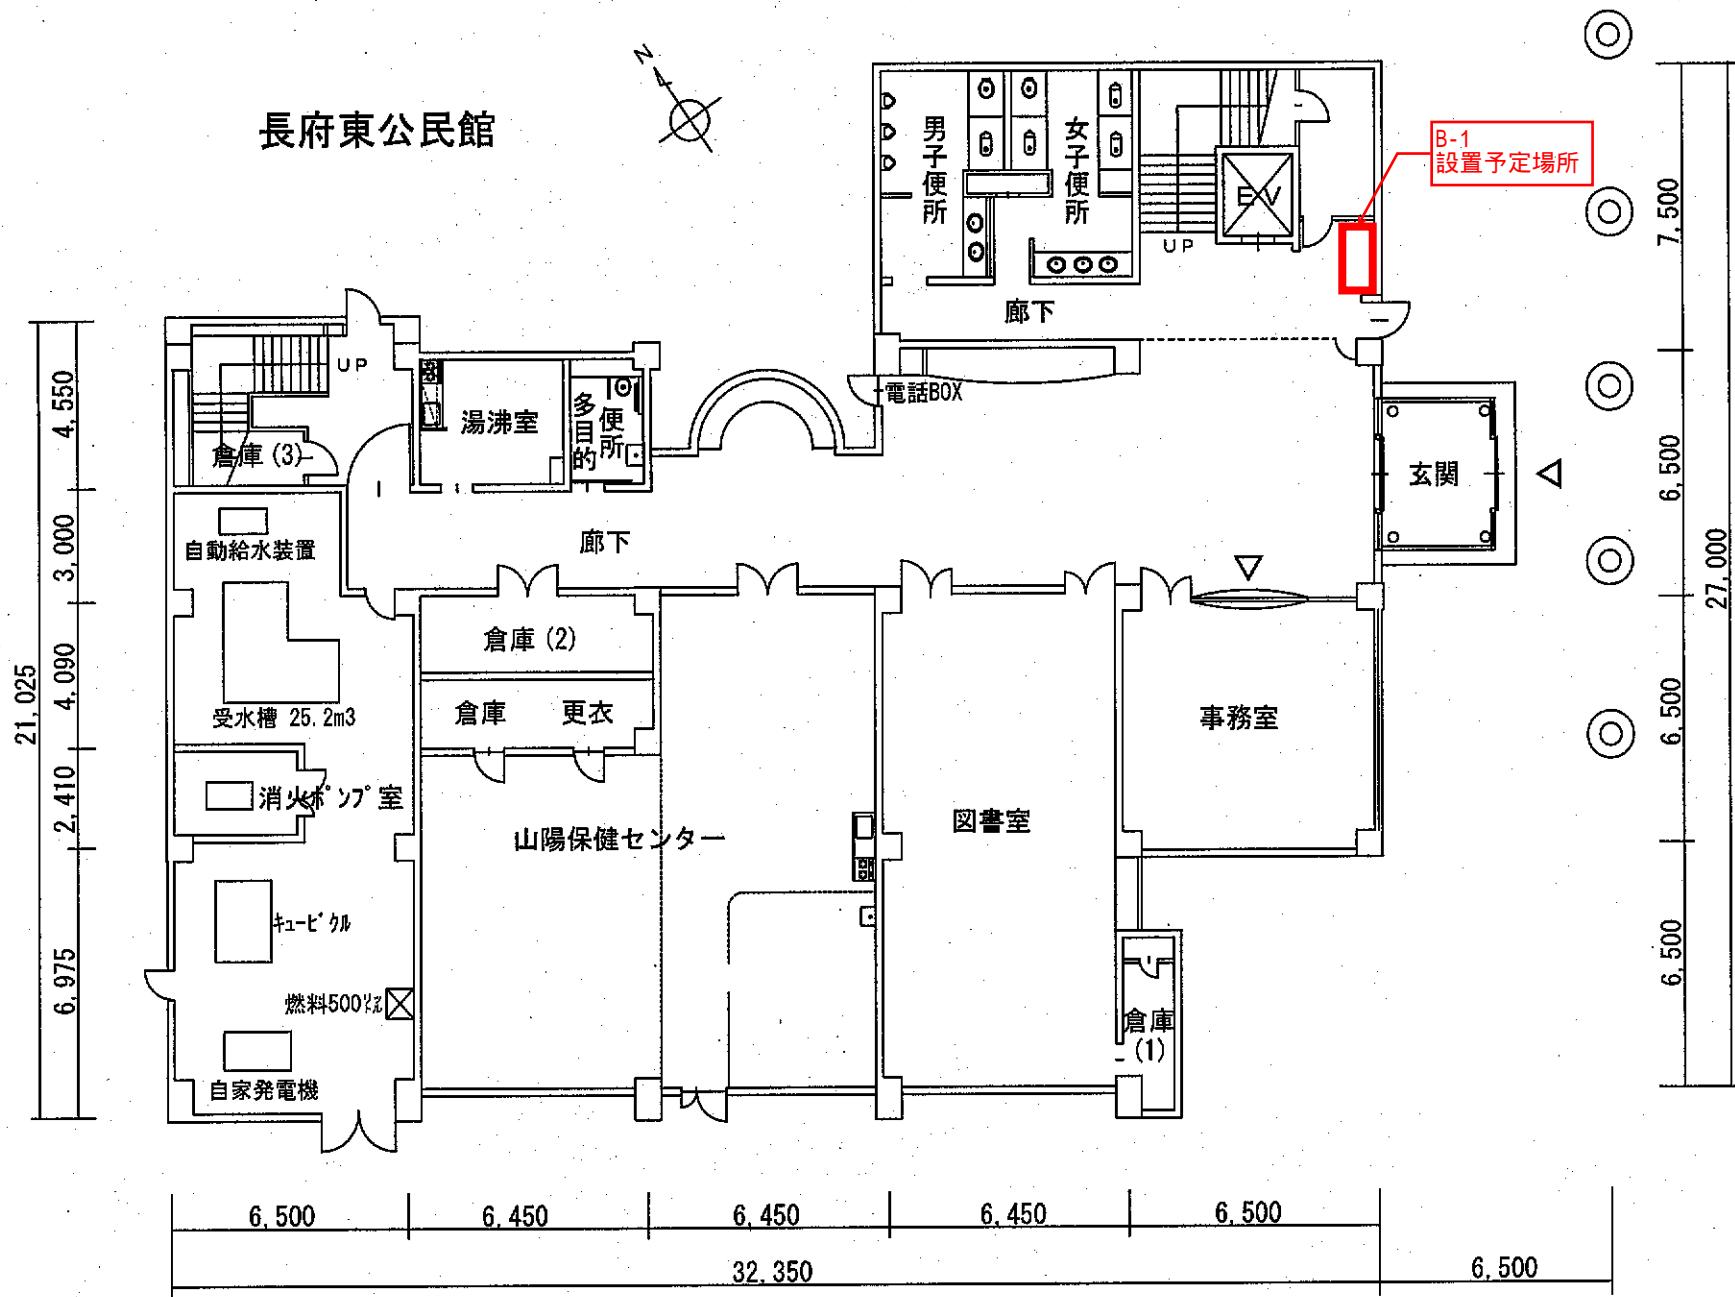


1階平面図

王司公民館

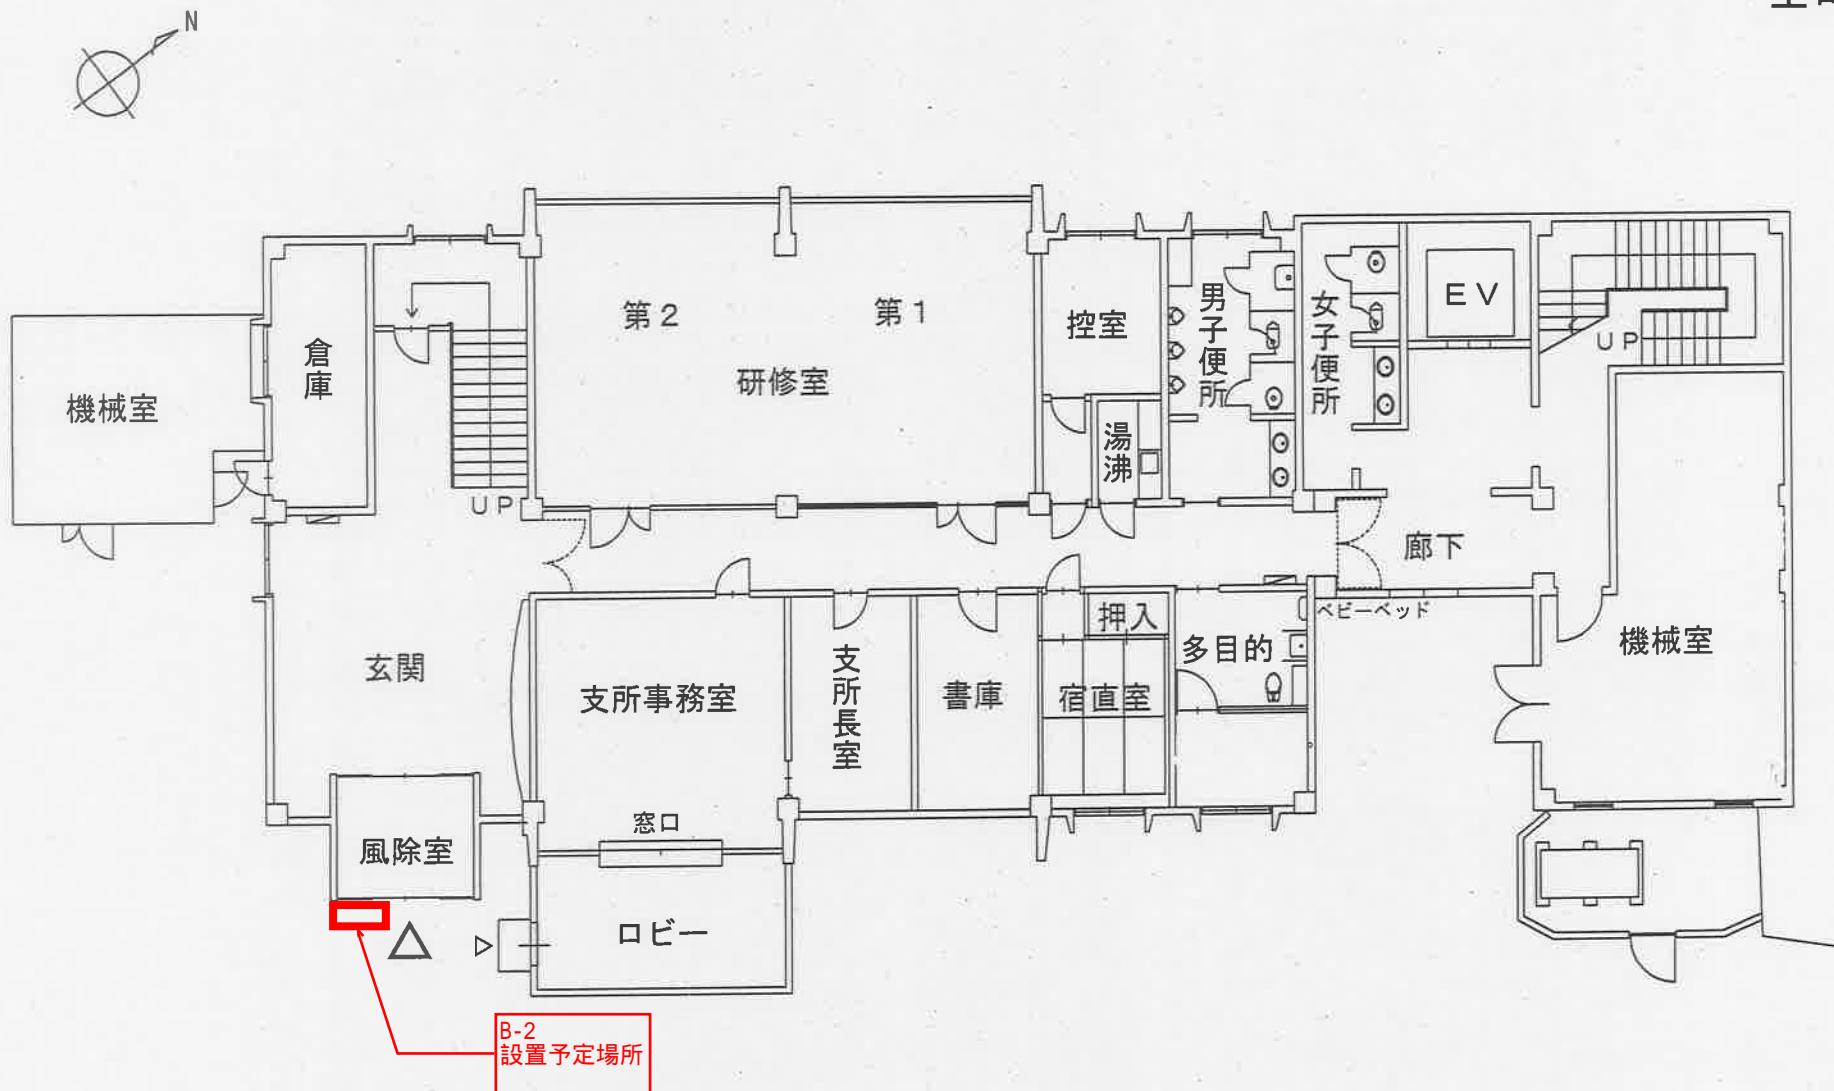


1階平面図

清末公民館

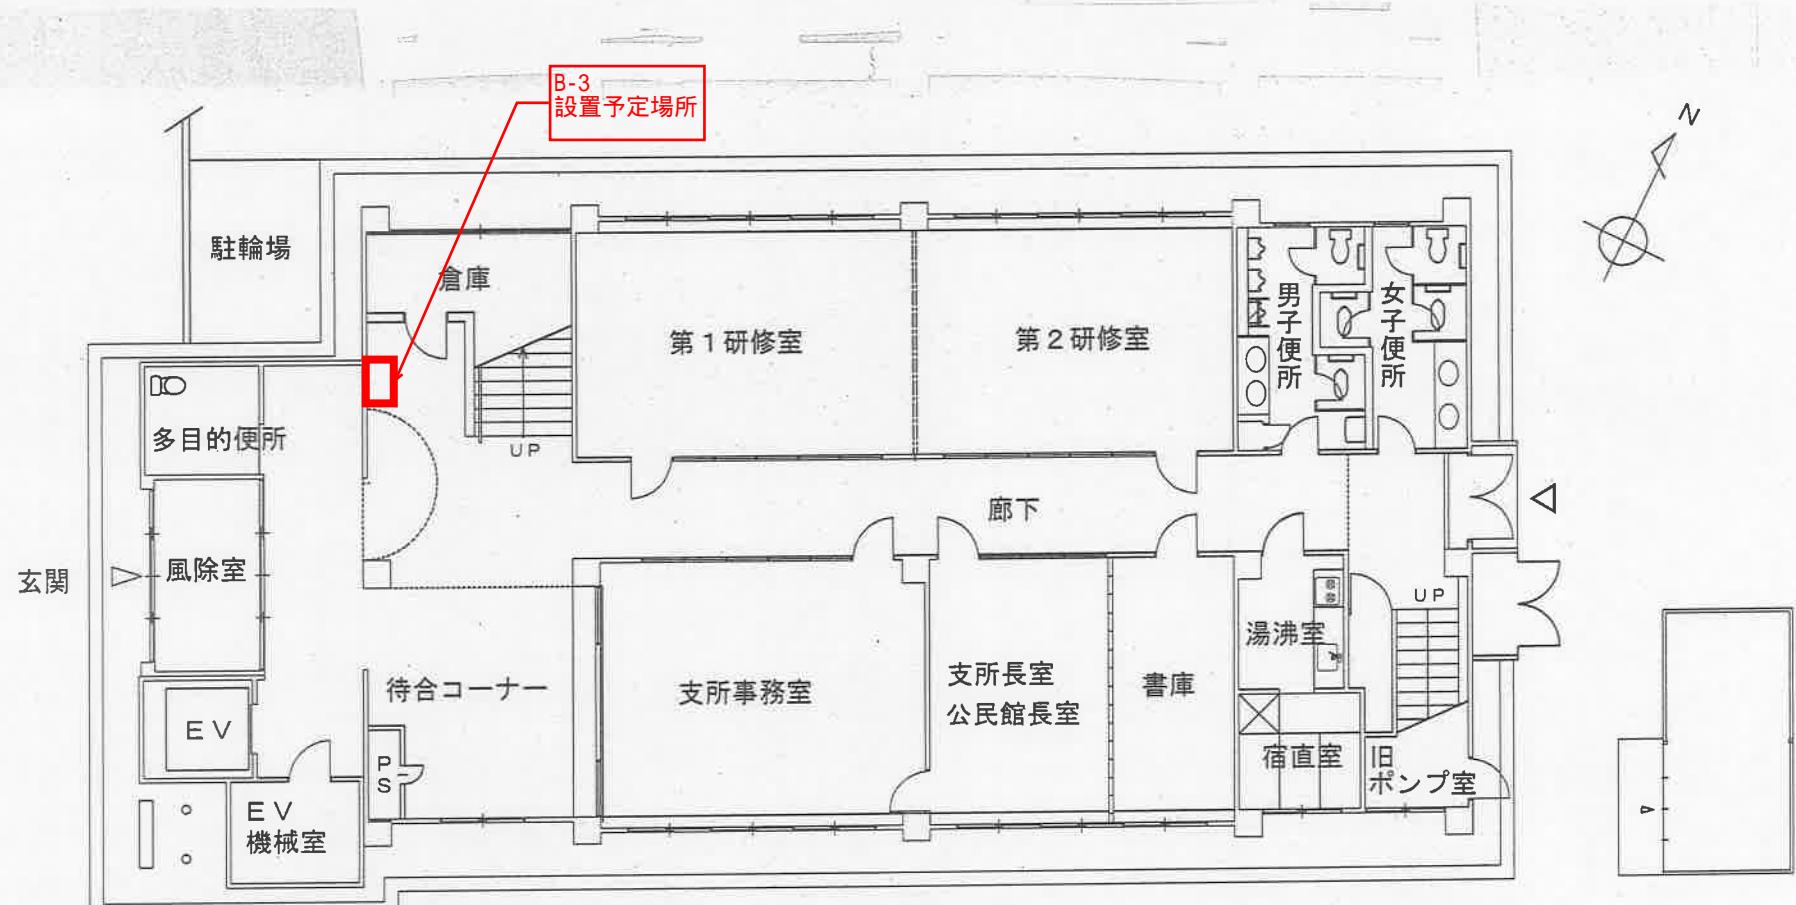


小月公民館

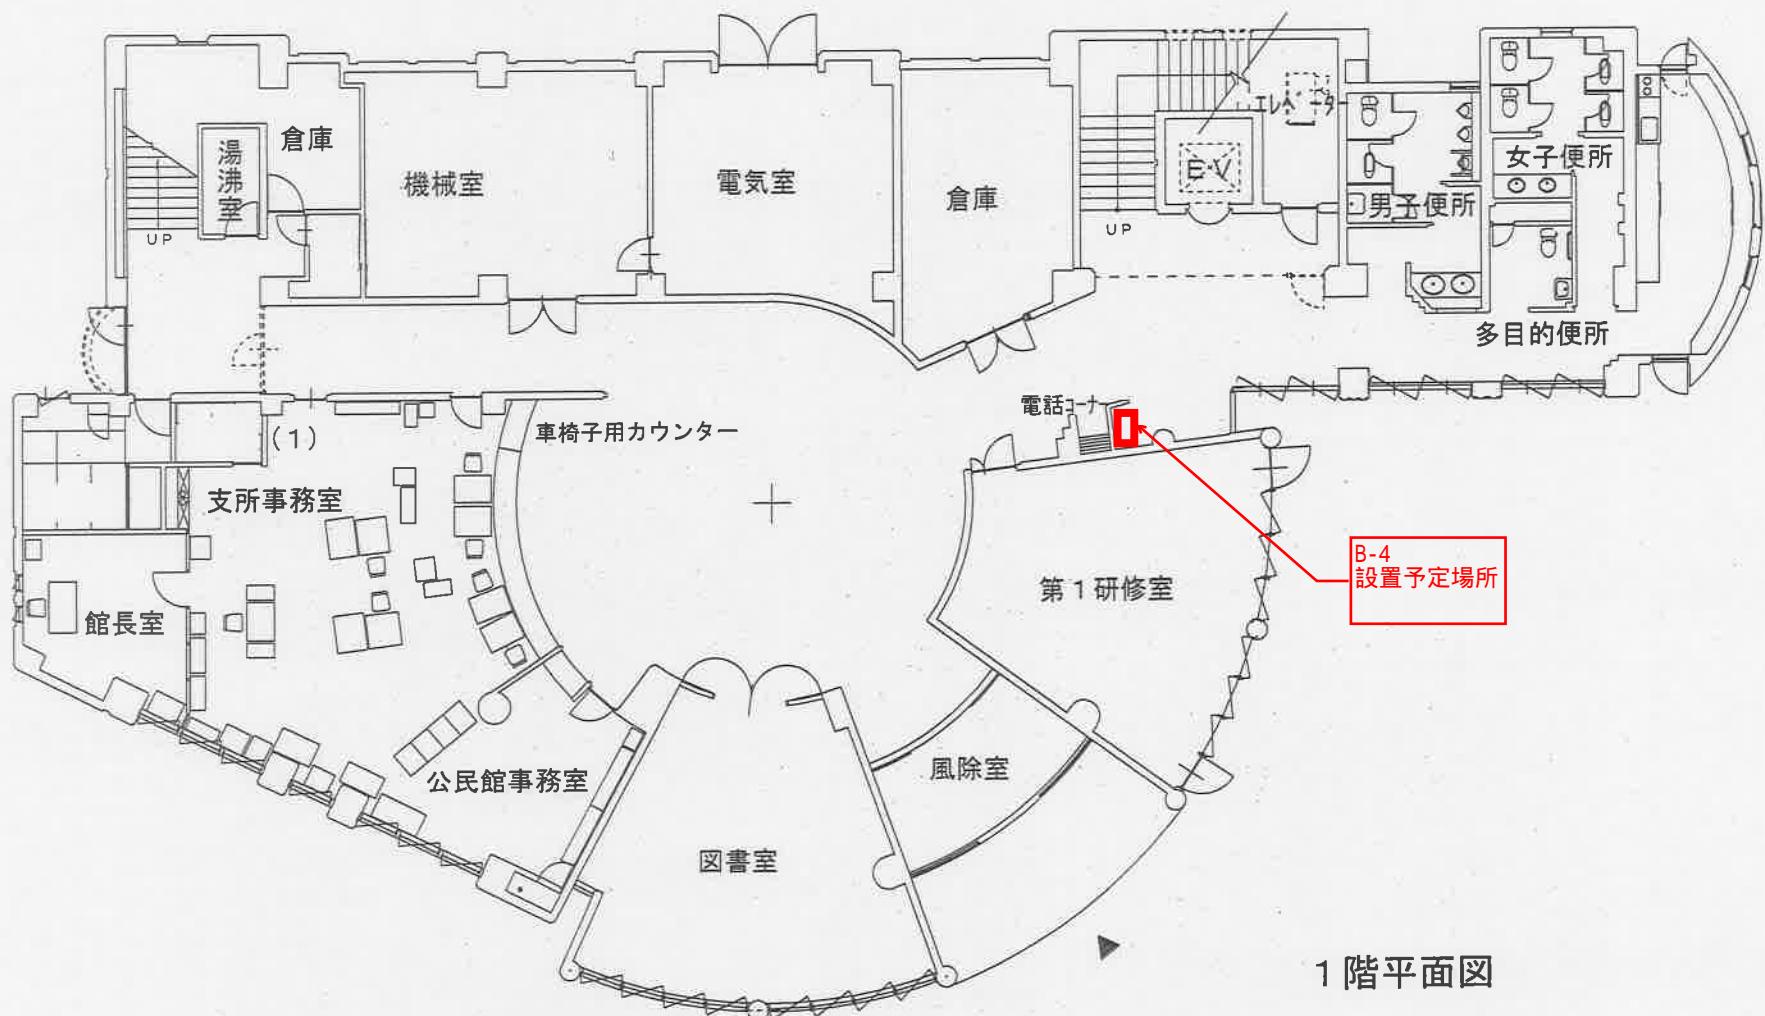

1階平面図

N


王喜公民館

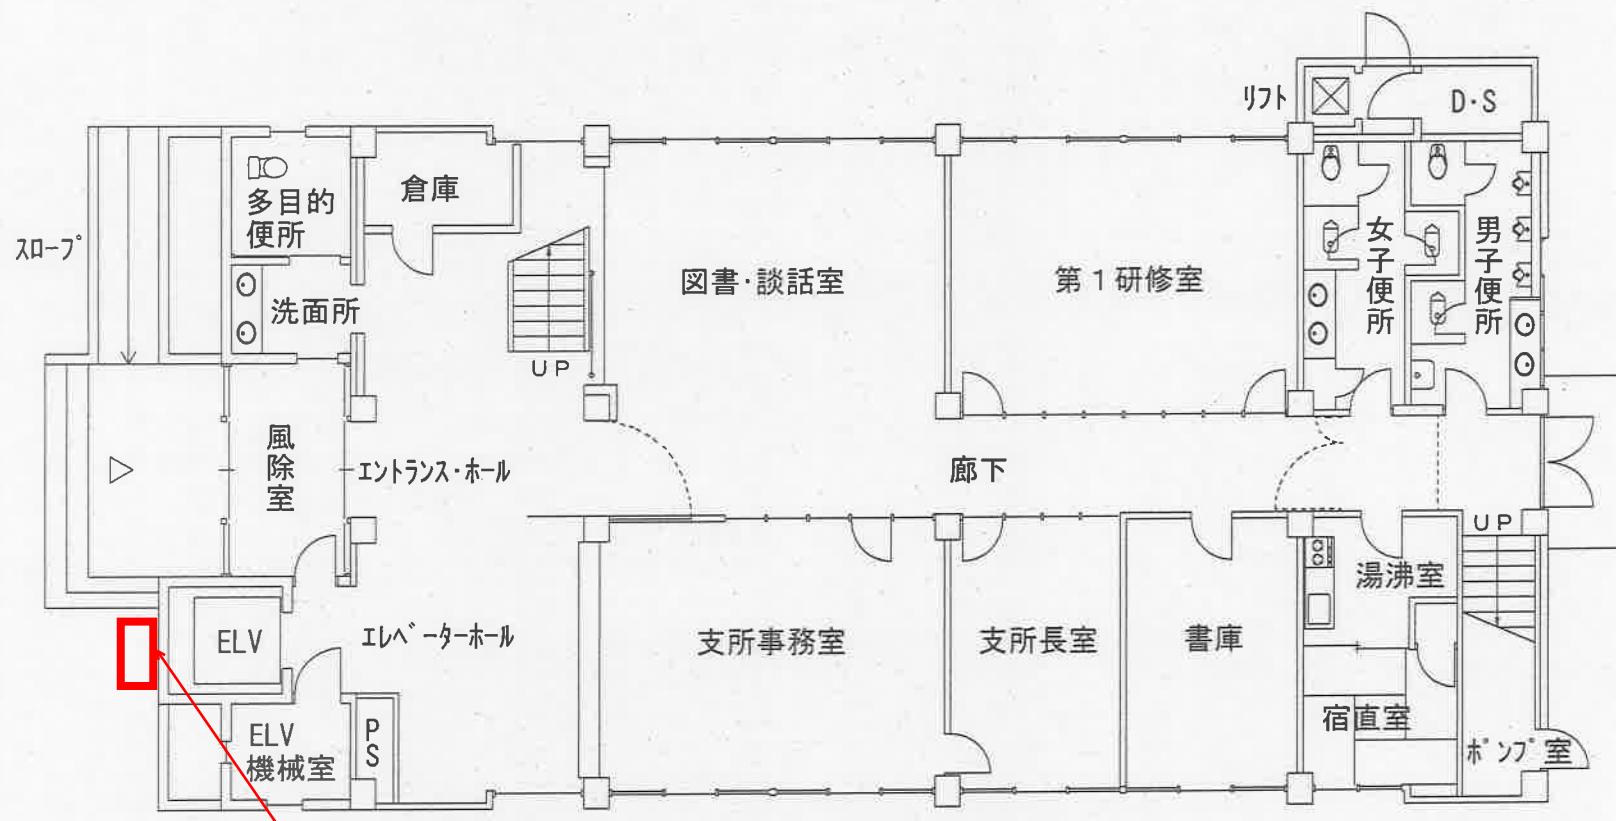

1階平面図

B-5
設置予定場所

内日公民館

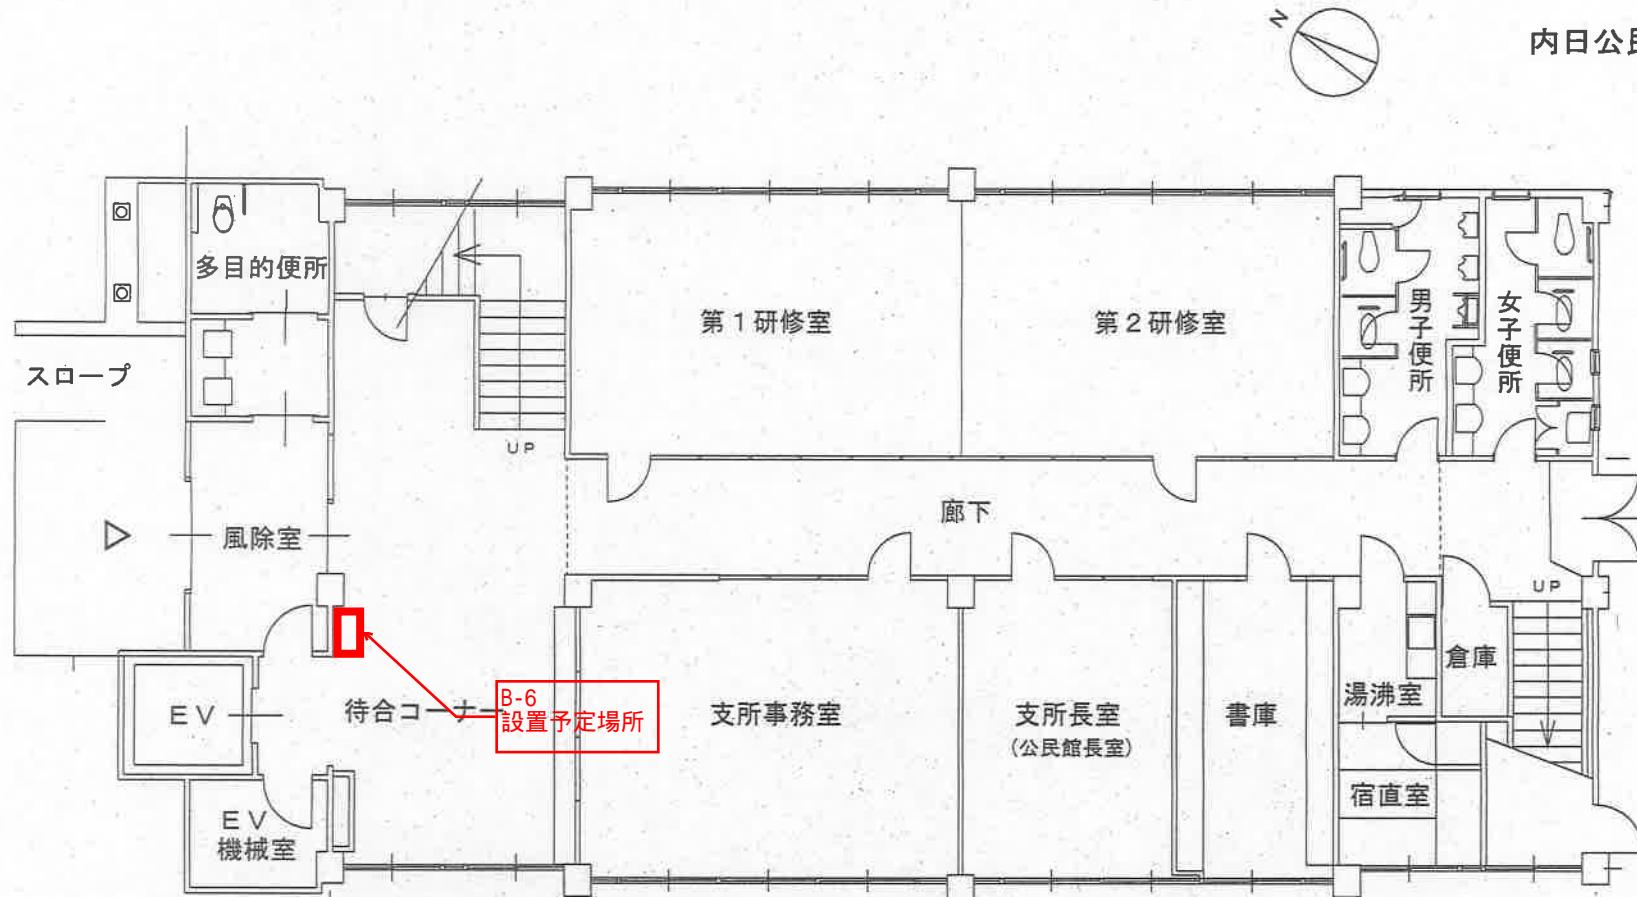

1階平面図