



# 新田部東団地(1)

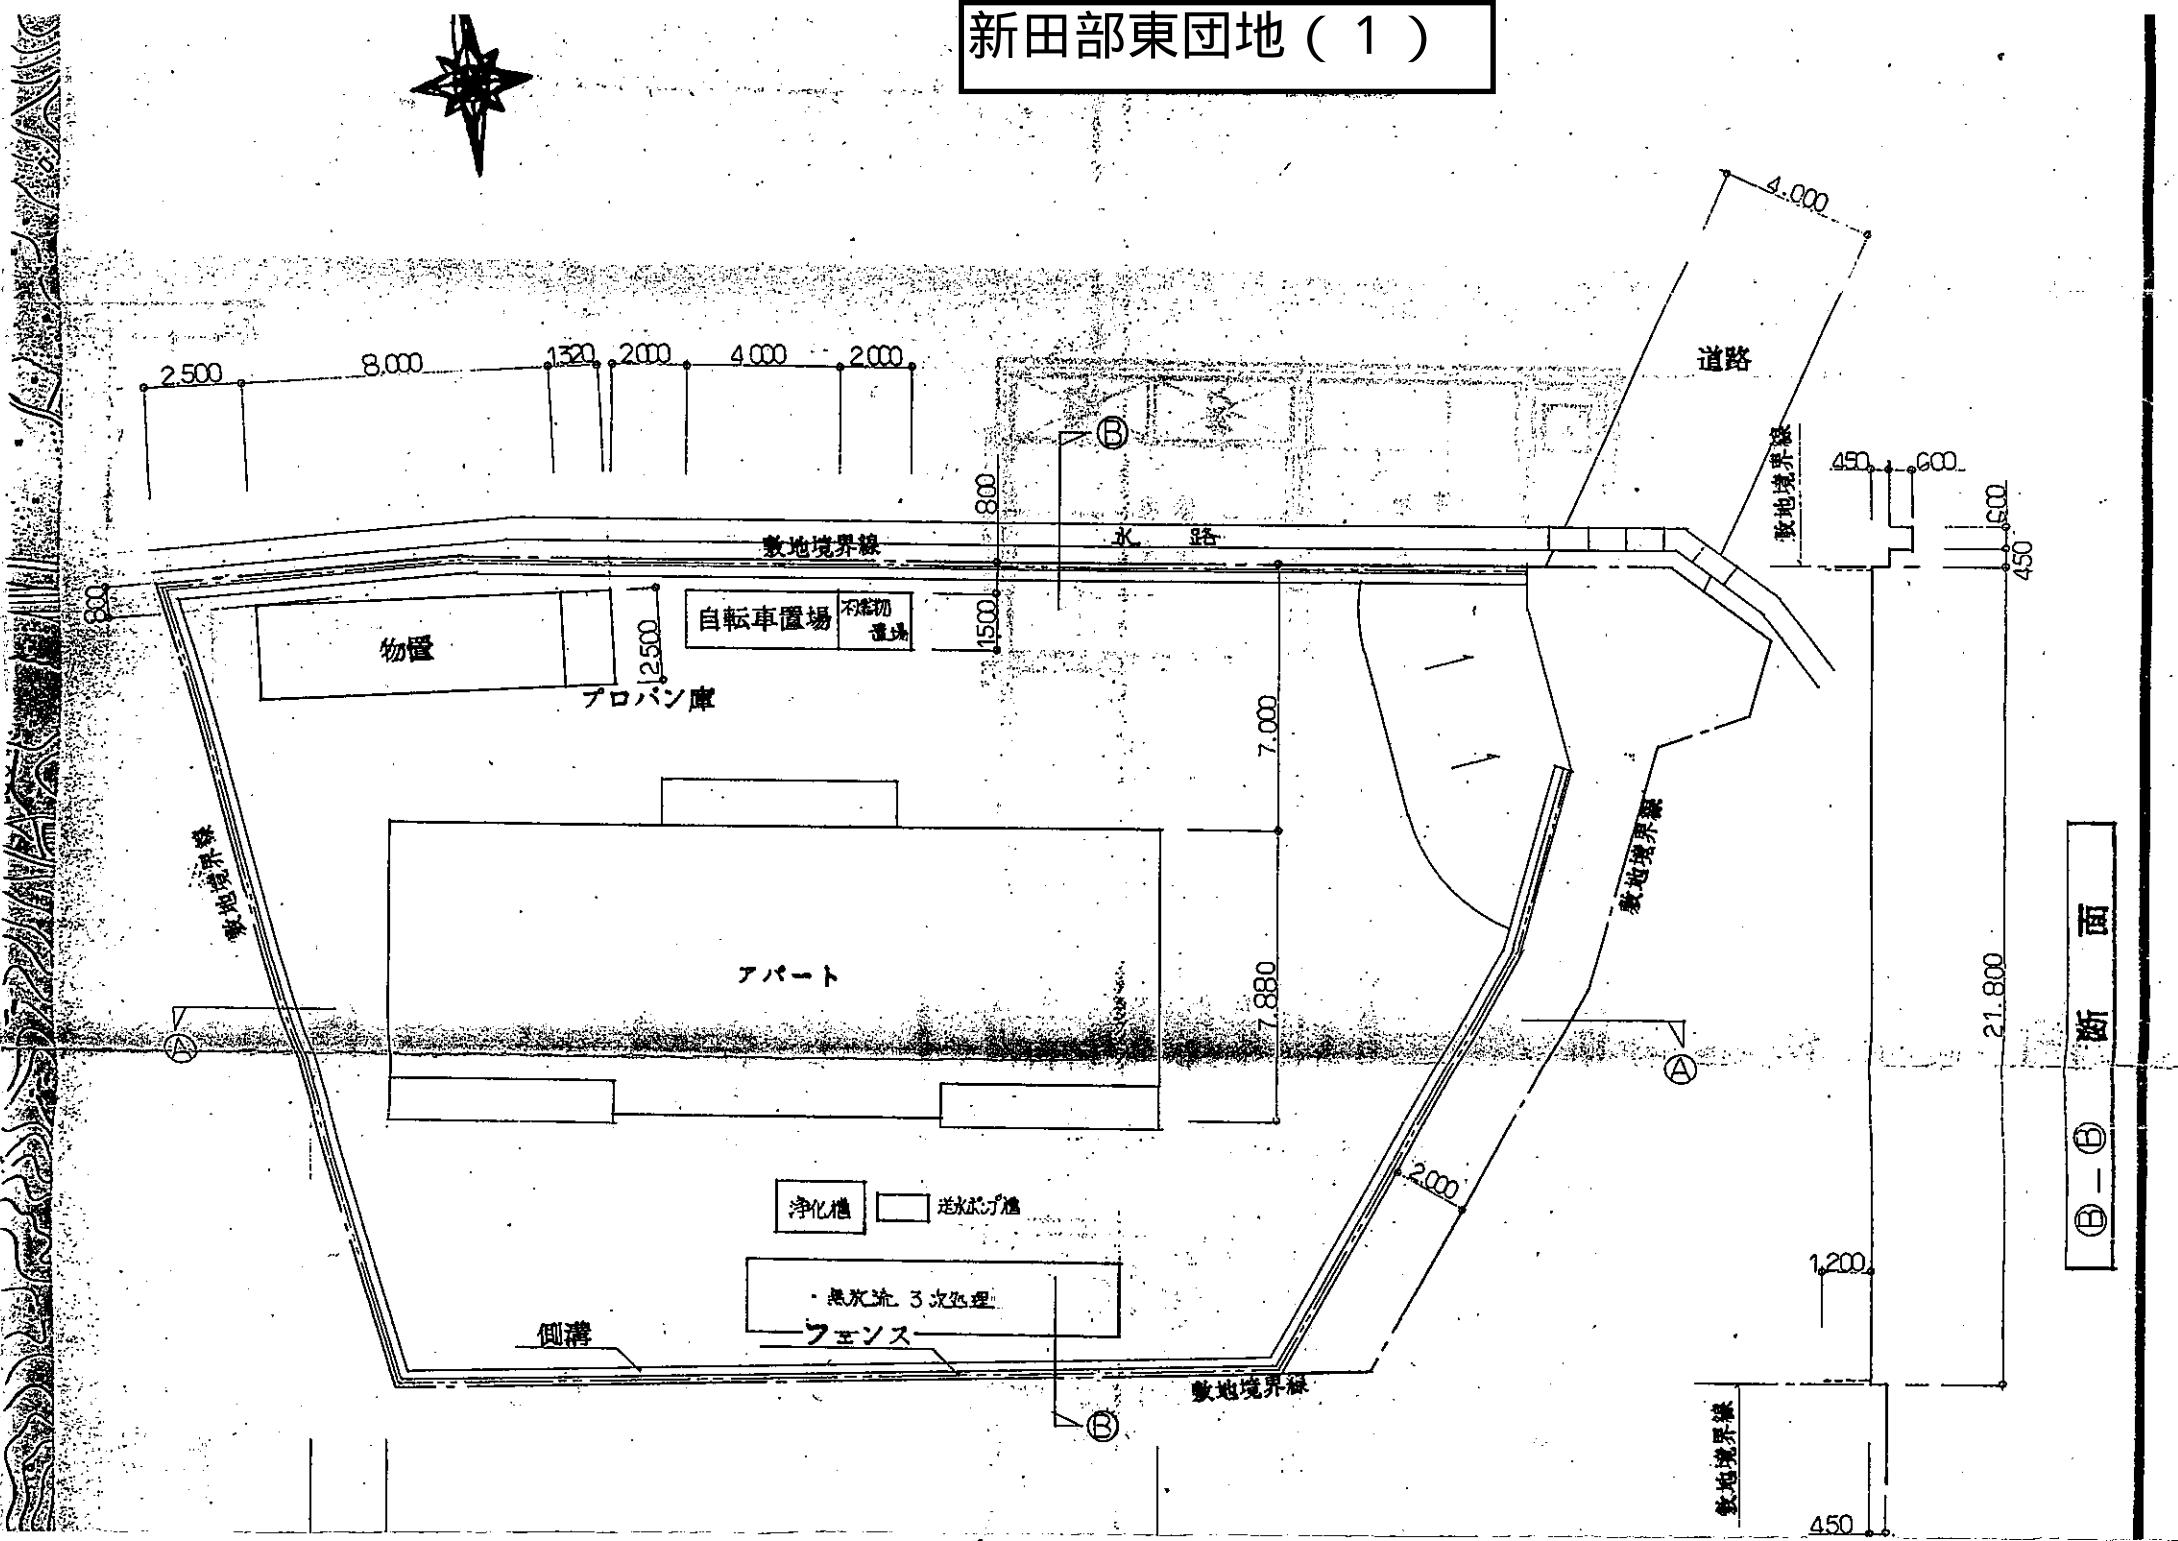

## 新田部東団地（2）

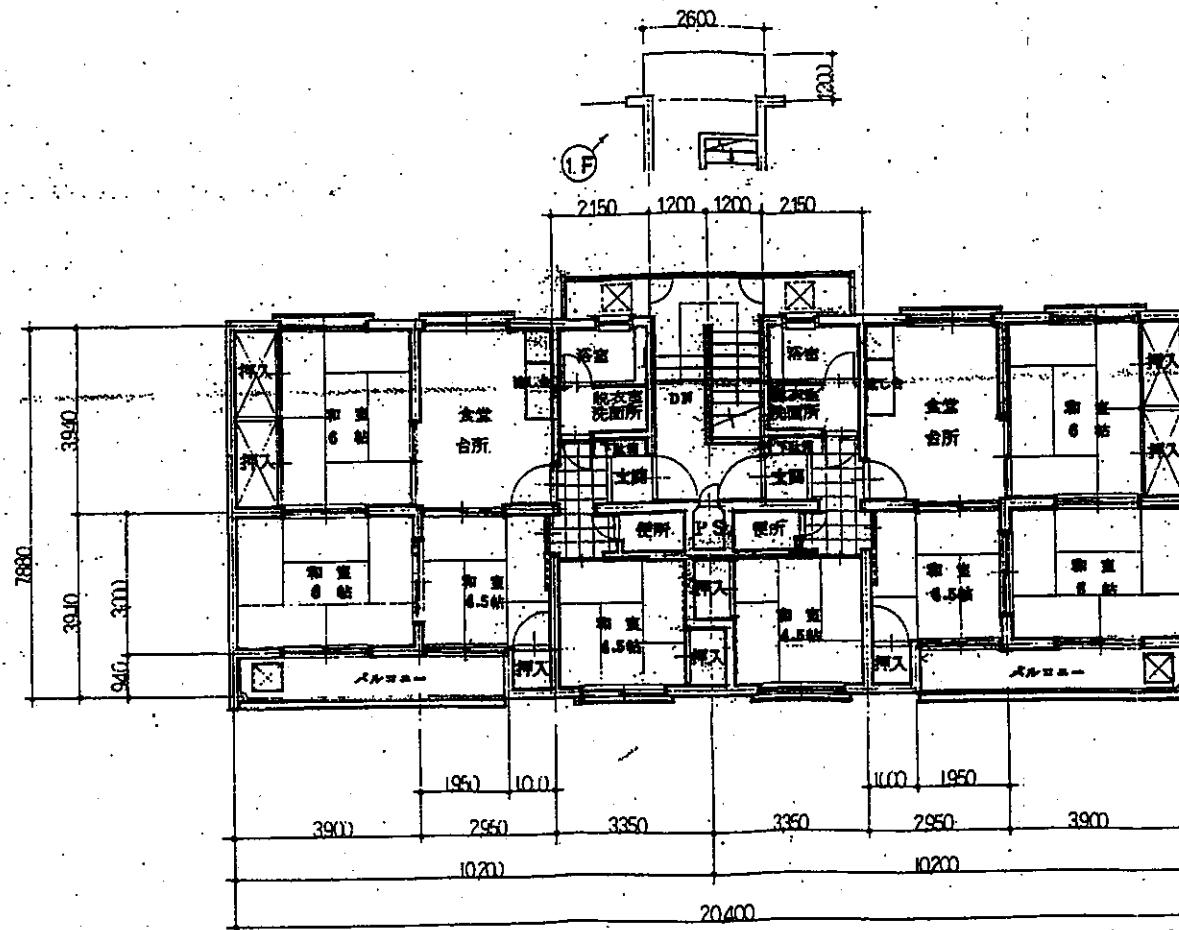


F-2E 平面圖 S-1:100

## 建物平面図写

岡枝住宅（荒小田北）1号・2号

42年度建設 46.3m<sup>2</sup>

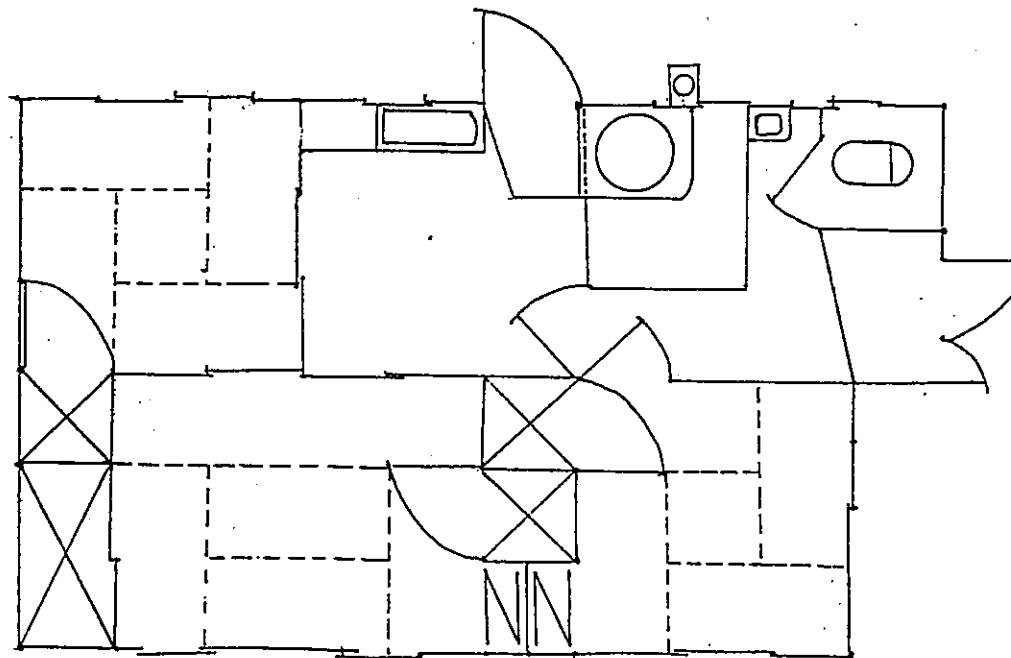

1戸分の図