


下関市菊川ふれあい会館 「配置図(屋内)」

図面 1

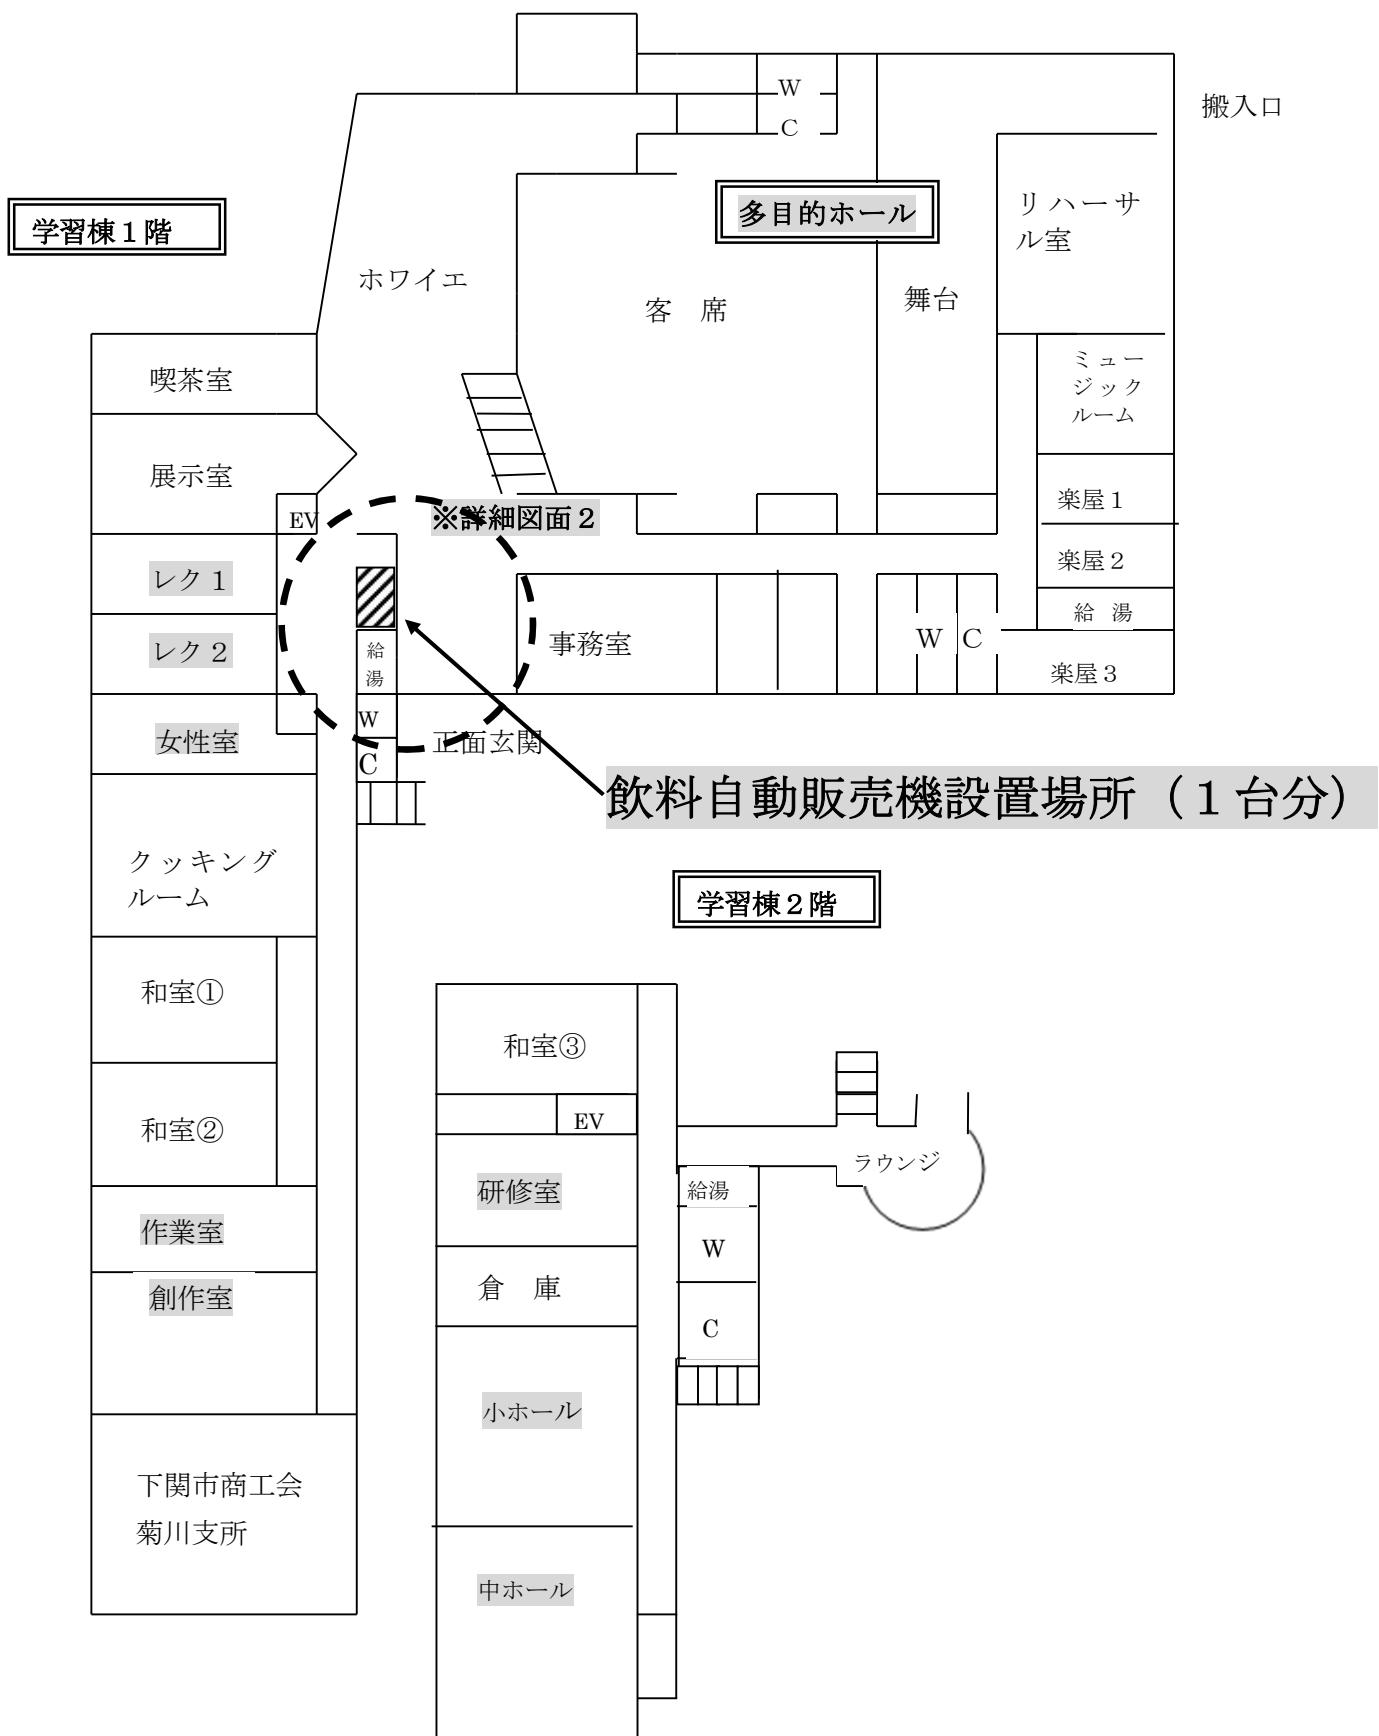

飲料自動販売機 詳細位置図 (屋内)

