


区画道路整備計画（案）

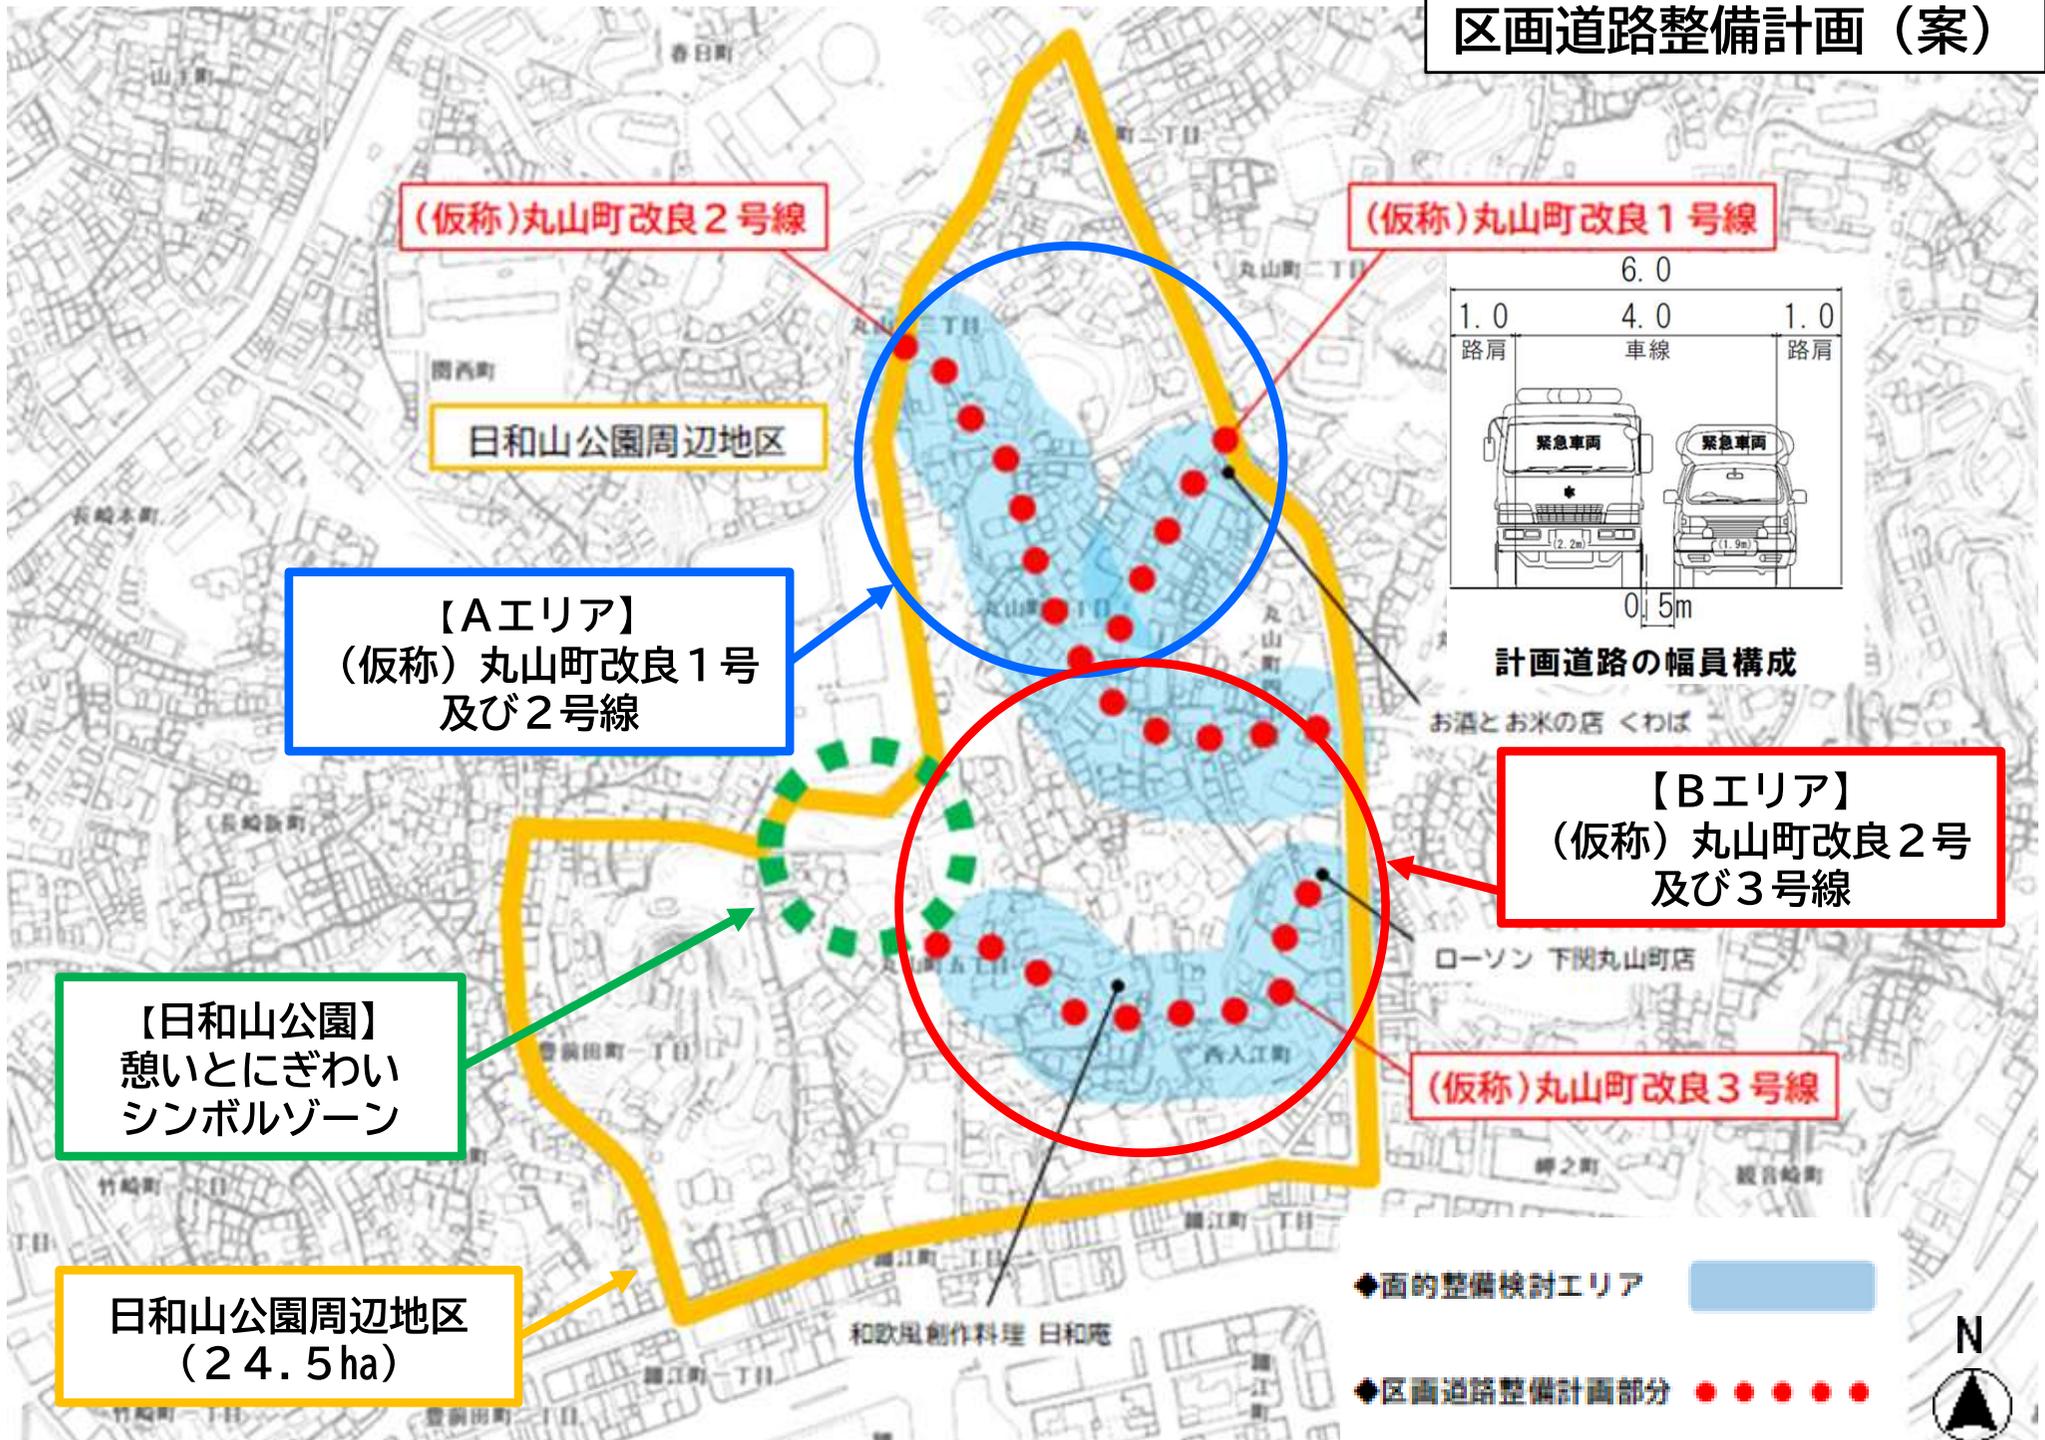


(仮称)丸山町改良2号線

(仮称)丸山町改良1号線

日和山公園周辺地区

【Aエリア】
(仮称)丸山町改良1号
及び2号線

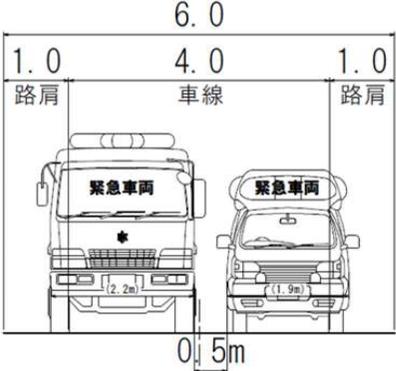

計画道路の幅員構成

【Bエリア】
(仮称)丸山町改良2号
及び3号線

【日和山公園】
憩いとにぎわい
シンボルゾーン

日和山公園周辺地区
(24.5 ha)

- ◆面的整備検討エリア
- ◆区画道路整備計画部分

