


換地確定図

縮尺 = 1:500

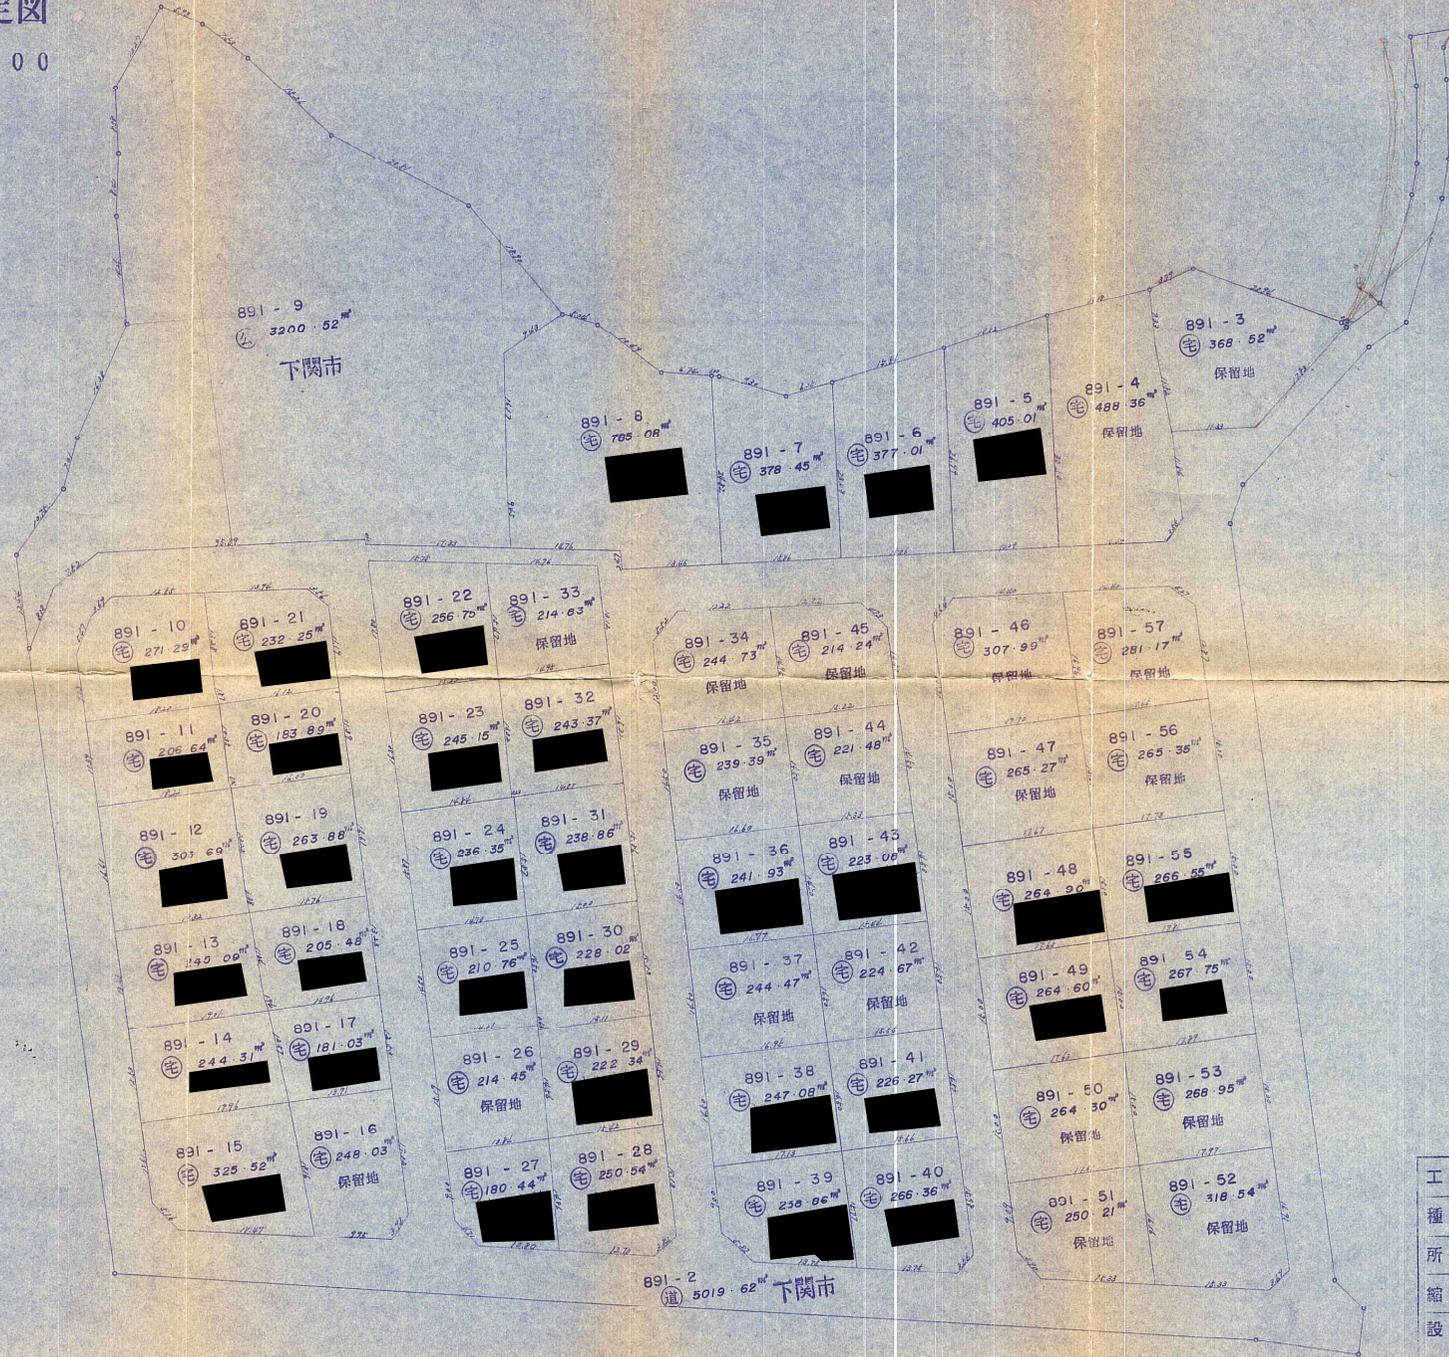

工事名	下関市大字野上地区西整理事業造成工事		
種別	換地確定図		
所在地	下関市大字野上地区 891~		
縮尺	1/500	48年7月	日
設計	[Redacted]		
製図	[Redacted]		