


換地確定圖

縮尺 = 1:500

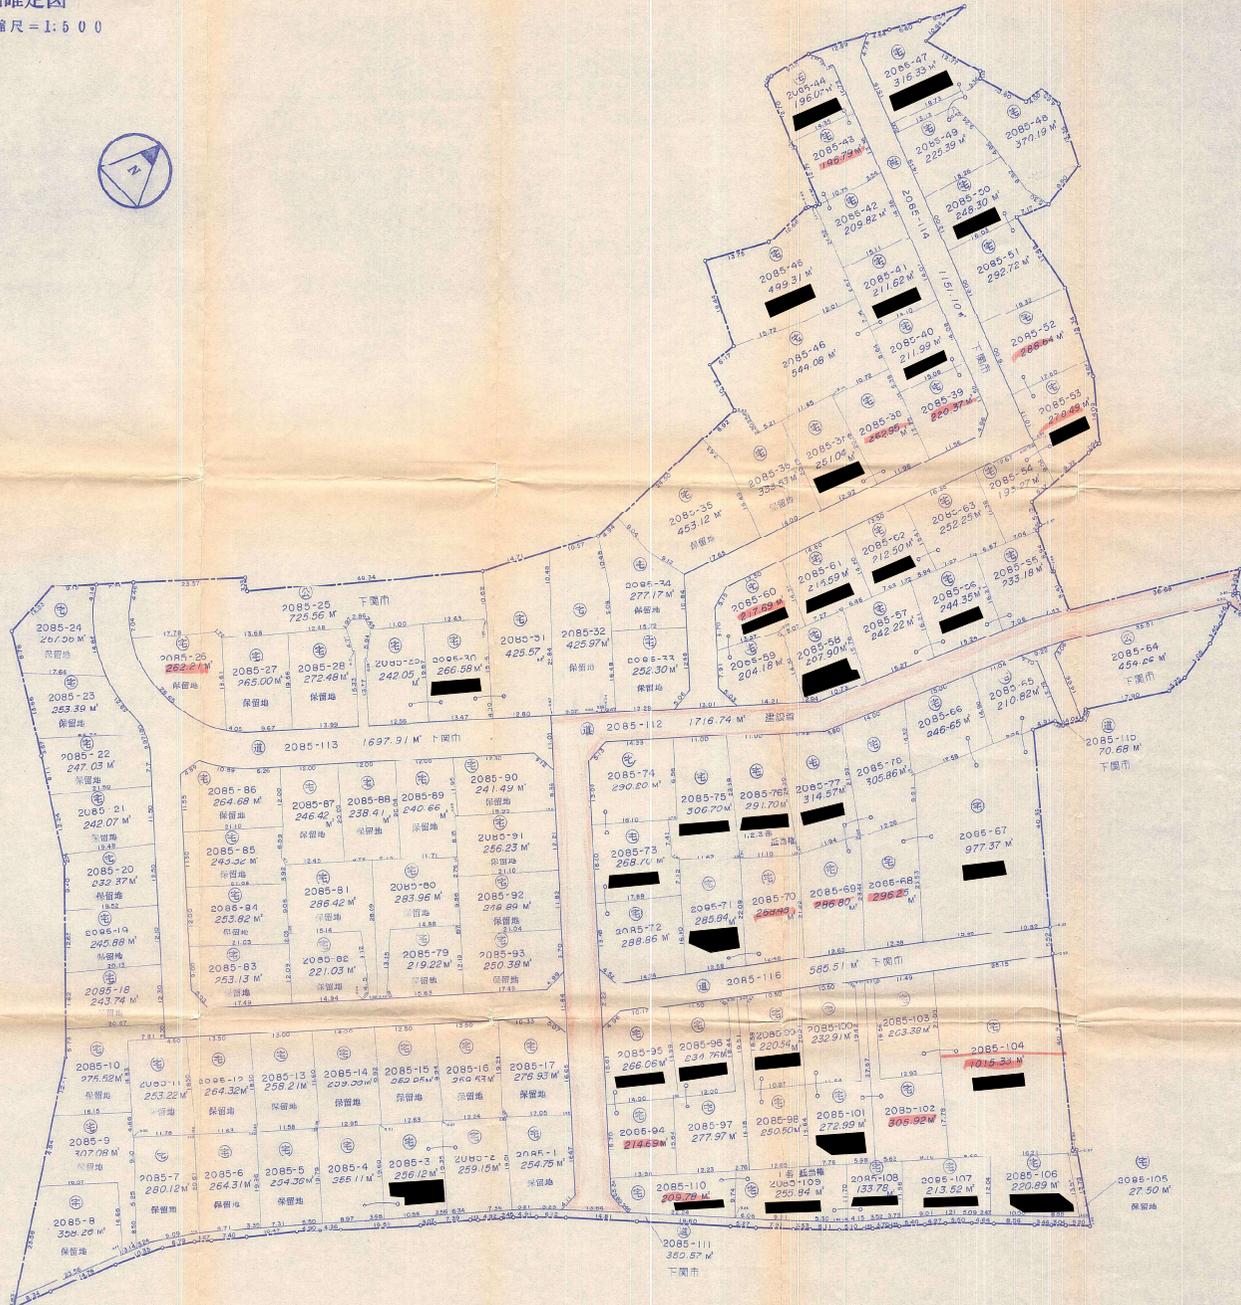

地名	下園島第三京野地区西整理事業地盤		
類別	換地確定圖		
所在	下園市島崎町三丁目		
縮尺	1/500	04年	月 日
設計	[Redacted]		
監圖	[Redacted]		