



日常清掃 1階

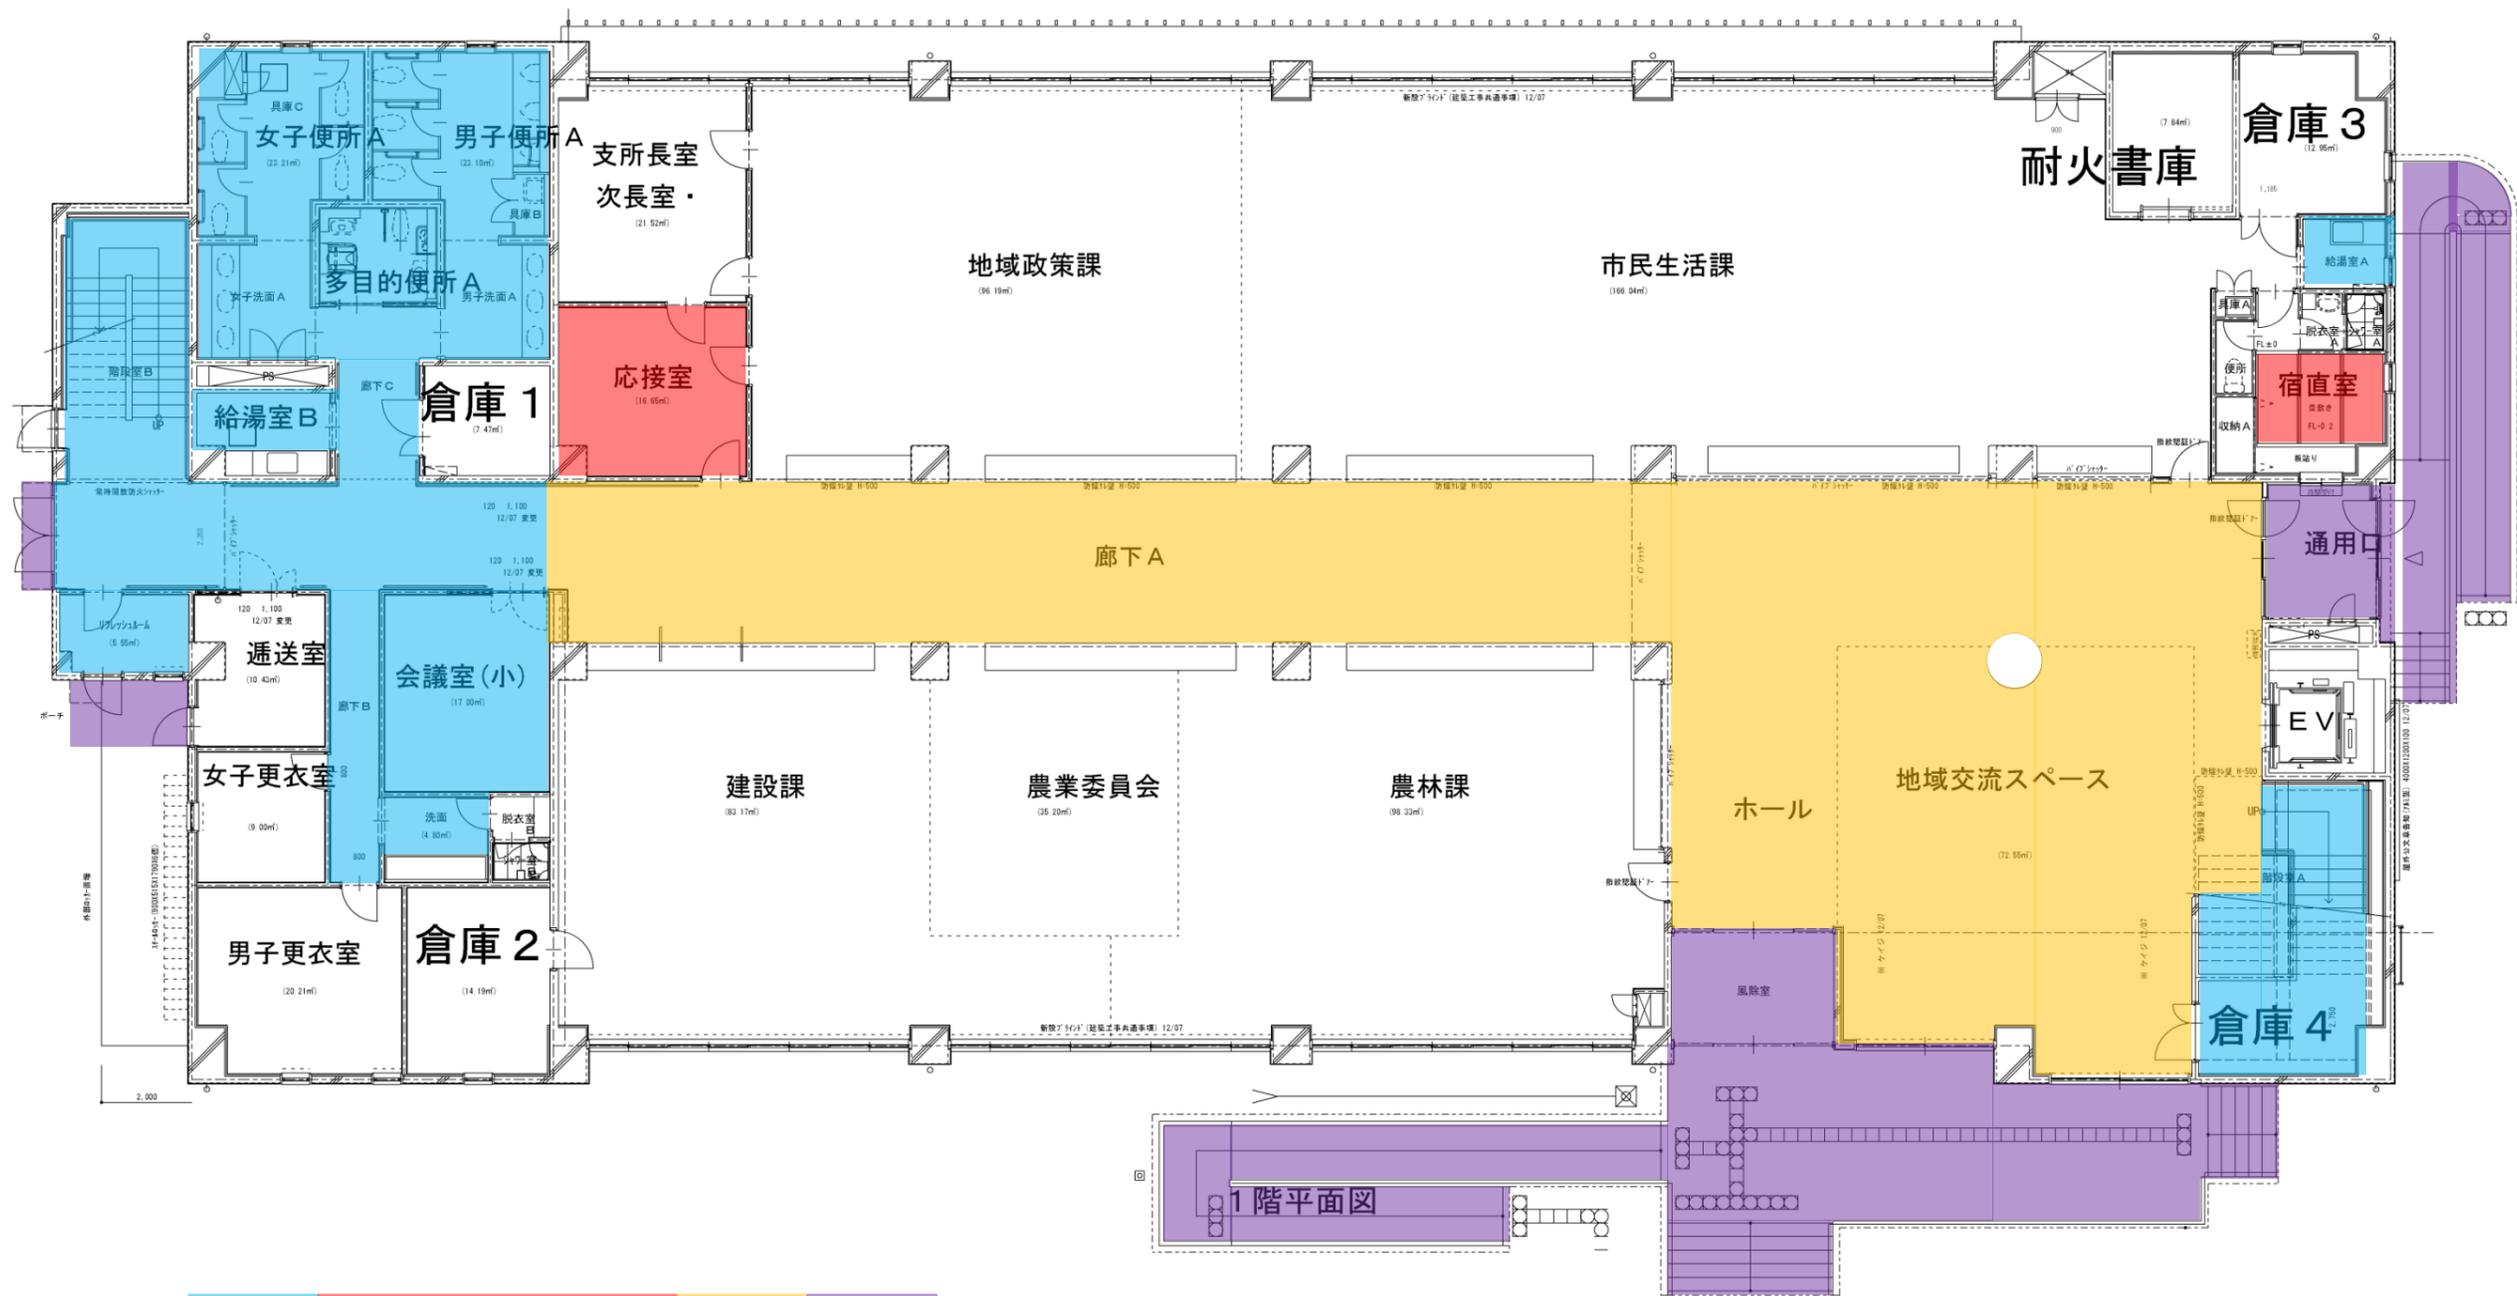

弾性床 繊維床 (カーペット・畳) 木製床 タイル


日常清掃 2階

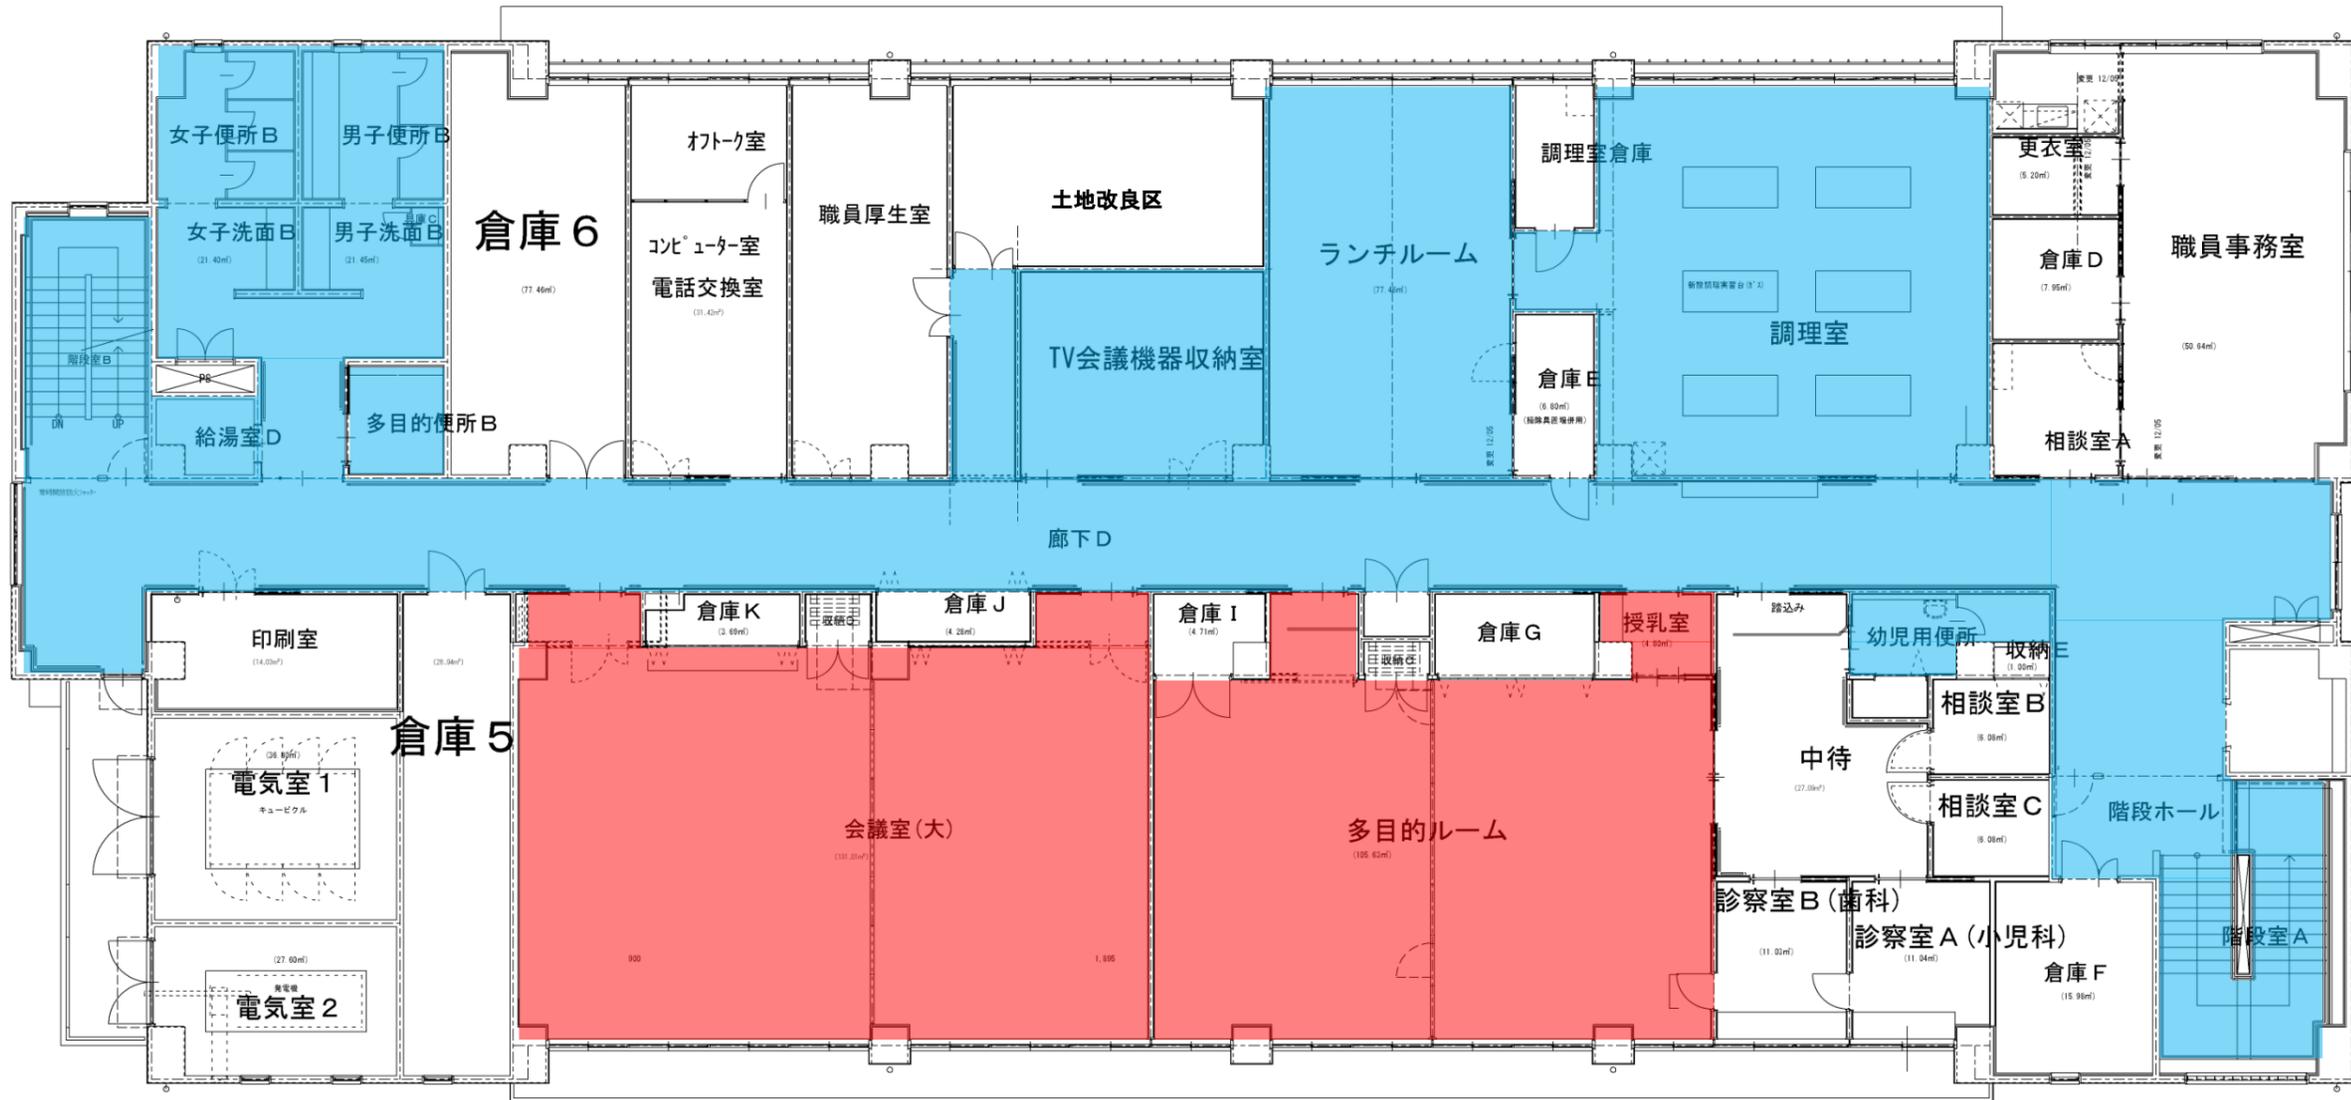

2階平面図


弾性床 繊維床(カーペット・畳) 木製床 タイル

定期清掃 1階

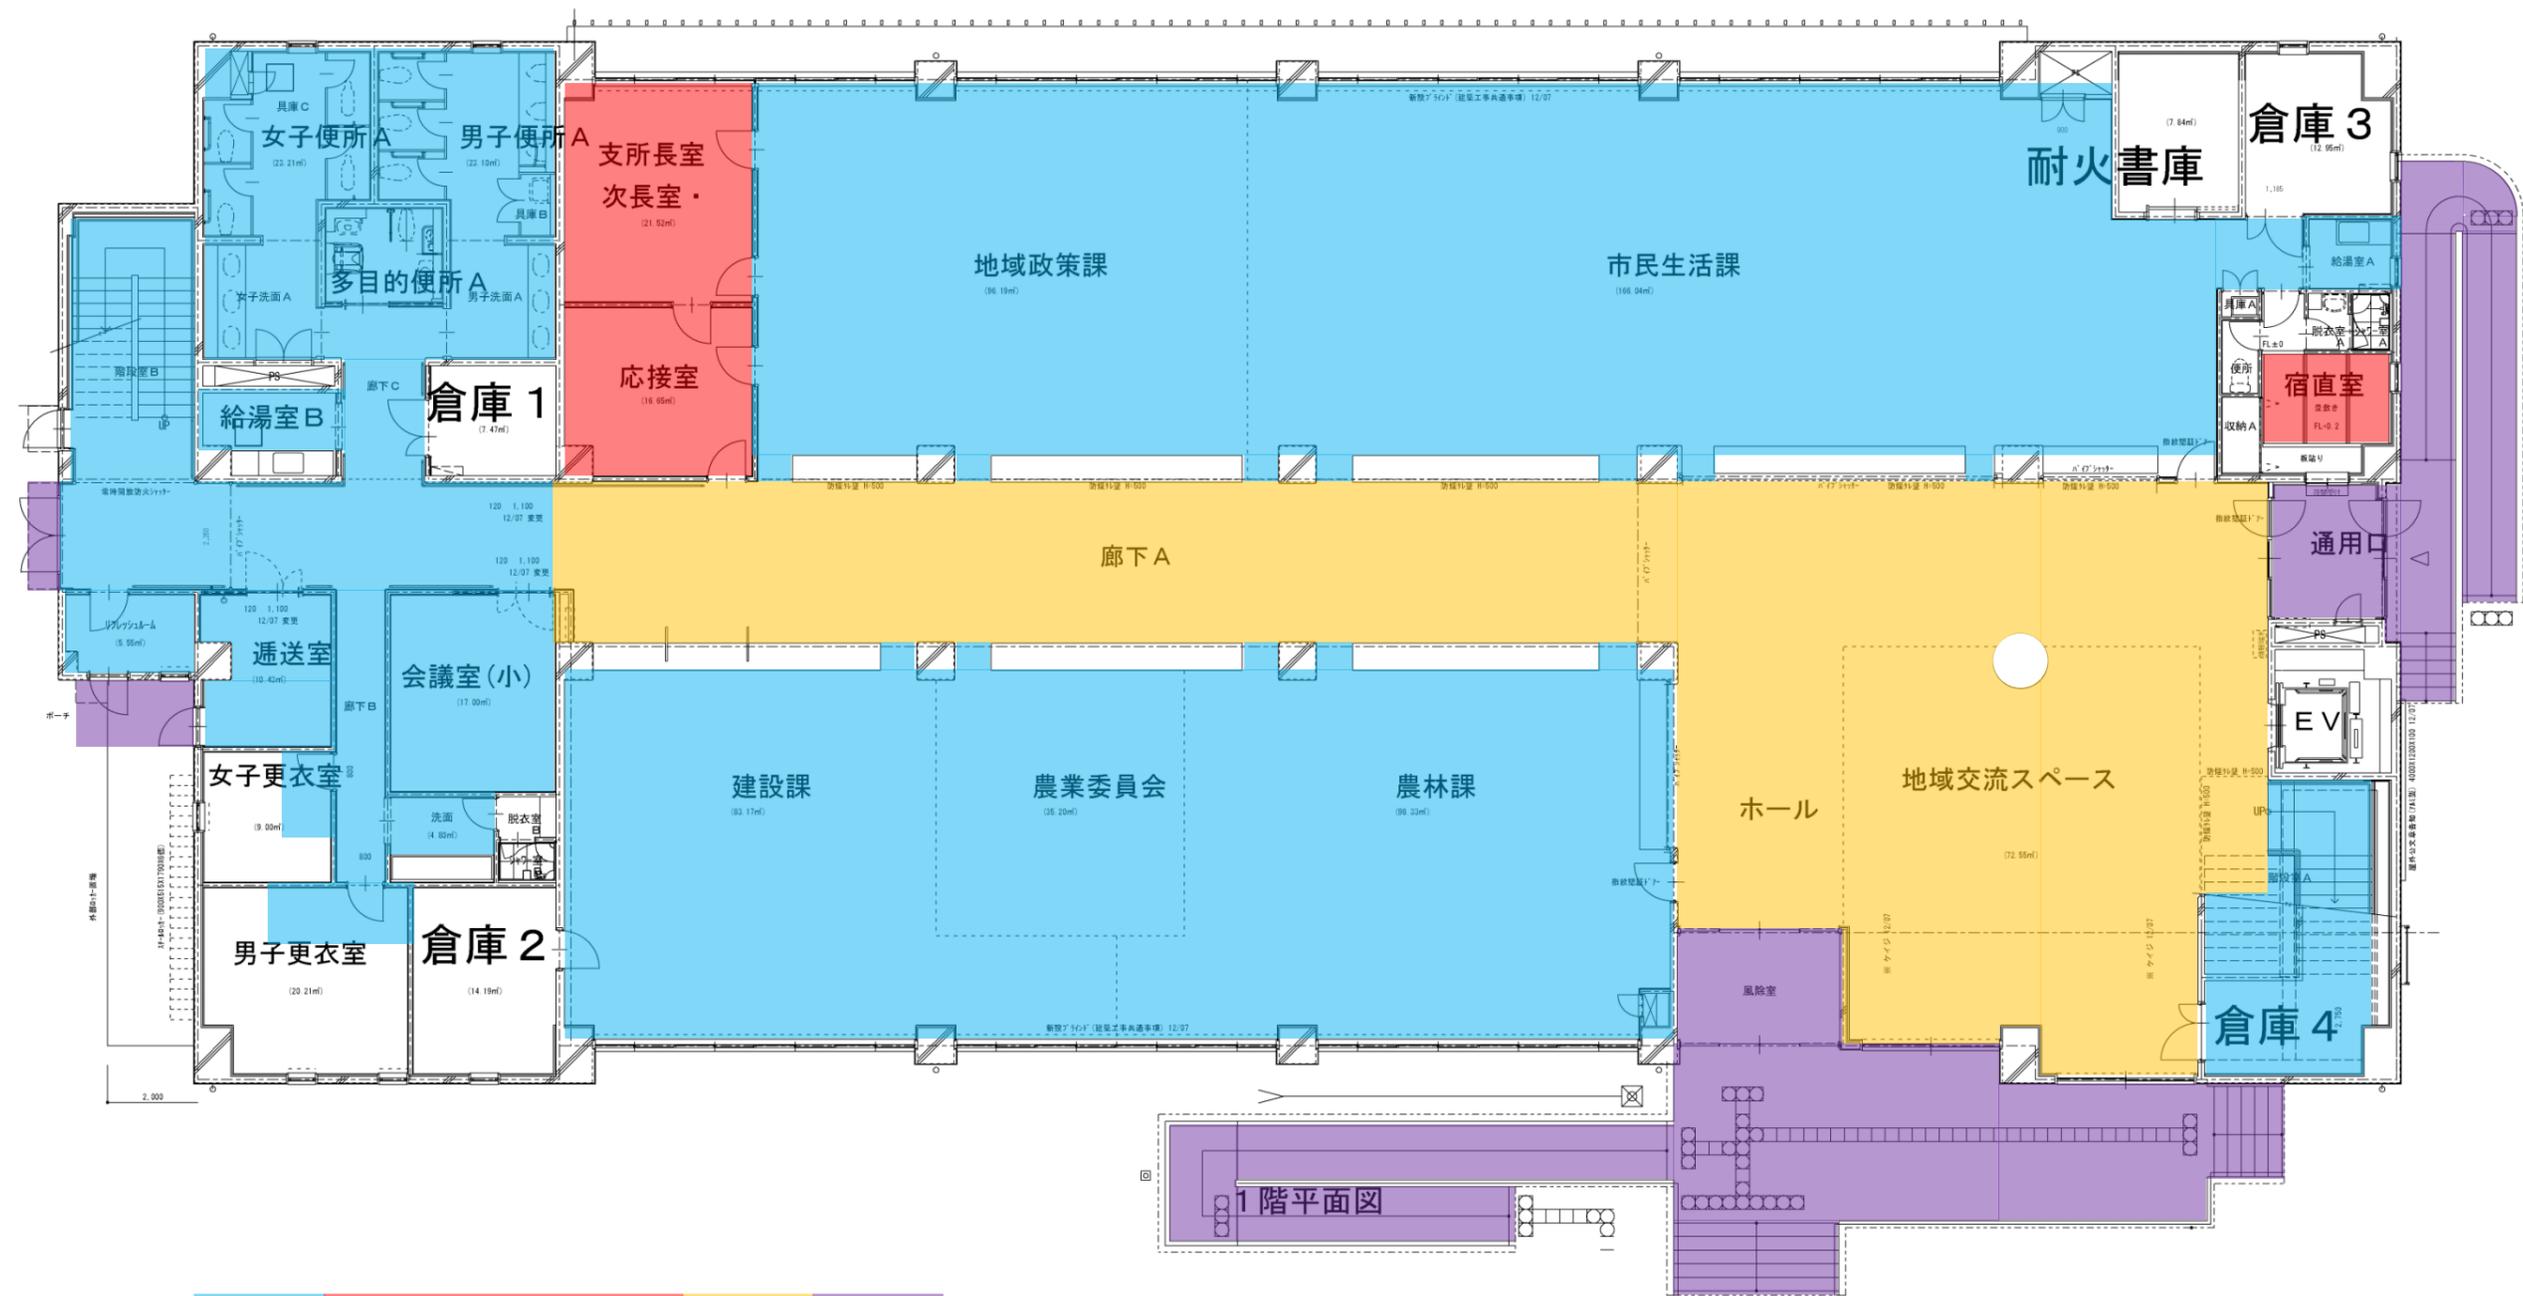

弾性床
繊維床 (カーペット・畳)
木製床
タイル

定期清掃 2階

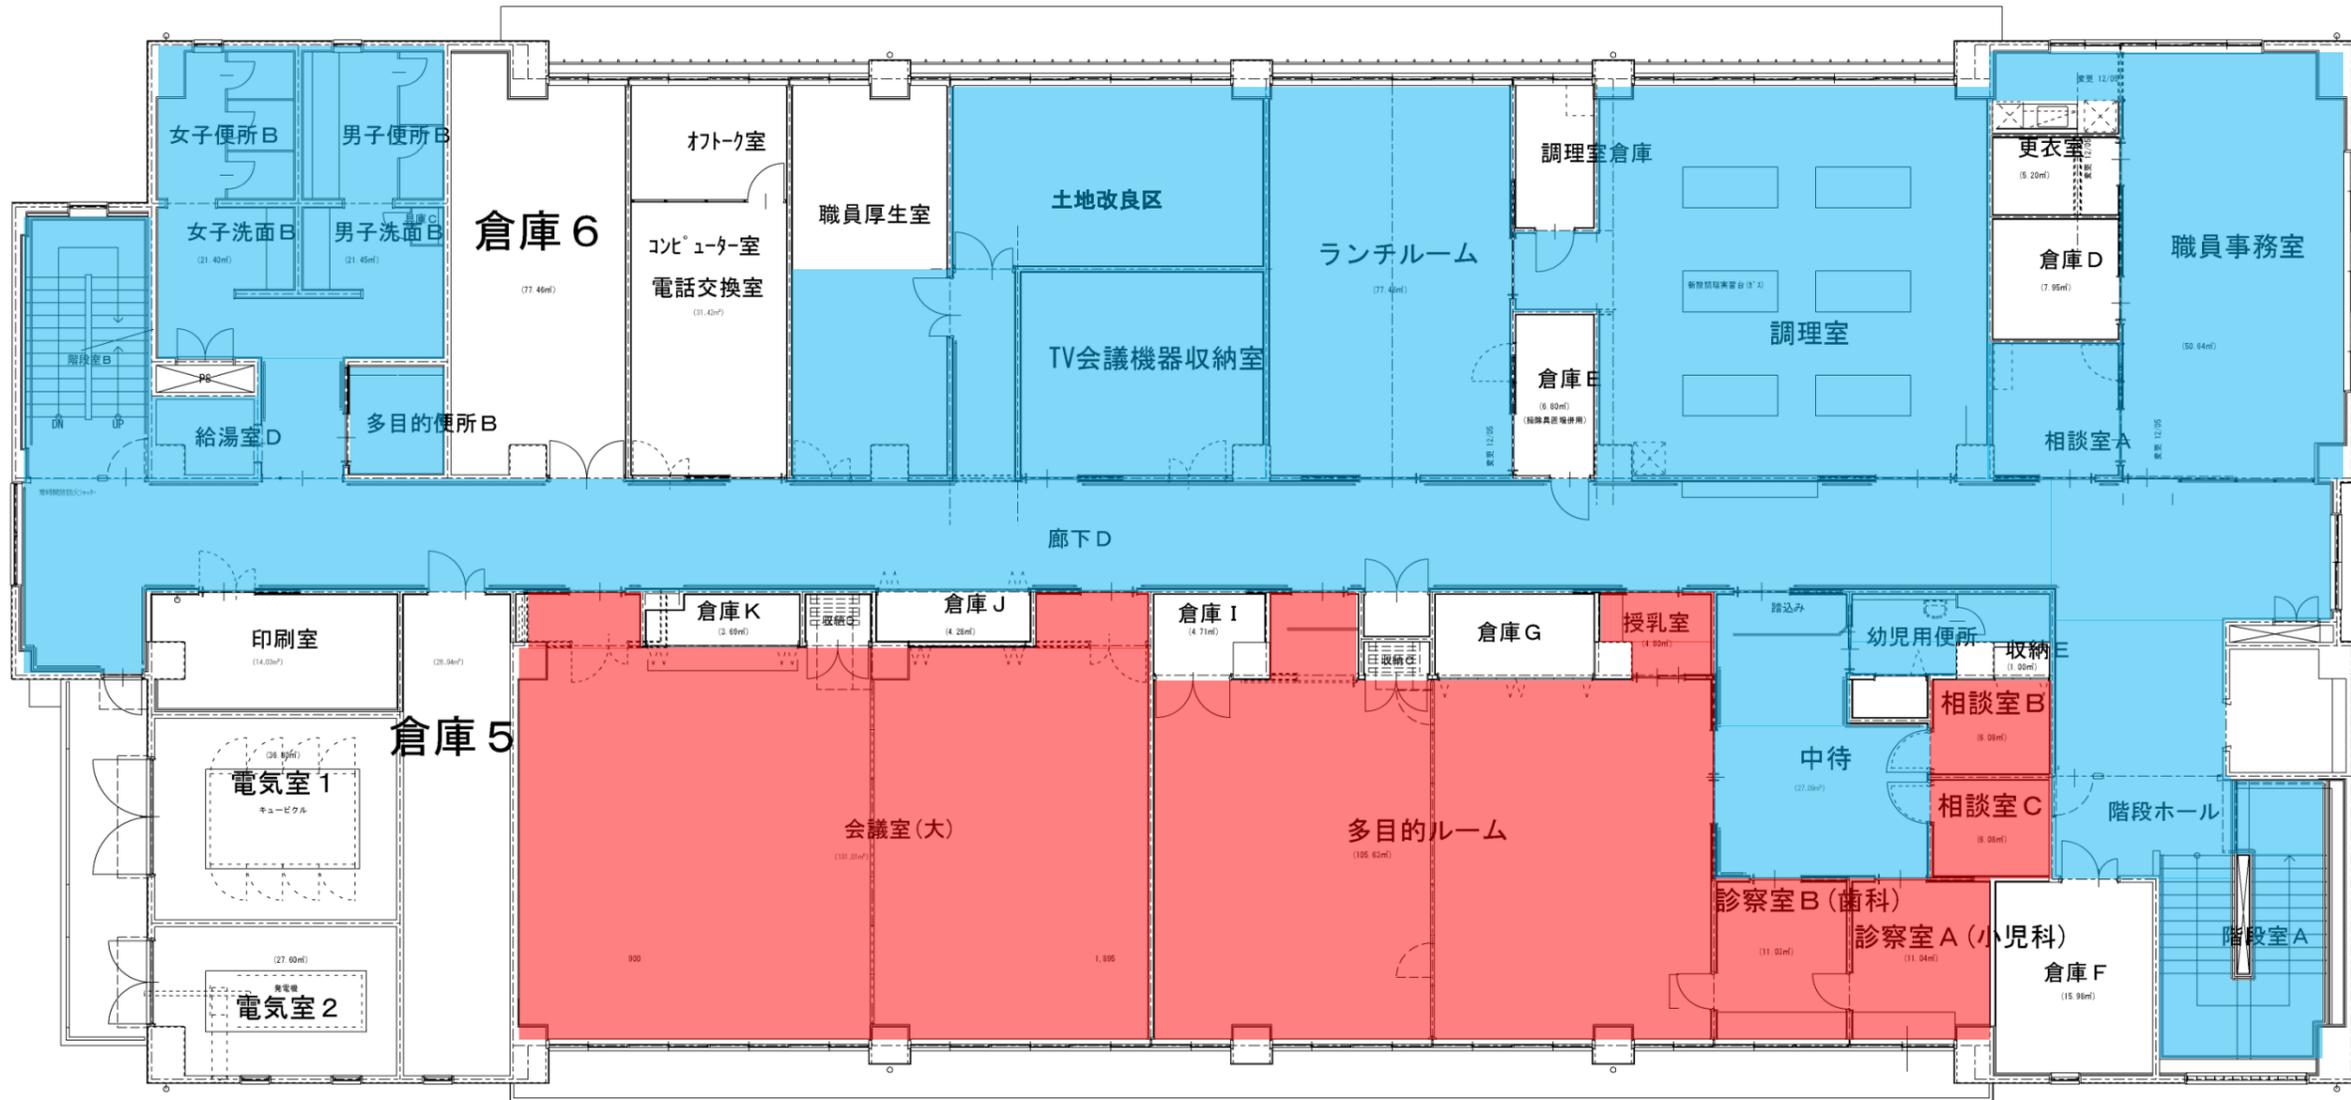

2階平面図

弾性床 繊維床(カーペット・畳) 木製床 タイル