



倉庫・艇庫

歌野川ダム管理事務所

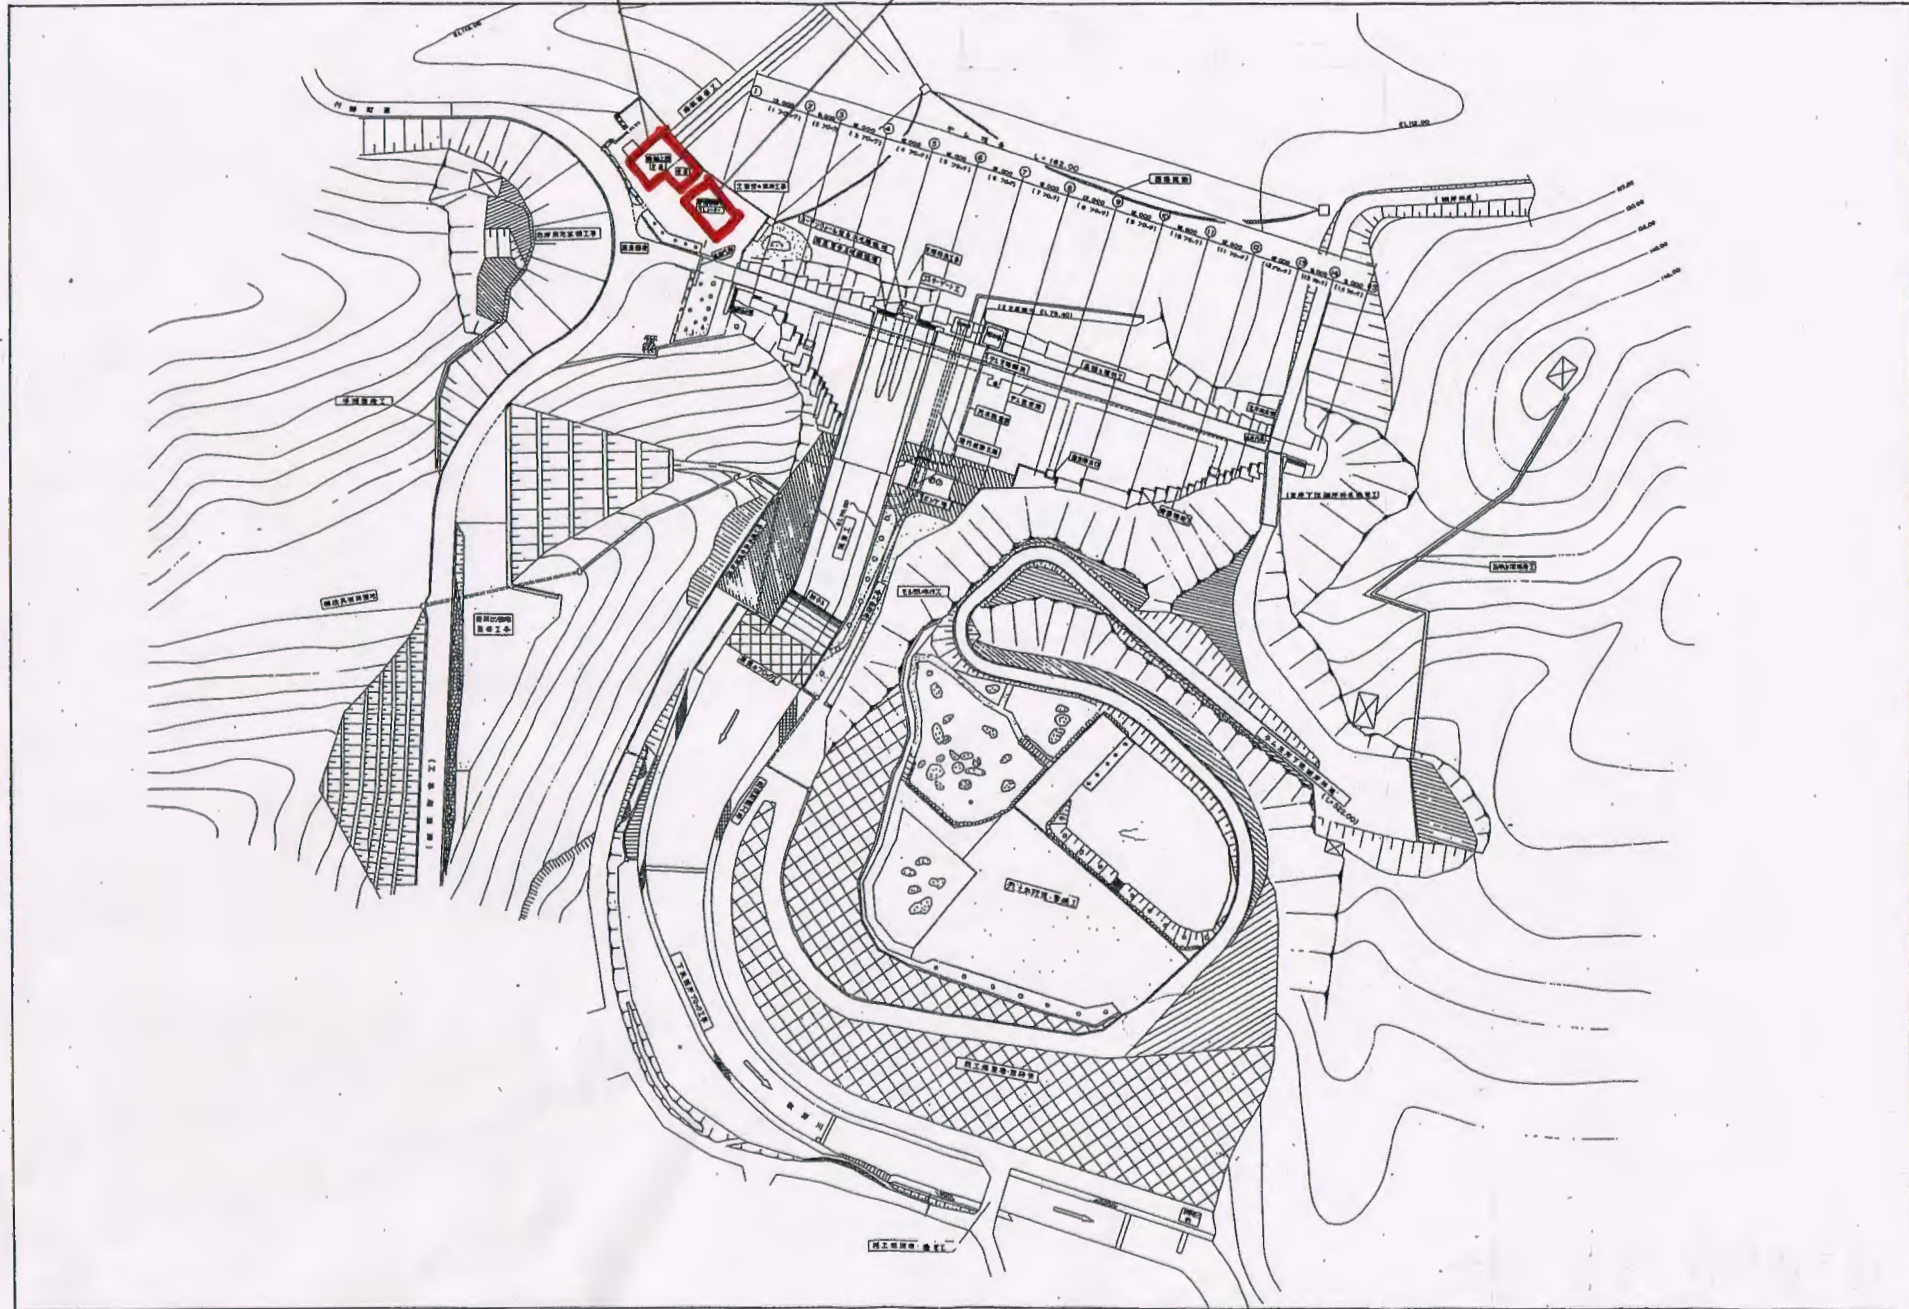


歌野川ダム管理事務所 配置図

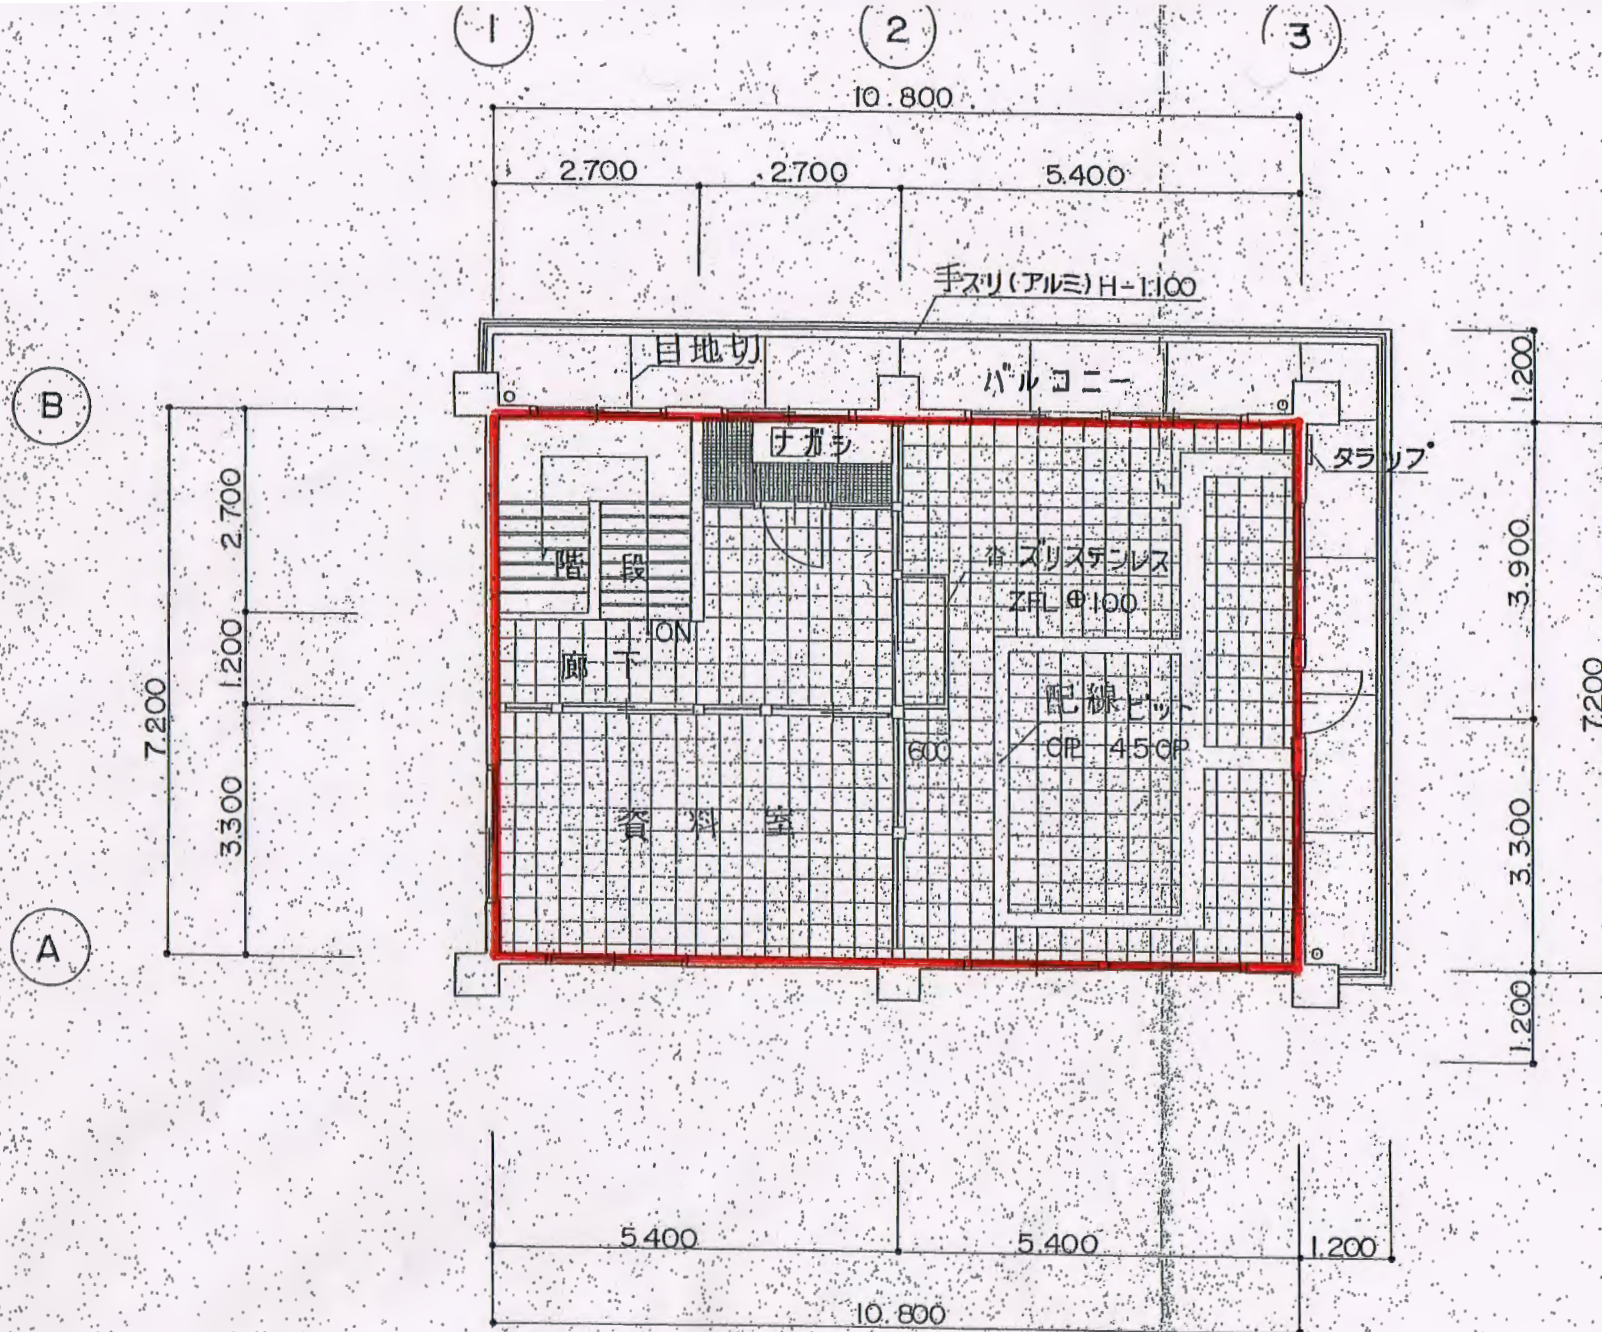

2階平面図

床面積 114.95^m² 34.83T
 $10.94 \times 7.14 + 6 \times 6.14 = 78.11 + 36.84 = 114.95$

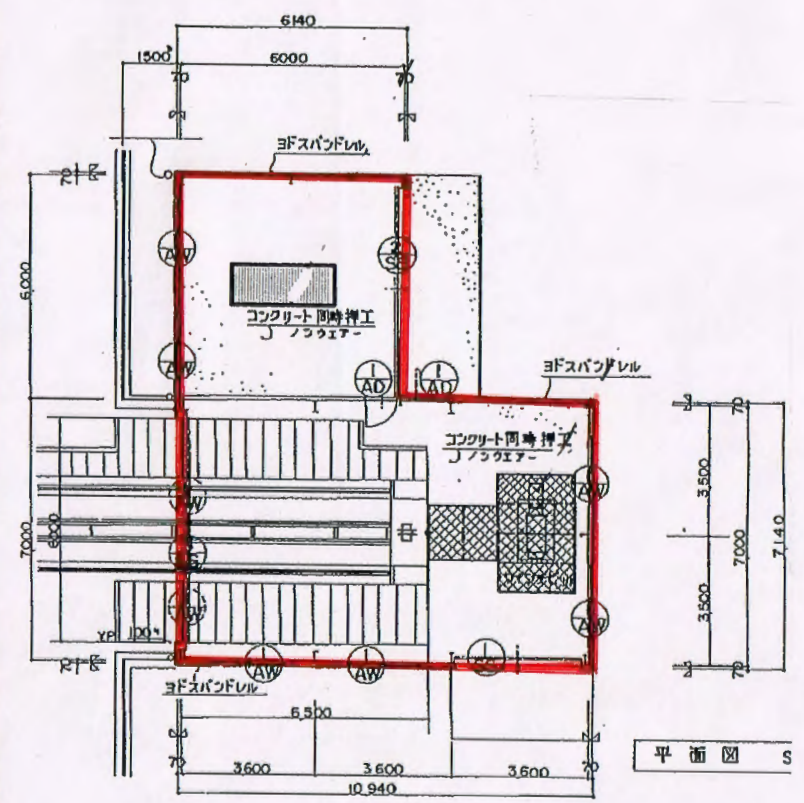

平面図 S

倉庫・艇庫