


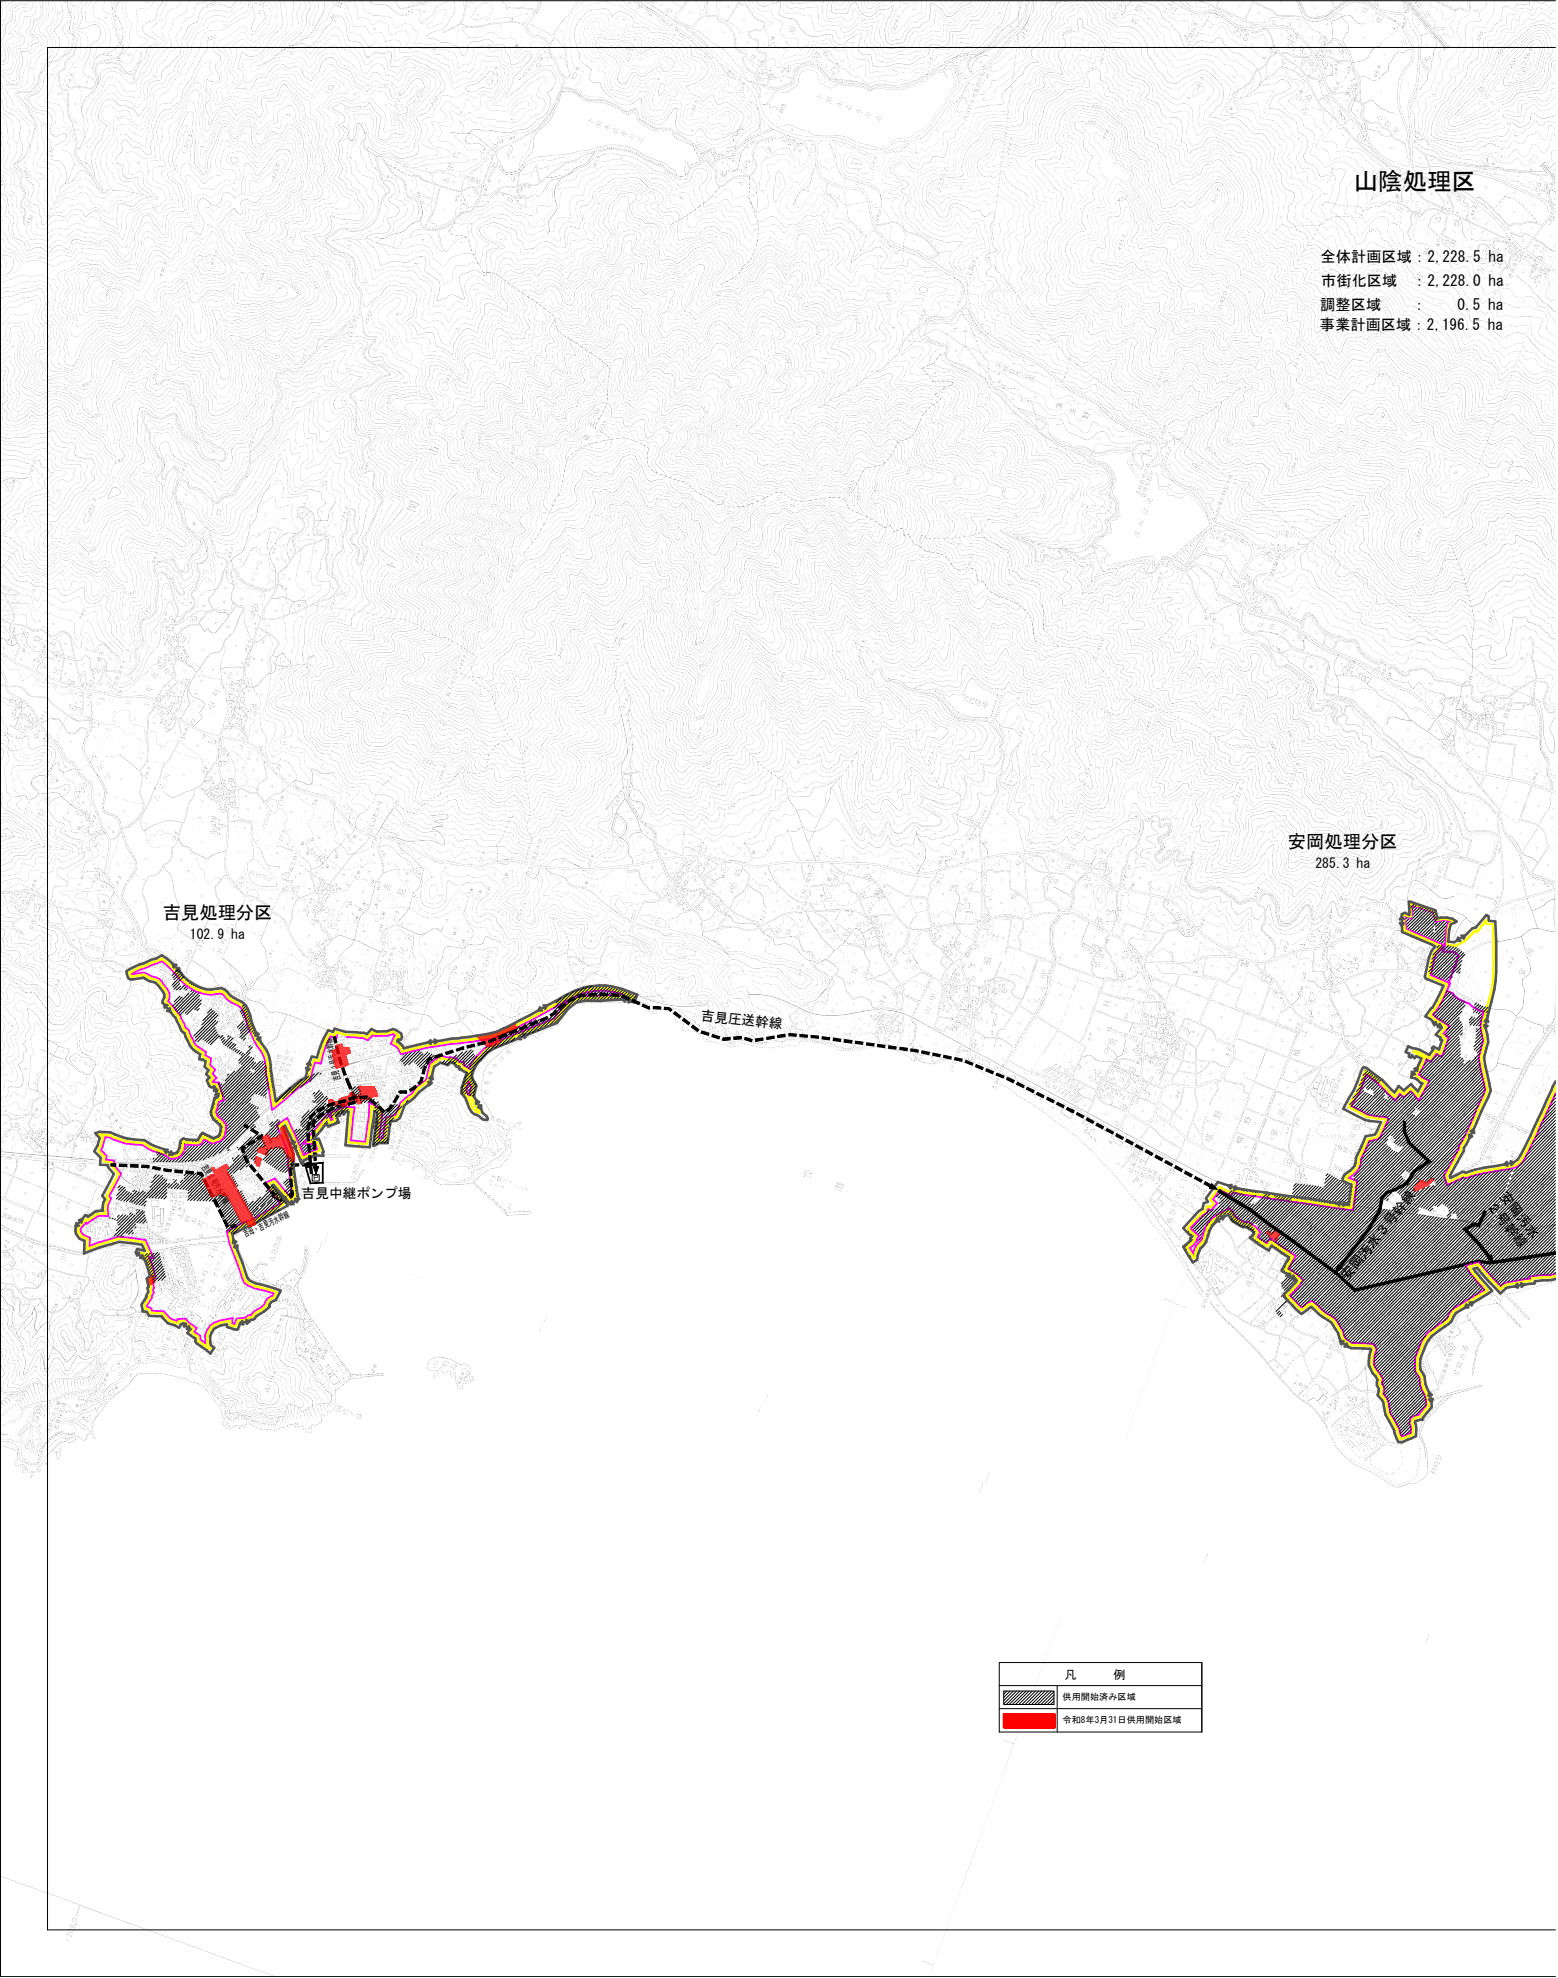

山陰処理区

全体計画区域 : 2,228.5 ha
市街化区域 : 2,228.0 ha
調整区域 : 0.5 ha
事業計画区域 : 2,196.5 ha

岡処理分区
285.3 ha

綾羅木処理分区
944.5 ha

宮の下処理分区
124.0 ha

筋ヶ浜処理区

武久処理分区
667.0 ha


坂田処理分区
69.2 ha

新坂田処理分区
35.6 ha


凡 例	
	供用開始済み区域
	令和8年3月31日供用開始区域

凡 例	
	処 理 区 域 界
	処 理 分 区 界
	市 街 化 区 域 界
	計 画 区 域 界
	幹線管渠(既 計 画)
	污水圧送幹線(既計画)
	中継ポンプ場(既 計 画)
	マンホールポンプ
	下 水 処 理 場
	吐 口 番 号

下水道任意図

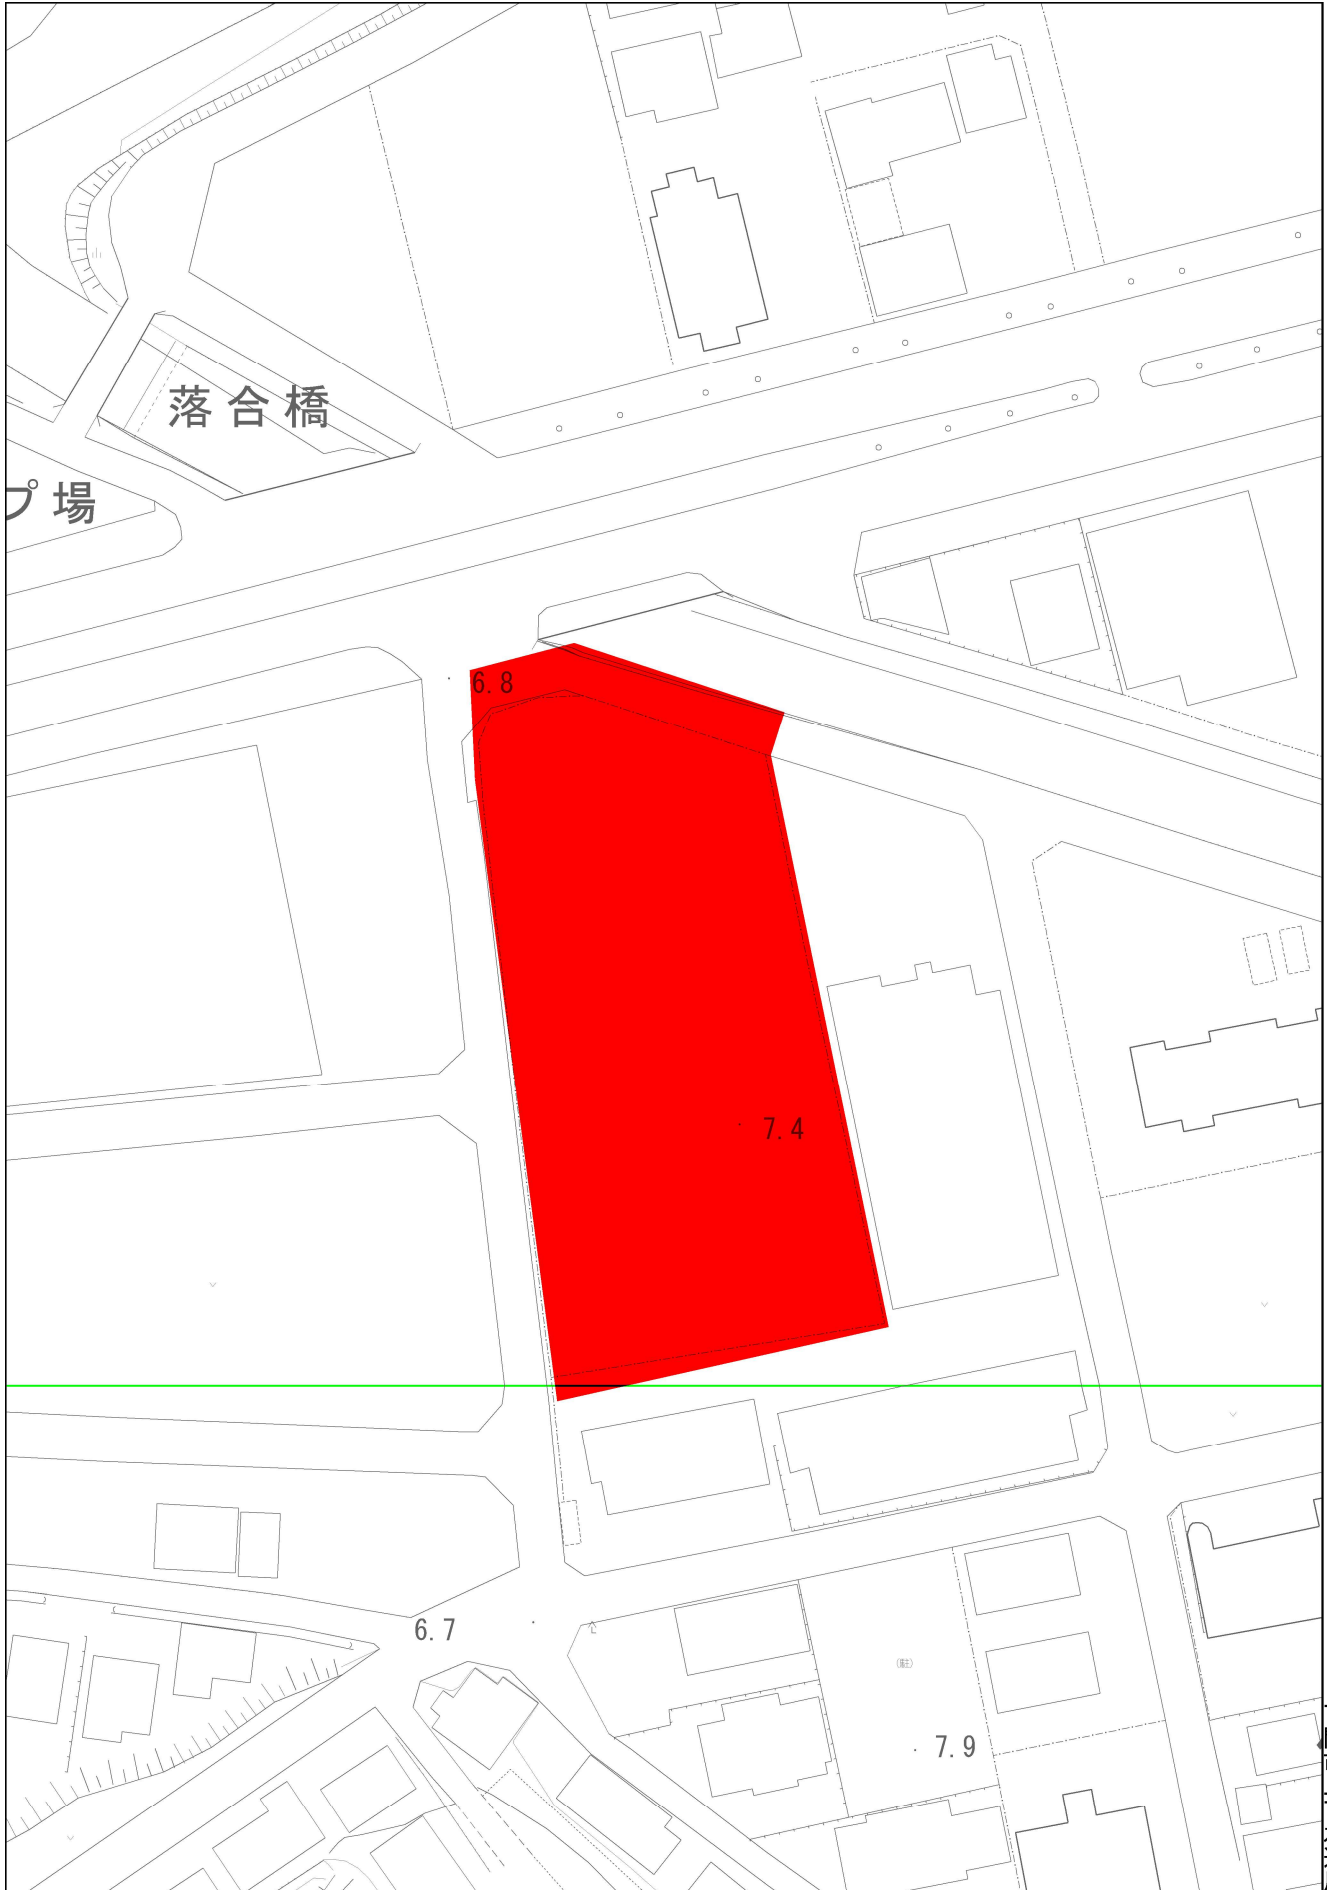


1/1,000

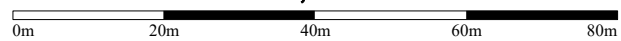

出力: 令和8年2月27日

下水道任意図

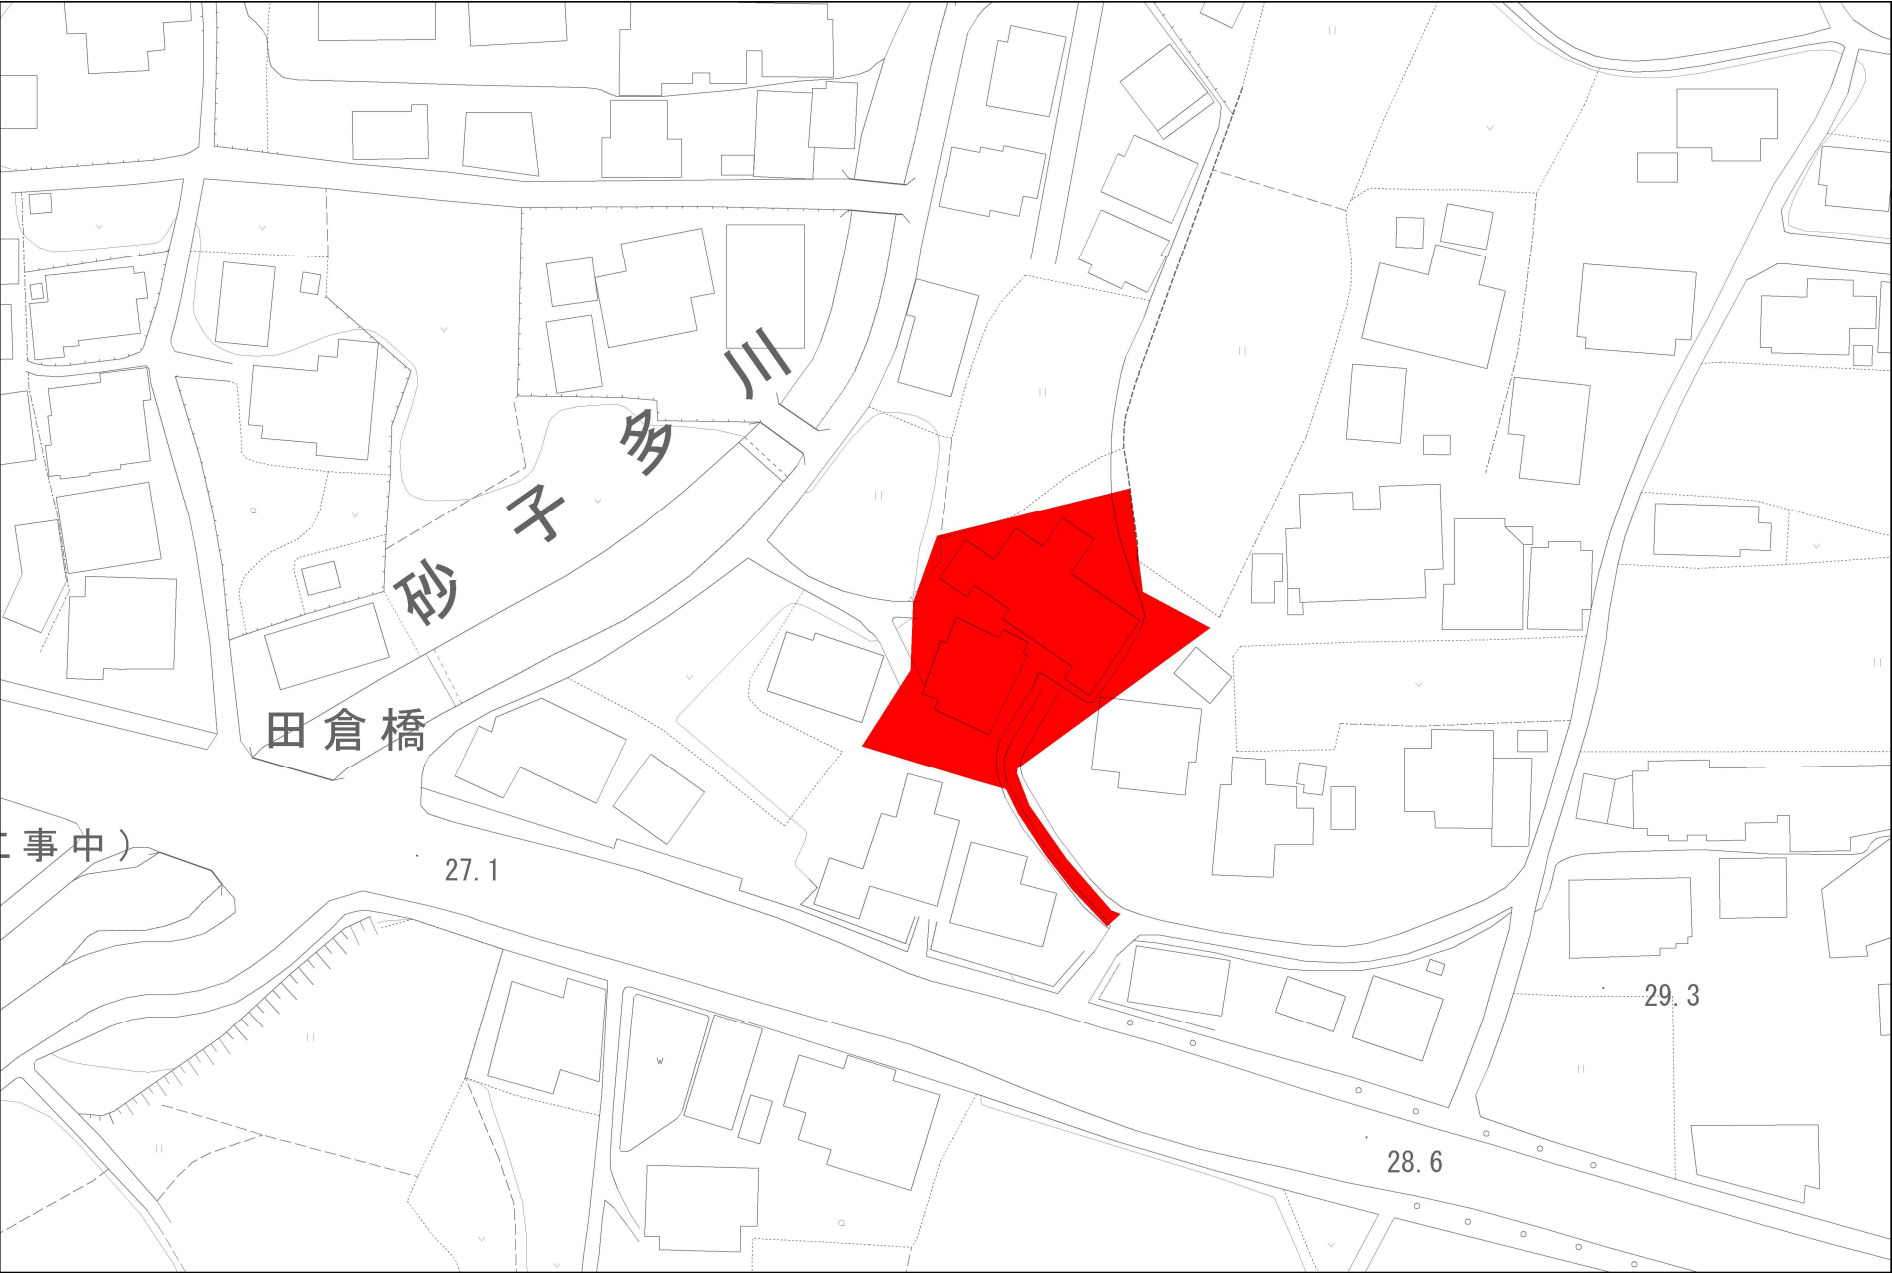


下関市上下水道局

1/1,000


0m 20m 40m 60m 80m

出力: 令和8年2月27日

下水道任意図

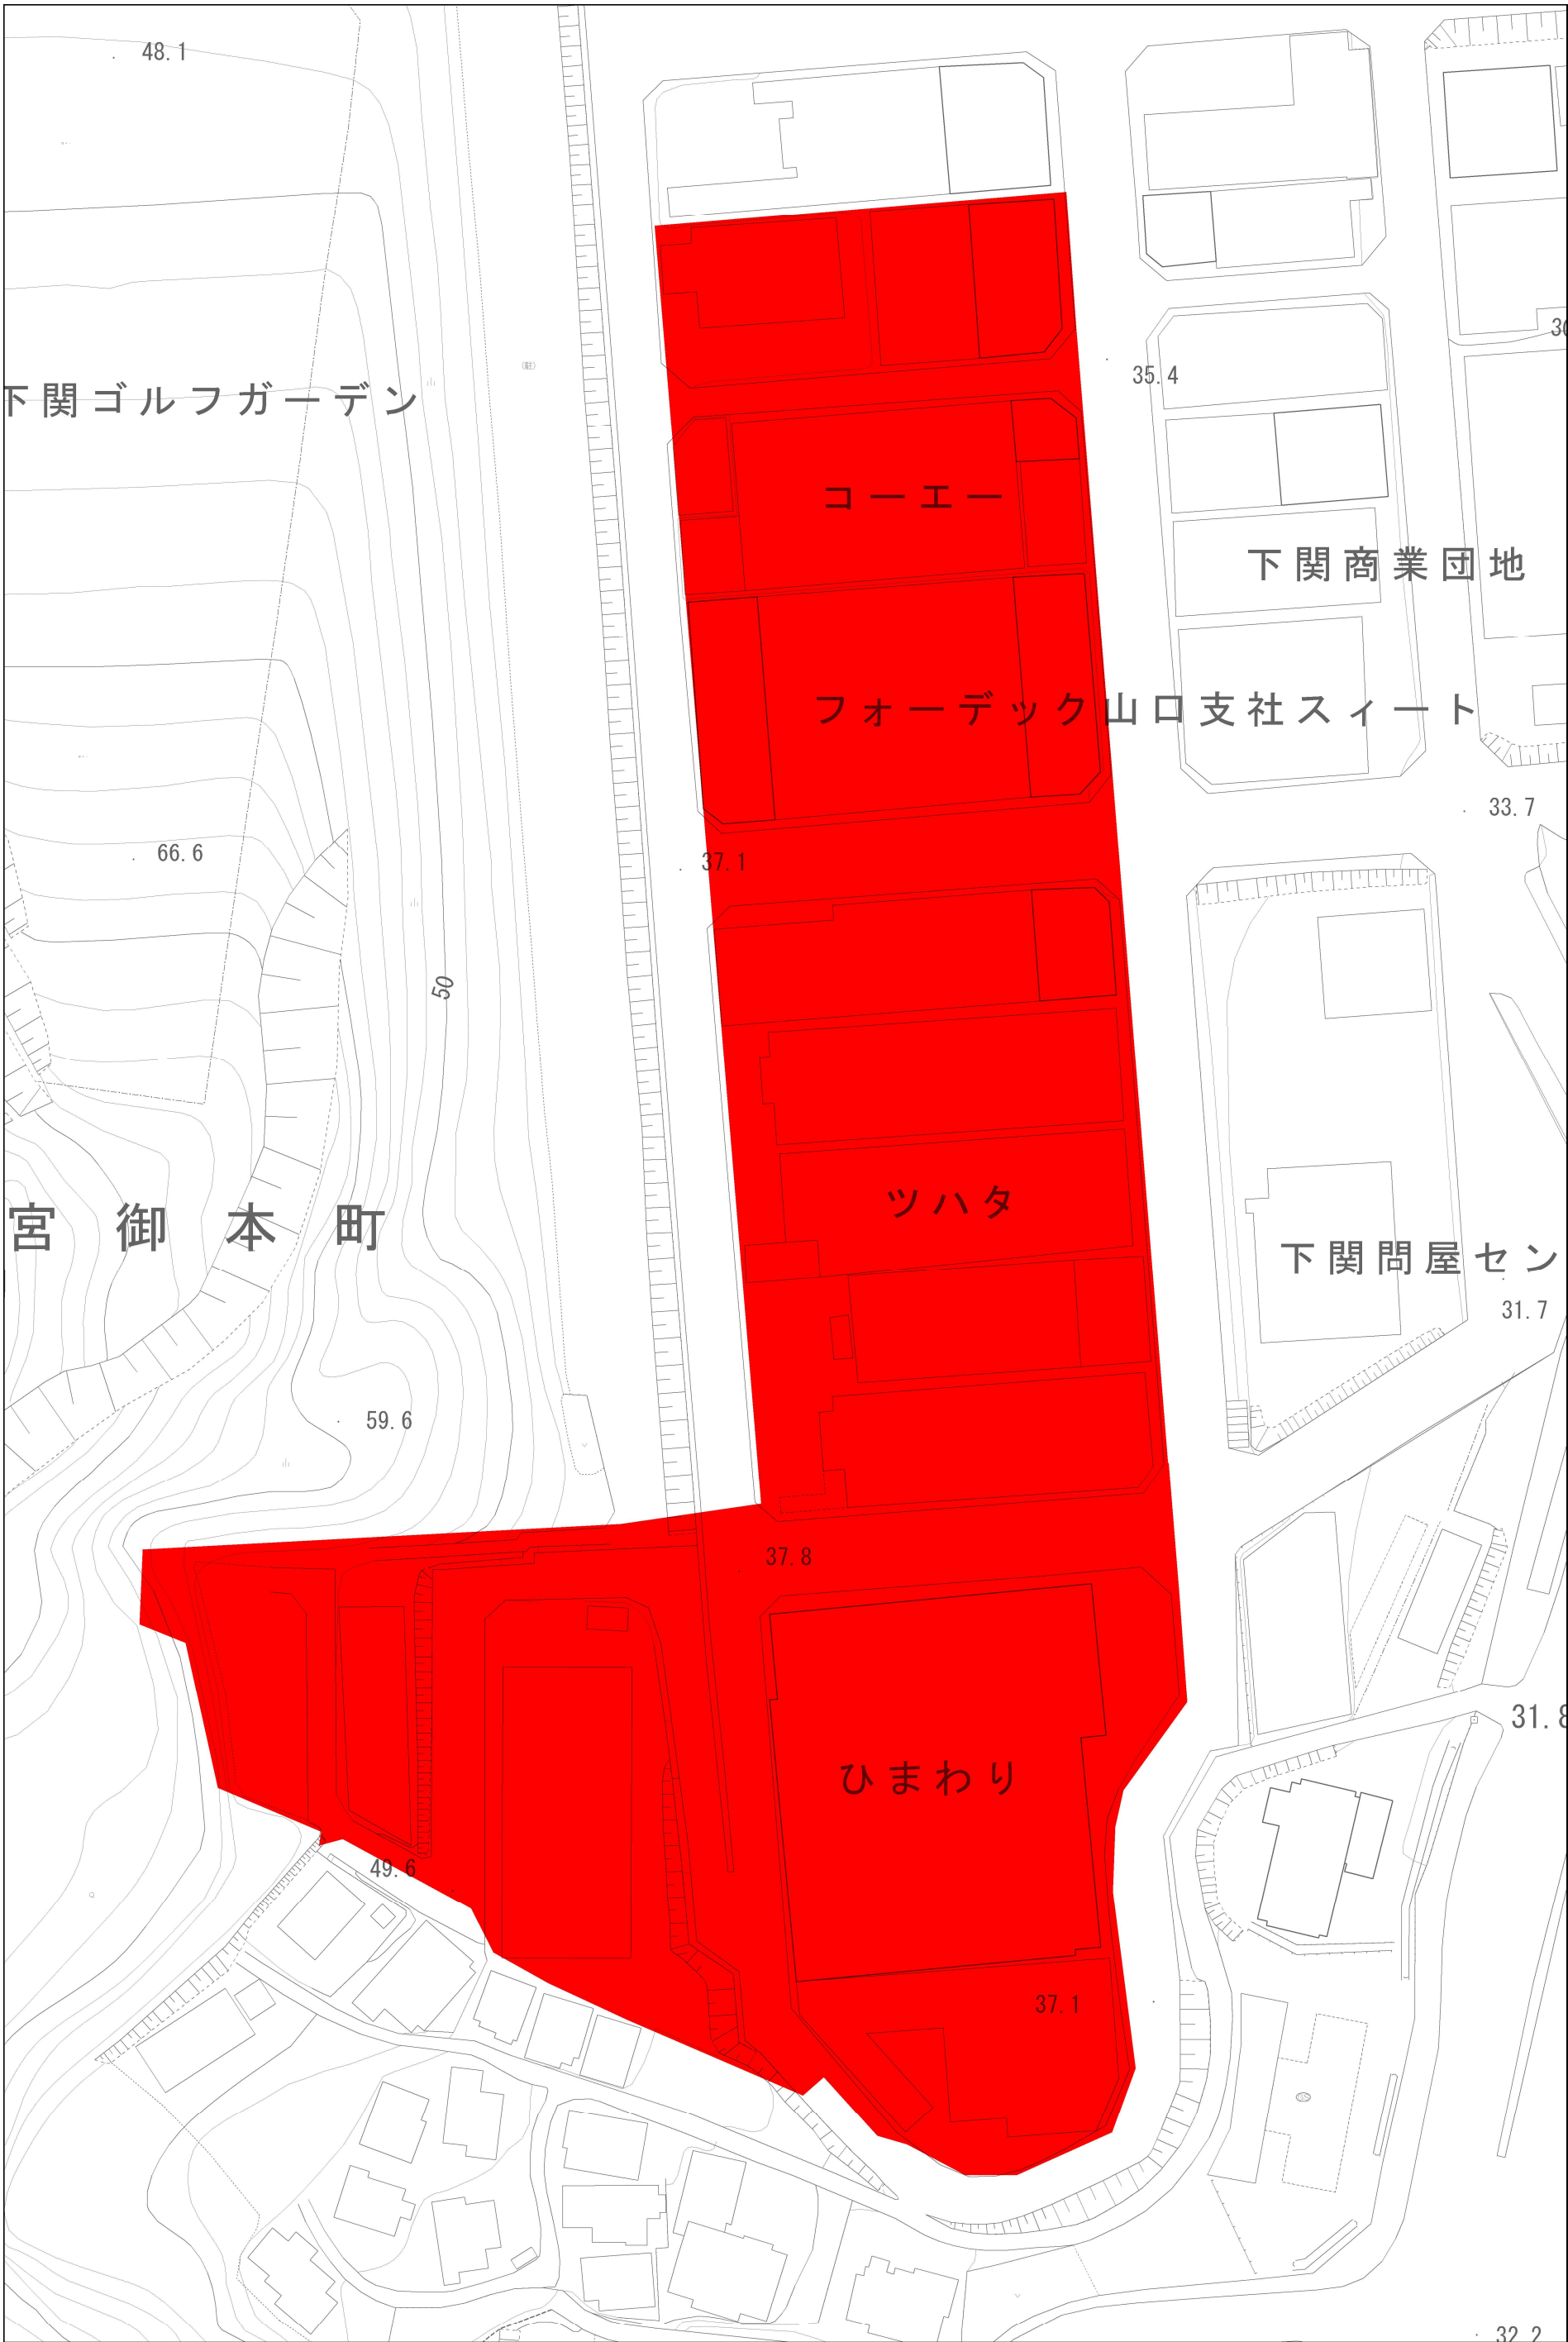


1/1,000

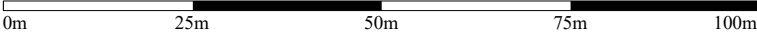


出力: 令和8年2月27日

下関市上下水道局

下水道任意図

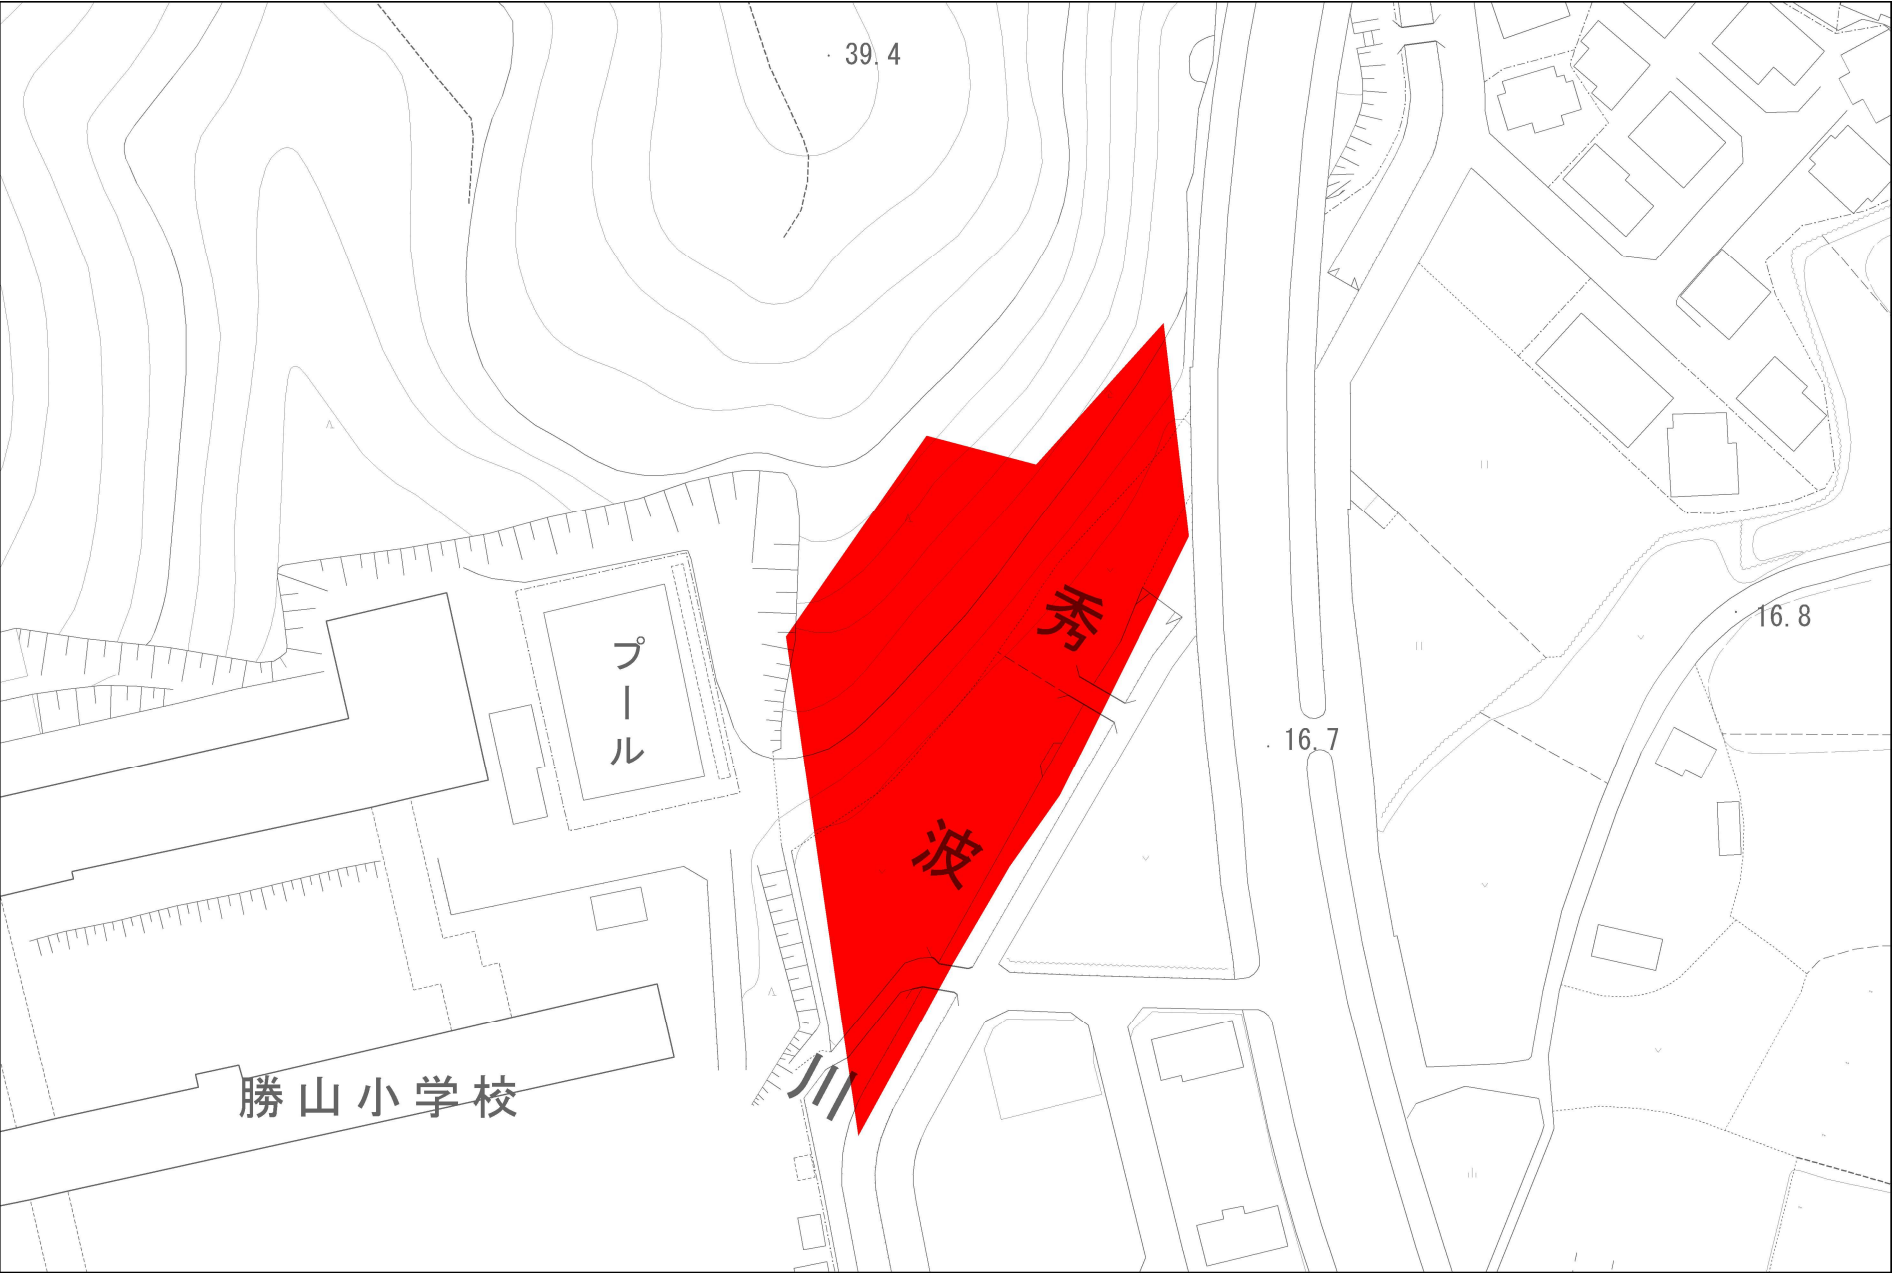


下関市上下水道局

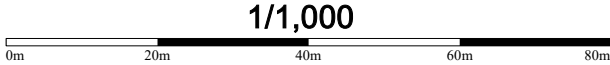

1/1,000

下水道任意図

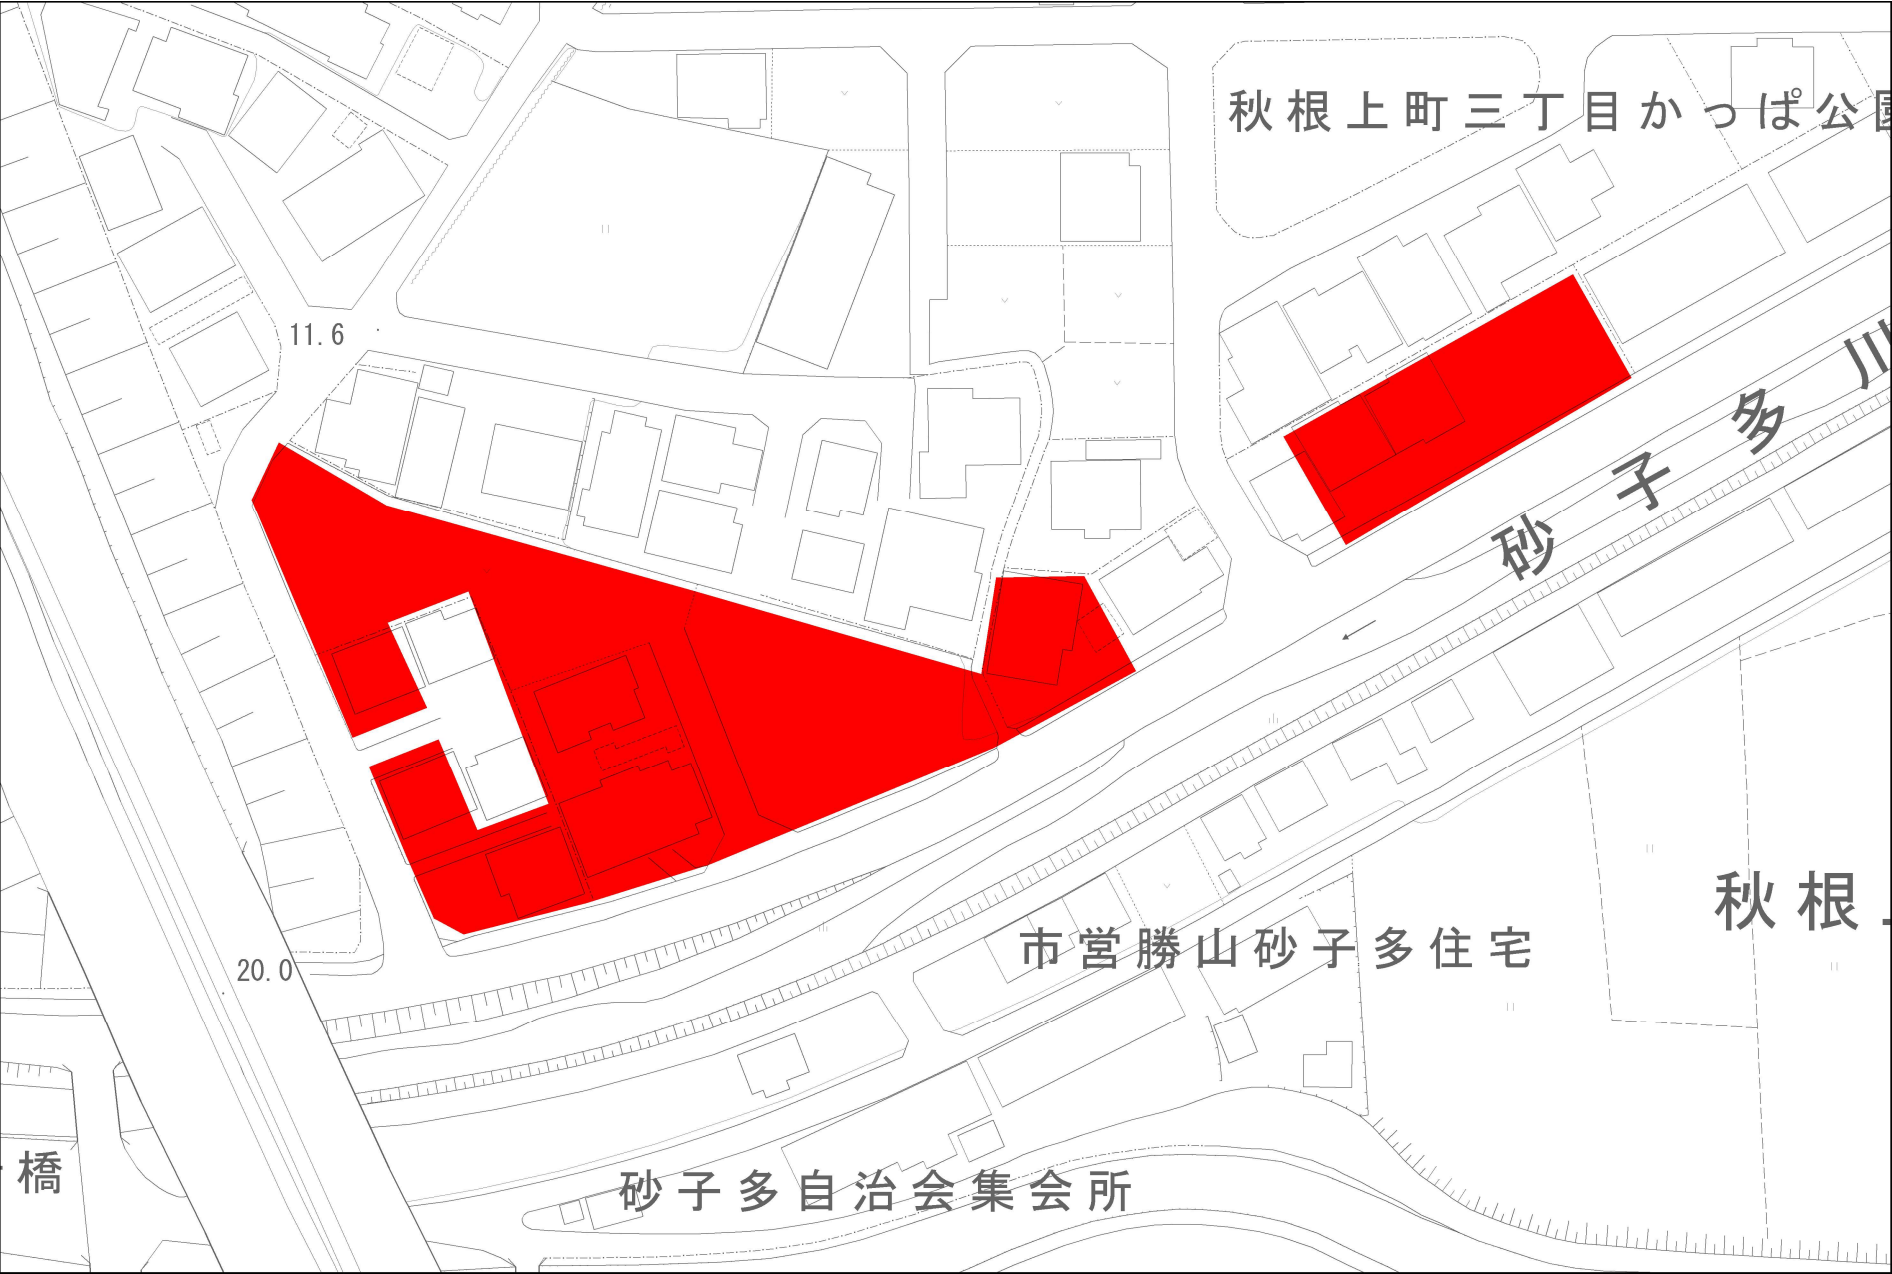


下関市上下水道局

1/1,000

0m 20m 40m 60m 80m

出力: 令和8年2月27日

下水道任意図

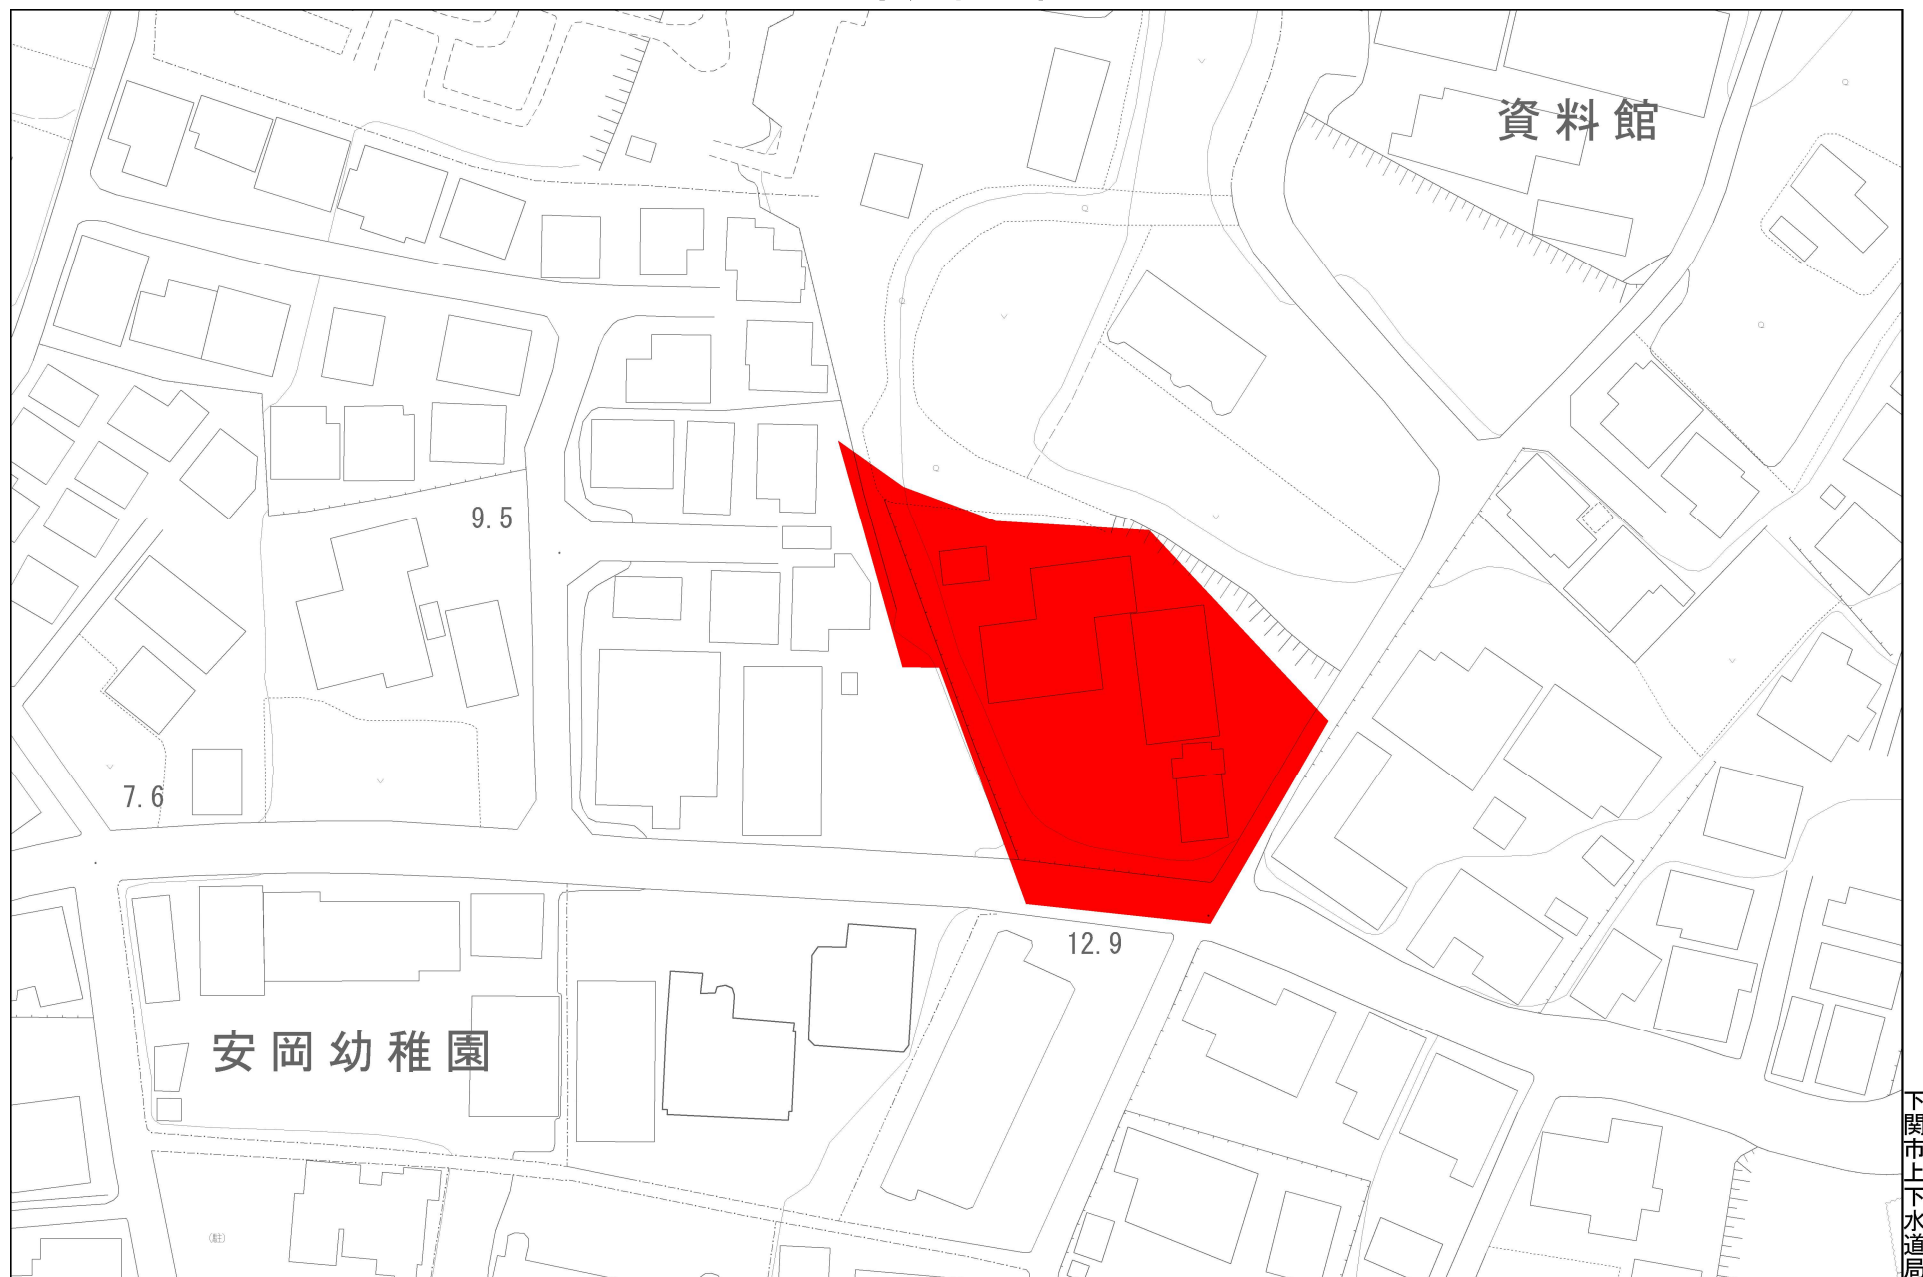


1/1,000

0m 20m 40m 60m 80m

出力: 令和8年2月27日

下水道任意図

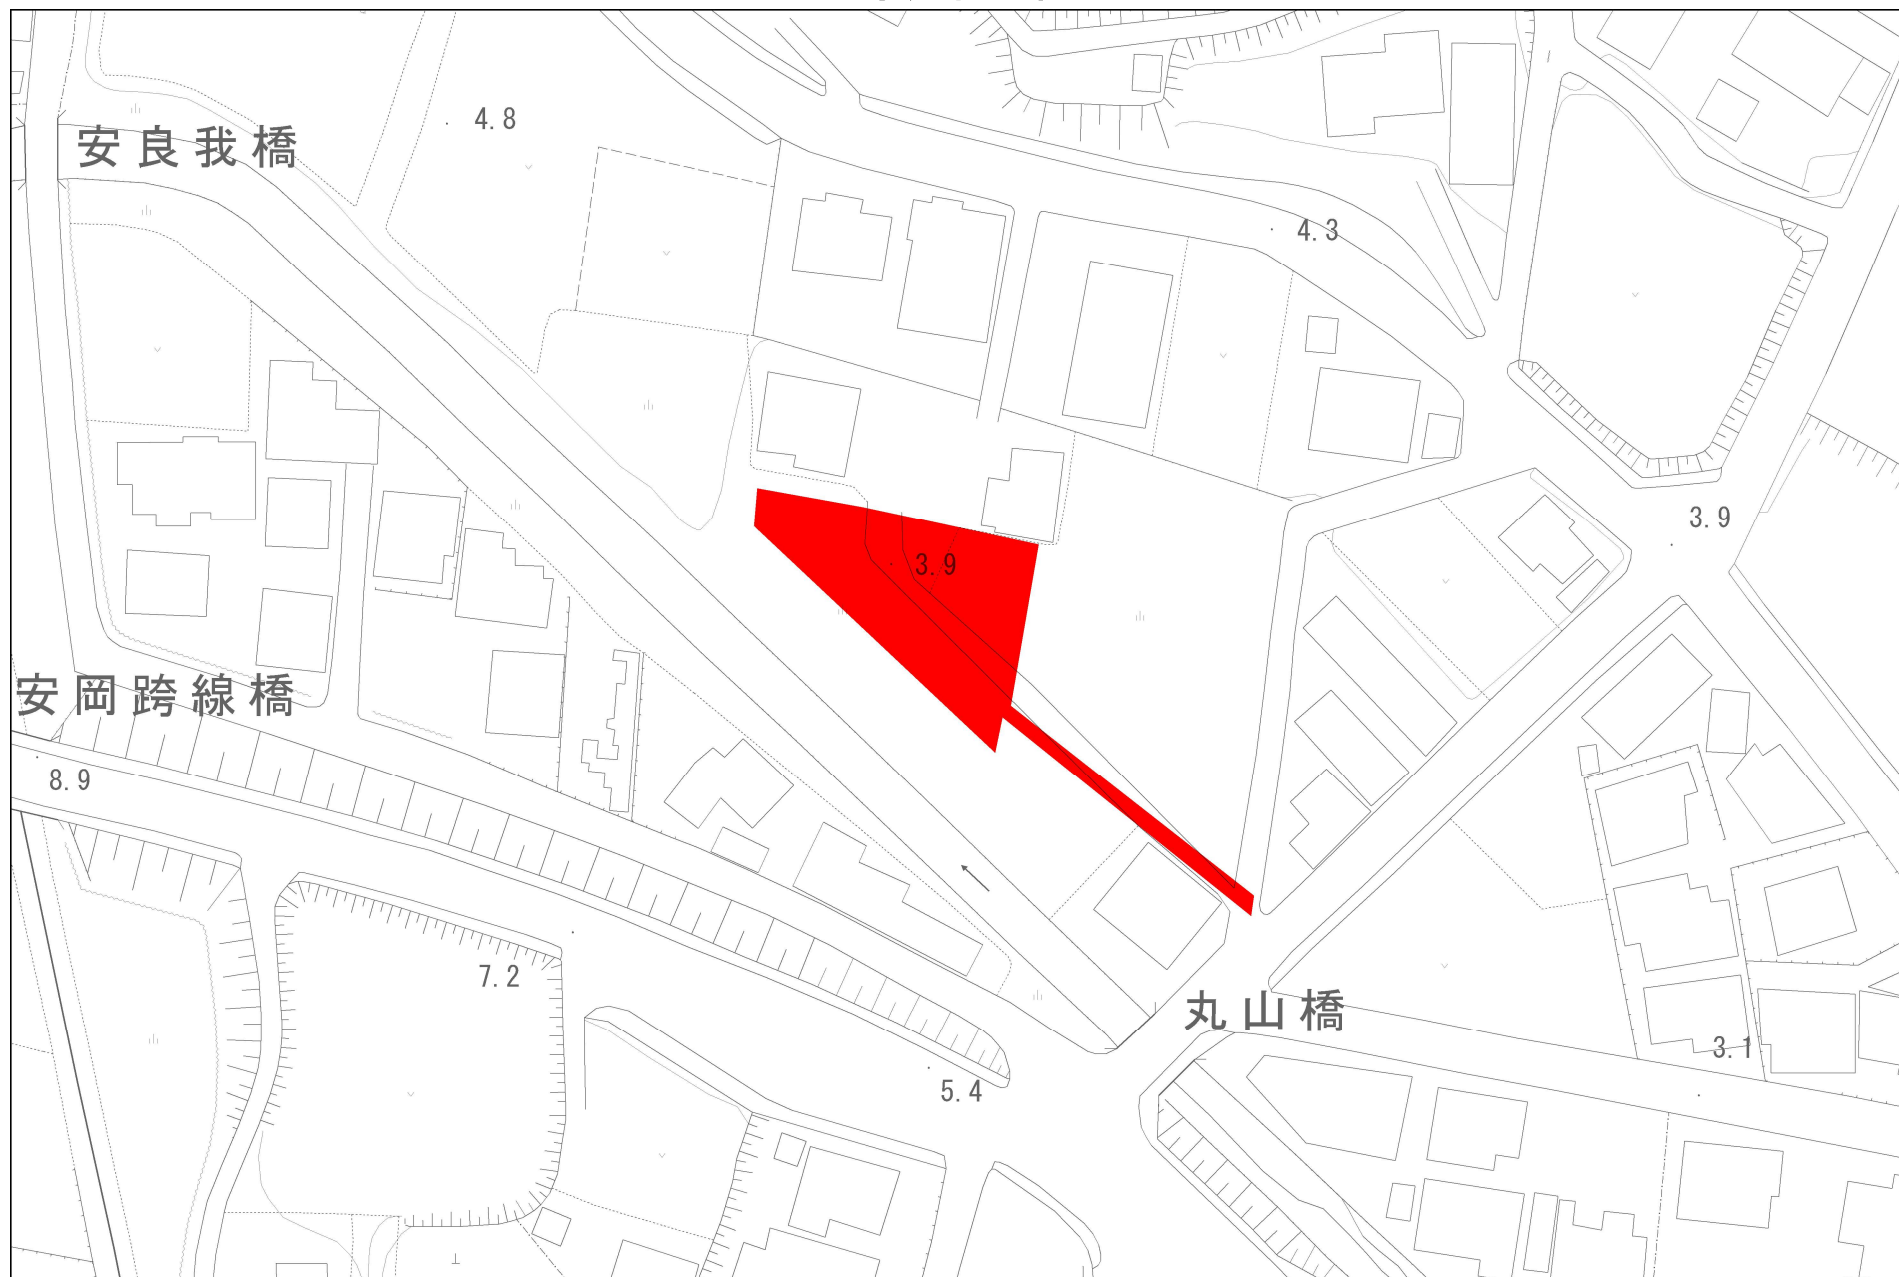



下関市上下水道局

1/1,000

0m 20m 40m 60m 80m


出力: 令和8年2月27日

下水道任意図

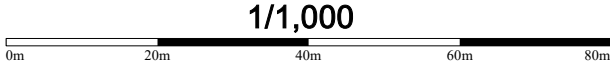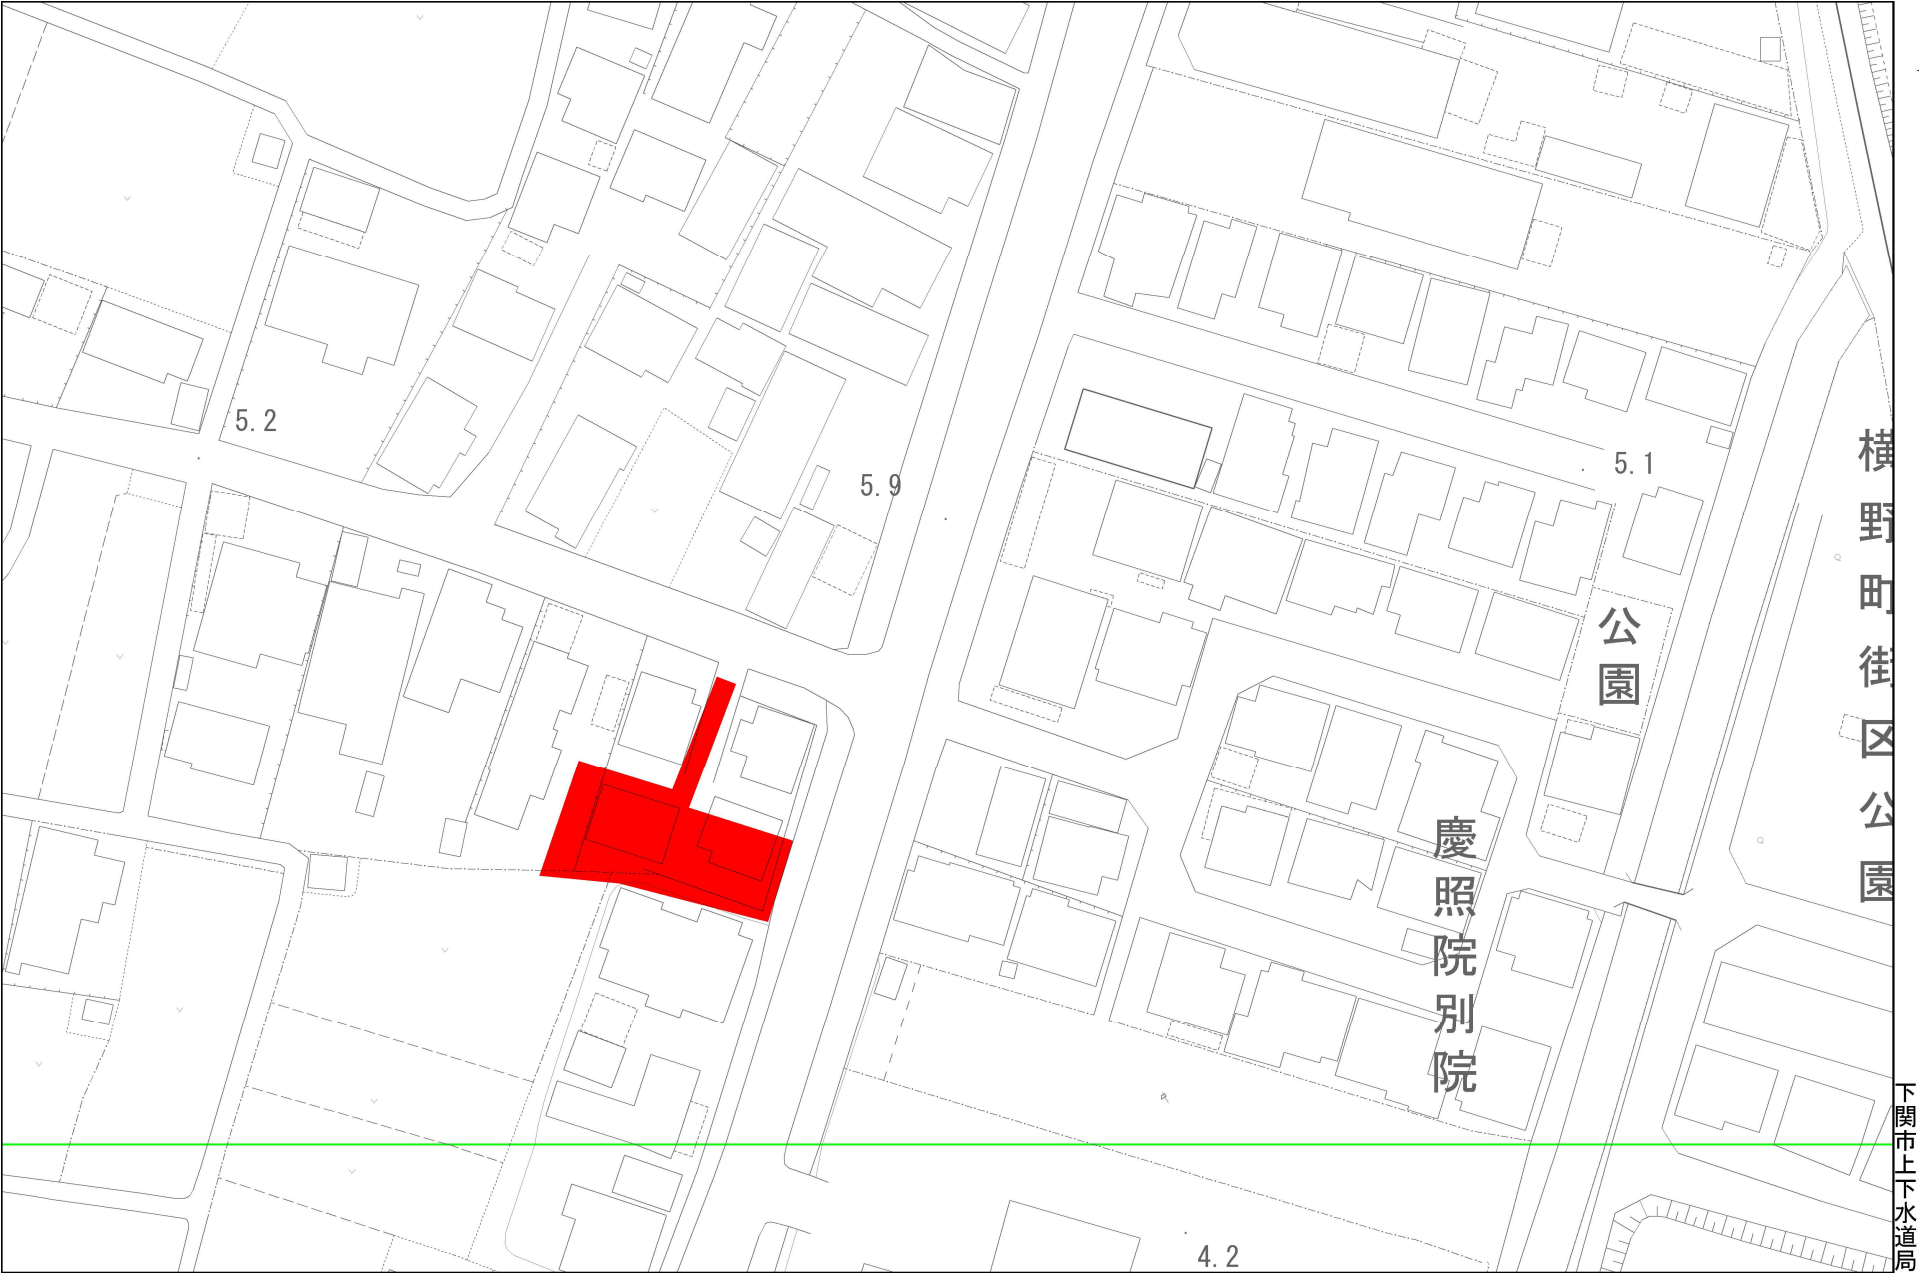

1/1,000


下水道任意図

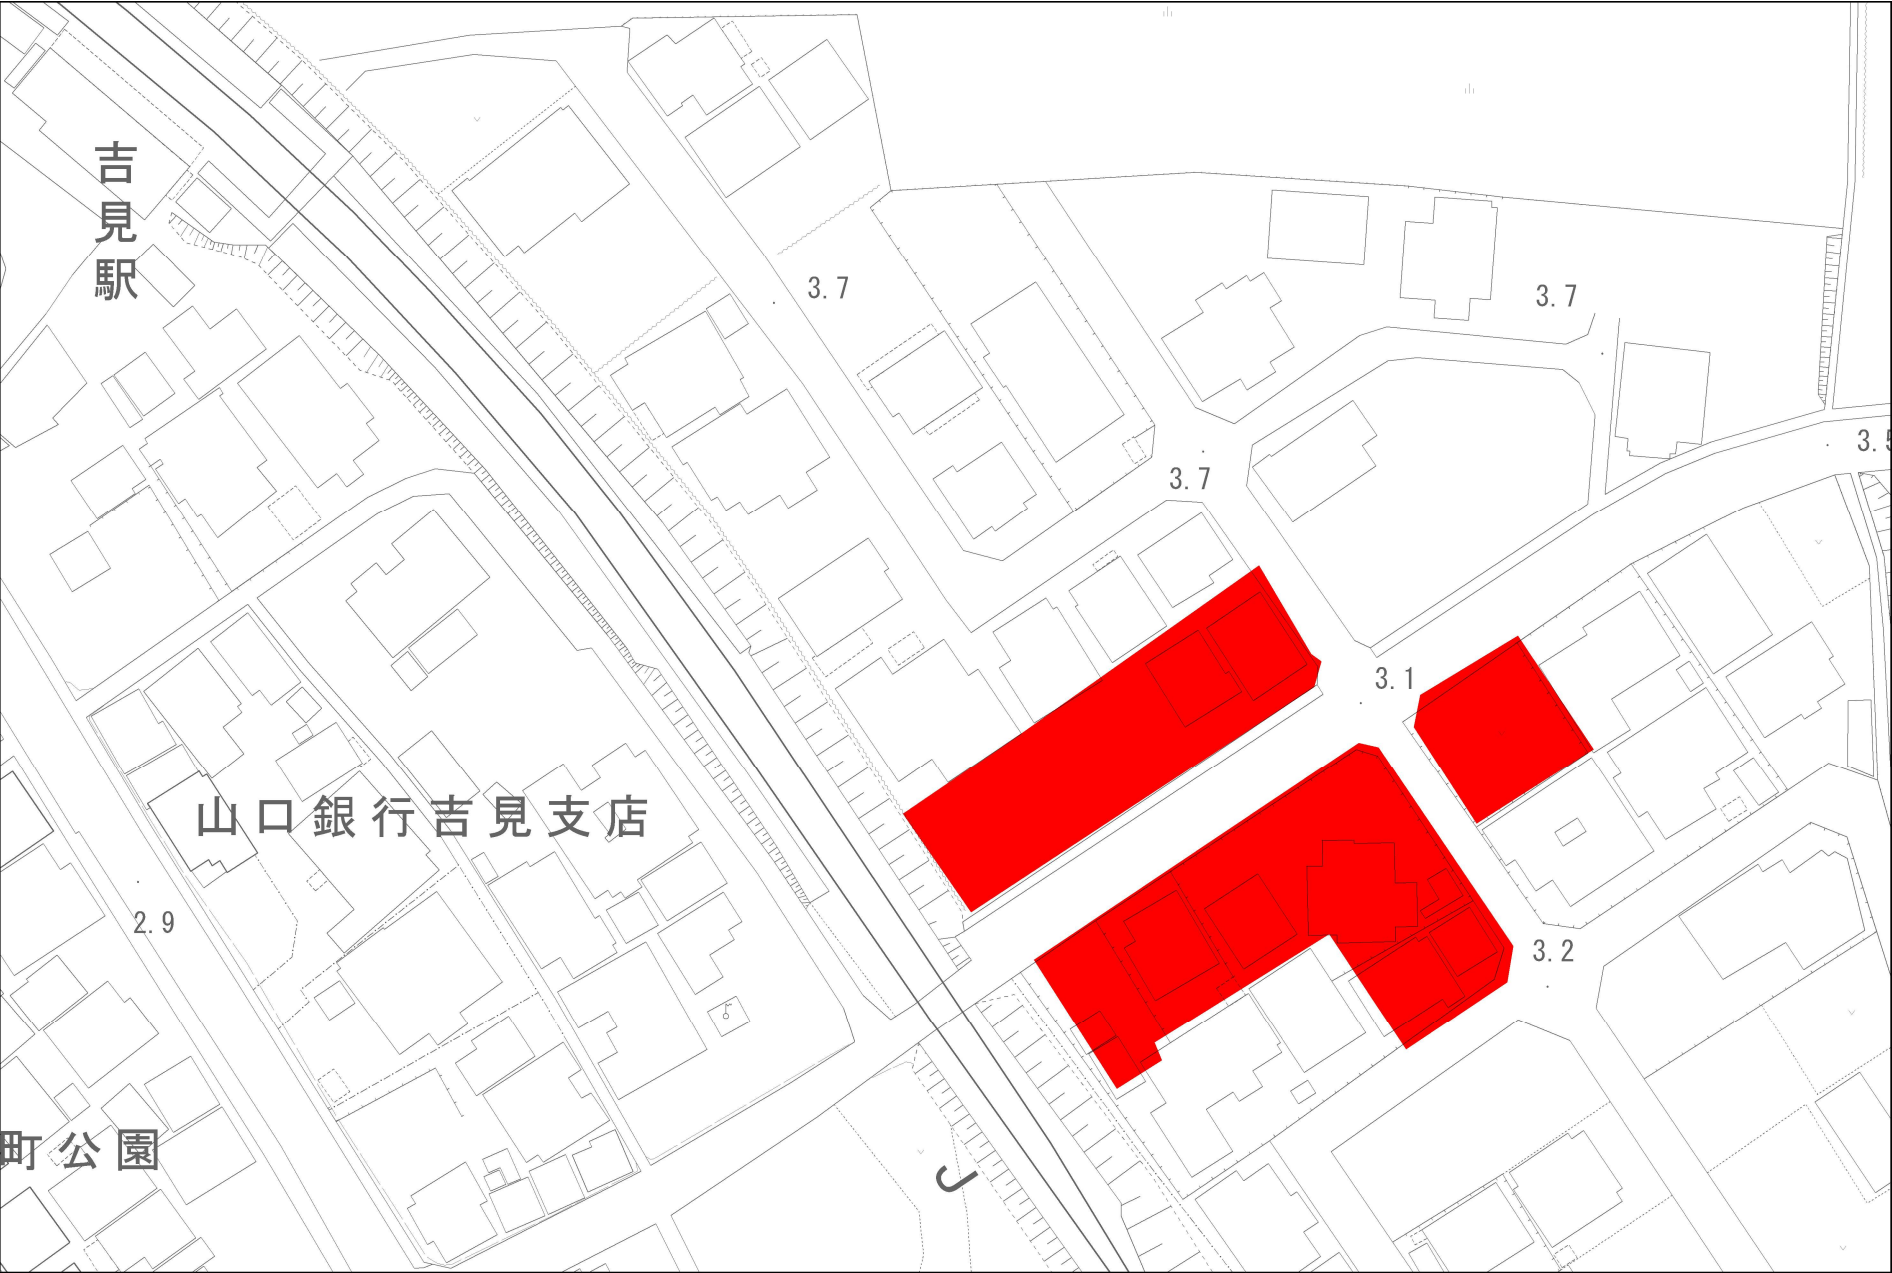

1/1,000

0m 20m 40m 60m 80m

下水道任意図

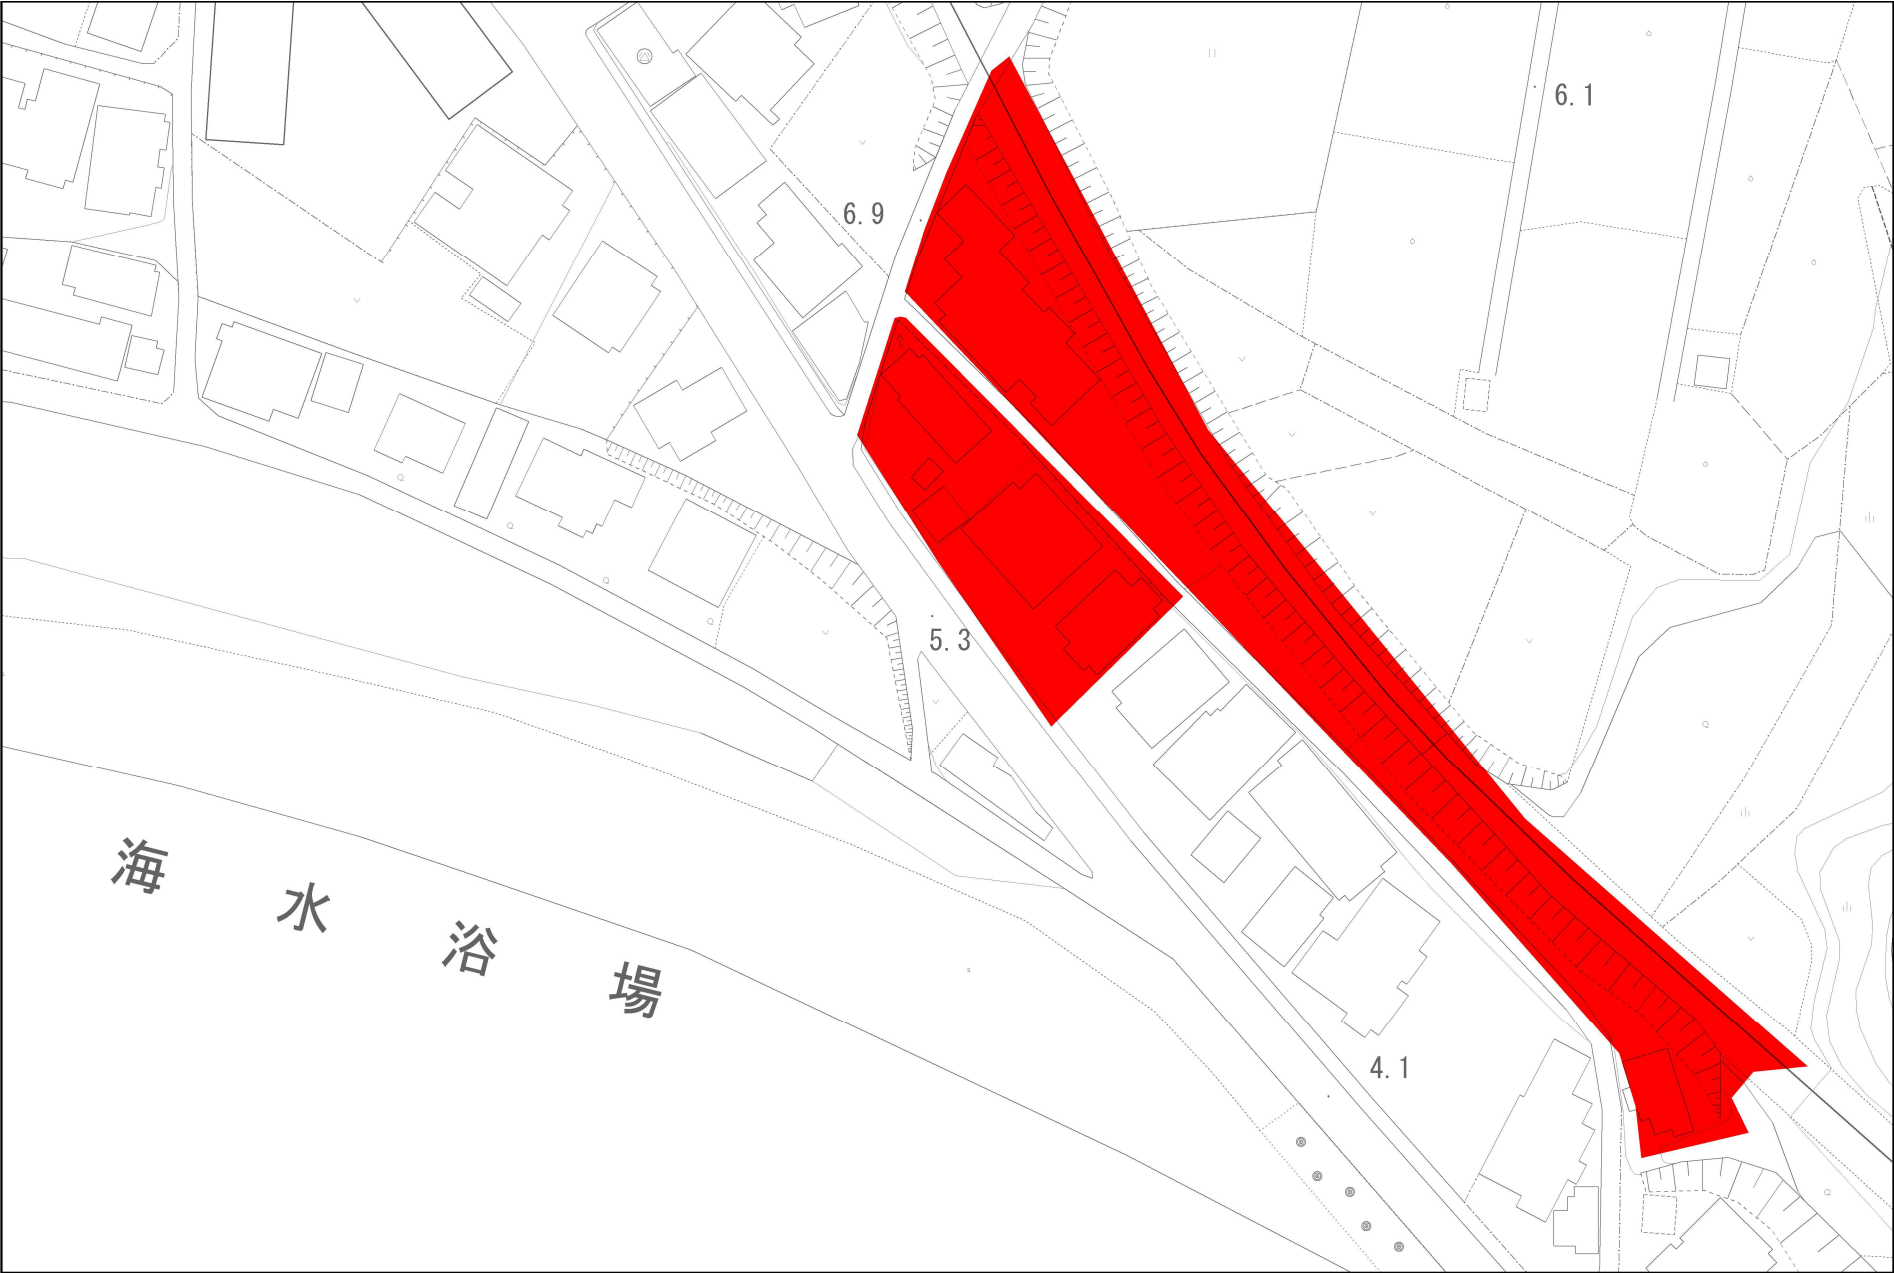

1/1,000

0m 20m 40m 60m 80m

出力: 令和8年2月27日

下水道任意図




1/1,000

0m 20m 40m 60m 80m

出力: 令和8年2月27日

下水道任意図

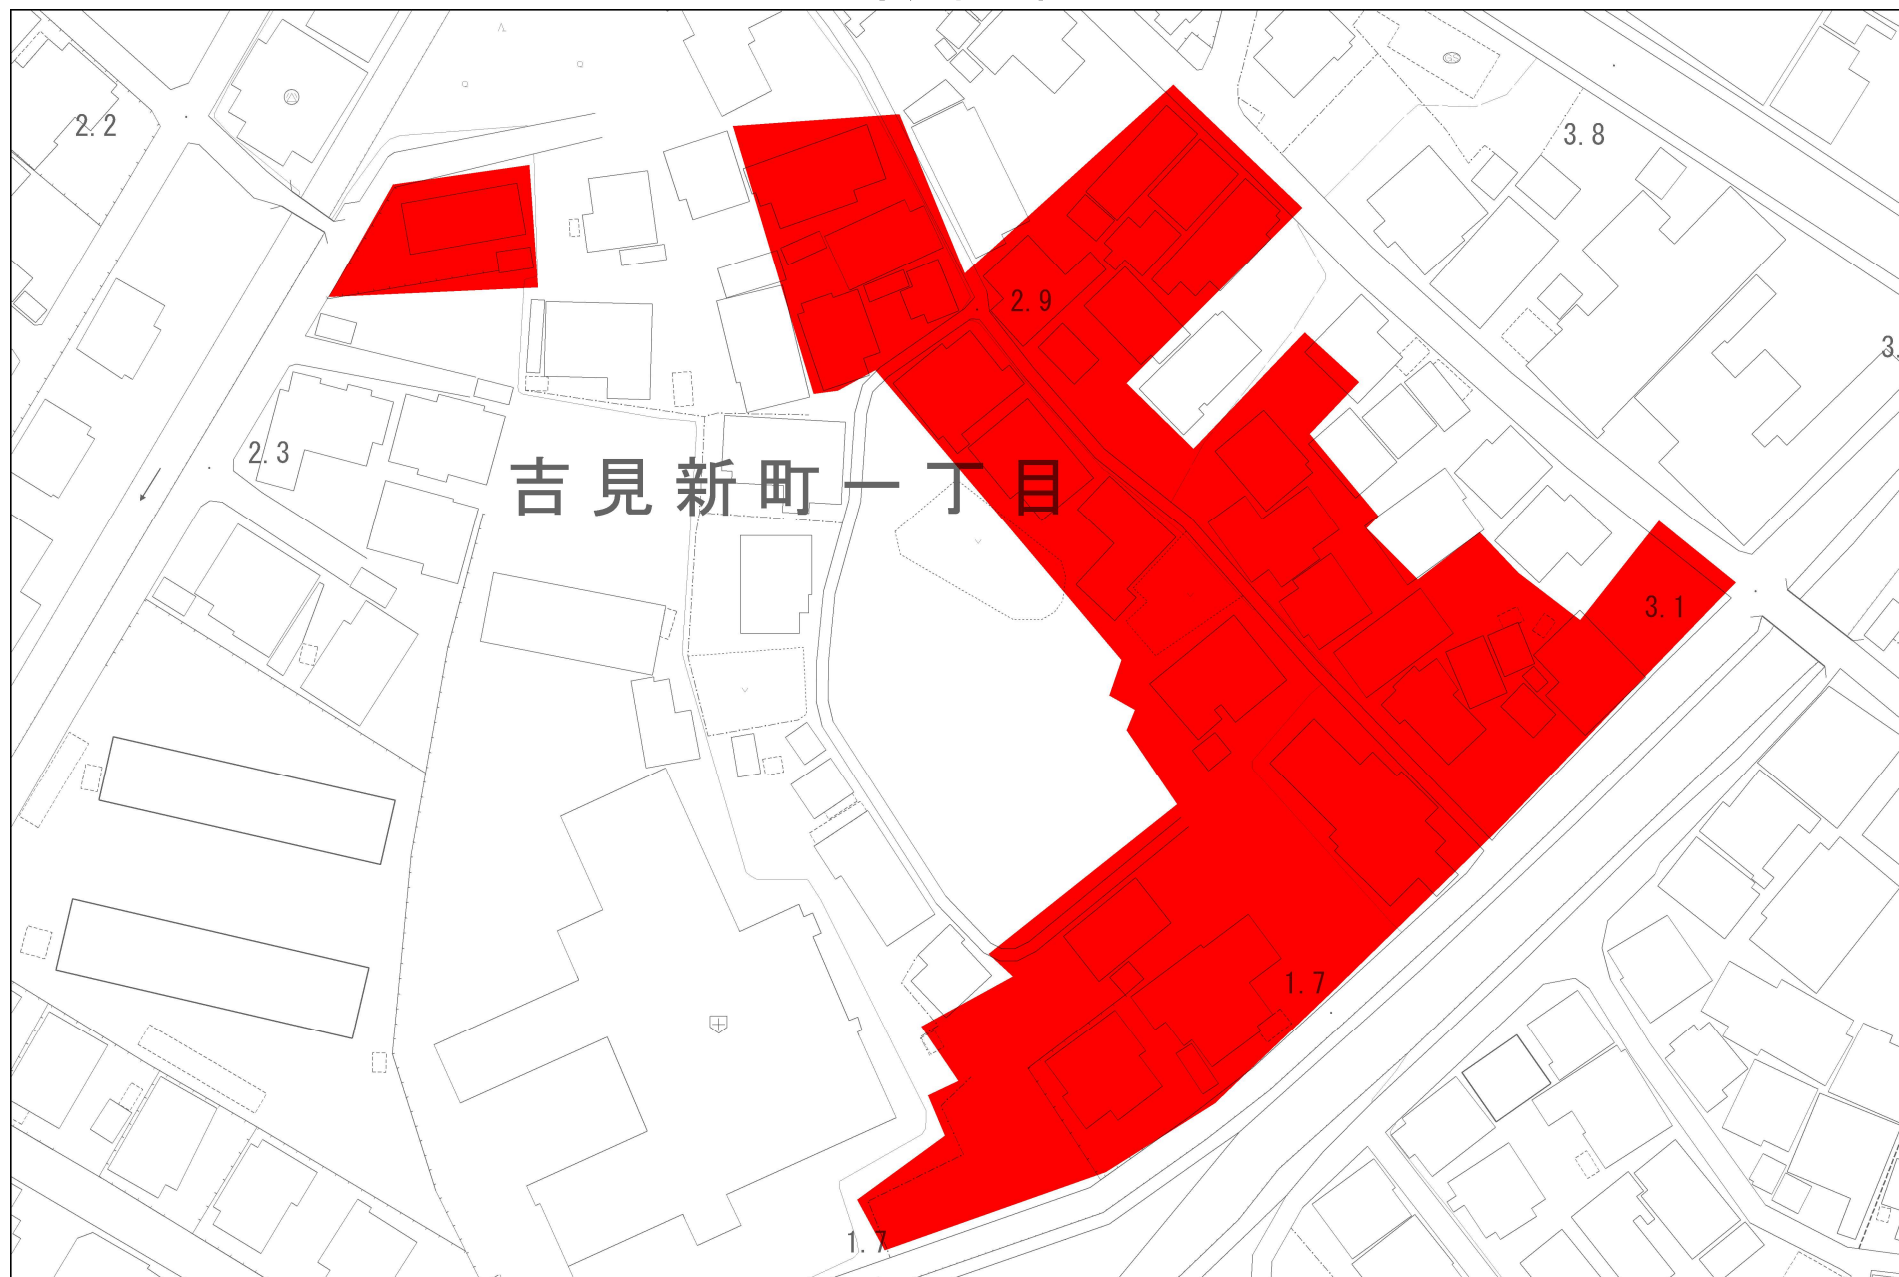

下関市上下水道局

1/1,000

0m 20m 40m 60m 80m

出力: 令和8年2月27日

下水道任意図




1/1,000


0m 25m 50m 75m 100m

出力: 令和8年2月27日

下水道任意図

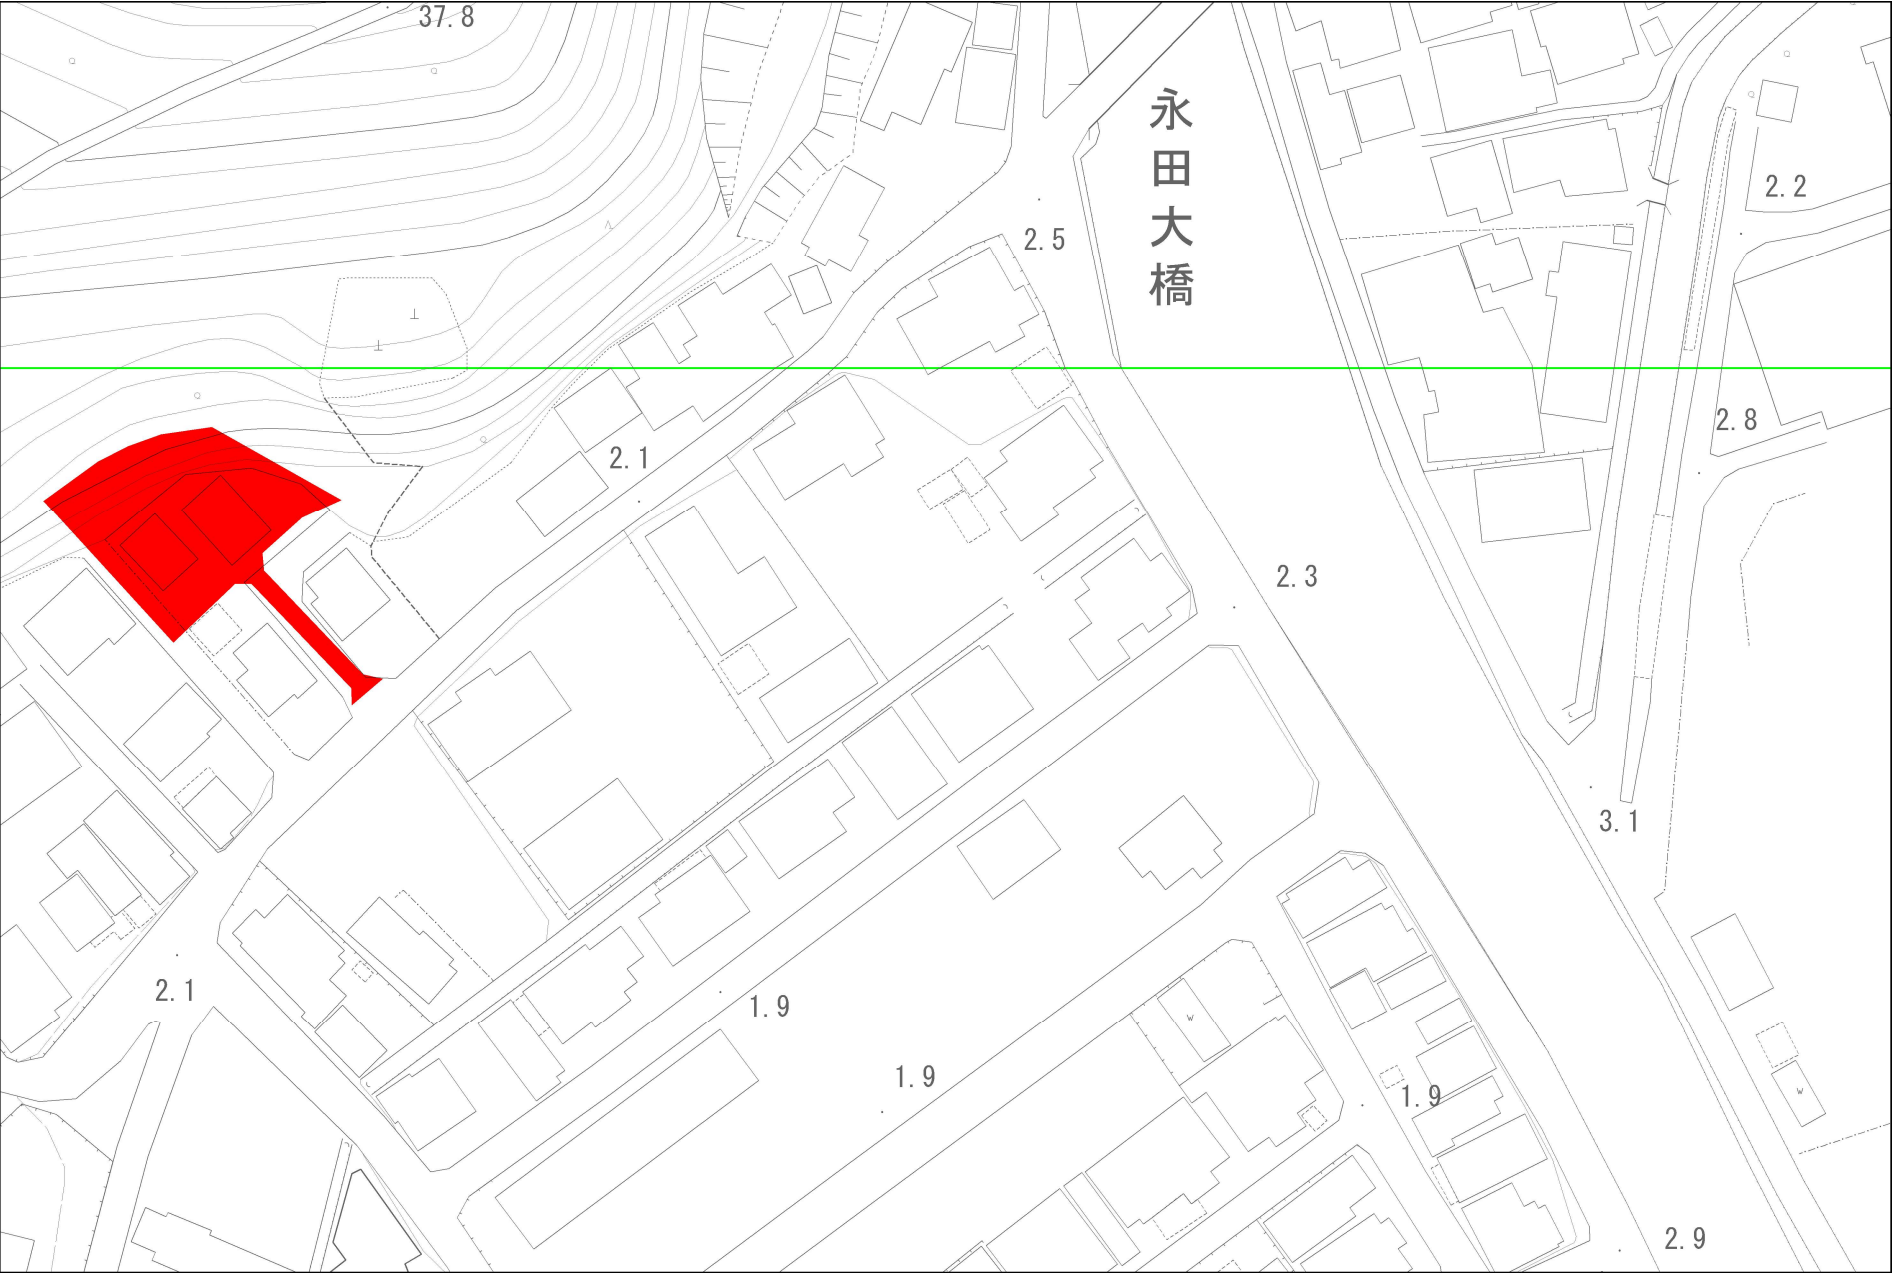

下関市上下水道局

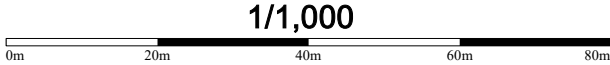

1/1,000