

山陽処理区

全体計画区域 : 1,318.0
市街化区域 : 1,292.4
調整区域 : 25.6
事業計画区域 : 1,352.1

長府処理分区
533.2 ha

みもすそ川処理分区
22.4 ha

前田処理分区
121.1 ha

みもすそ川幹線

前田汚水4号幹線


前田汚水1号幹線

前田庄送幹線

前田汚水3号幹線


前田汚水2号幹線

豊浦汚水1号幹線

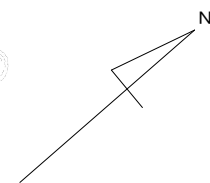

凡 例	
	供用開始済み区域
	令和8年3月31日供用開始区域

山陽処理区
十画区域 : 1,318.0 ha
七区域 : 1,292.4 ha
五区域 : 25.6 ha
十画区域 : 1,352.1 ha

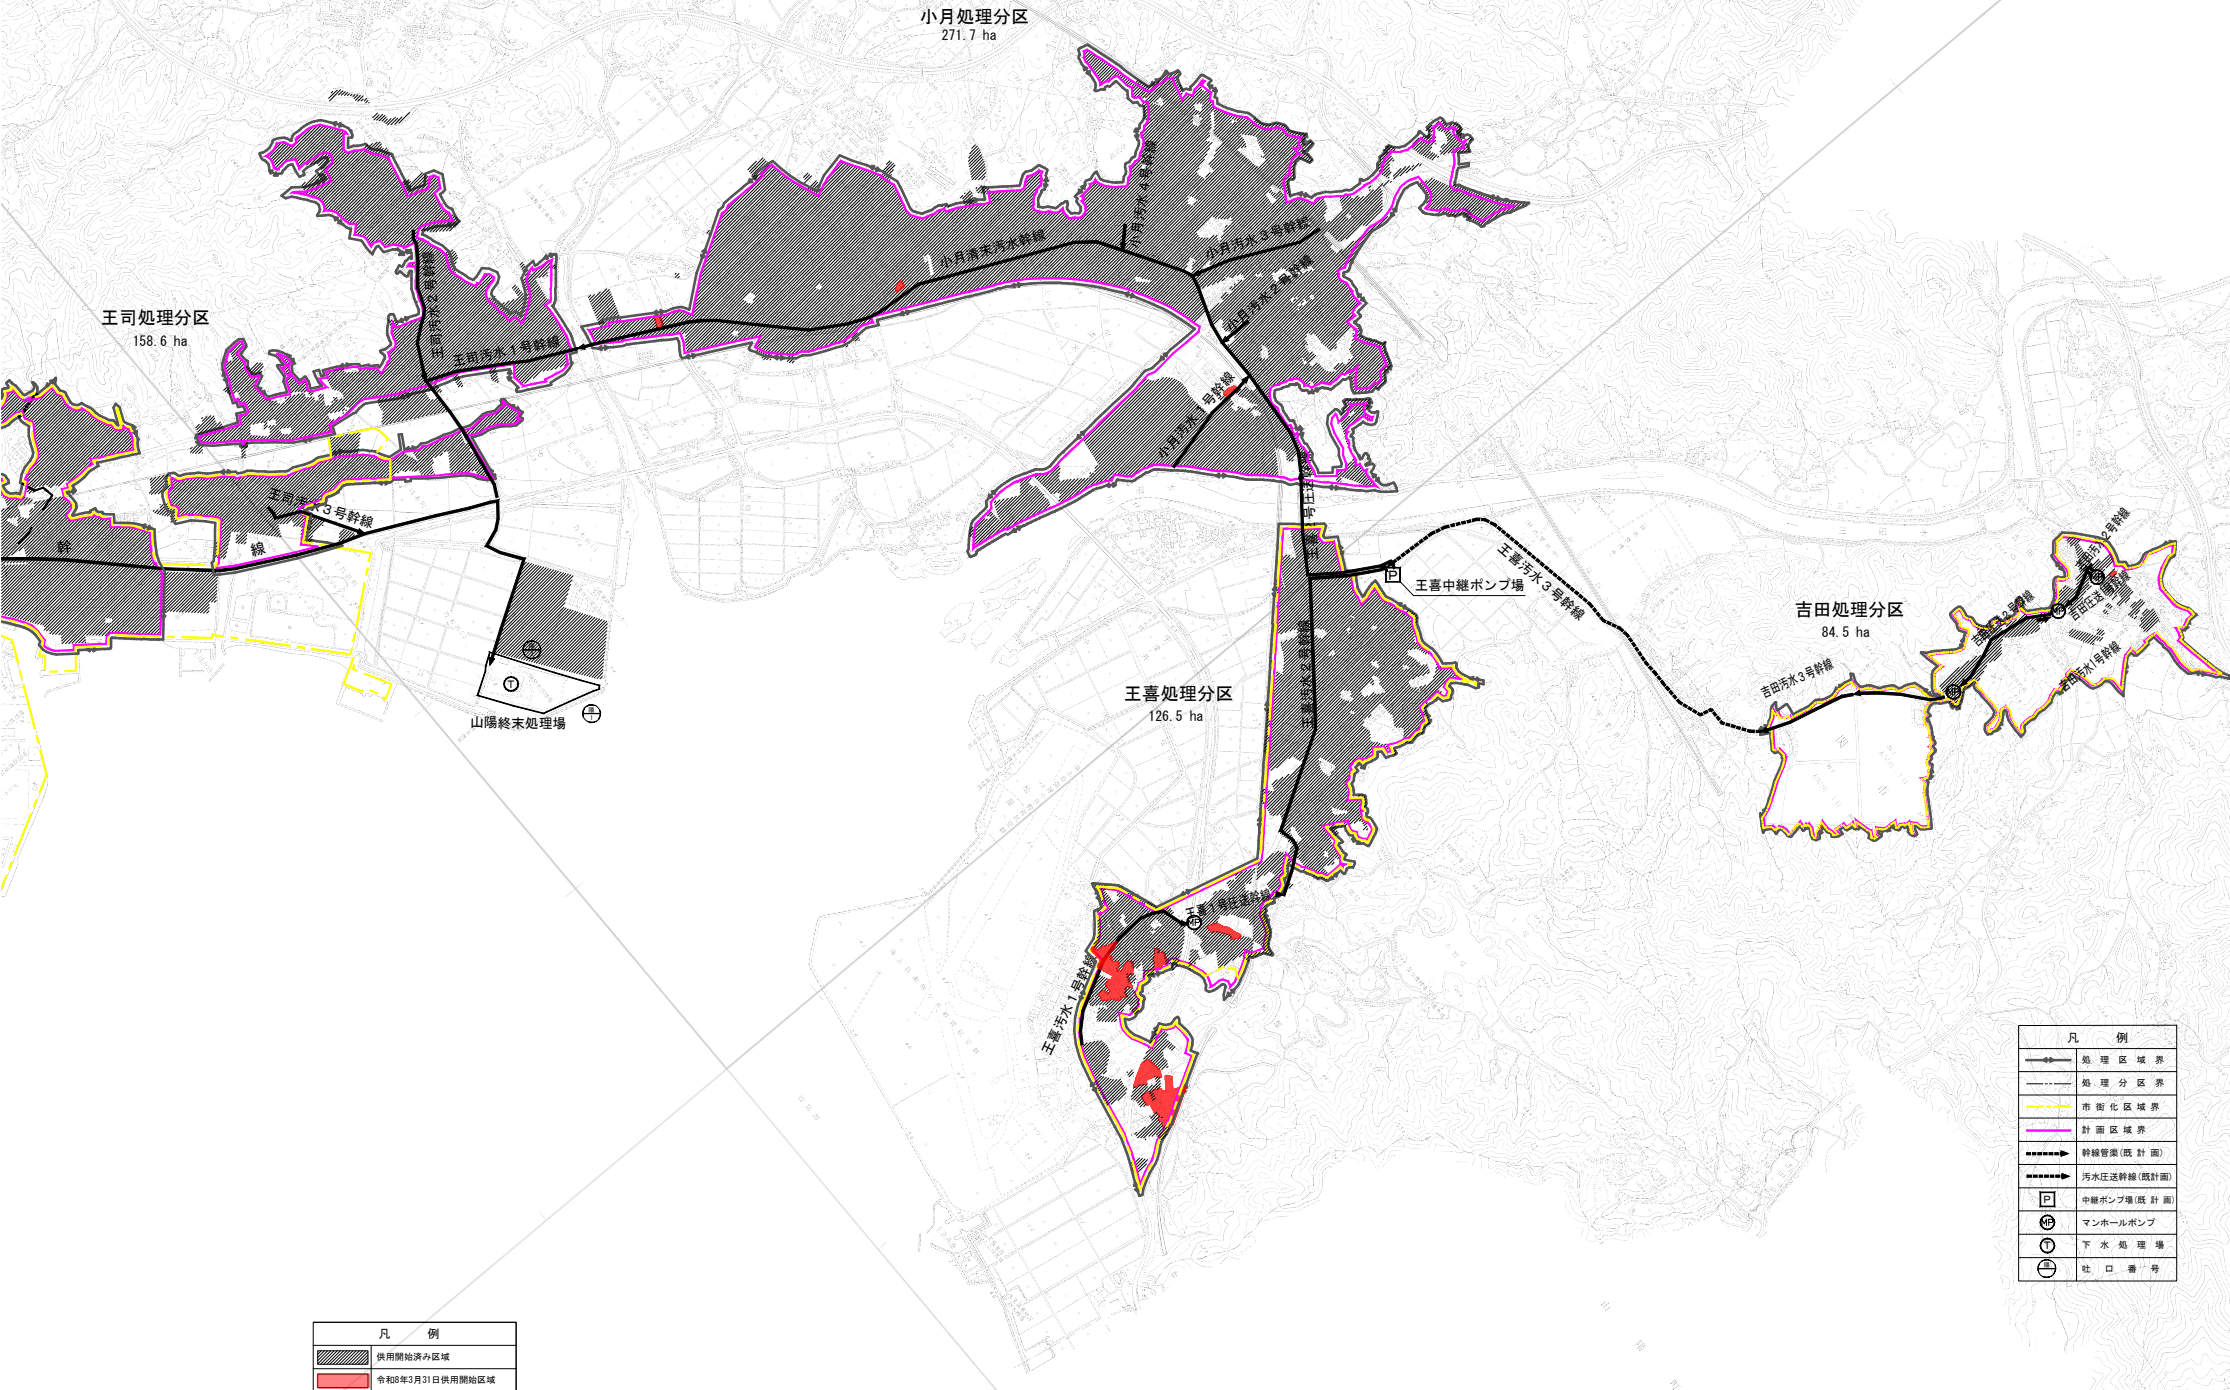

下水道任意図



下関市上下水道局

1/1,000

0m 25m 50m 75m 100m

出力: 令和8年3月2日


下水道任意図



1/1,000

0m 25m 50m 75m 100m

下水道任意図

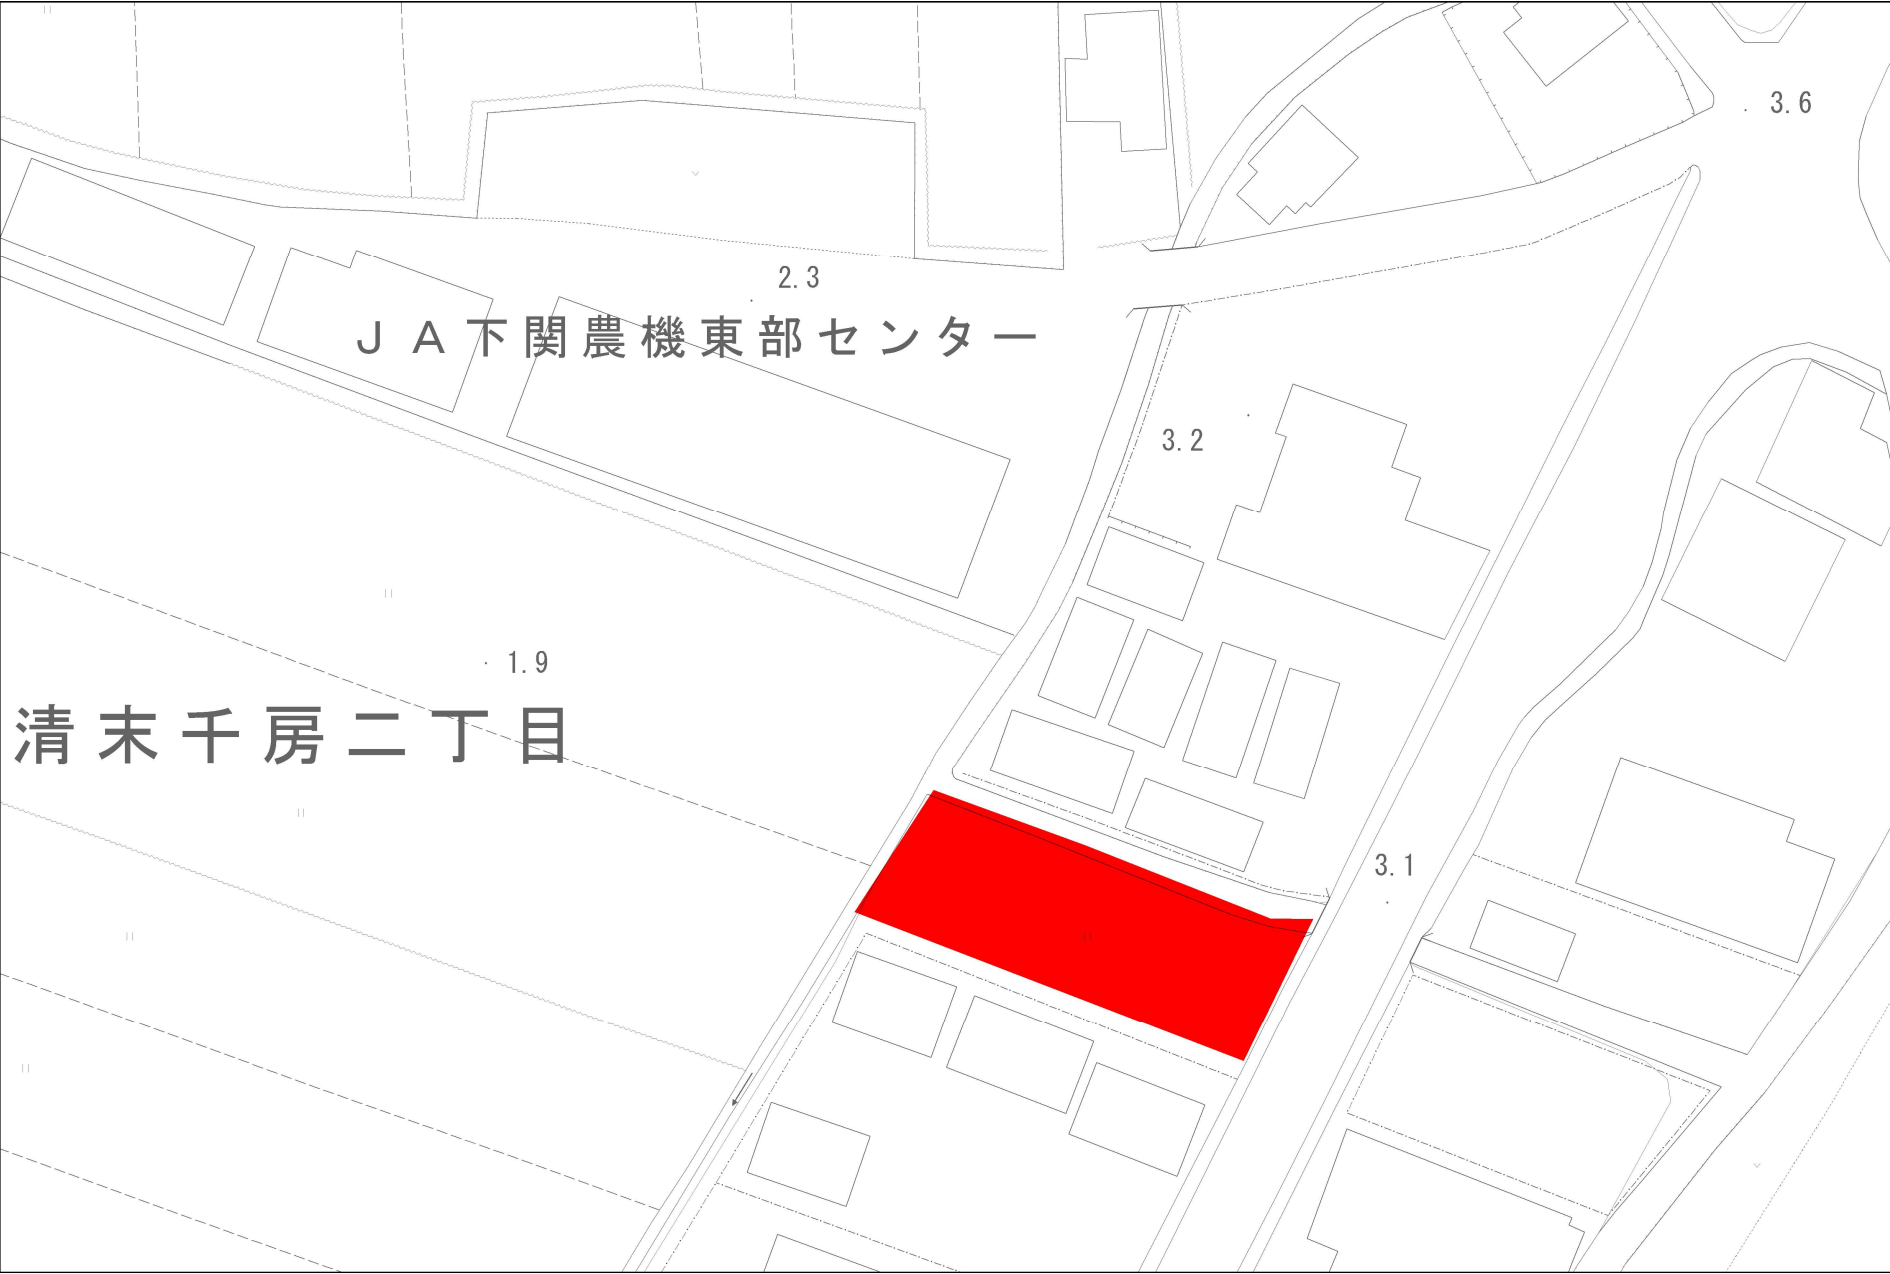

1/1,000

0m 20m 40m 60m 80m

出力: 令和8年3月2日

下水道任意図




1/1,000

0m 20m 40m 60m 80m

出力: 令和8年3月2日

下水道任意図

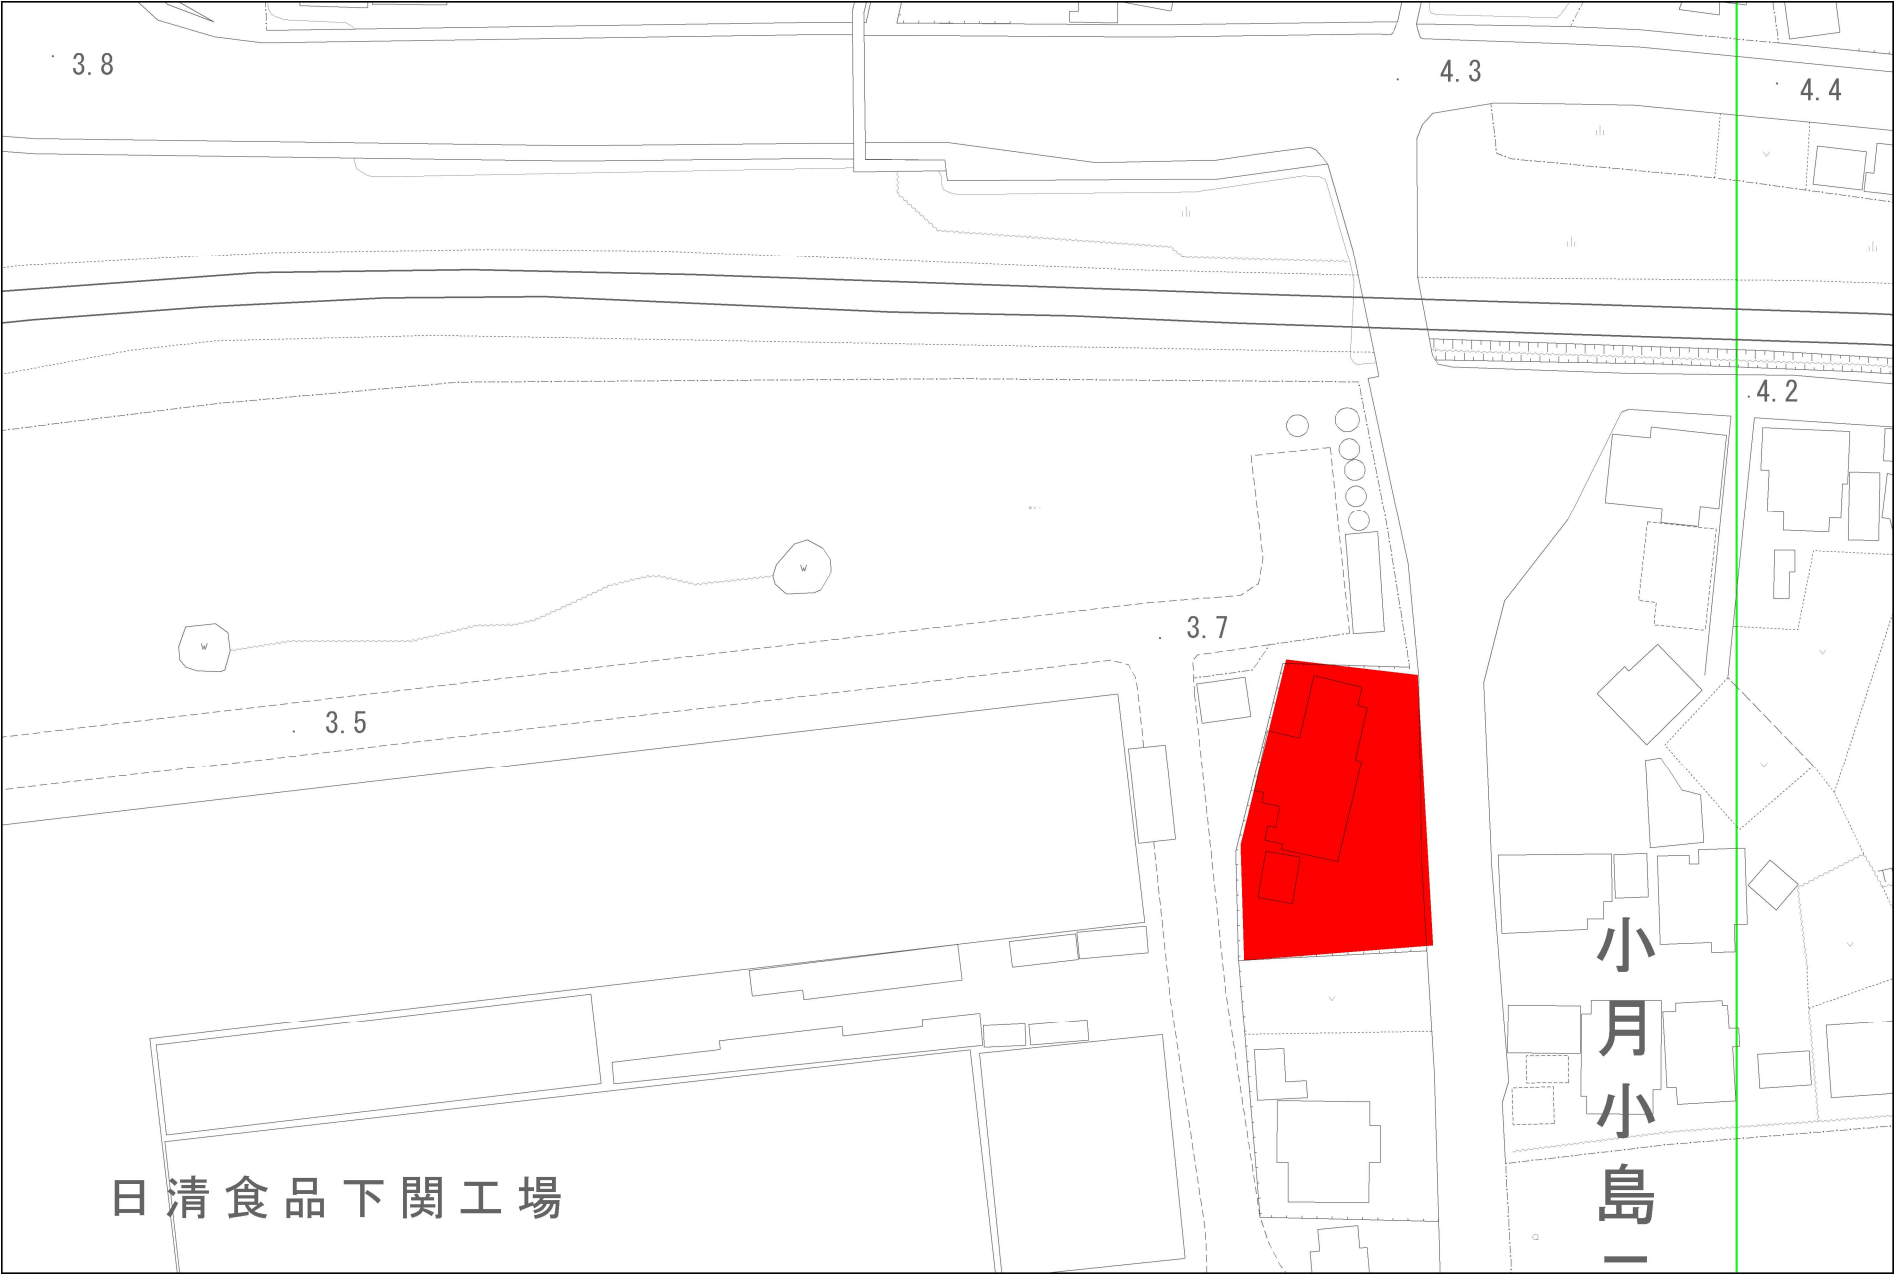


1/1,000

0m 20m 40m 60m 80m

出力: 令和8年3月2日

下水道任意図

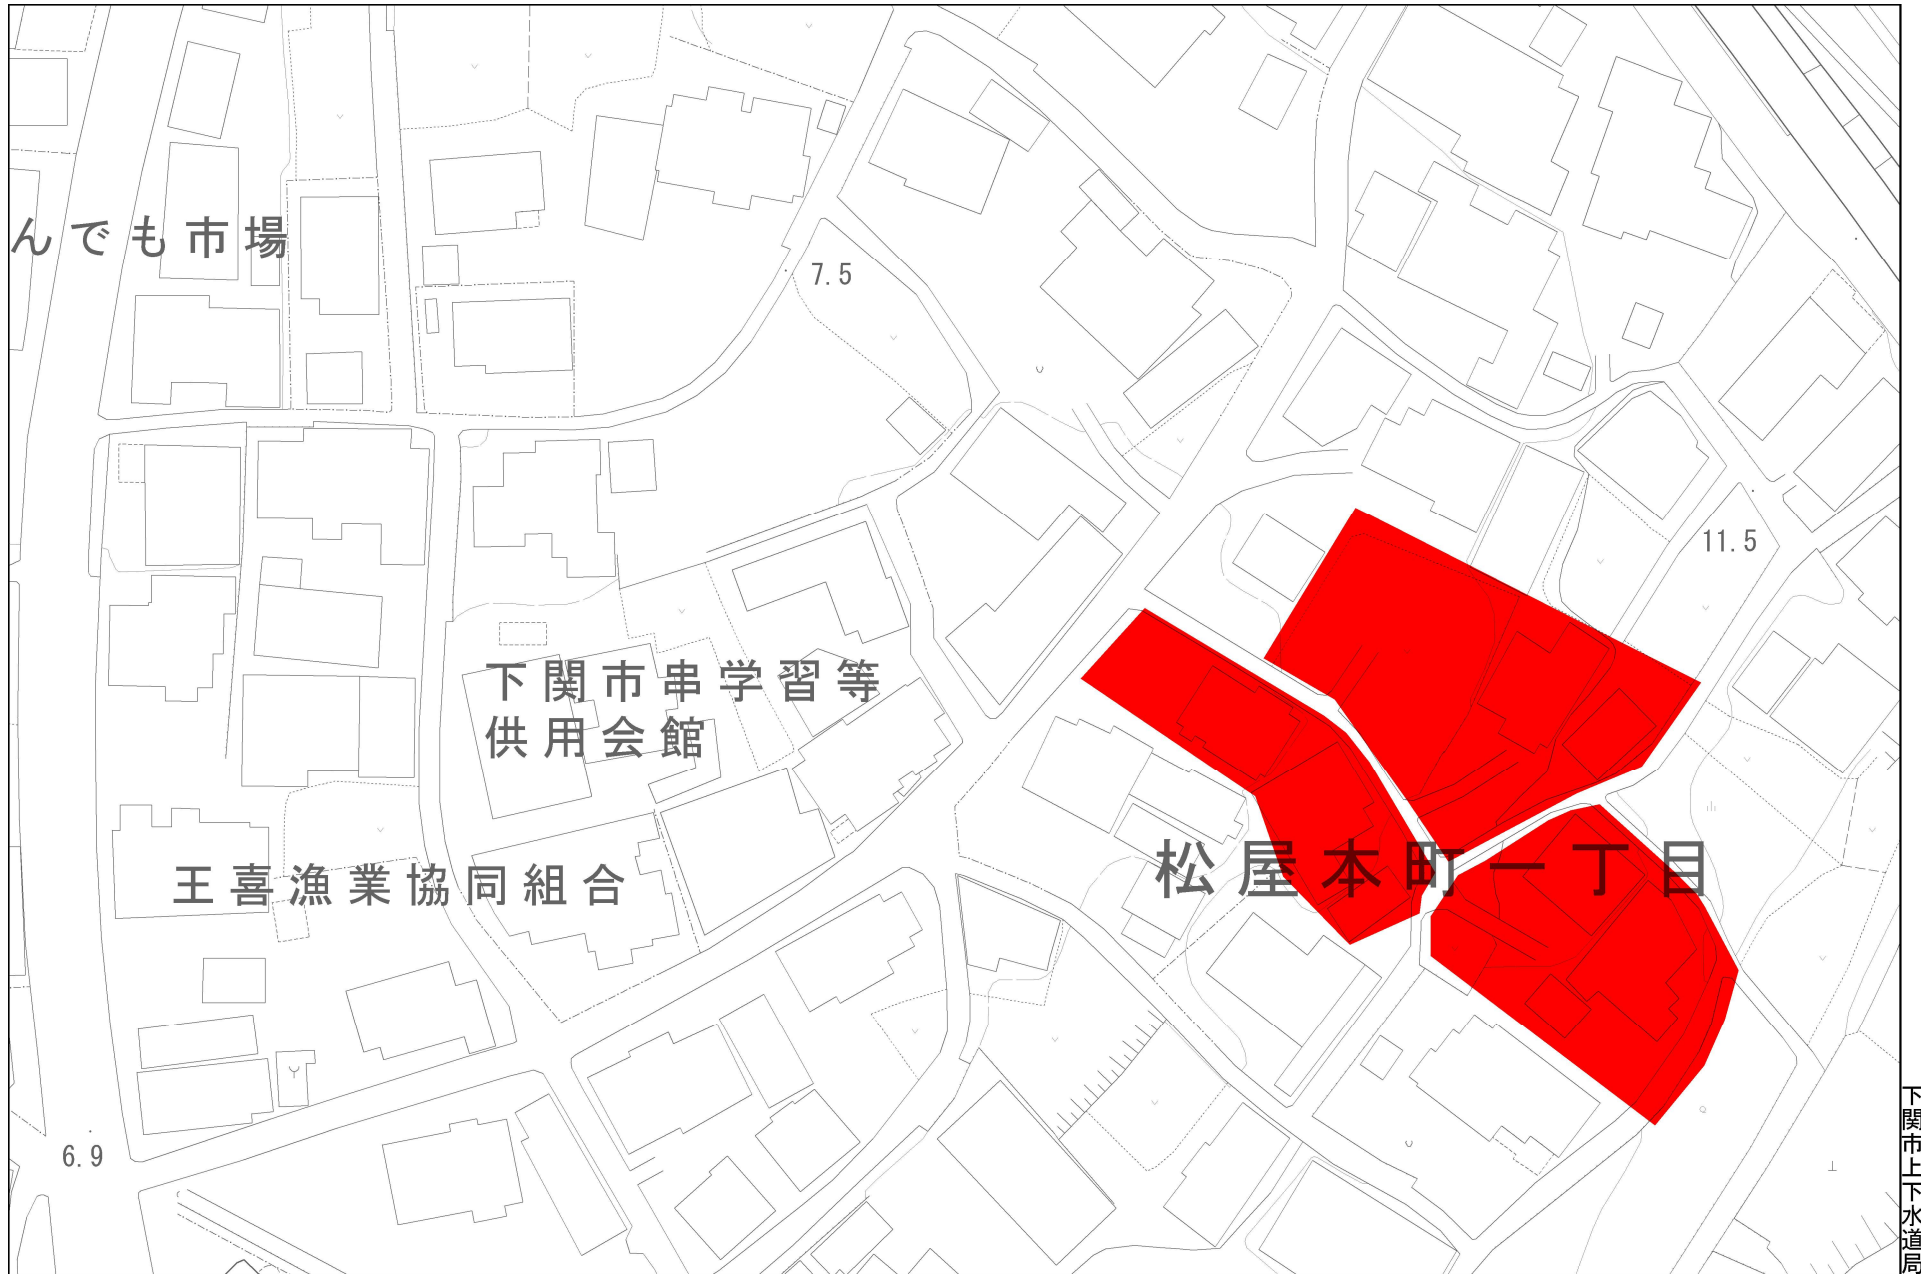


1/1,000

0m 20m 40m 60m 80m


出力: 令和8年3月2日

下水道任意図

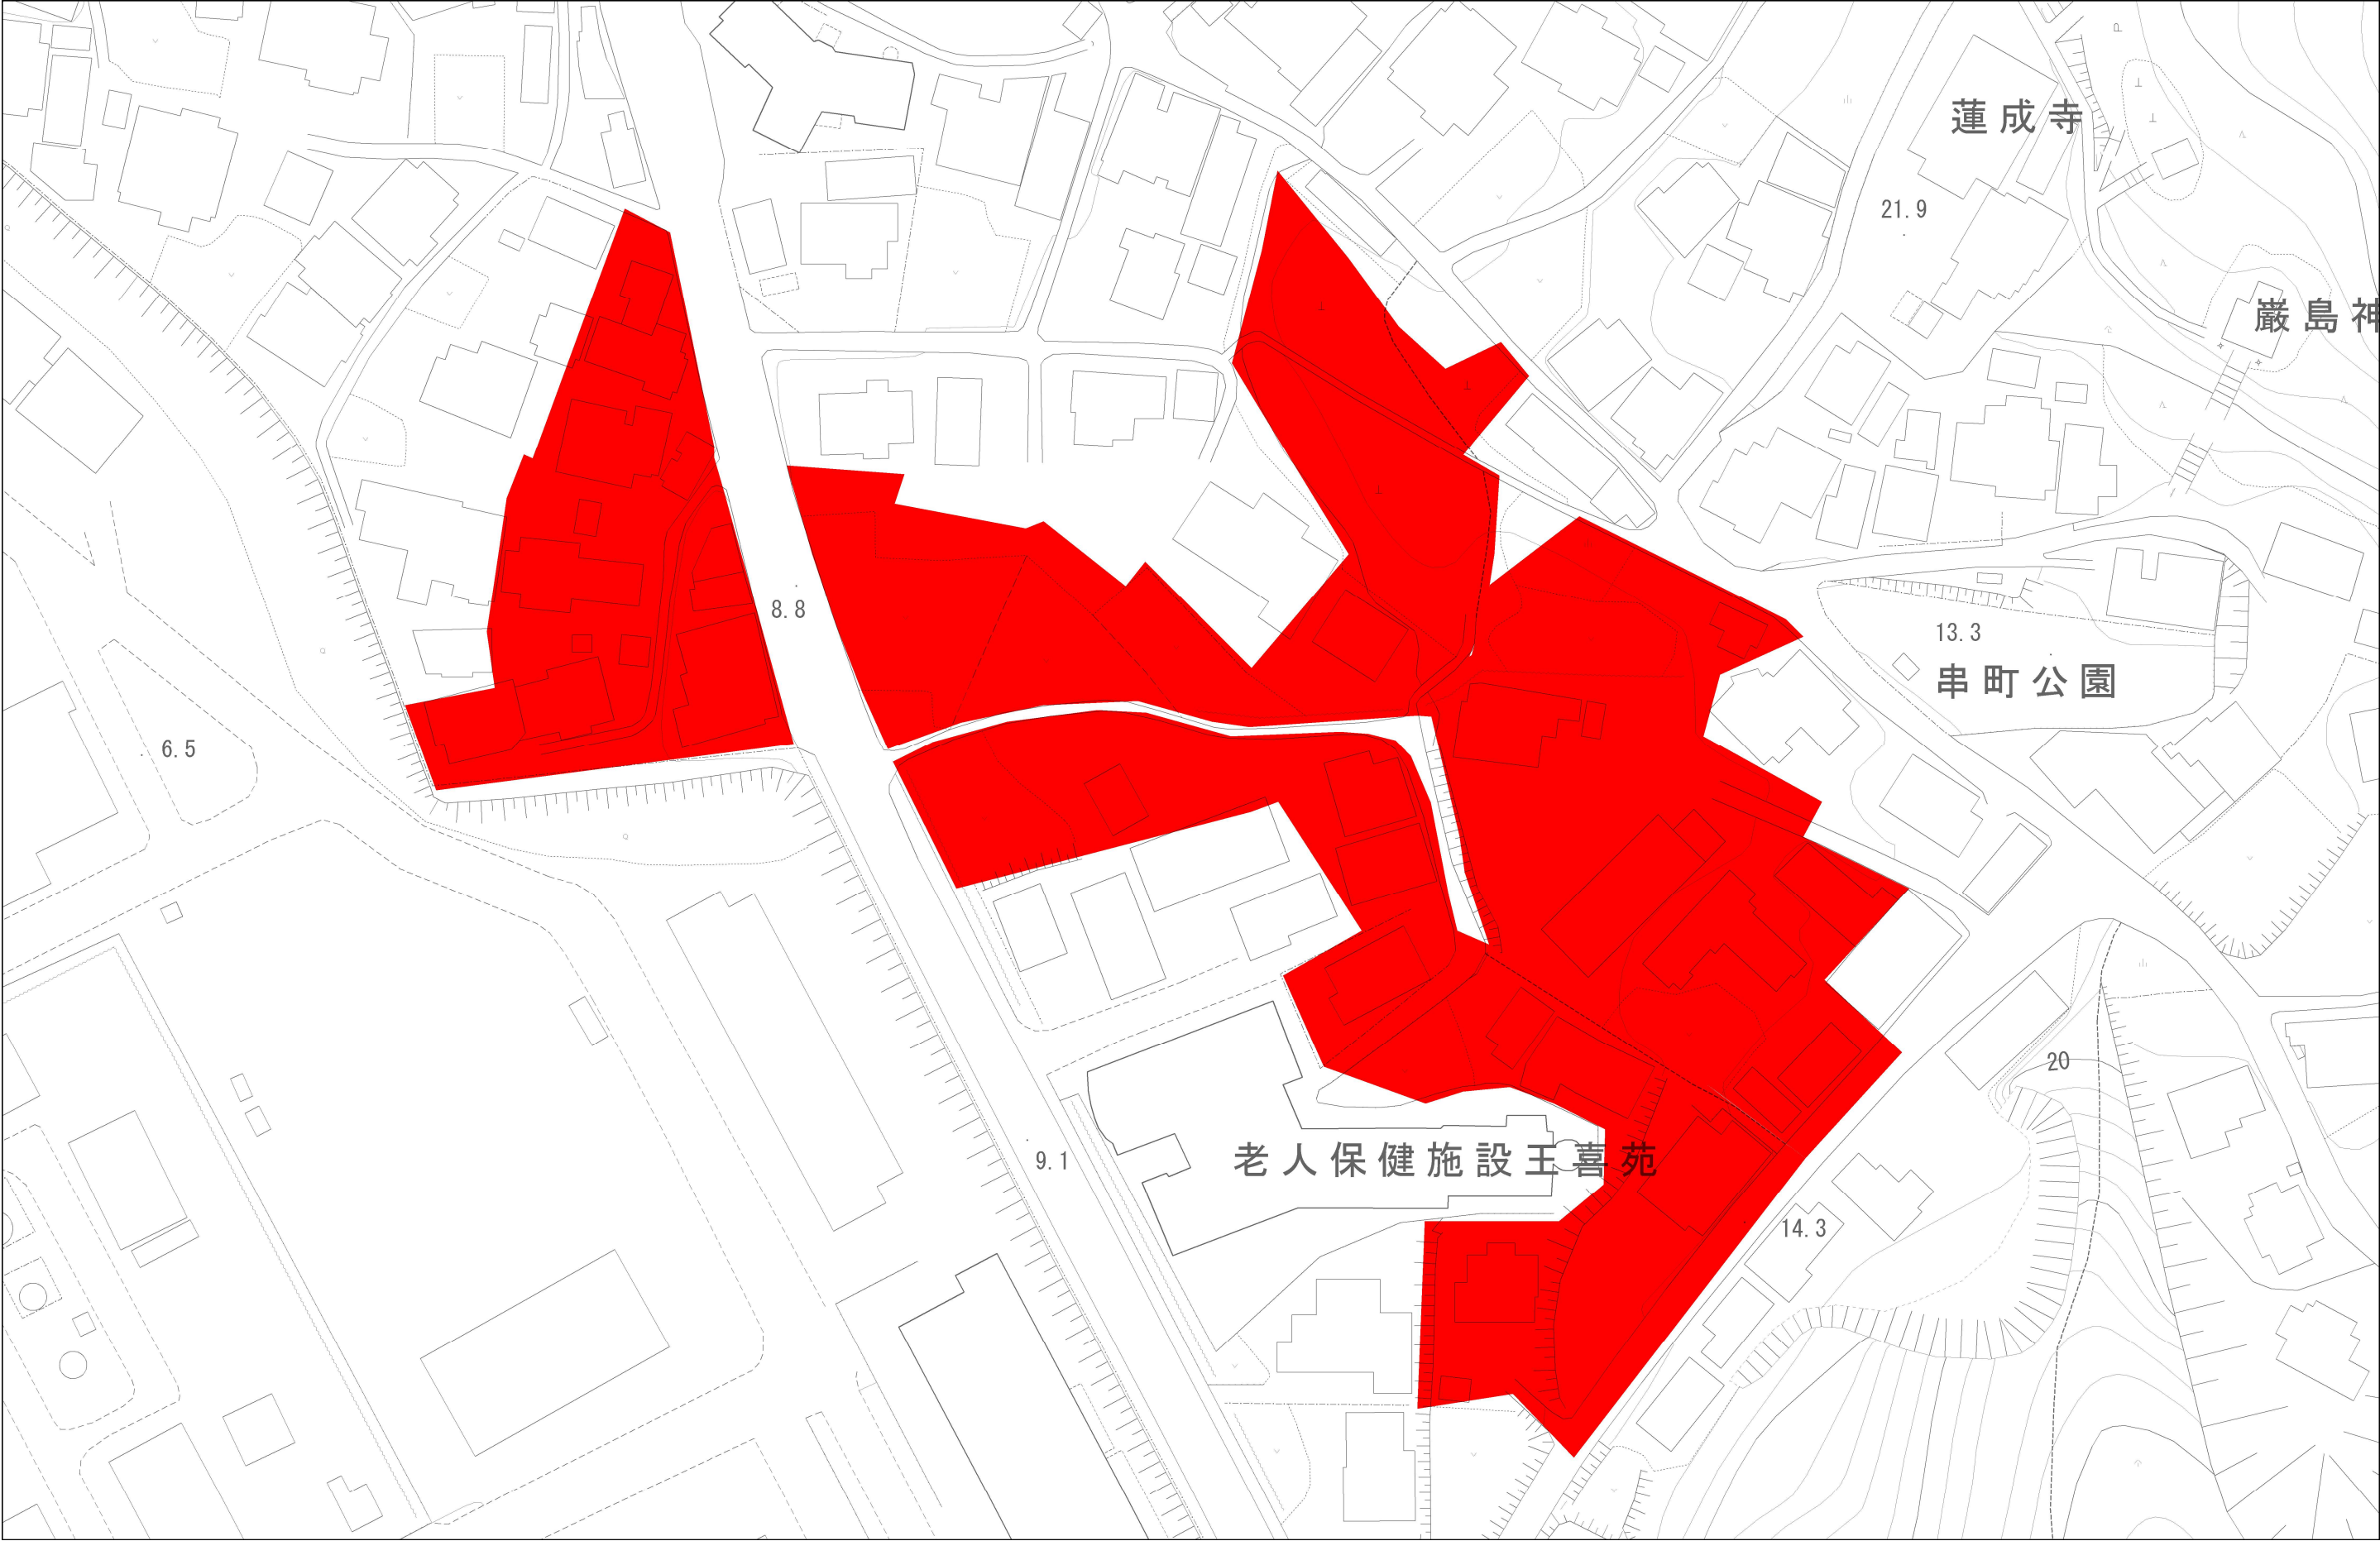


下関市上下水道局

1/1,000

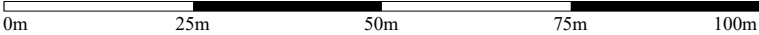

下水道任意図

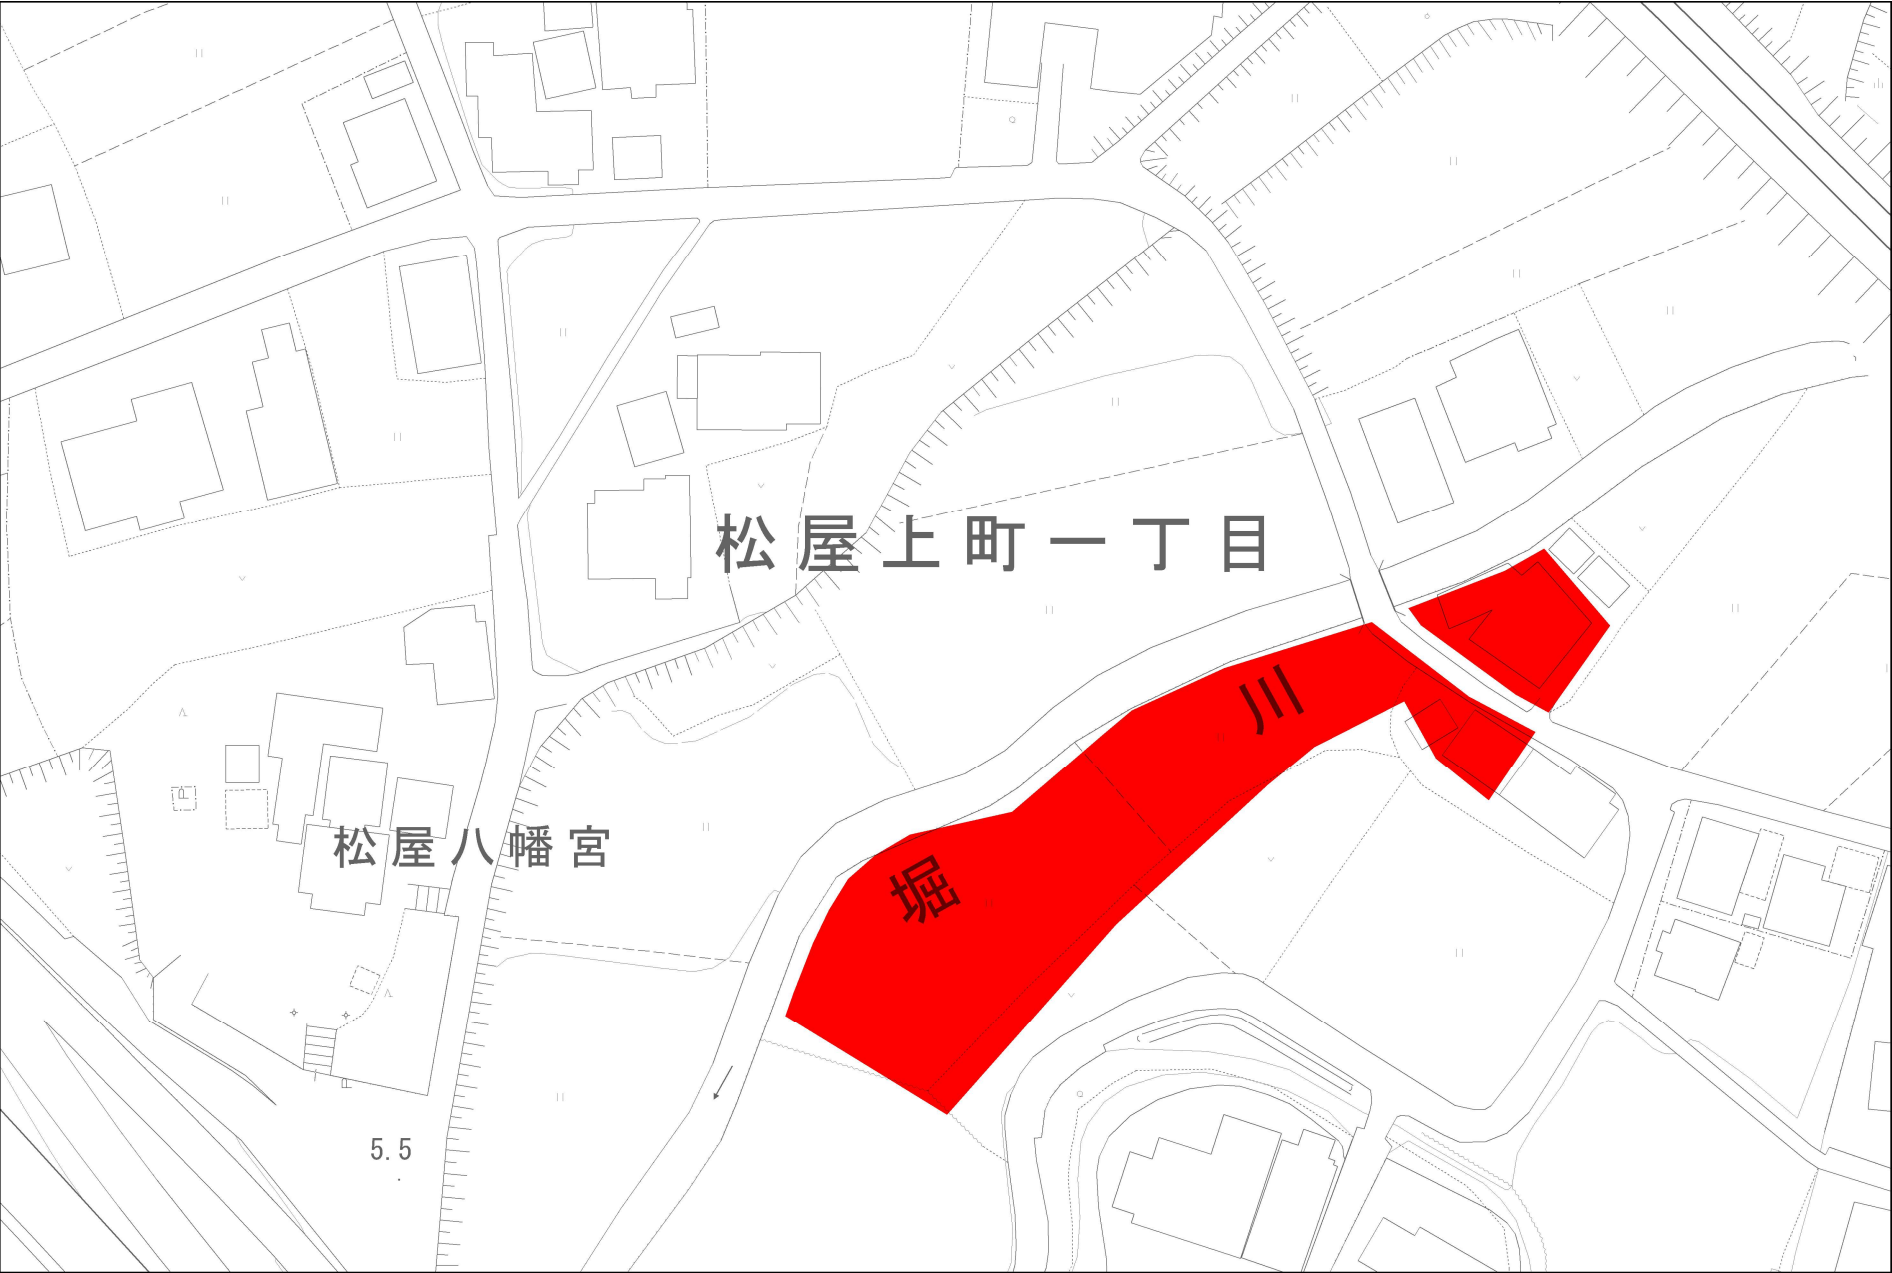


1/1,000

0m 20m 40m 60m 80m

出力: 令和8年3月2日

下水道任意図

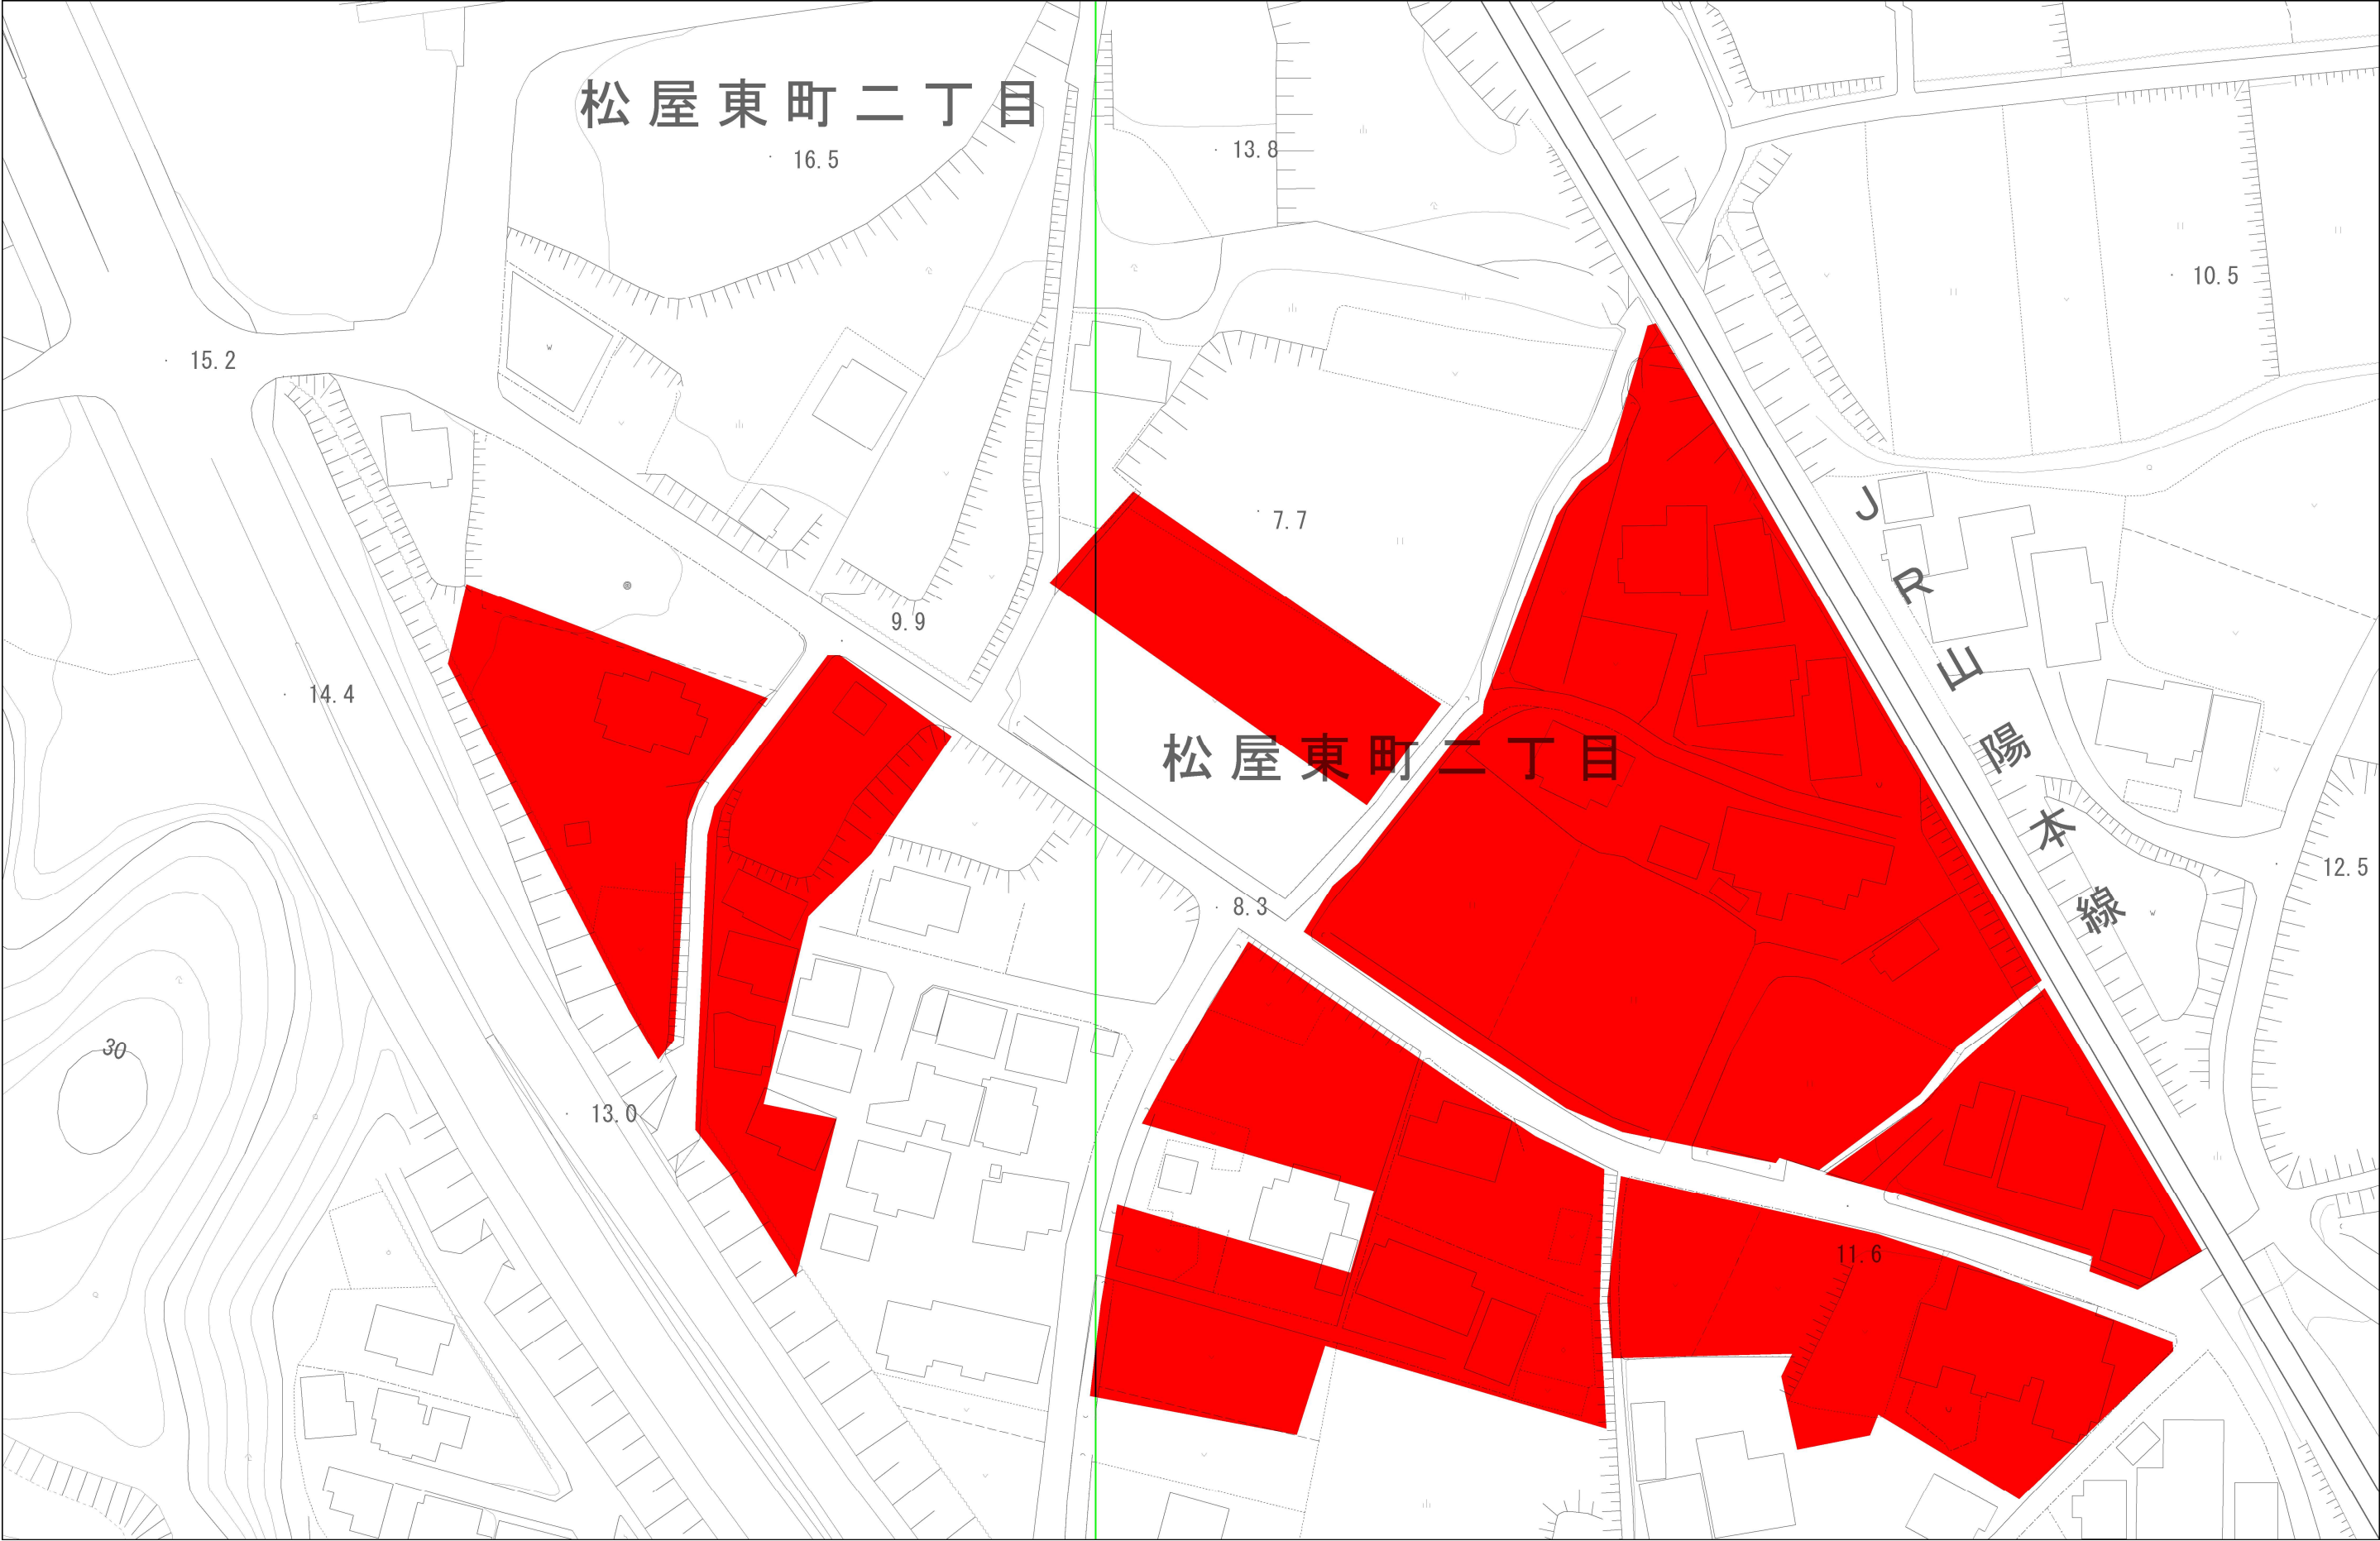

1/1,000

0m 25m 50m 75m 100m

出力: 令和8年3月2日

下水道任意図



1/1,000

