


火の山山麓キャンプ場 施設配置図 (予定)

令和8年7月供用開始予定

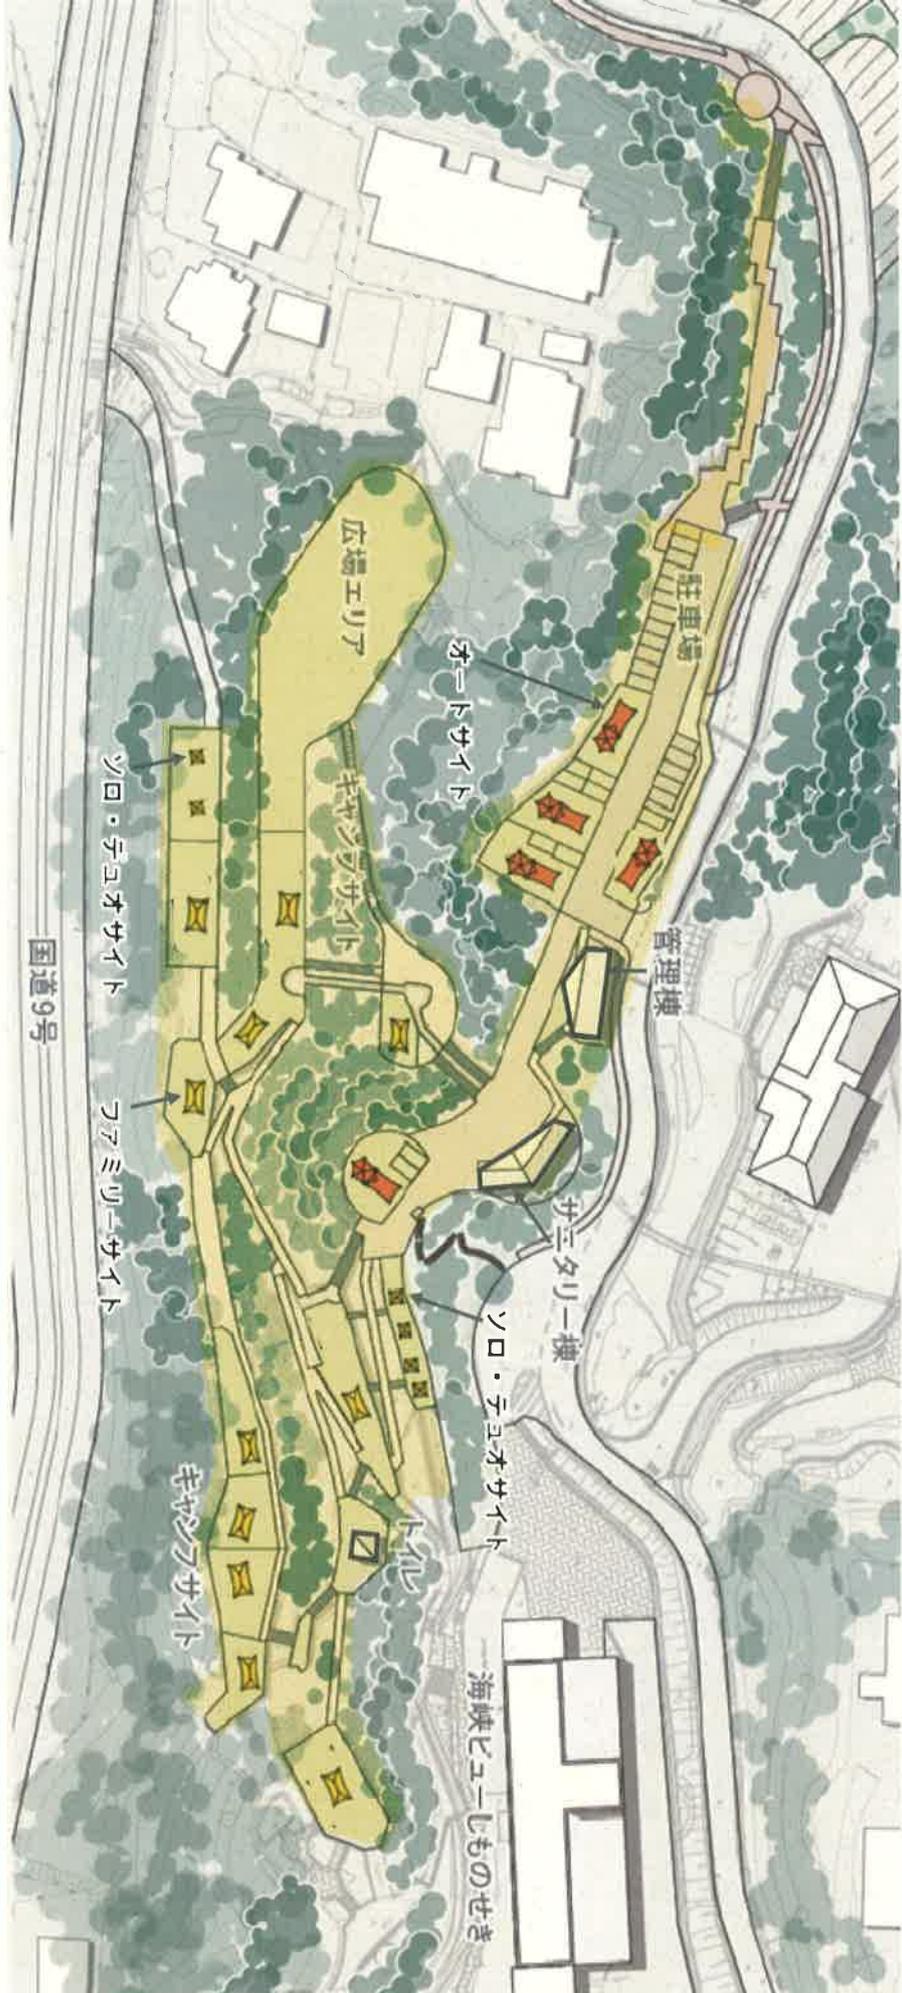

(整備概要)

○オートサイト	5区画	○管理棟	1棟
○ファミリーサイト	11区画	○サニタリー棟	1棟
○ソロ・デュオサイト	6区画	○トイレ	1箇所
サイト数	計22区画	○駐車場	17台