


# 位置図



下関市長崎中央町7番1号 下関市上下水道局 日和山浄水場

# 平面図

日和山浄水場

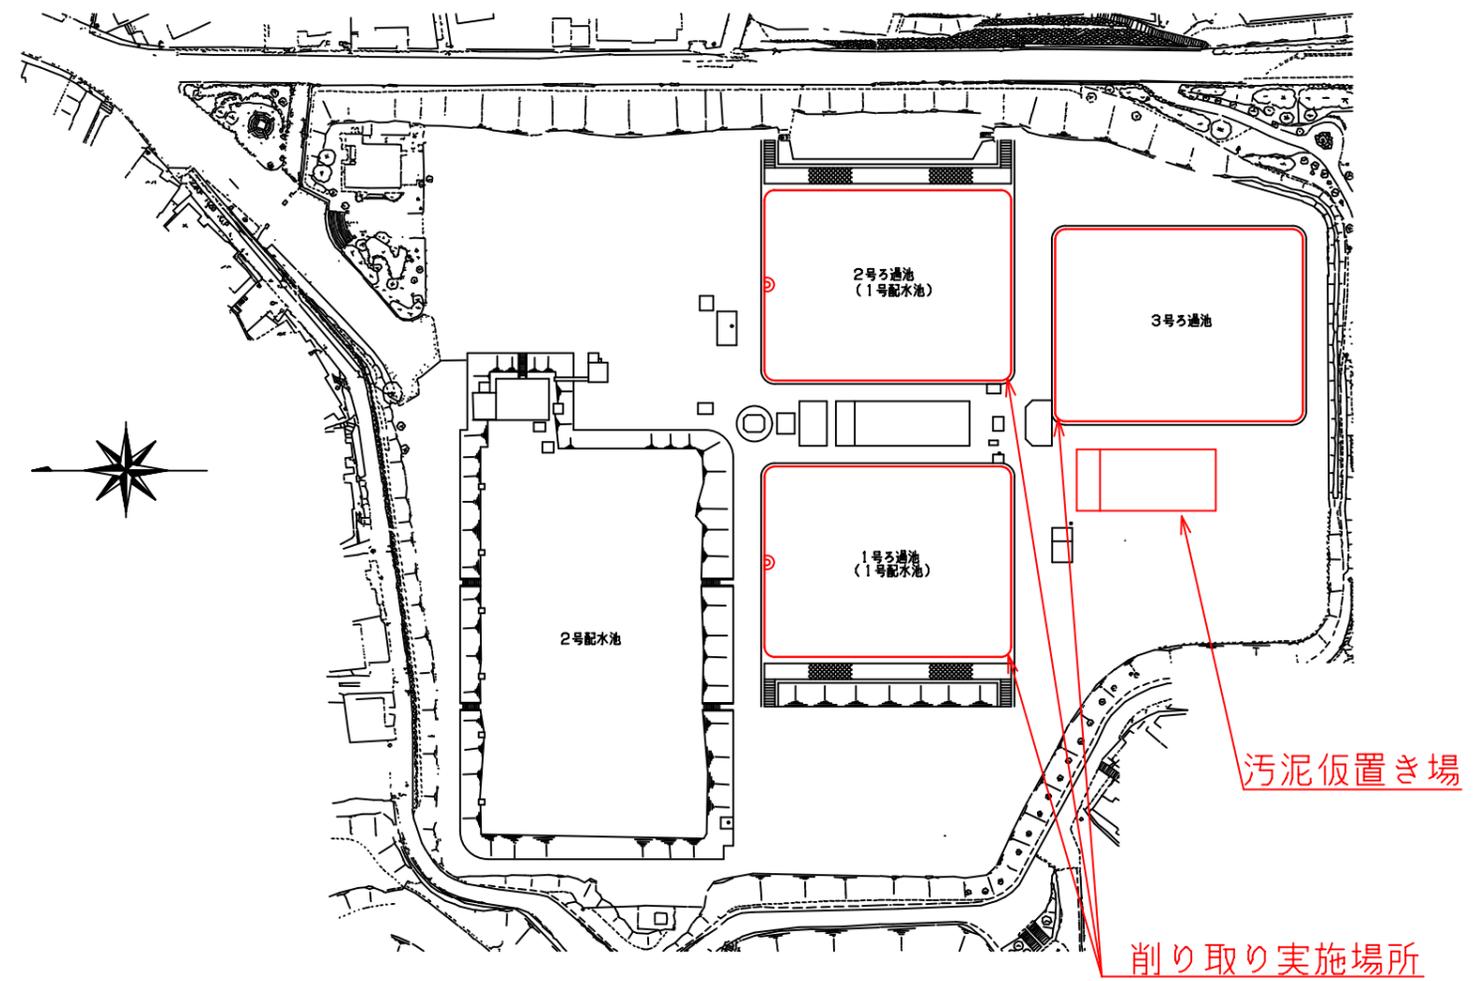

業務名	日和山浄水場緩速ろ過池削り取り業務		
図面名	位置図、平面図		
作成年月日	R8.3	業務番号	-
縮図	No Scale	図面番号	1/1
下関市上下水道局			