



別図1


彦島終末処理場

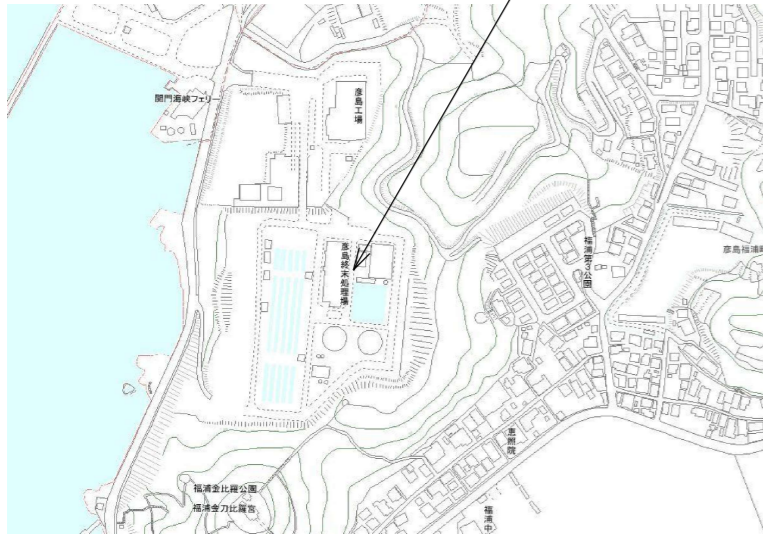

江の浦中継ポンプ場

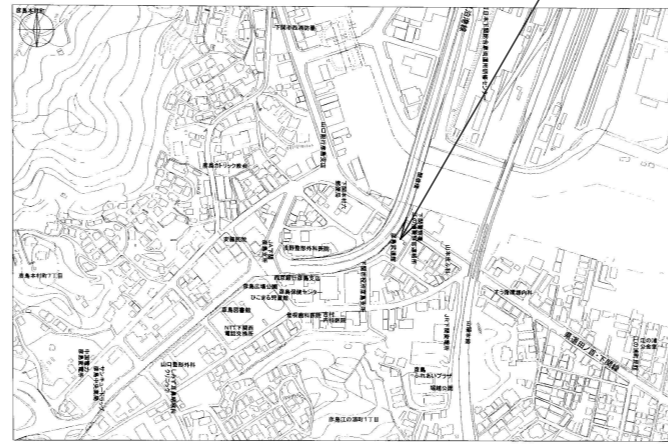

福浦中継ポンプ場

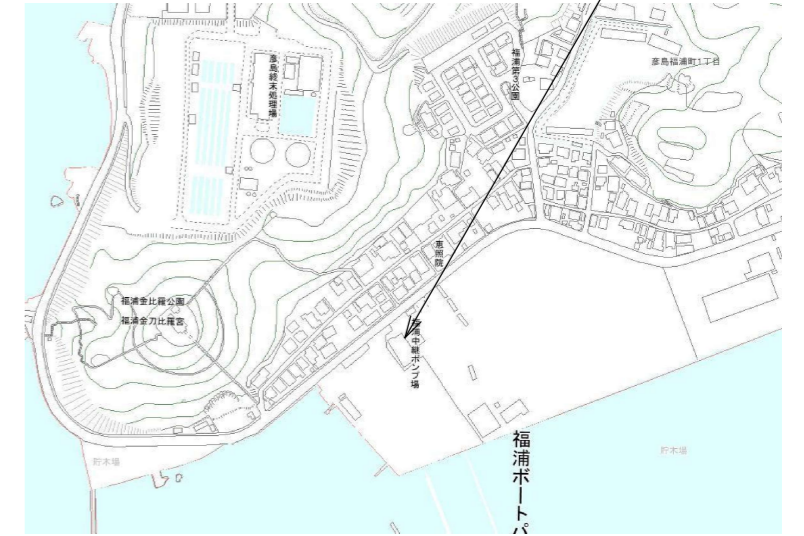

本村中継ポンプ場



田の首中継ポンプ場



(全3枚のうち1枚目)


業務名	彦島終末処理場ほかクレーン点検業務			
図名	付近見取図			
課長	課長補佐	係長	係	縮尺
				作図年度
下関市上下水道局			図番	

別図2


弟子待中継ポンプ場




筋ヶ浜終末処理場

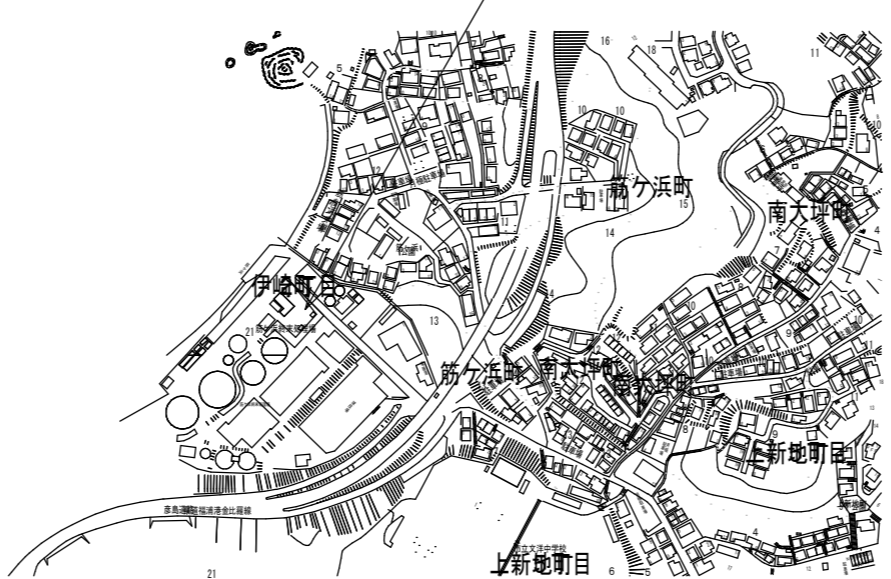

第三中継ポンプ場

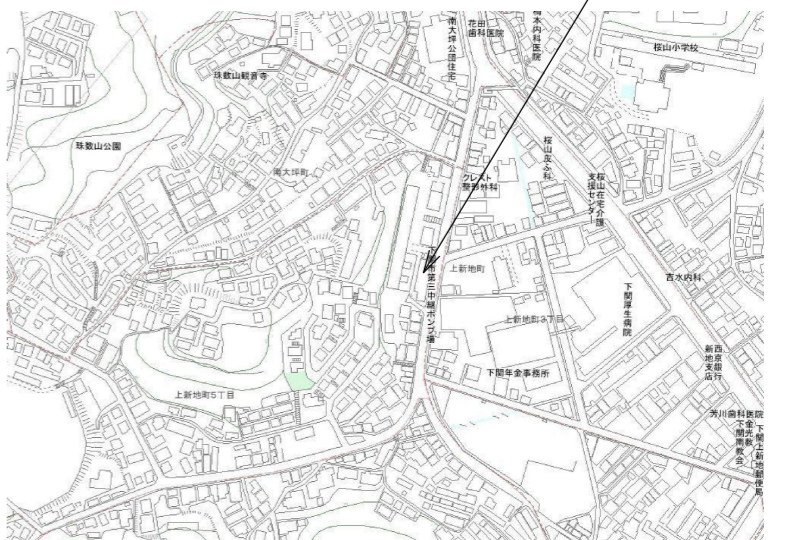

竹崎中継ポンプ場

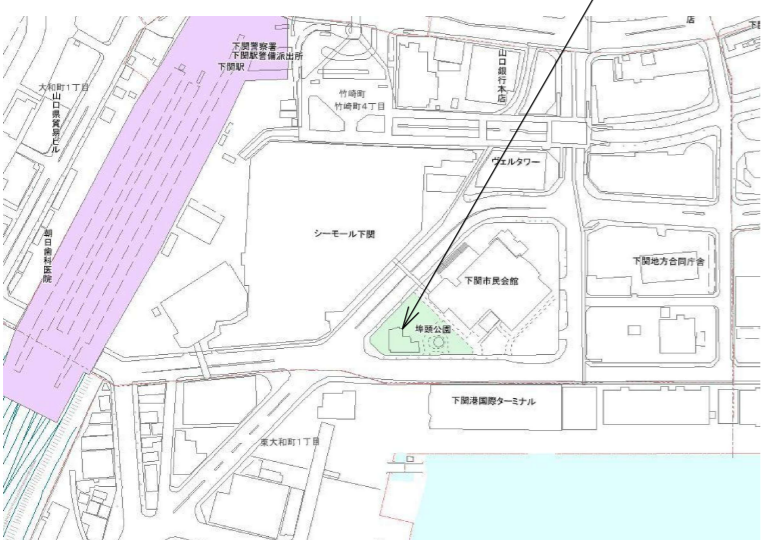


綾羅木中継ポンプ場




(全3枚のうち2枚目)

業務名	彦島終末処理場ほかクレーン点検業務			
図名	付近見取図			
課長	課長補佐	係長	係	縮尺
				作図年度
下関市上下水道局			図番	

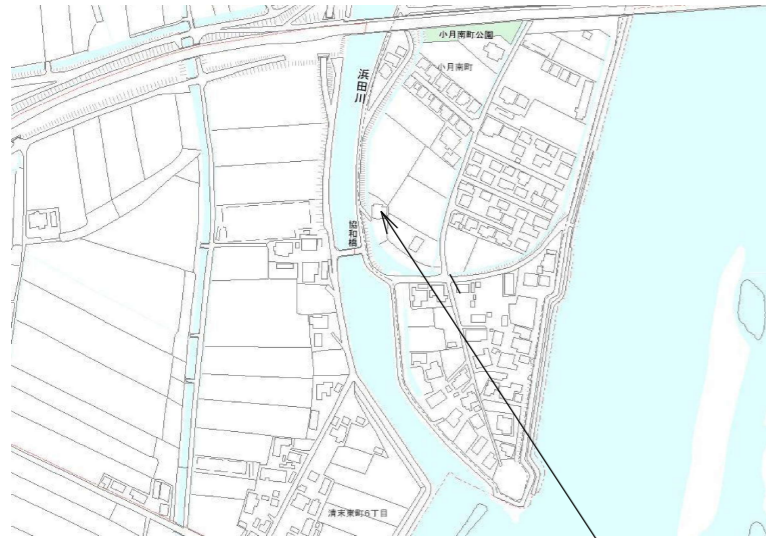

小月啓作排水ポンプ場

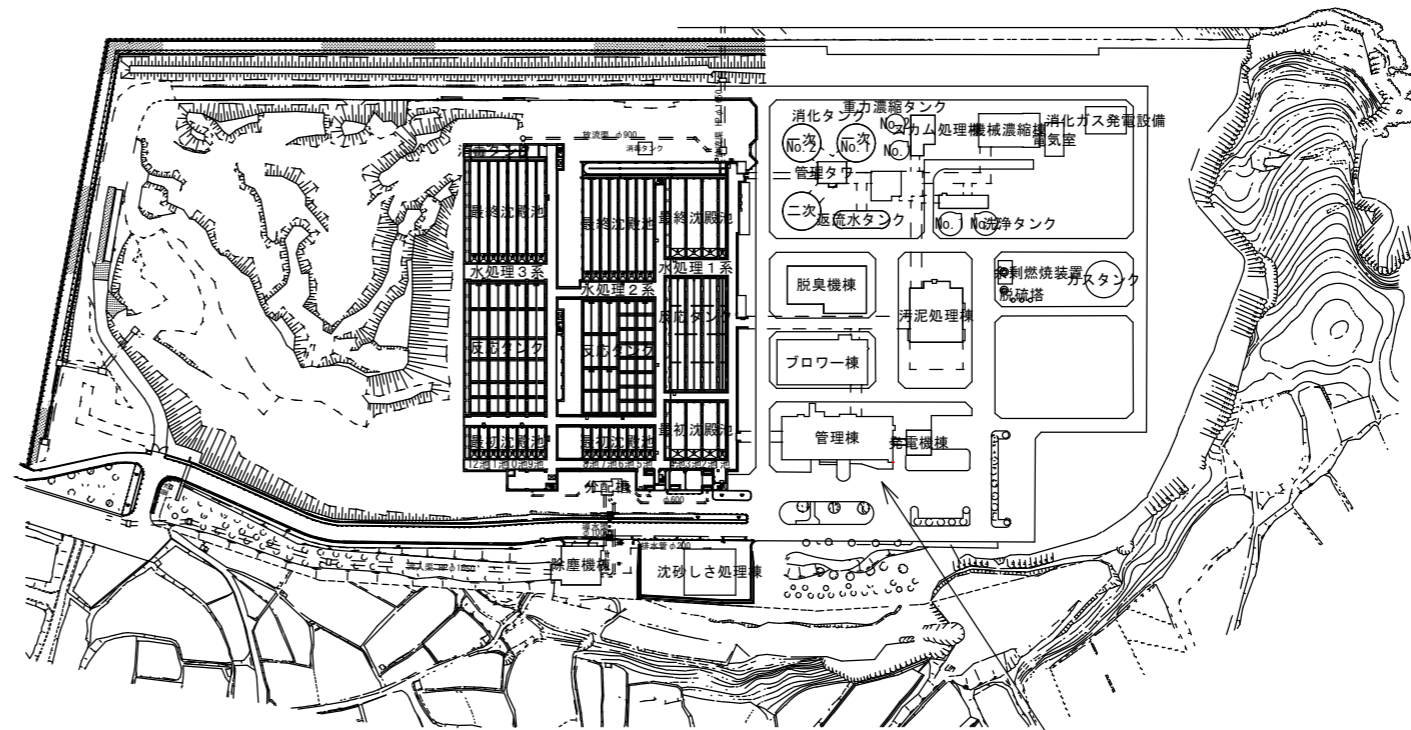

山陰終末処理場

(全3枚のうち3枚目)

業務名	彦島終末処理場ほかクレーン点検業務				
図名	付近見取図				
課長	課長補佐	係長	係	縮尺	
				作図年度	
下関市上下水道局				図番	