


全体配置図

設計図 : 実施場所

(全3枚のうち1枚目)

| | | | | | |
|----------|-----------------------|----|---|------|------|
| 件名 | 竹崎中継ポンプ場No.1 ポンプ仕切弁修繕 | | | | |
| | 図名 全体配置図 | | | | |
| 課長 | 課長補佐 | 係長 | 係 | 縮尺 | フリー |
| | | | | 作図年度 | 2026 |
| 下関市上下水道局 | | | | 図番 | |

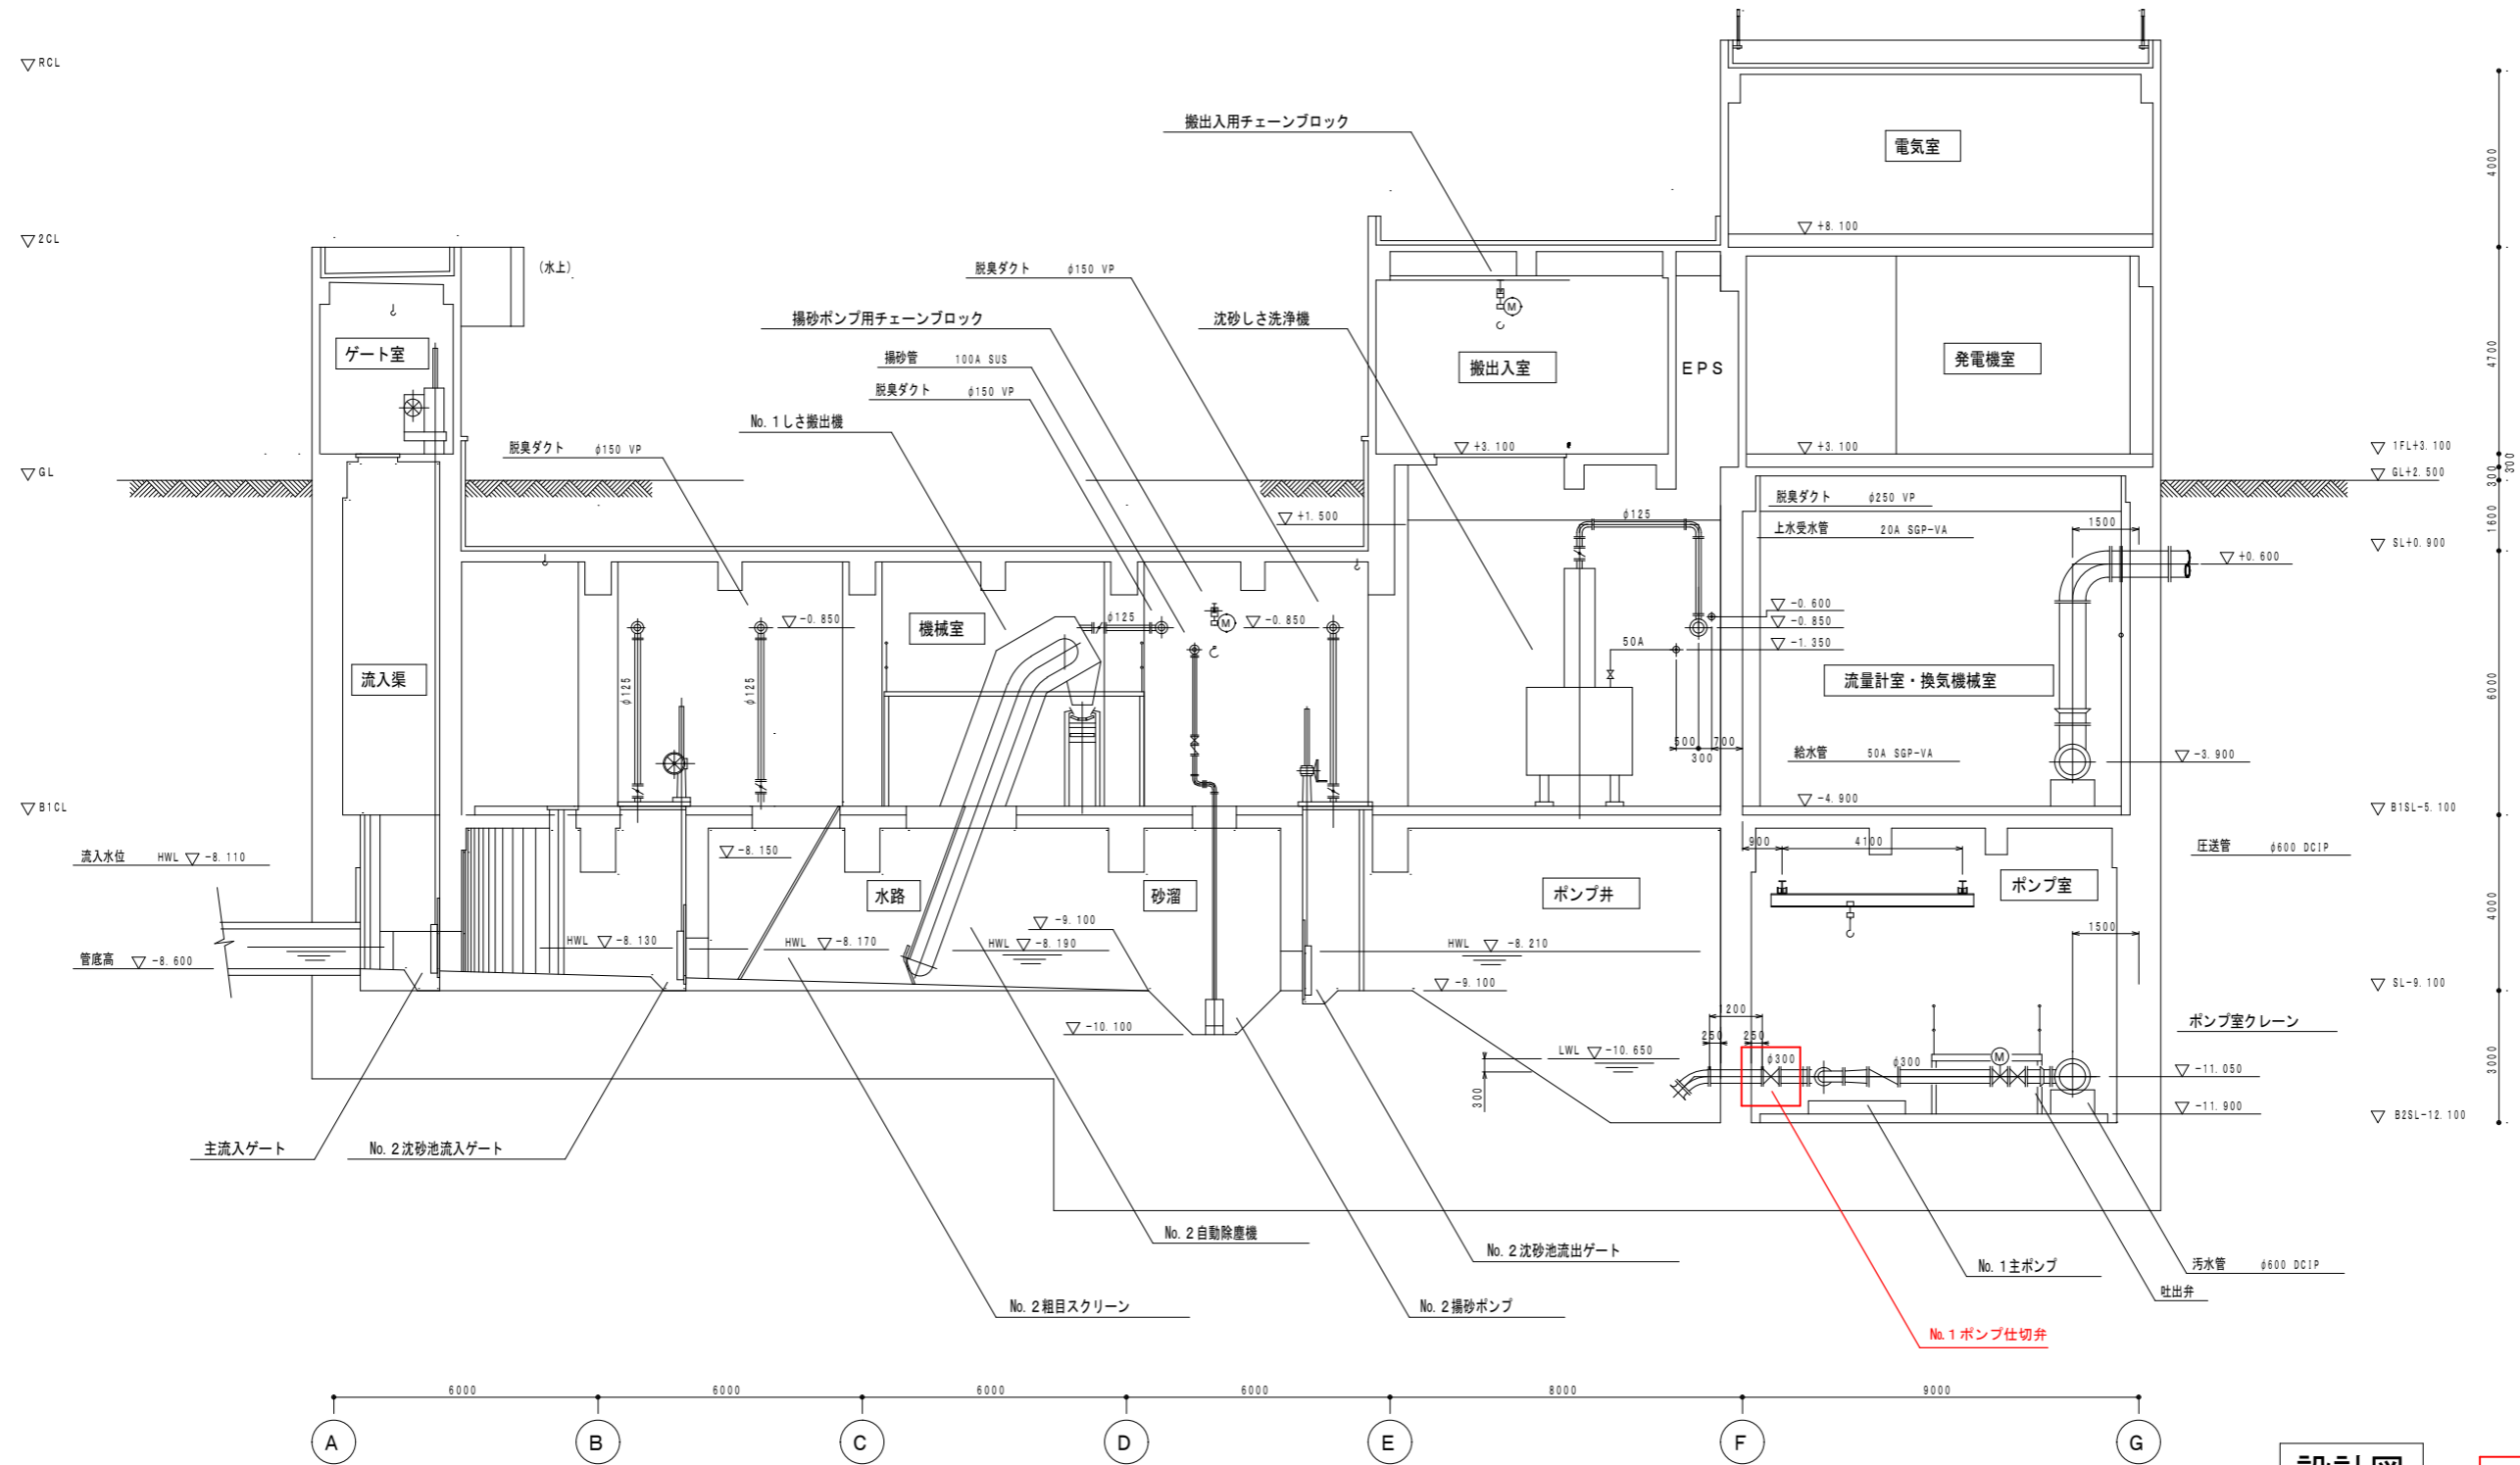

竹崎中継ポンプ場断面図

設計図 : 実施場所

(全3枚のうち3枚目)

| | | | | | |
|----------|-----------------------|----|----|------|------|
| 件名 | 竹崎中継ポンプ場No.1 ポンプ仕切弁修繕 | | | | |
| 図名 | 竹崎中継ポンプ場断面図 | | | | |
| 課長 | 課長補佐 | 係長 | 係 | 縮尺 | フリー |
| | | | | 作図年度 | 2026 |
| 下関市上下水道局 | | | 図番 | | |